

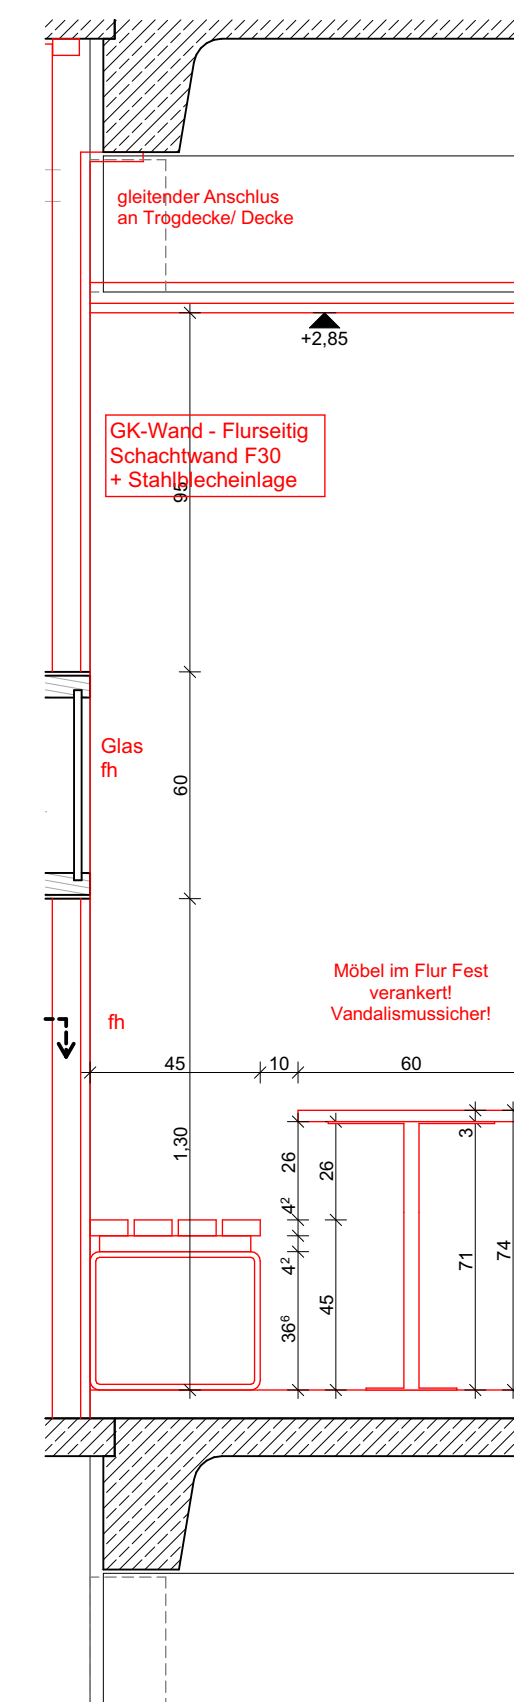
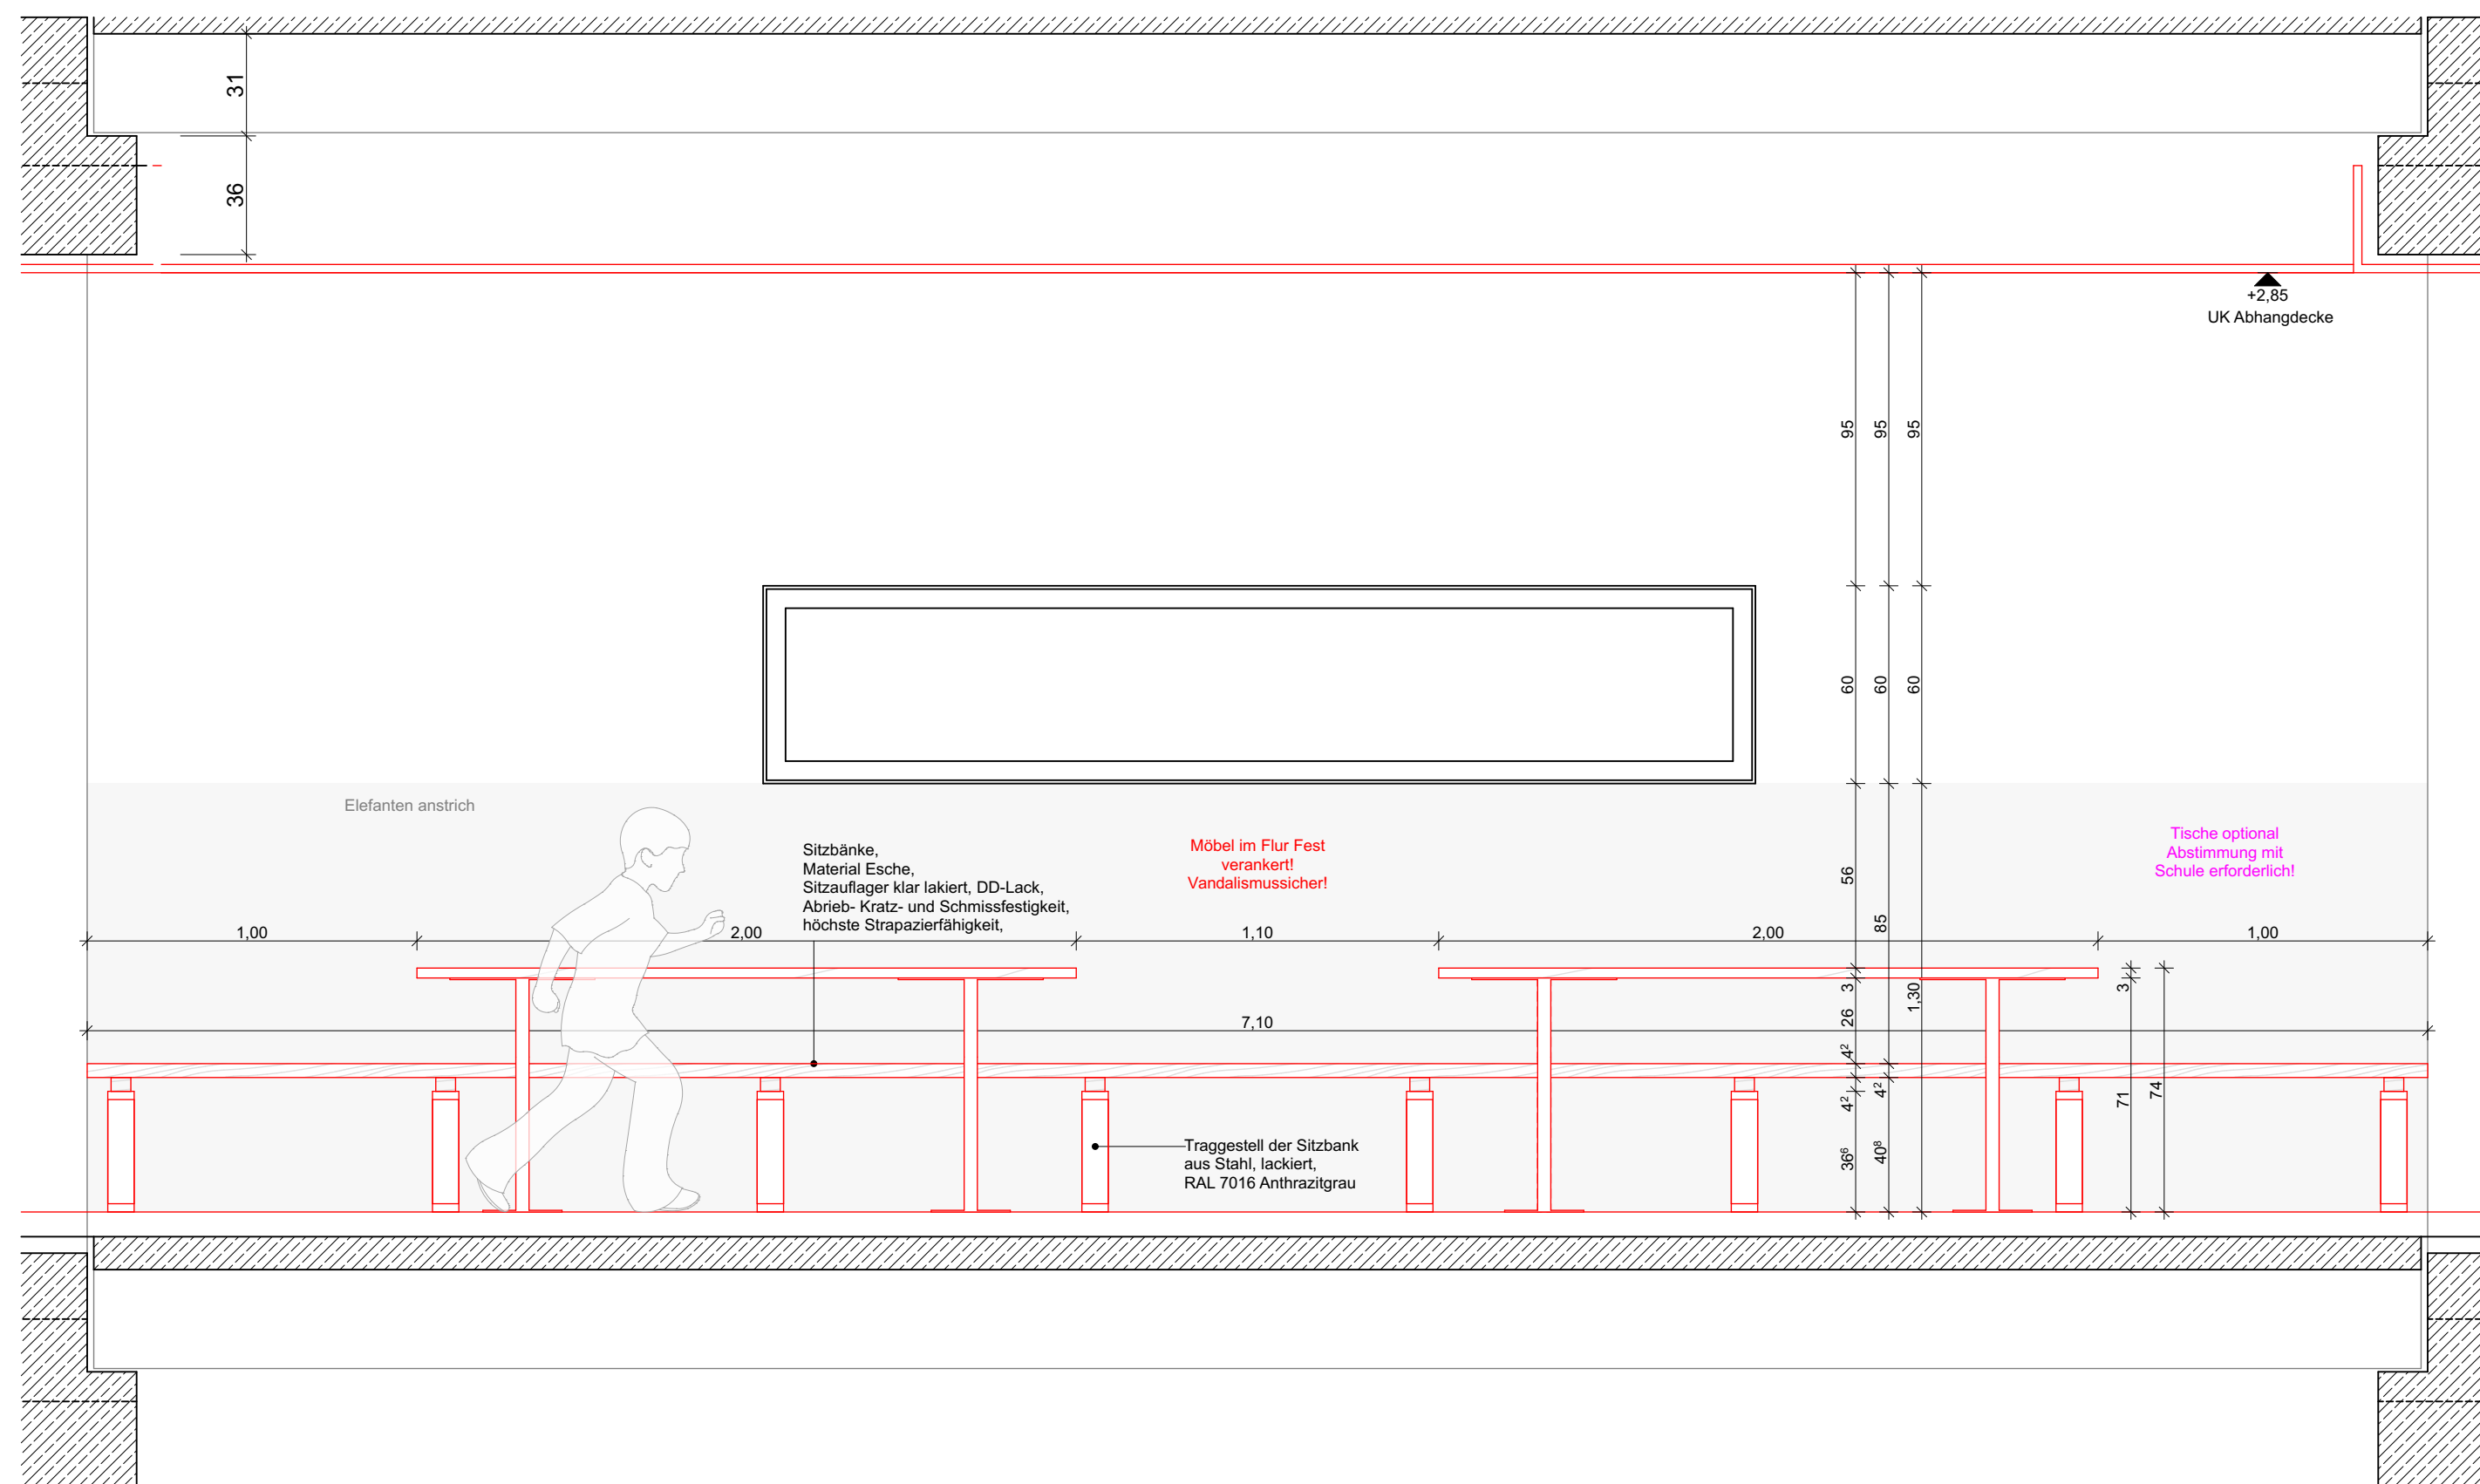


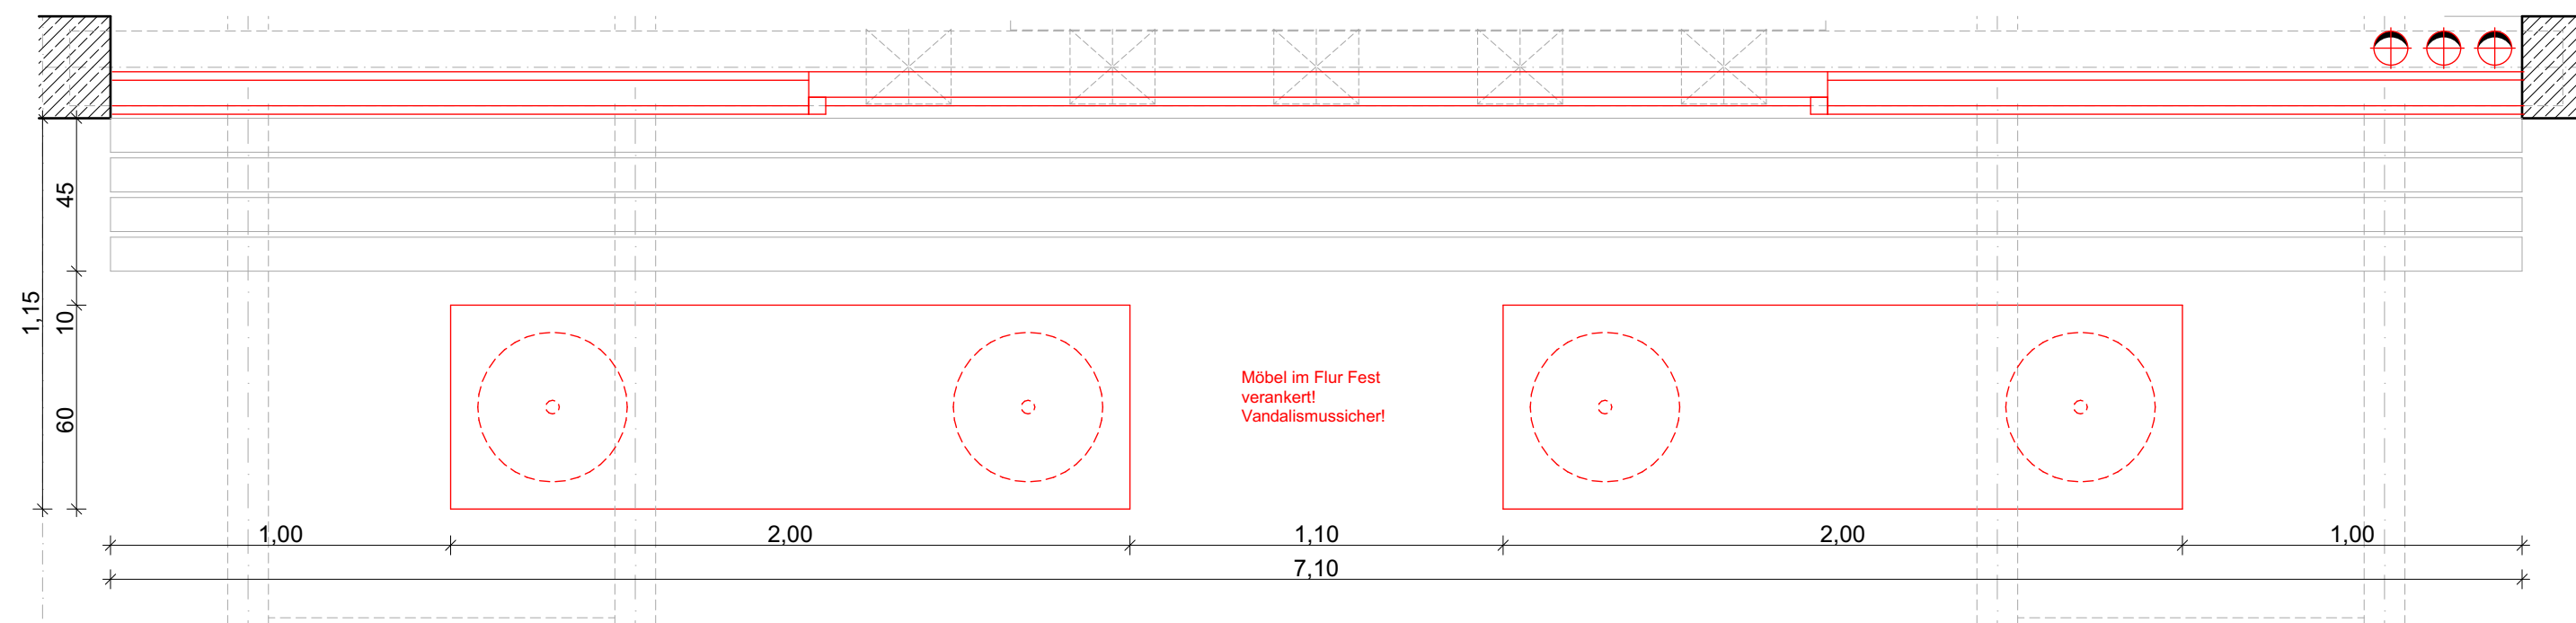

Index	Bemerkung / Änderung	Datum	gezeichnet von
Änderungen			

Sämtliche Maße sind eigenverantwortlich am Bau zu prüfen.
Alle Werkpläne sind nur in Verbindung mit den gültigen Berechnungen,
Beschreibungen und Plänen der entsprechenden Fachingenieure gültig.
Alle Rohbauangaben nur in Verbindung mit der gültigen Statik.
Der Ausführende ist verpflichtet, den Auftraggeber auf etwaige
Unstimmigkeiten der Ausführungsunterlagen hinzuweisen (VOB, § 3.3).

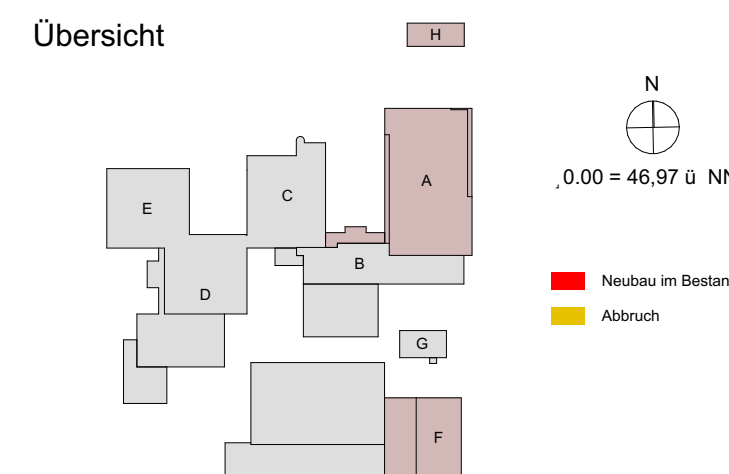

BS-Hinweise nur in Verbindung mit dem Brandschutzkonzept von AIB gültig. Abweichungen sind anzuzeigen. Benannte Wandqualitäten entsprechen den Mindestanforderungen des BSK.

ARBEITSBLATT

25.08.2026

Bauvorhaben:
Umbau und Erweiterung
Bertolt-Brecht-Gesamtschule
Humboldtstraße 14
30926 Seelze

Bauherr:

Stadt Seelze
Rathausplatz 1
30926 Seelze

5-C-407

CAD: 2107 BB

Bearbeiter: Sz./Jh/B

Sitzbank BT C Flur

Gezeichnet: _____ Datum: _____

1.OG u. 2.OG Datum: