


[illegible][illegible]

5-C-404.2 Ansicht

- Schließung 1 HSM
- Schließung 2 LUL
- Schließung 3 verschieden schließend
- Schließung 4 Verwaltung

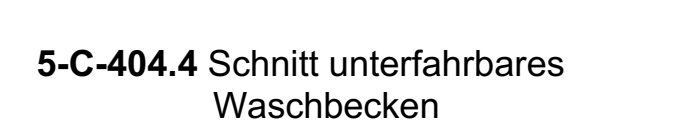

Sämtliche Maße sind eigenverantwortlich am Bau zu prüfen.
Alle Werkpläne sind nur in Verbindung mit den gültigen Berechnungen,
Beschreibungen und Plänen der entsprechenden Fachingenieure gültig.
Alle Rohbauangaben nur in Verbindung mit der gültigen Statik.
Der Ausführende ist verpflichtet, den Auftraggeber auf etwaige
Unstimmigkeiten der Ausführungsunterlagen hinzuweisen (VOB, § 3.3).

Sicht

N

0,00 = 46,97 m NN

Neubau im Bestand

Abbruch

ARBEITSBLATT

Blattgröße: A2
Maßstab: 1:20
CAD: 2107_BBG
Bearbeiter: Sz/Jh/Bat
Gezeichnet: MO
Datum: