

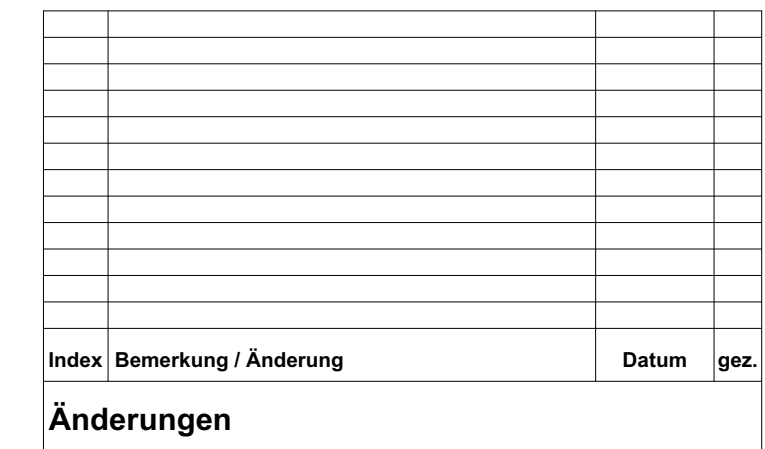
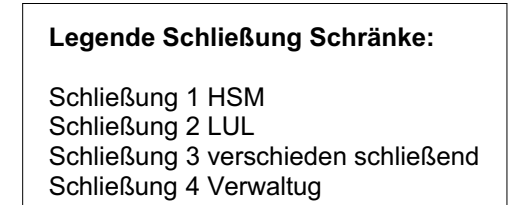


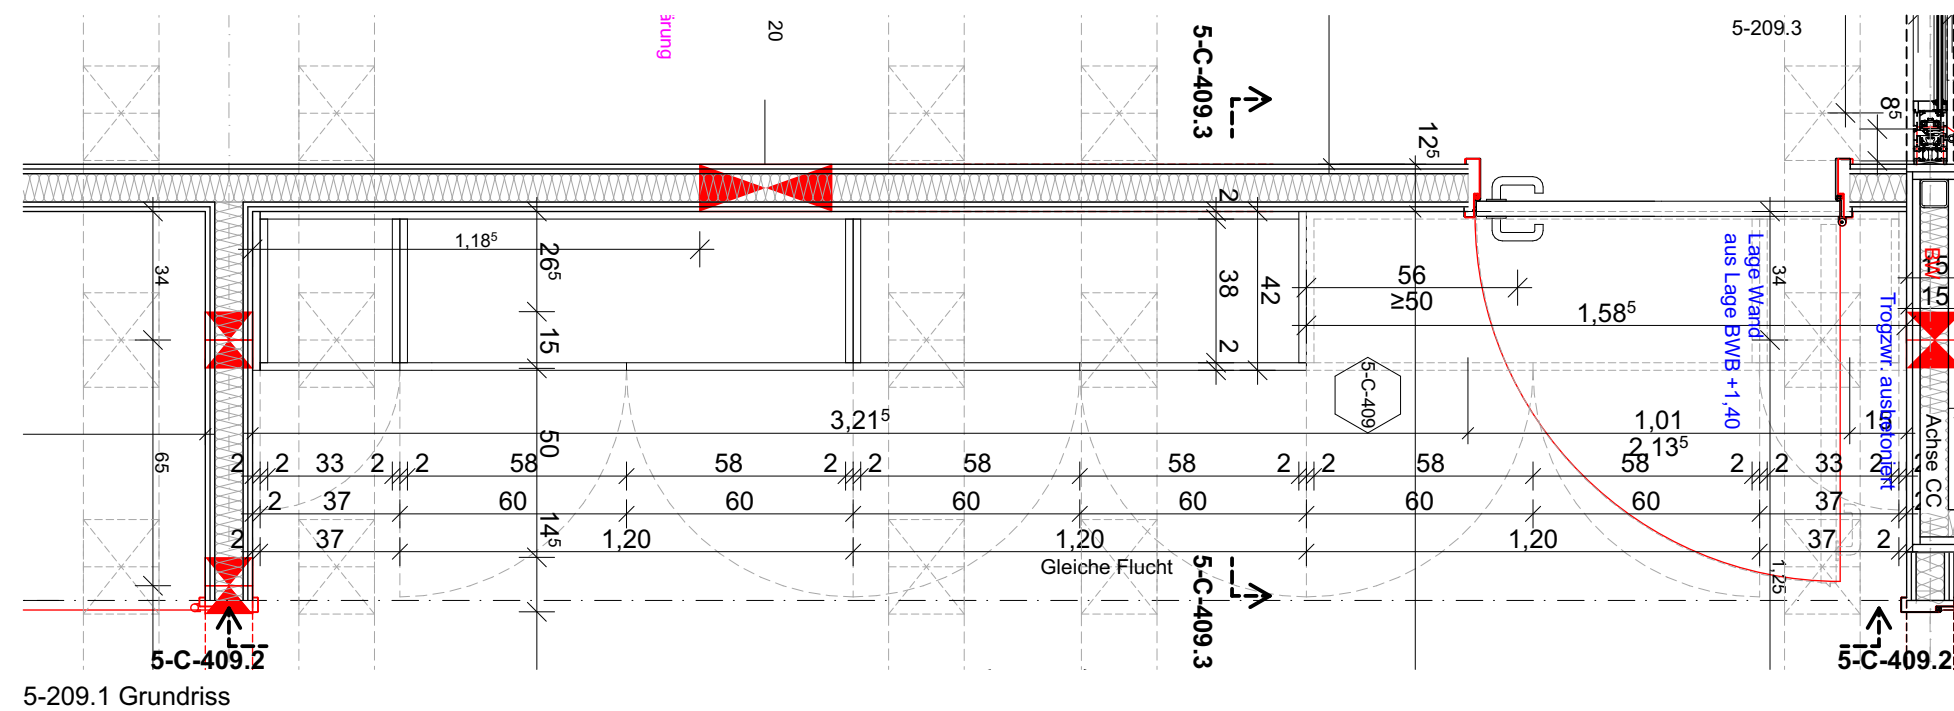

Sämtliche Maße sind eigenverantwortlich am Bau zu prüfen.
Alle Werkpläne sind nur in Verbindung mit den gültigen Berechnungen,
Beschreibungen und Plänen der entsprechenden Fachingenieuren gültig.
Alle Rohbauangaben nur in Verbindung mit der gültigen Statik.
Der Ausführende ist verpflichtet, den Auftraggeber auf etwaige
Unstimmigkeiten der Ausführungsunterlagen hinzuweisen (VOB, § 3.3).

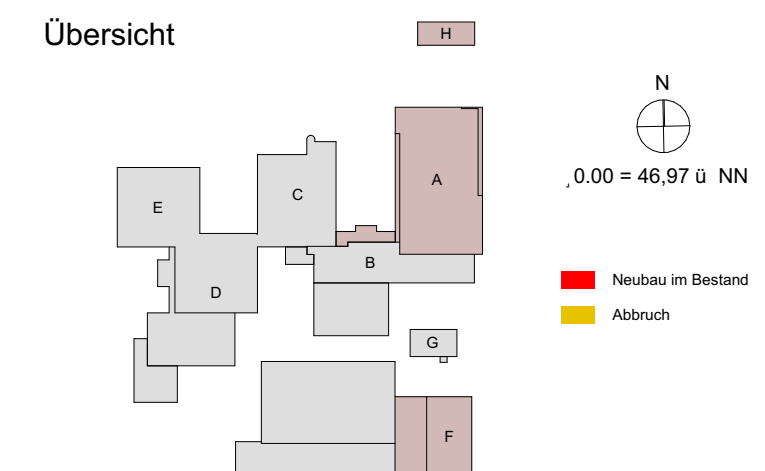

BS-Hinweise nur in Verbindung mit dem Brandschutzkonzept von AIB
gültig. Abweichungen sind anzuzeigen. Benannte Wandqualitäten
entsprechen den Mindestanforderungen des BSK.

ARBEITSBLATT

21.08.2026

Bauvorhaben:
Umbau und Erweiterung
Bertolt-Brecht-Gesamtschule
Humboldtstraße 14
30926 Seelze

Bauherr:

Stadt Seelze
Rathausplatz 1
30926 Seelze

5-C-409

Einbaumöbel
Schr. Intern

Blattgröße:
Maßstab: 1:20
CAD: 2107_BBG
Bearbeiter: Sz/Jh/Fm
Gezeichnet: MO
Datum:

