

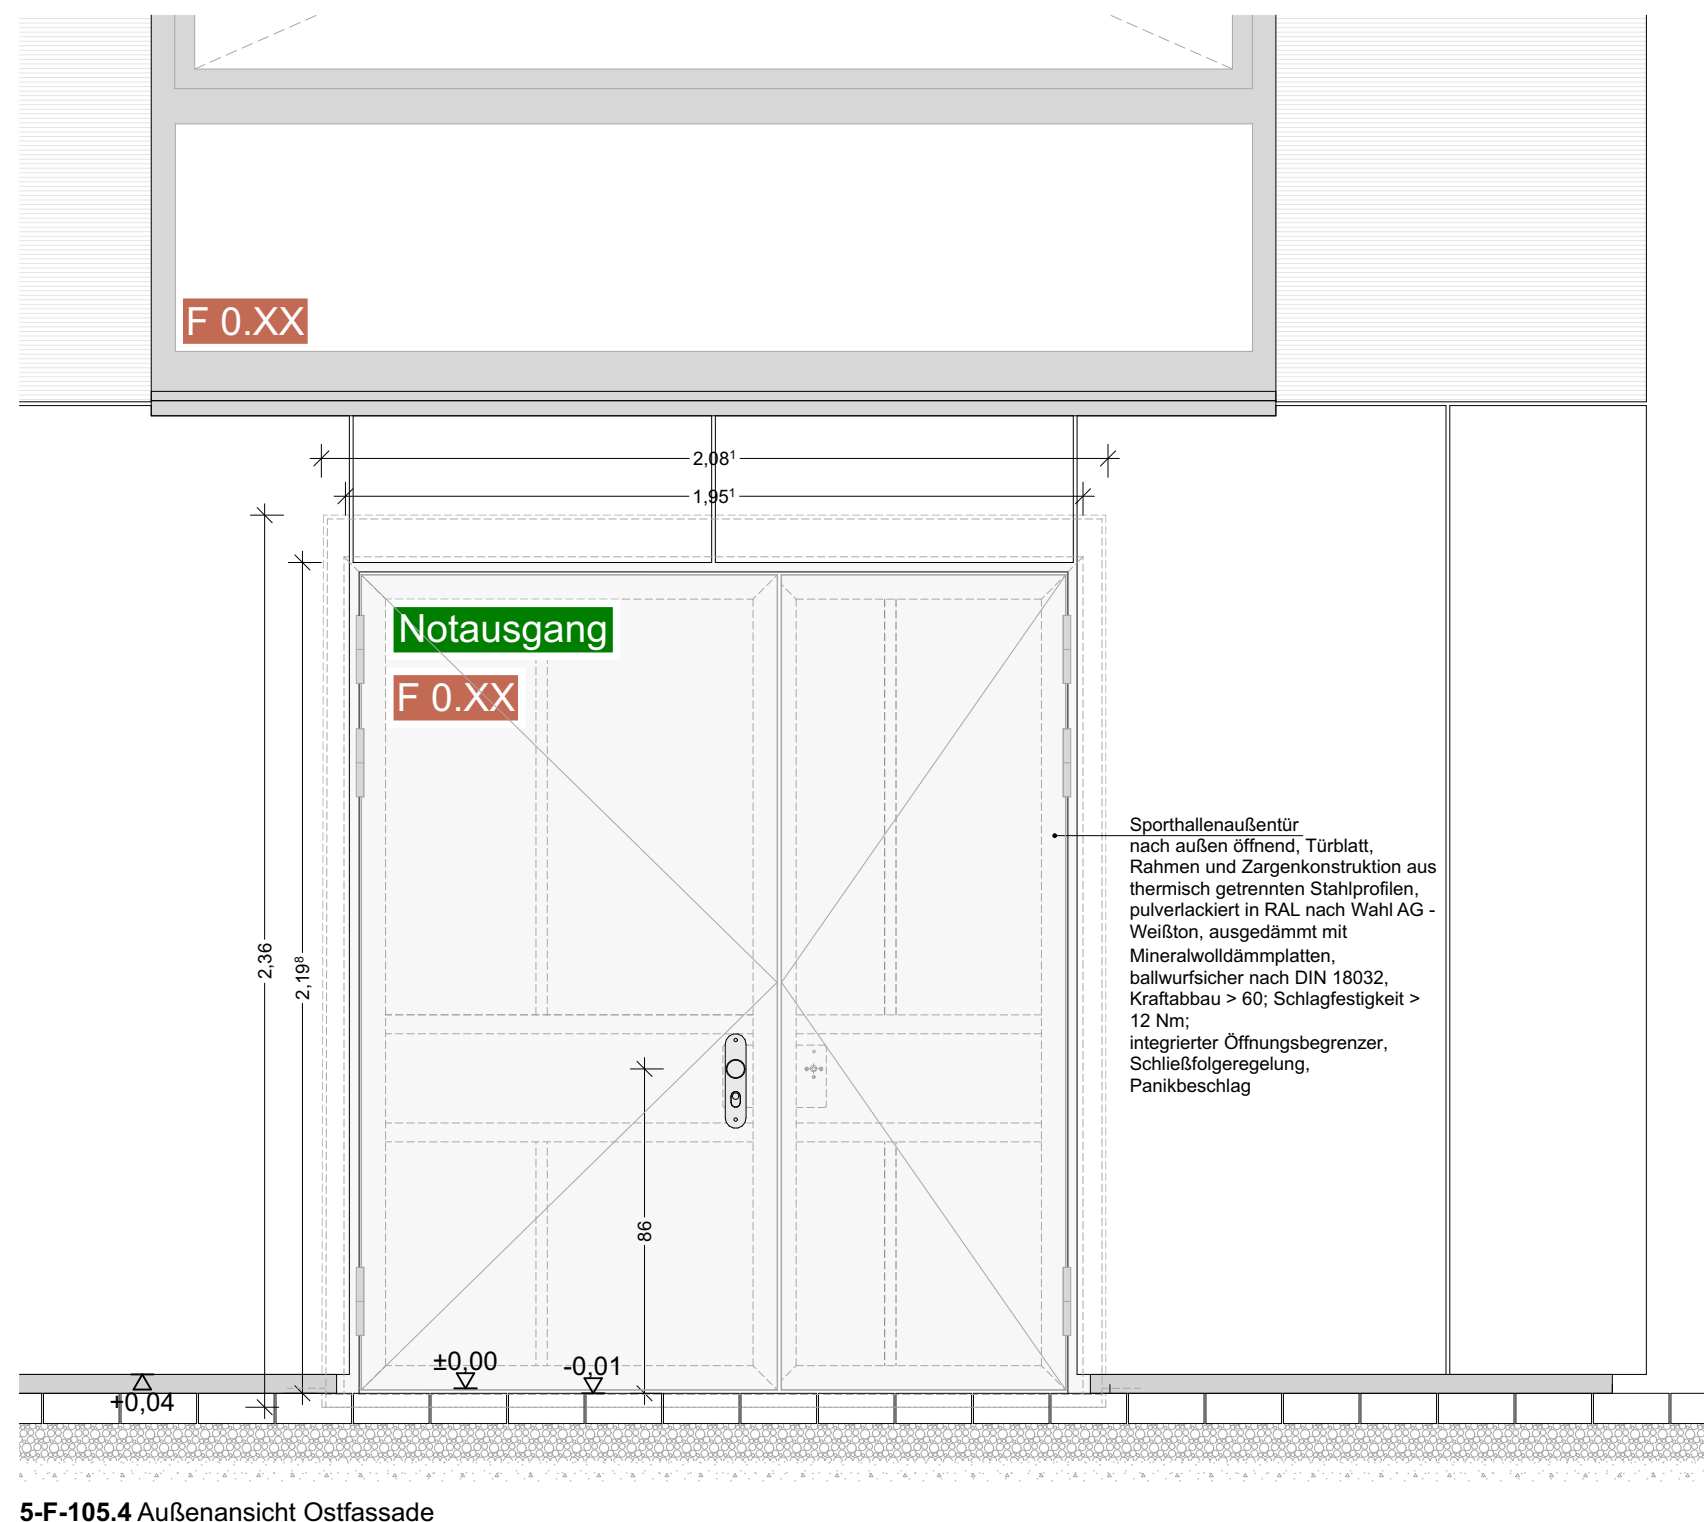
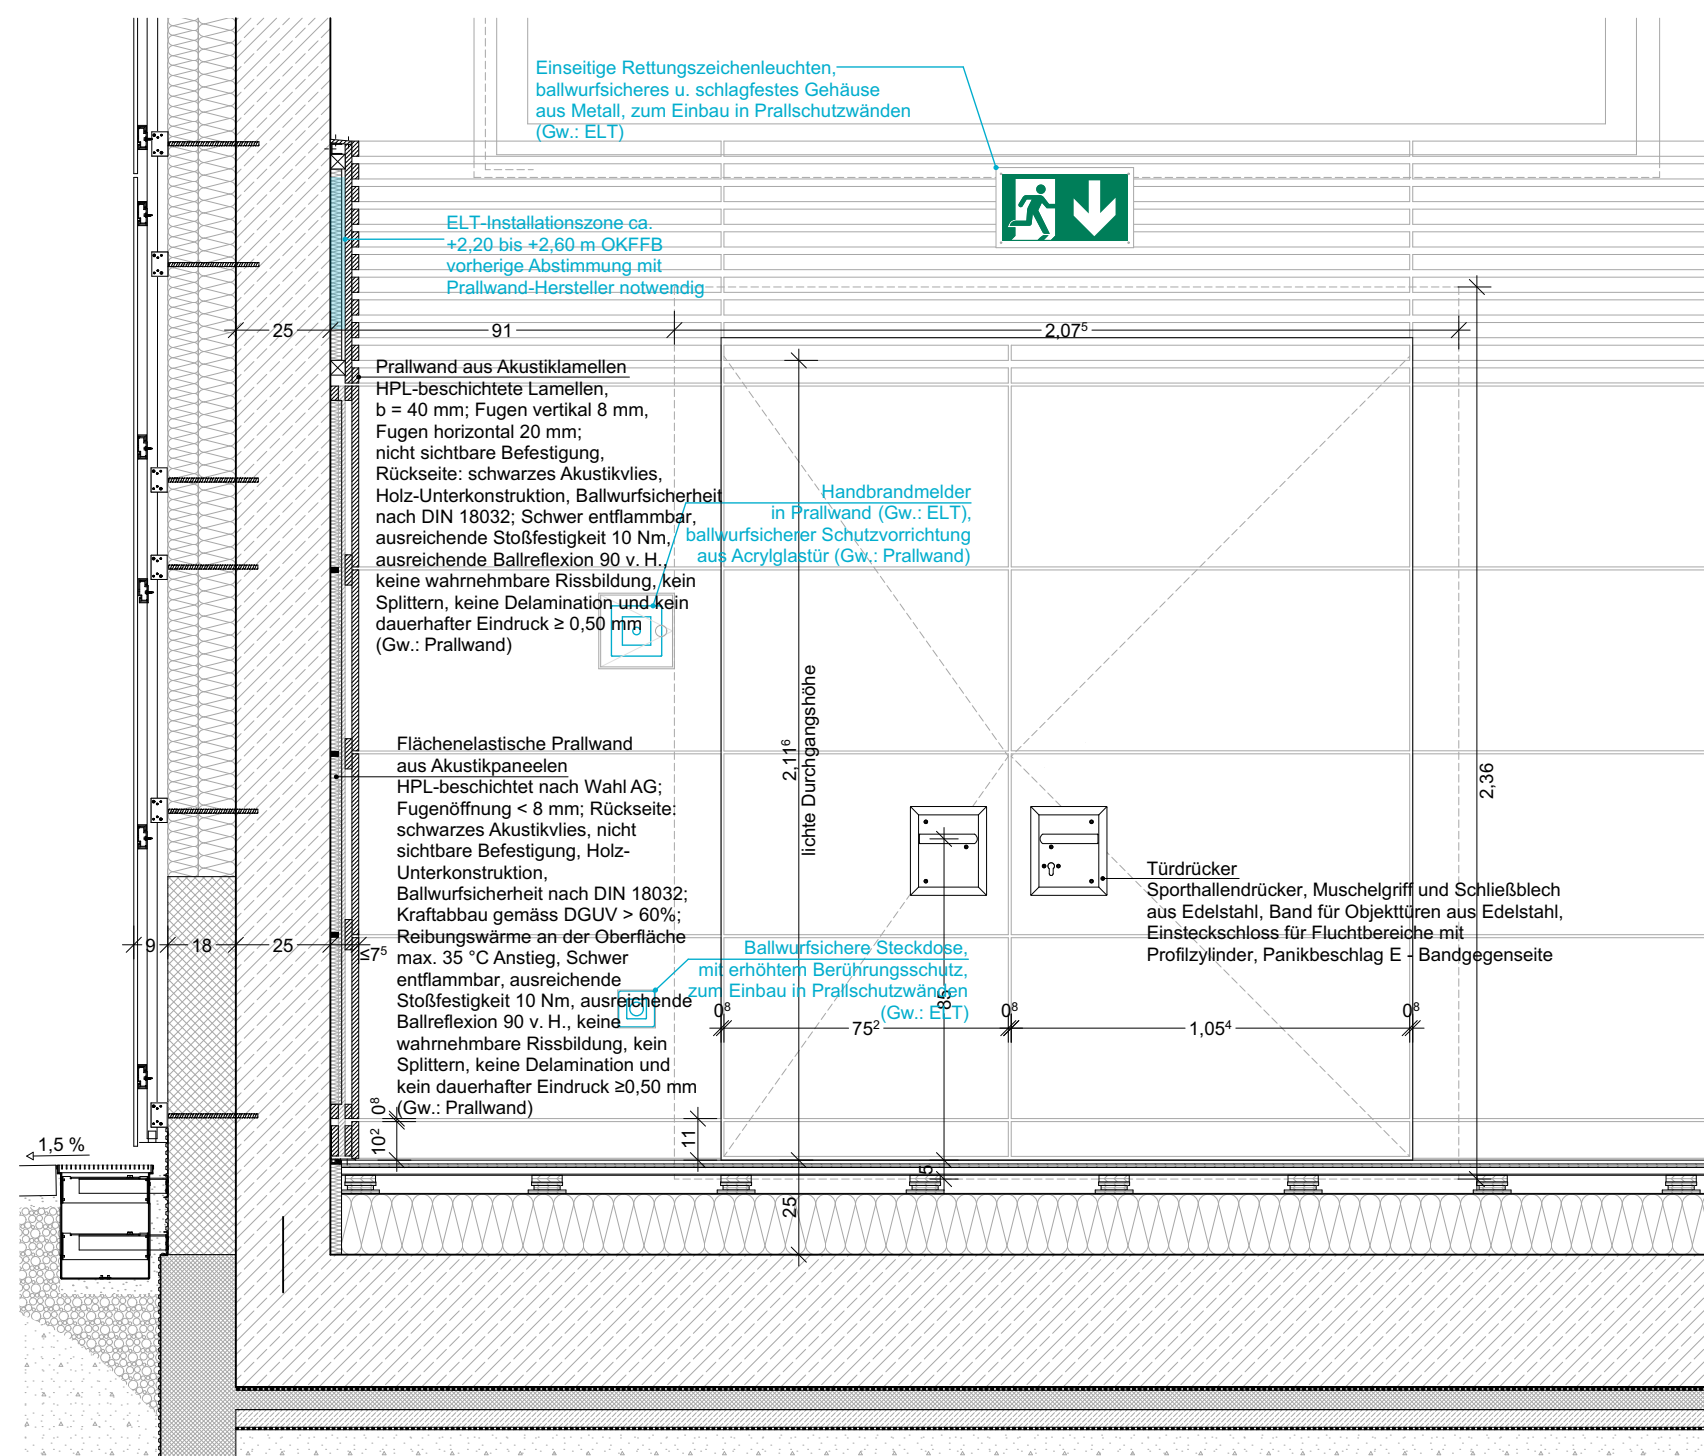
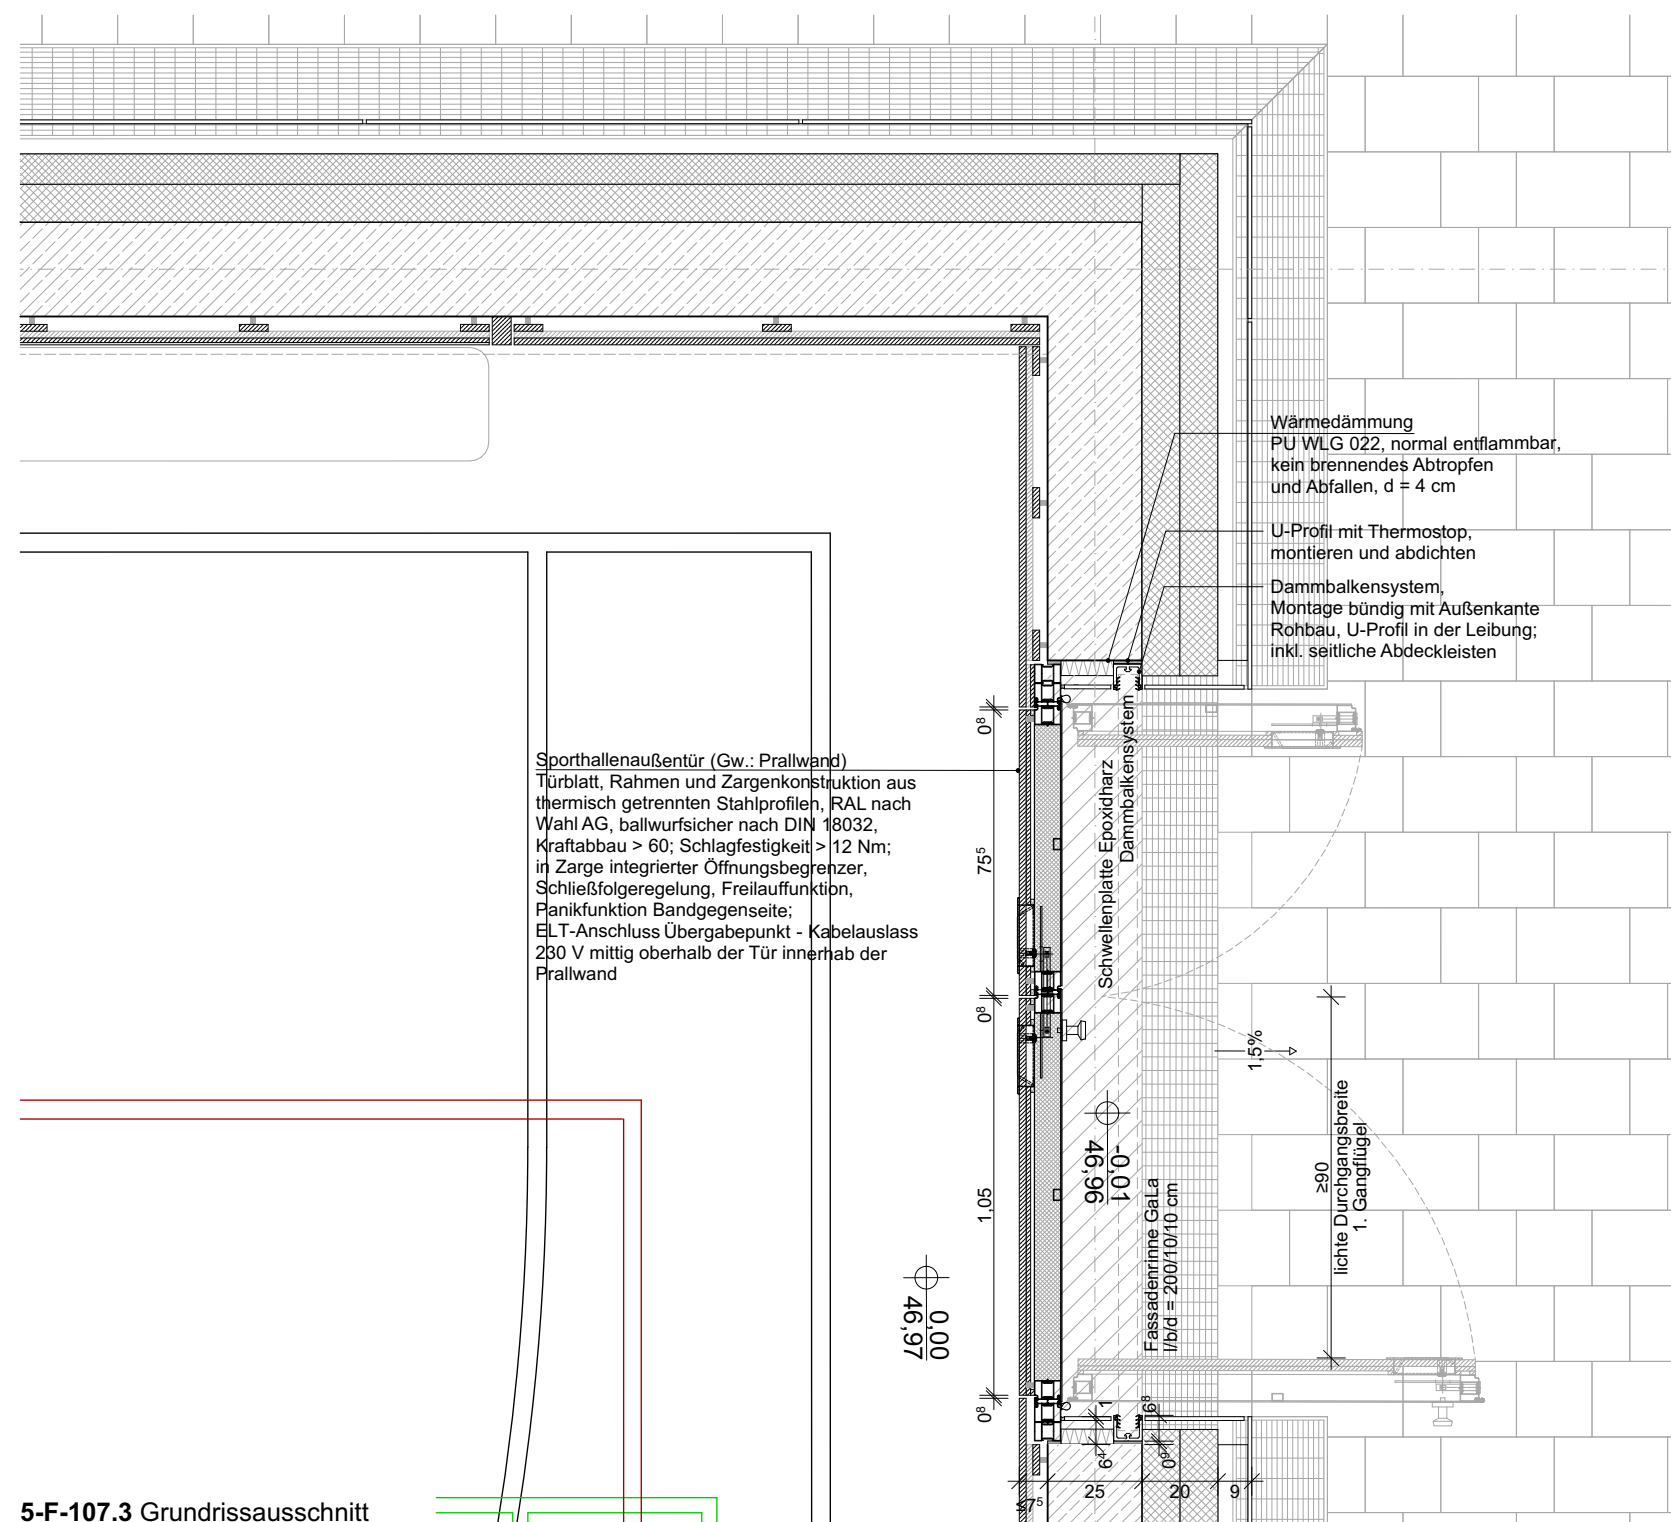


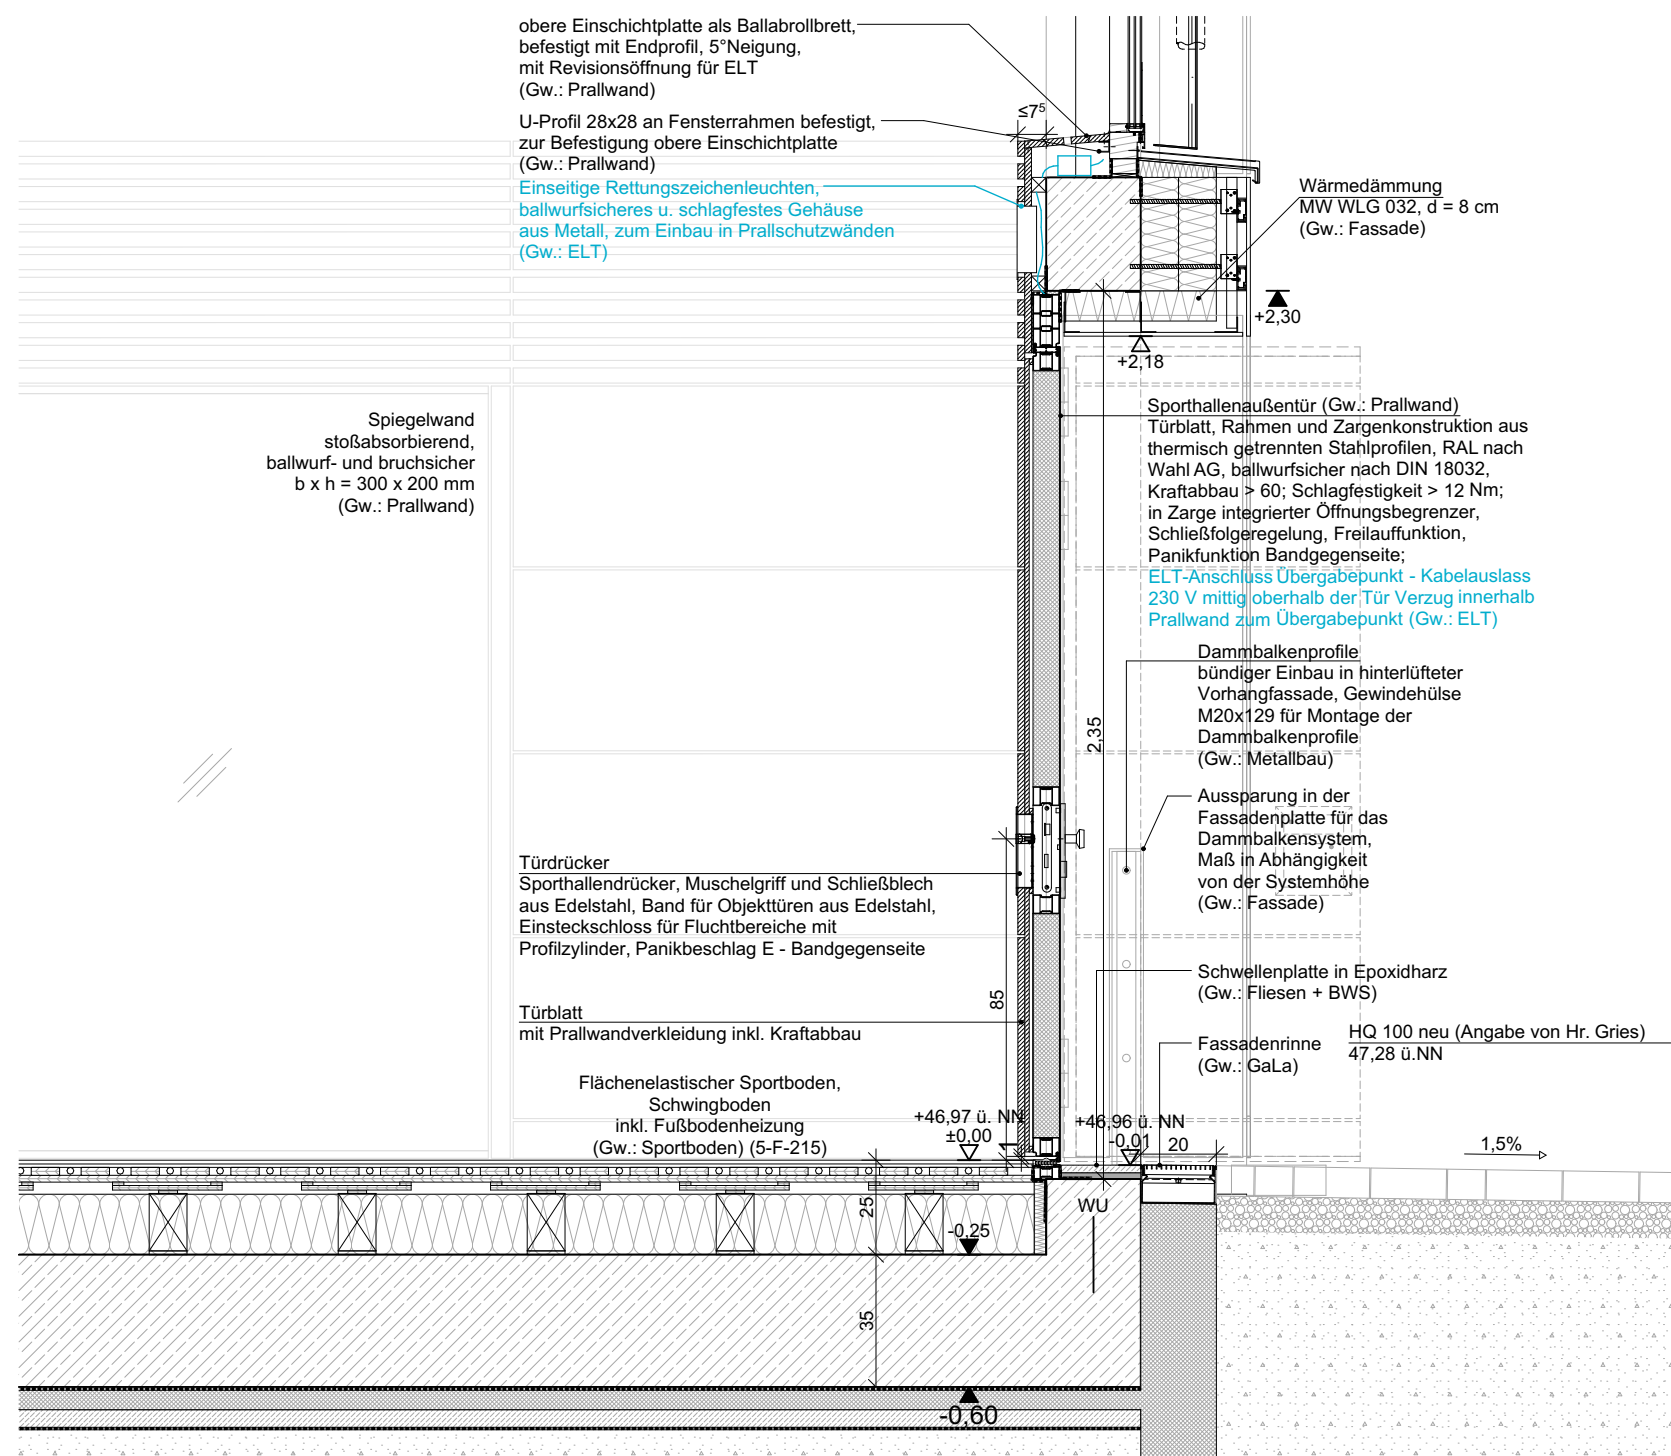

|            |                              |            |      |
|------------|------------------------------|------------|------|
|            |                              |            |      |
|            |                              |            |      |
| a          | BM und Steckdose hinzugefügt | 24.08.2026 | Fm   |
| Index      | Bemerkung / Änderung         | Datum      | gez. |
| Änderungen |                              |            |      |

Sämtliche Maße sind eigenverantwortlich am Bau zu prüfen.  
Alle Werkpläne sind nur in Verbindung mit den gültigen Berechnungen,  
Beschreibungen und Plänen der entsprechenden Fachingenieuren gültig.  
Alle Rohbauangaben nur in Verbindung mit der gültigen Statik.  
Der Ausführende ist verpflichtet, den Auftraggeber auf etwaige  
Unstimmigkeiten der Ausführungsunterlagen hinzuweisen (VOB, § 3.3).

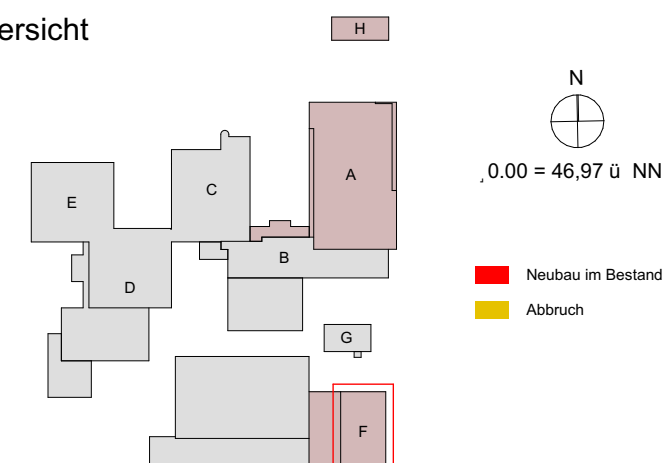

BS-Hinweise nur in Verbindung mit dem Brandschutzkonzept von AIB  
gültig. Abweichungen sind anzuzeigen. Benannte Wandqualitäten  
entsprechen den Mindestanforderungen des BSK.

Bauvorhaben:  
Umbau und Erweiterung  
Bertolt-Brecht-Gesamtschule  
Humboldtstraße 14  
30926 Seelze

---

Bauherr:  
  
Stadt Seelze  
Rathausplatz 1  
30926 Seelze

**5-F-107a**  
Tür RF0.02  
Notausgangstür  
Sporthalle

Blattgröße: A2  
Maßstab: M 1:20  
CAD: 2107\_BB  
Bearbeiter: Sz/Jh/Fm  
Gezeichnet: Fm  
Datum: 02.07.2026