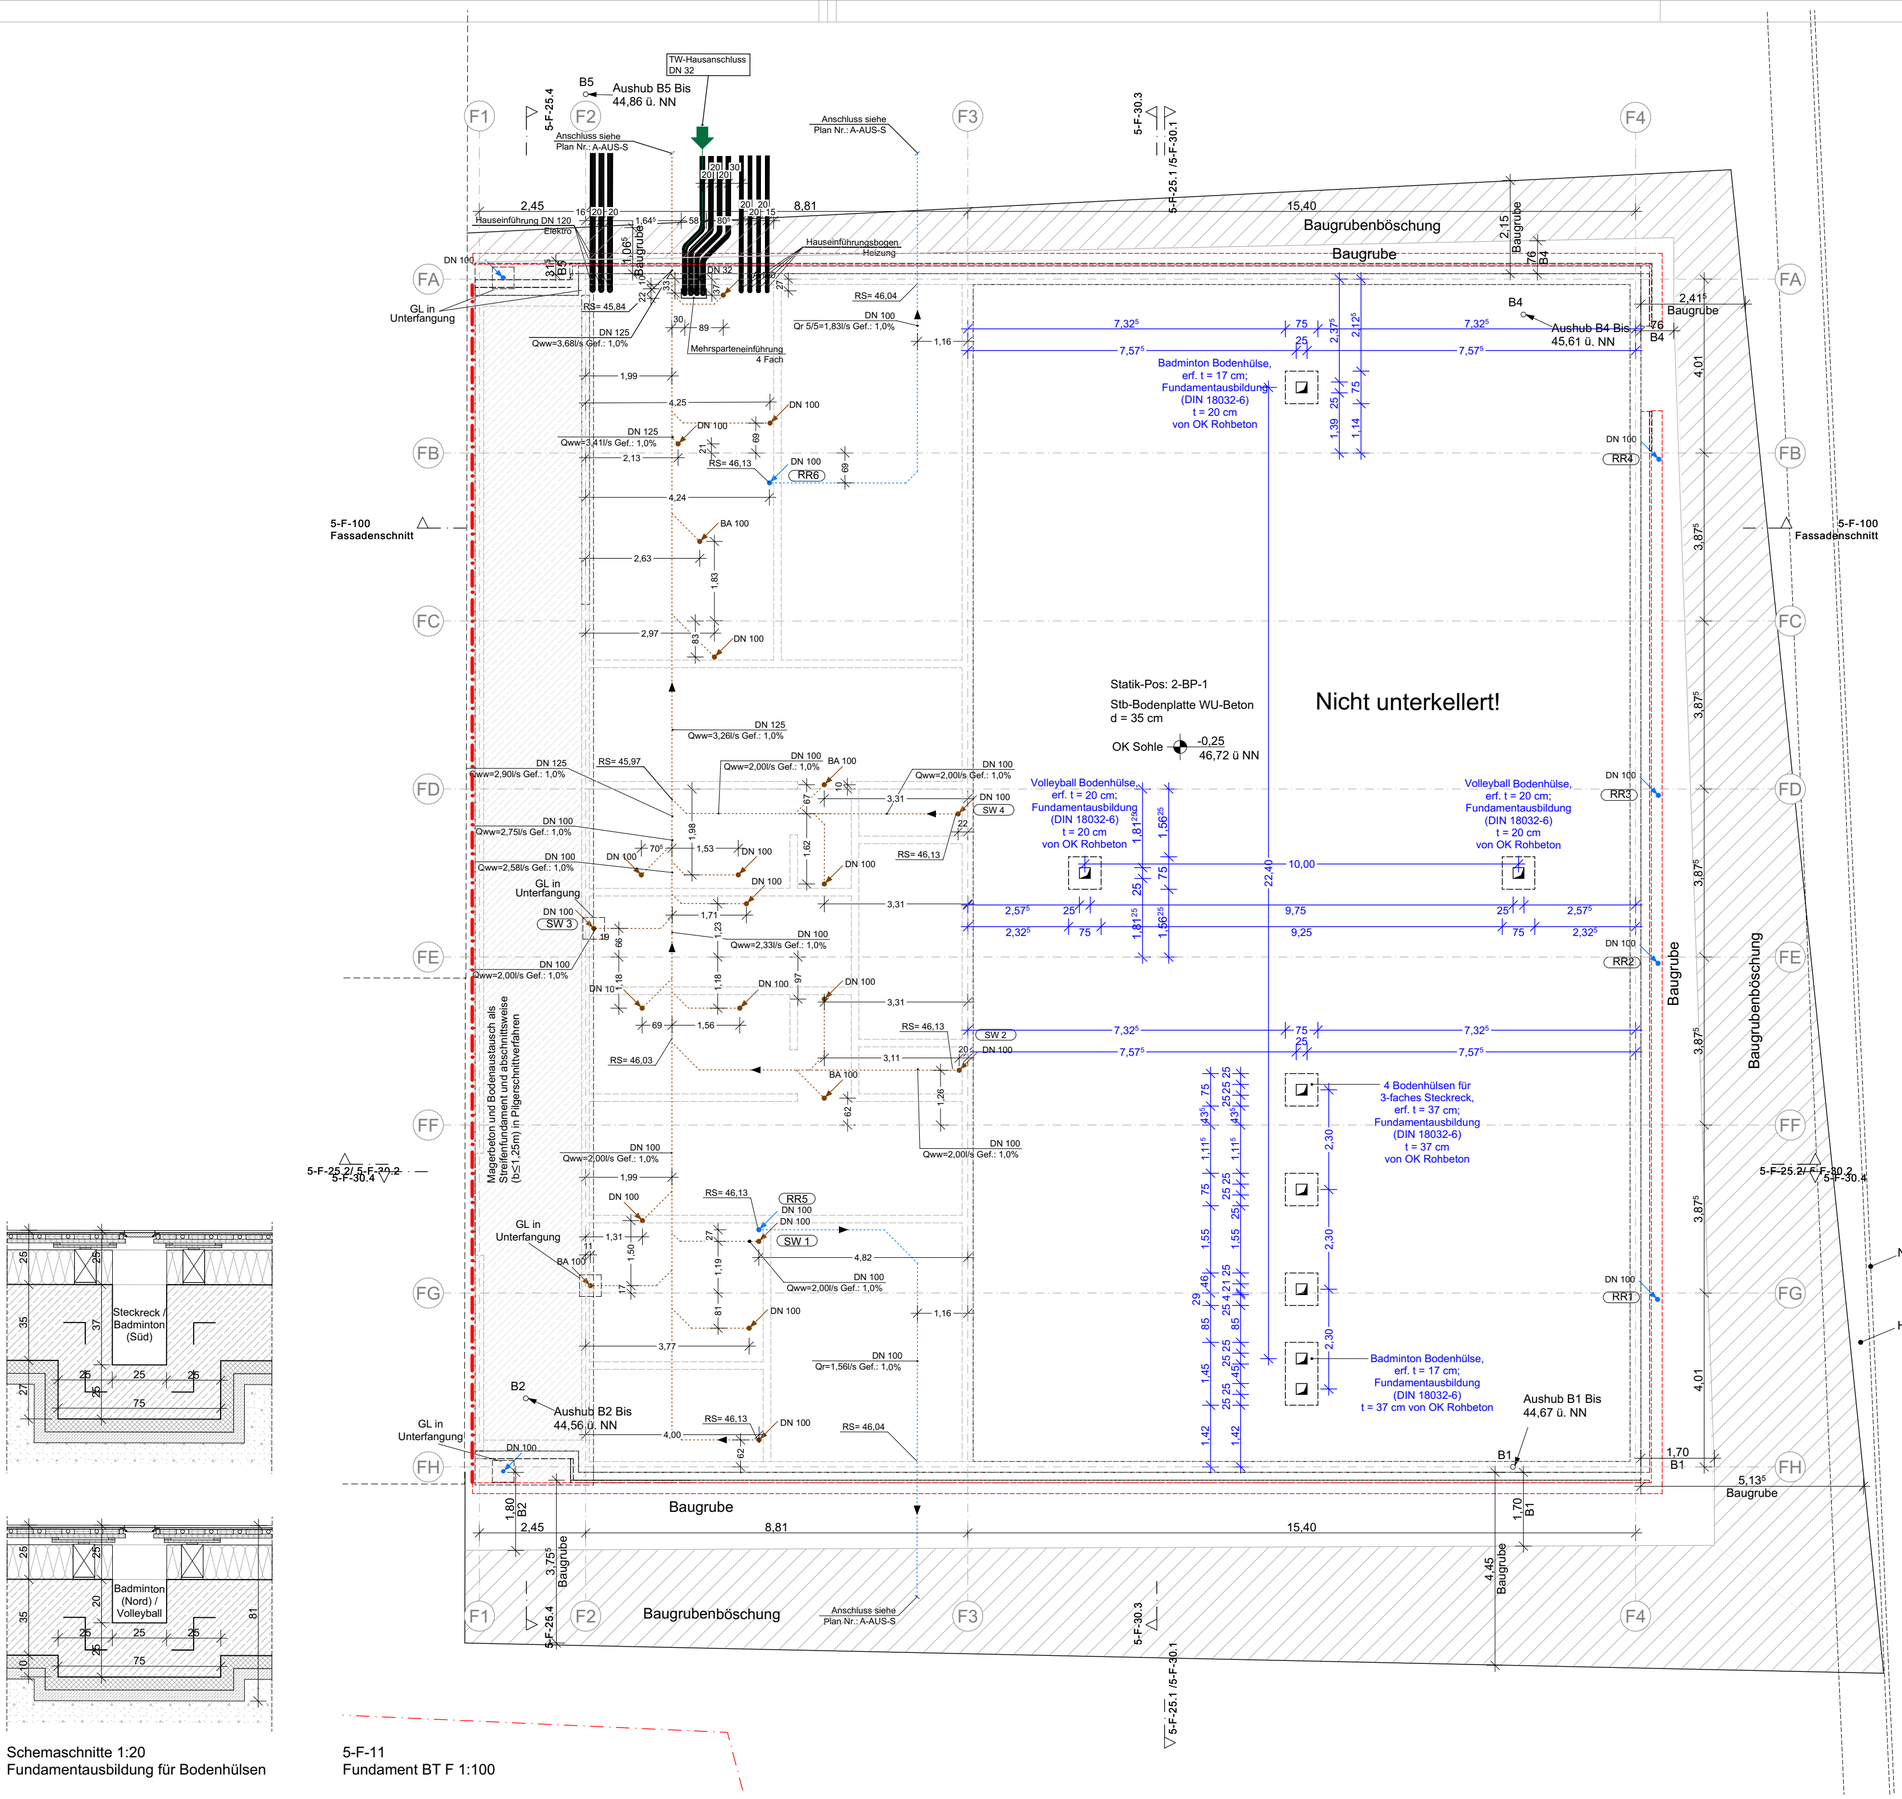

Schemaschnitte 1:20
Fundamentausbildung für Bodenhülsen

5-F-11
Fundament BT F 1:100

Index	Bemerkung / Änderung	Datum	gez.
d	Schemaschnitte aktualisiert	24.08.2026	Fm
c	Fundamentaussparungen für Bodenhülsen hinzug.	17.03.2026	Fm
b	GL-Plan Index d PA hinterlegt	24.02.2026	Fm
a	GL-Plan Index c PA hinterlegt; Magerbetonauffüllung	19.11.2025	MO/
	gem. Statik eingeflegt; Baugrube entspr. angepasst		Jh

Änderungen

Sämtliche Maße sind eigenverantwortlich am Bau zu prüfen.
Alle Werkpläne sind nur in Verbindung mit den gültigen Berechnungen, Beschreibungen und Plänen der entsprechenden Fachingenieuren gültig.
Alle Rohbauangaben nur in Verbindung mit der gültigen Statik.
Der Ausführende ist verpflichtet, den Auftraggeber auf etwaige Unstimmigkeiten der Ausführungsunterlagen hinzuweisen (VOB, § 3.3).

Übersicht

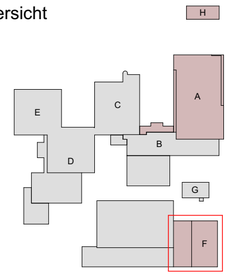

N

±0.00 = 46,97 ü NN

Neubau im Bestand

Abbruch

BS-Hinweise nur in Verbindung mit dem Brandschutzkonzept von AIB gültig. Abweichungen sind anzuzeigen. Benannte Wandqualitäten ensprechen den Mindestanforderungen des BSK.

Bauvorhaben:

Umbau und Erweiterung
Bertolt-Brecht-Gesamtschule
Humboldtstraße 14
30926 Seelze

Bauherr:

Stadt Seelze
Rathausplatz 1
30926 Seelze

5-F-11d

Fundament Bauteil F

Blattgröße:	A2
Maßstab:	1:100 / 1:20
CAD:	2107_BBG
Bearbeiter:	Sz/Jh/Fm
Gezeichnet:	TS/Ph/Mo
Datum:	20.06.2025