

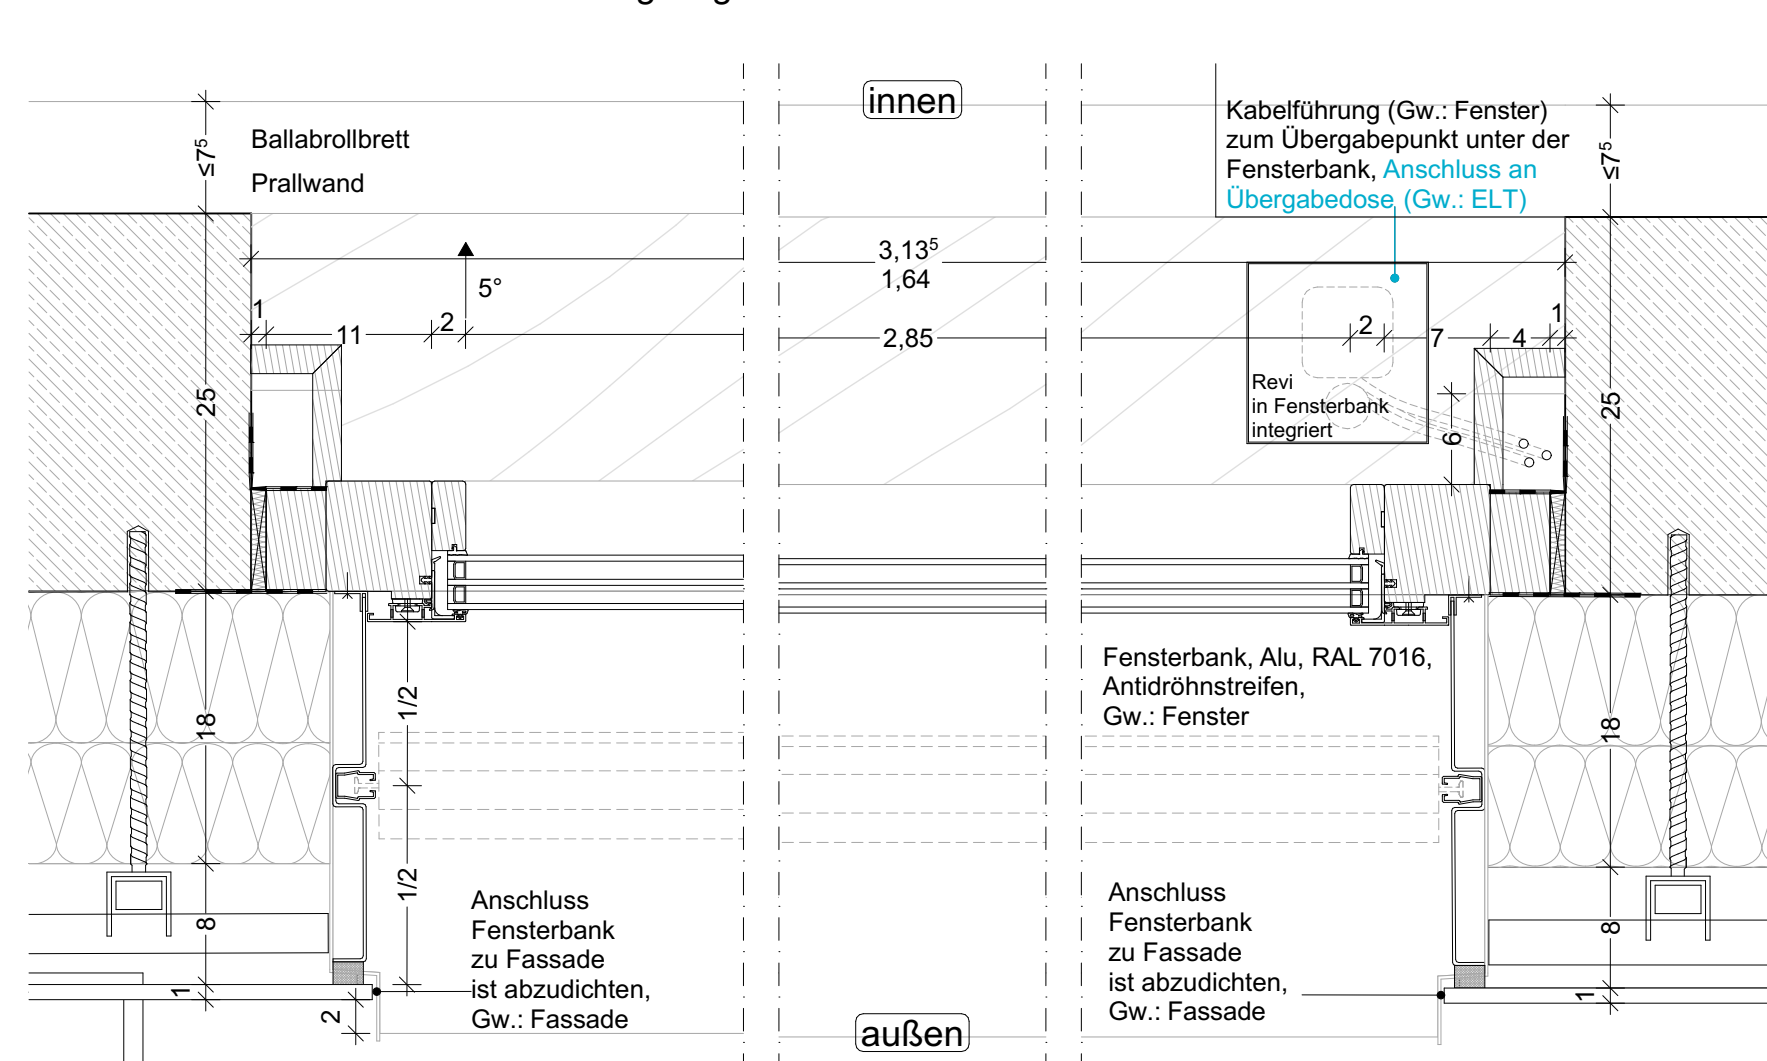
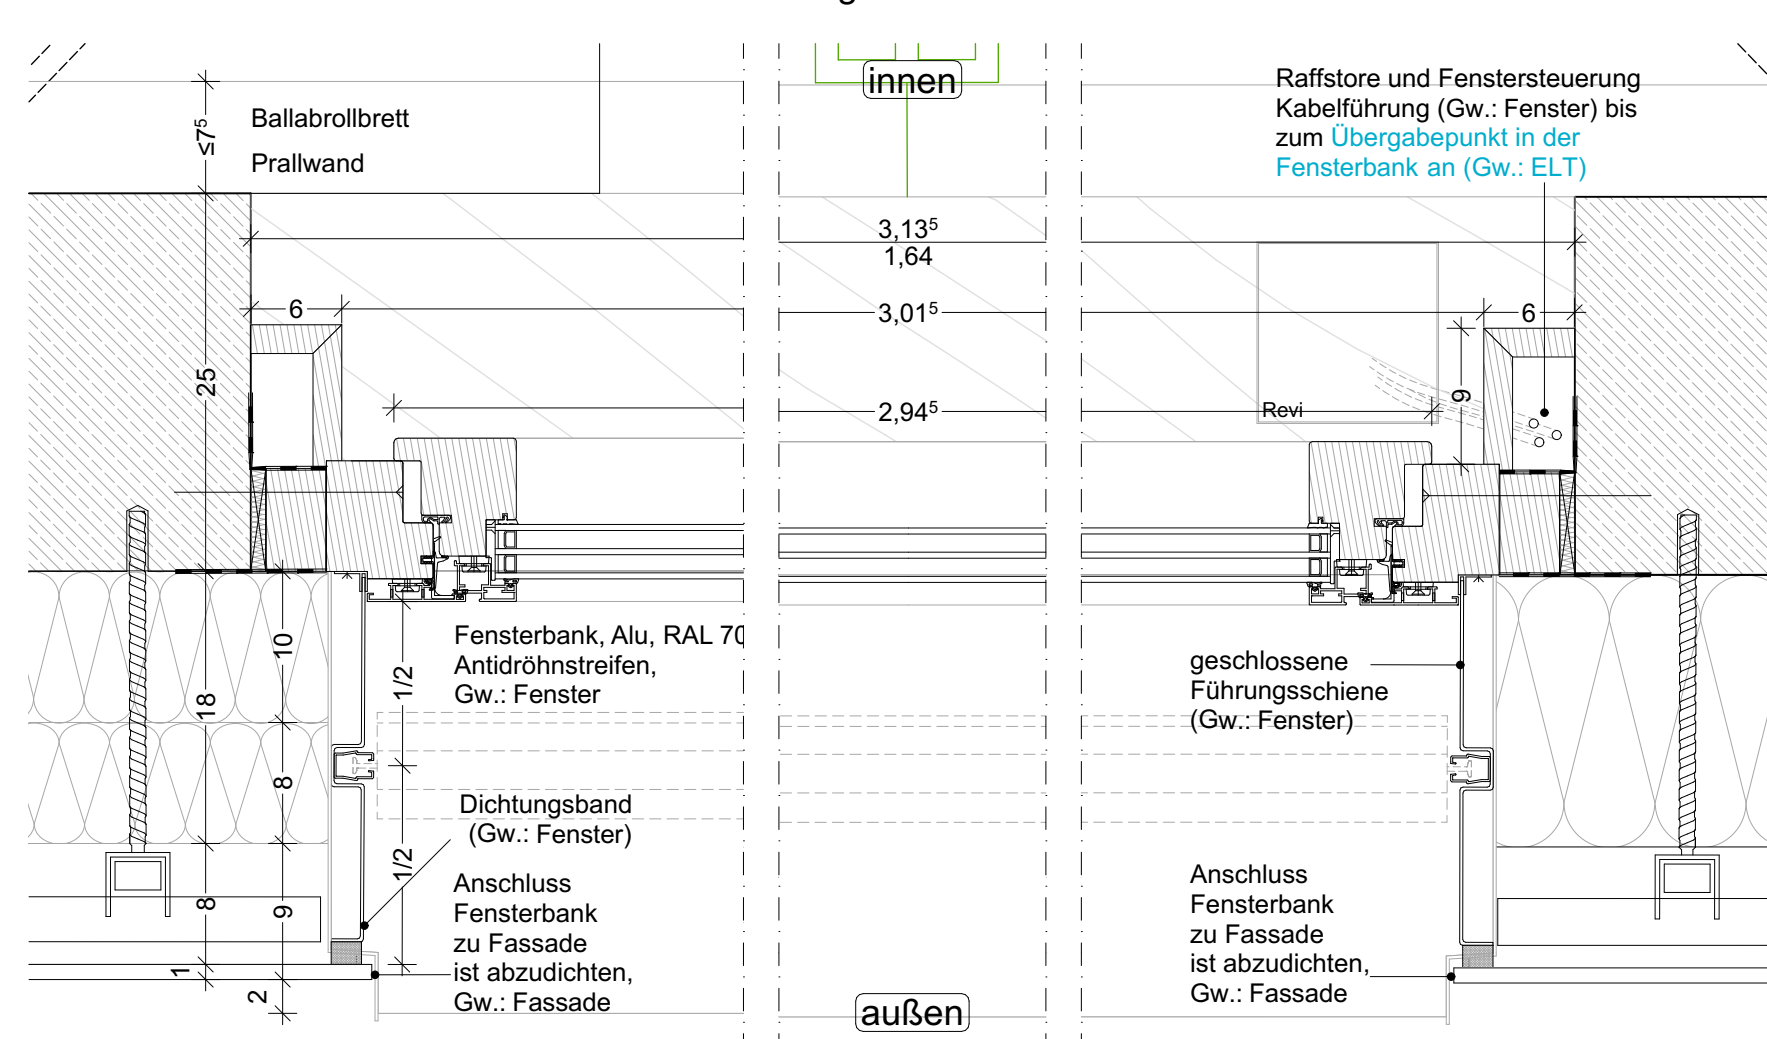
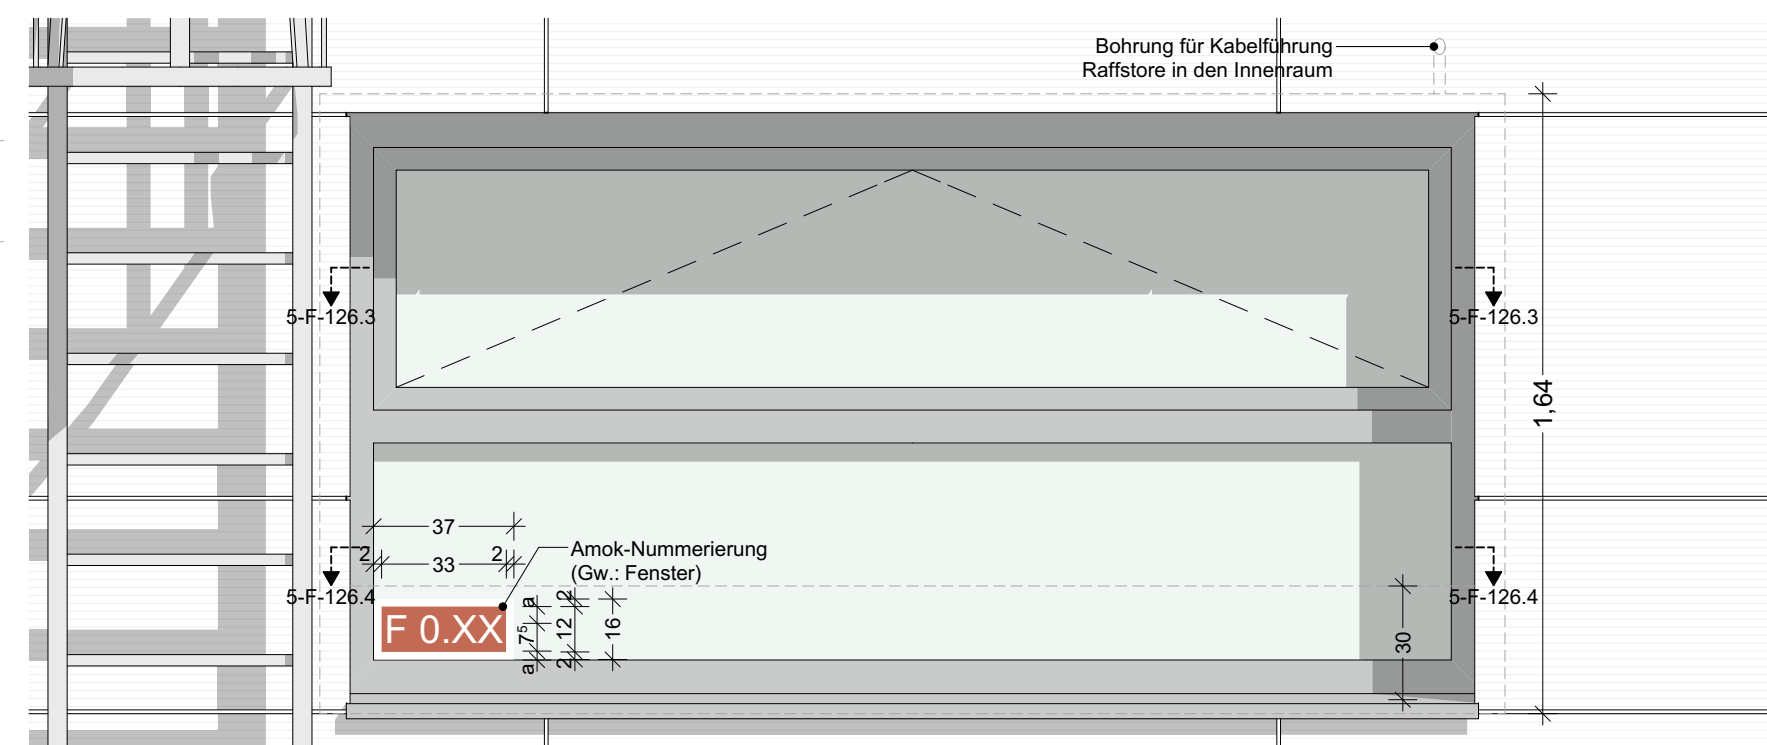


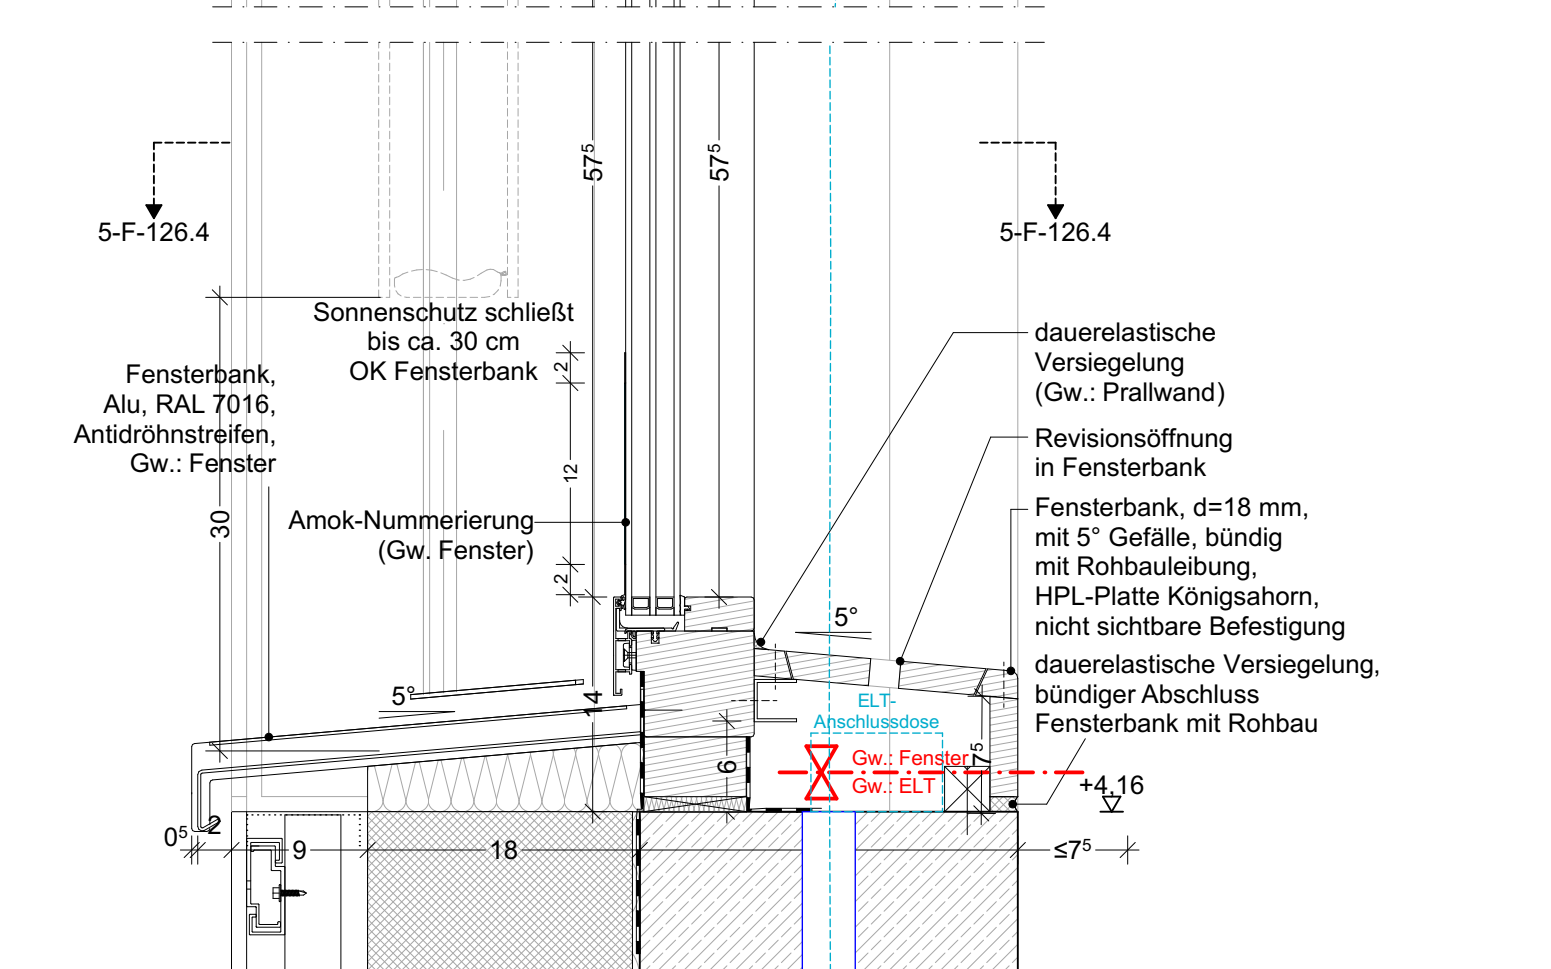

d	Anpassung Fensterbank	28.07.26	Fr
c	Leerrohre im Sturz entfernt, durch Bohrungen ersetzt	22.07.26	Fr
b	CO ₂ -Steuerung der Fenster entfernt	12.05.26	Fr
a	Anpassung Fassadenaufbau u. Abdichtung Fassade an Fensterbank	25.03.26	Mi
Index	Bemerkung / Änderung	Datum	ge
Änderungen			

Sämtliche Maße sind eigenverantwortlich am Bau zu prüfen.
Alle Werkpläne sind nur in Verbindung mit den gültigen Berechnungen,
Beschreibungen und Plänen der entsprechenden Fachingenieure gültig.
Alle Rohbauangaben nur in Verbindung mit der gültigen Statik.
Der Ausführende ist verpflichtet, den Auftraggeber auf etwaige
Unstimmigkeiten der Ausführungsunterlagen hinzuweisen (VOB, § 3.3).

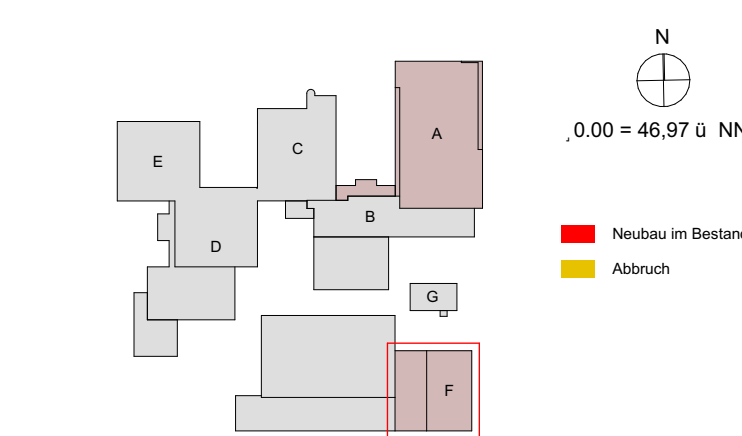

BS-Hinweise nur in Verbindung mit dem Brandschutzkonzept von AIB
gültig. Abweichungen sind anzuzeigen. Benannte Wandqualitäten
entsprechen den Mindestanforderungen des BSK.

5-F-126d

**Fenster Westseite
Sporthalle**

Blattgröße: A
Maßstab: M 1
CAD: 2107_BB
Bearbeiter: Sz/Jh/F
Gezeichnet: F
Datum: 24.02.202