




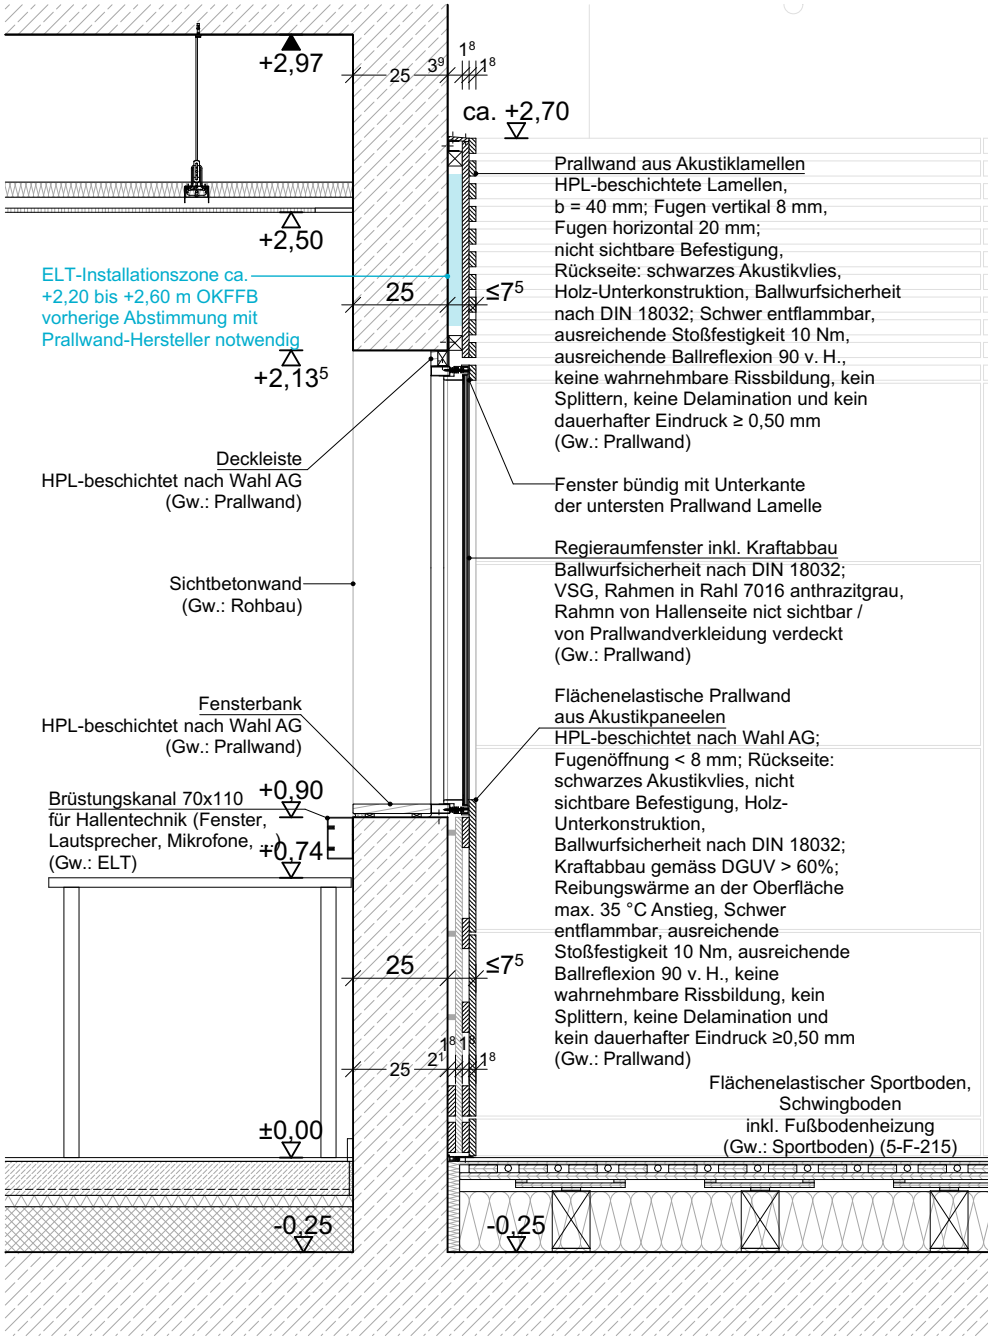

5-F-202.1 Schnitt

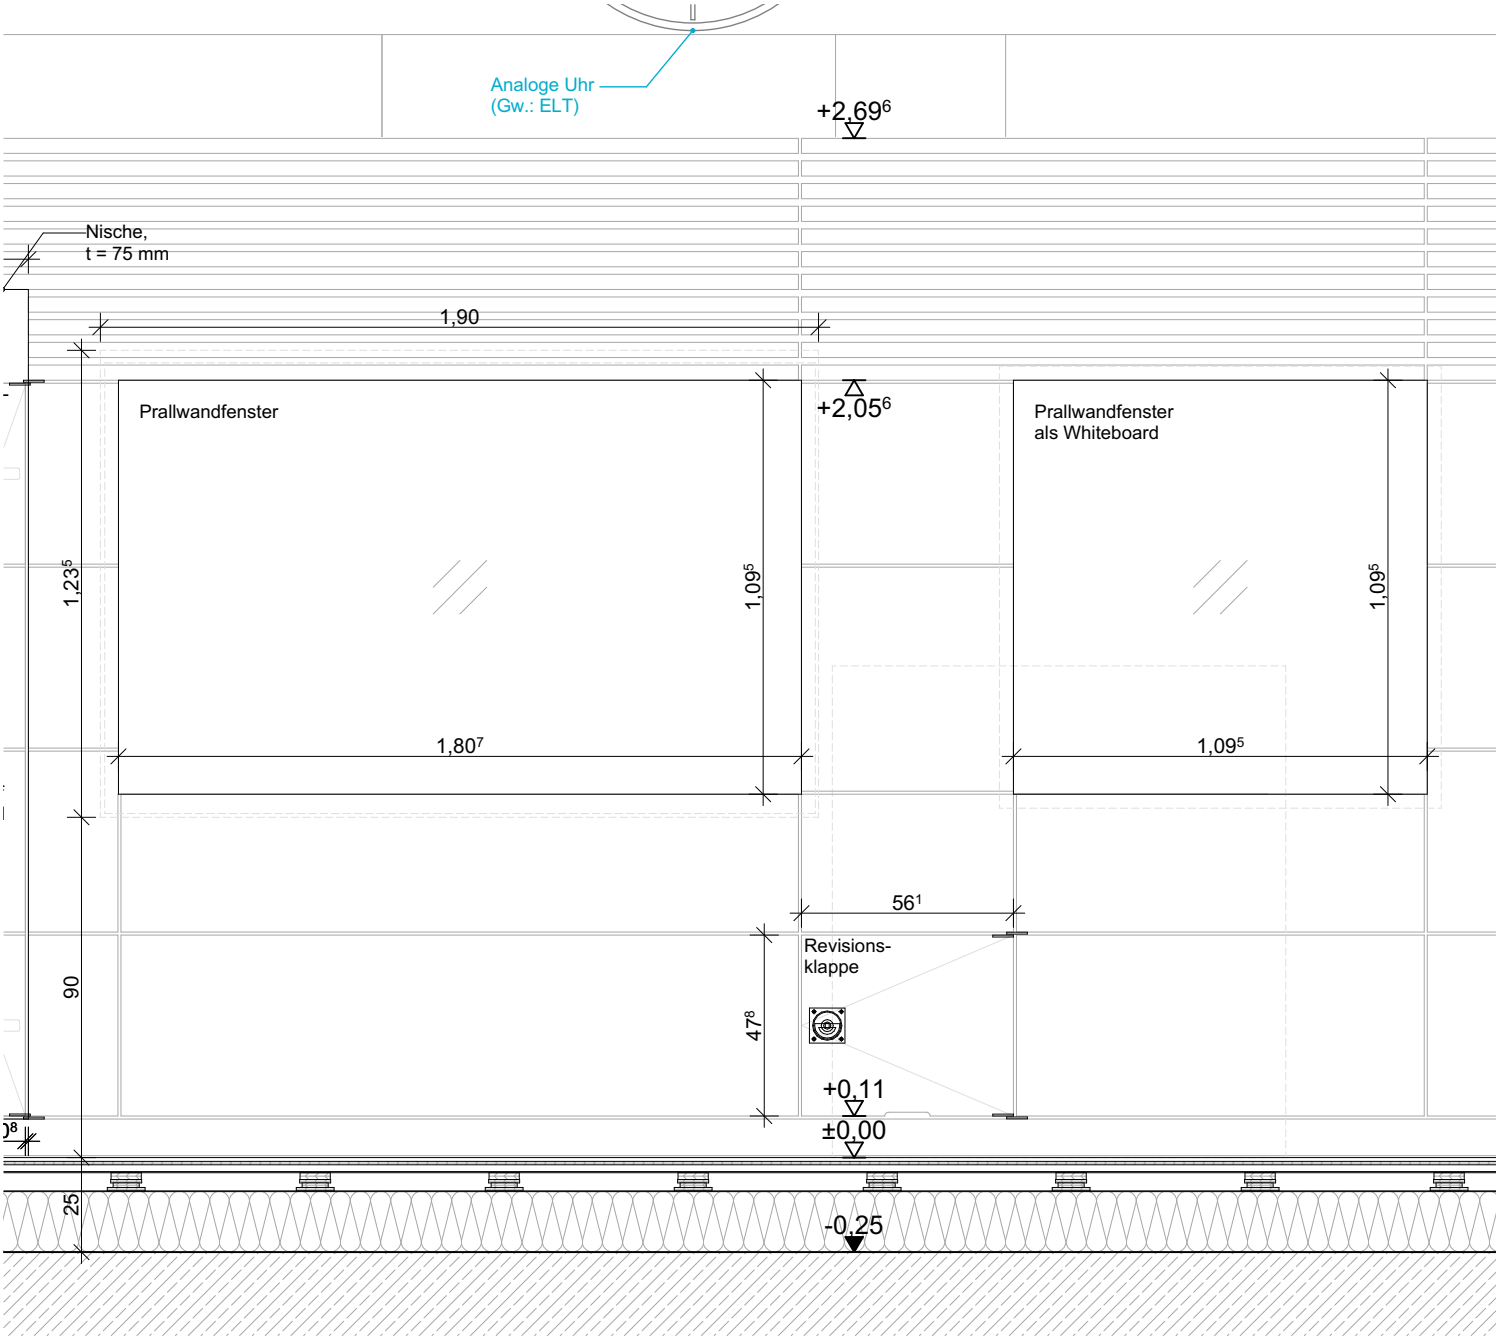

5-F-202.2 Ansicht Hallenseite

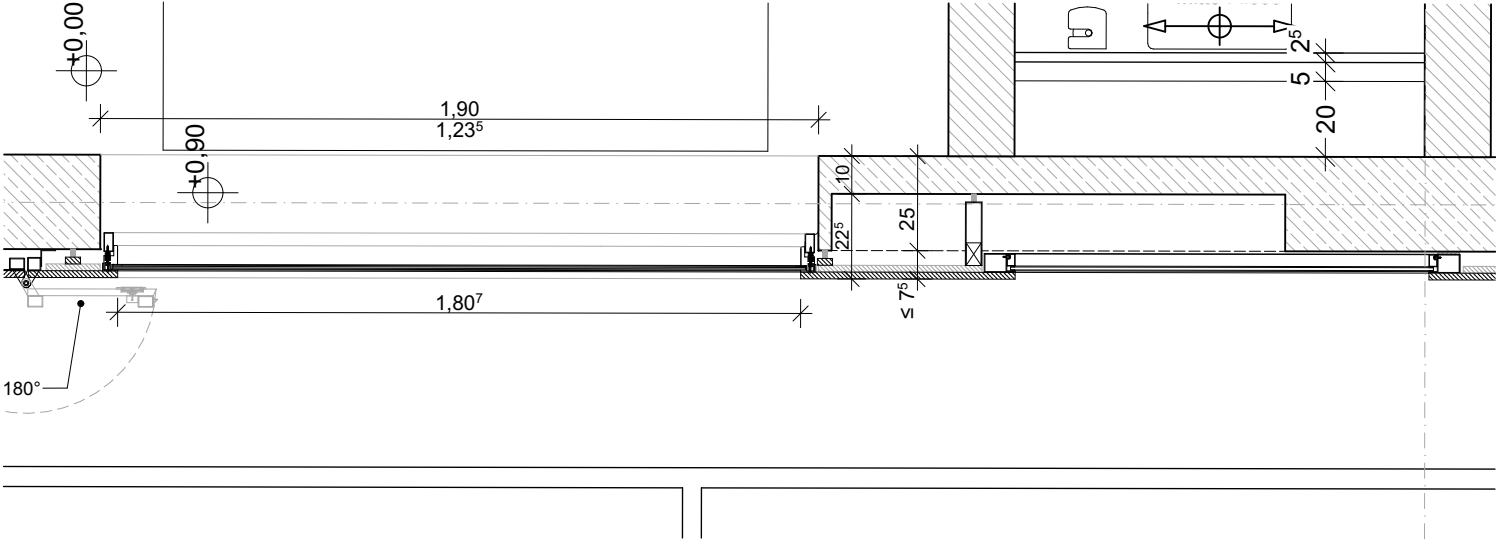

5-F-202.3 Grundrissausschnitt

Sämtliche Maße sind eigenverantwortlich am Bau zu prüfen.
Alle Werkpläne sind nur in Verbindung mit den gültigen Berechnungen,
Beschreibungen und Plänen der entsprechenden Fachingenieuren gültig.
Alle Rohbauangaben nur in Verbindung mit der gültigen Statik.
Der Ausführende ist verpflichtet, den Auftraggeber auf etwaige
Unstimmigkeiten der Ausführungsunterlagen hinzuweisen (VOB, § 3.3).

Index	Bemerkung / Änderung	Datum	gez.
Änderungen			

5-F-202	M 1:20	Planinhalt: Regieraumfenster und Whiteboard in Prallwand	
		Bauvorhaben: Umbau und Erweiterung Bertolt-Brecht-Gesamtschule, Humboldtstraße 14, 30926 Seelze	
	Fm	Bauherr: Stadt Seelze, Rathausplatz 1, 30926 Seelze	
2107_BBG	24.08.26		