


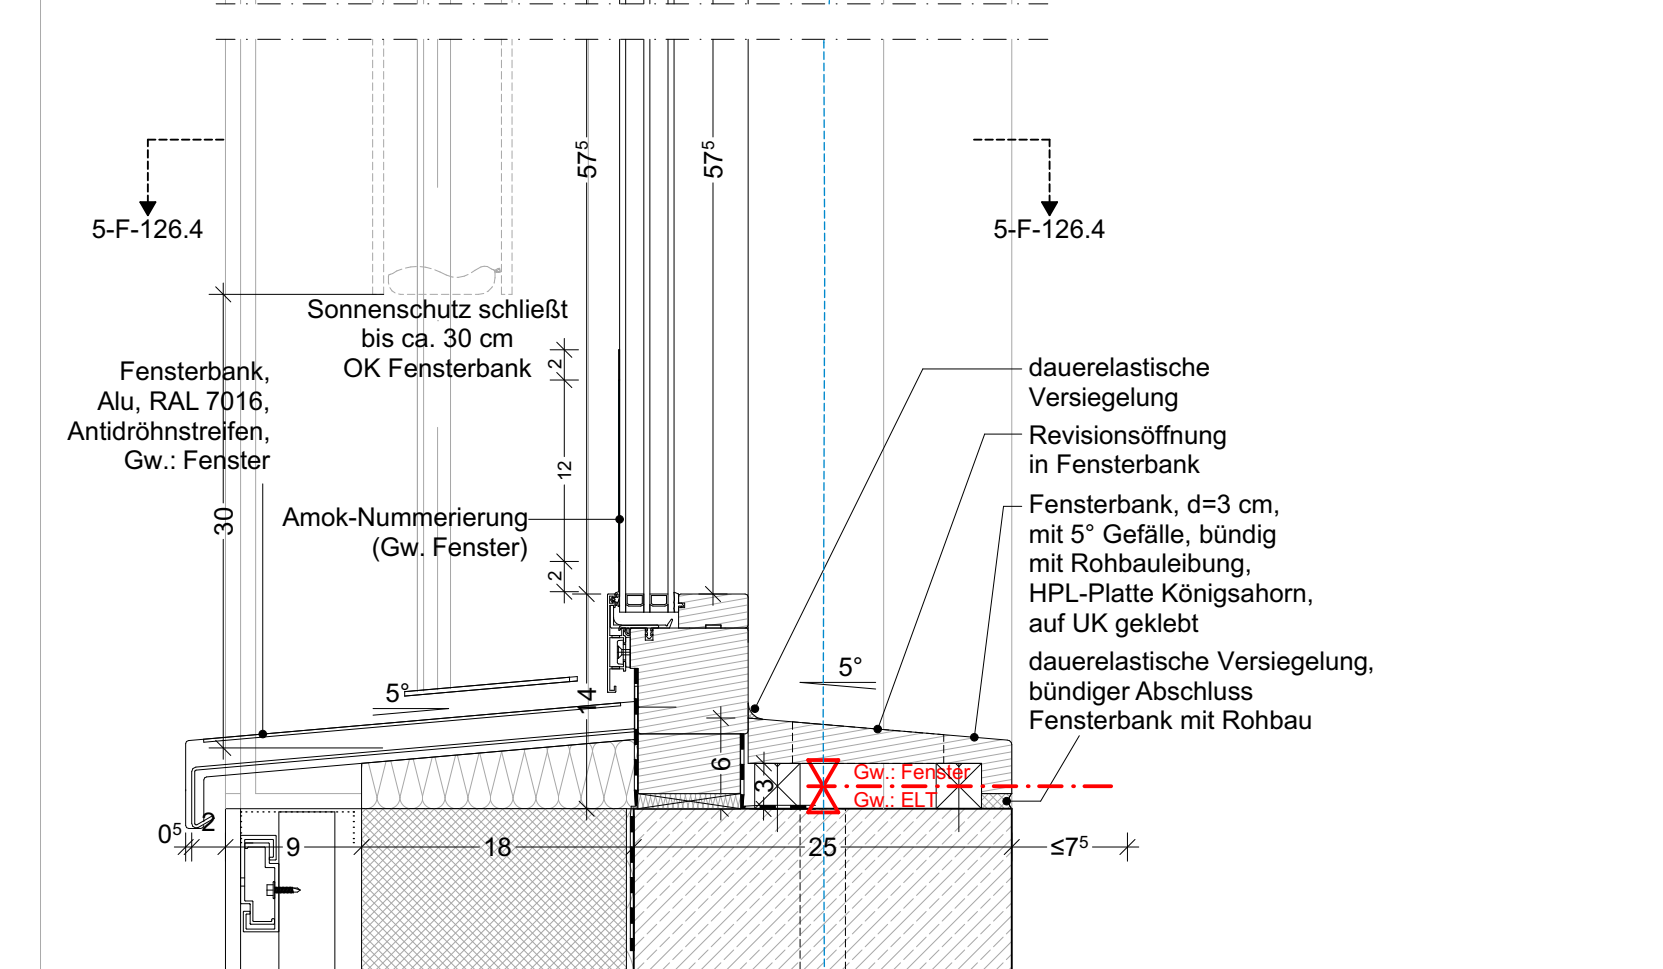

Bohrung für Kabelführung
Raffstore in den Innenraum

5-F-126.3

5-F-126.3

1,64

5-F-126.4

5-F-126.4

37

33

21

Amok-Nummerierung
(Gw.: Fenster)

F 0.XX

17

12

16

30

Ballabrollbrett
Prallwand

25

6

18

10

8

9

1

2

1/2

1/2

Fensterbank, Alu, RAL 70
Antidröhnstreifen,
Gw.: Fenster

Dichtungsband
(Gw.: Fenster)

Anschluss
Fensterbank
zu Fassade
ist abzudichten,
Gw.: Fassade

innen

3,13⁵
1,64

3,01⁵

2,94⁵

Raffstore und Fenstersteuerung
Kabelführung (Gw.: Fenster) bis
zum Übergabepunkt in der
Fensterbank an (Gw.: ELT)

Revi

6

9

geschlossene
Führungsschiene
(Gw.: Fenster)

Anschluss
Fensterbank
zu Fassade
ist abzudichten,
Gw.: Fassade

außen

Ballabrollbrett
Prallwand

≤75

1

11

2

5°

25

18

8

1

2

1/2

1/2

Anschluss
Fensterbank
zu Fassade
ist abzudichten,
Gw.: Fassade

innen

3,13⁵
1,64

2,85

Kabelführung (Gw.: Fenster)
zum Übergabepunkt unter der
Fensterbank, Anschluss an
Übergabedose (Gw.: ELT)

2

7

4

1

6

Revi
in Fensterbank
integriert

25

18

8

1

Fensterbank, Alu, RAL 7016,
Antidröhnstreifen,
Gw.: Fenster

Anschluss
Fensterbank
zu Fassade
ist abzudichten,
Gw.: Fassade

außen

c	Leerrohre im Sturz entfernt, durch Bohrungen ersetzt	22.07.26	Fm
b	CO ₂ -Steuerung der Fenster entfernt	12.05.26	Fm
a	Anpassung Fassadenaufbau u. Abdichtung Fassade an Fensterbank	25.03.26	MO
Index	Bemerkung / Änderung	Datum	gez.
Änderungen			

Sämtliche Maße sind eigenverantwortlich am Bau zu prüfen.
Alle Werkpläne sind nur in Verbindung mit den gültigen Berechnungen,
Beschreibungen und Plänen der entsprechenden Fachingenieuren gültig.
Alle Rohbauangaben nur in Verbindung mit der gültigen Statik.
Der Ausführende ist verpflichtet, den Auftraggeber auf etwaige
Unstimmigkeiten der Ausführungsunterlagen hinzuweisen (VOB, § 3.3).

Übersicht

The overview map shows the spatial distribution of buildings. Buildings A, B, C, D, E, G, and H are shown in grey. Buildings F and I are highlighted in red, indicating planned new construction. Buildings J and K are highlighted in yellow, indicating planned teardowns. A north arrow is located in the top right corner, and a scale bar indicates a distance of 0.00 = 46.97 m.

Bauvorhaben:
Umbau und Erweiterung
Bertolt-Brecht-Gesamtschule
Humboldtstraße 14
30926 Seelze

Bauherr:

Stadt Seelze
Rathausplatz 1
30926 Seelze

5-F-126c

**Fenster Westseite
Sporthalle**

Blattgröße: A2
 Maßstab: M 1:5
 CAD: 2107_BB
 Bearbeiter: SzJh/Fm
 Gezeichnet: Fm
 Datum: 24.02.2026