

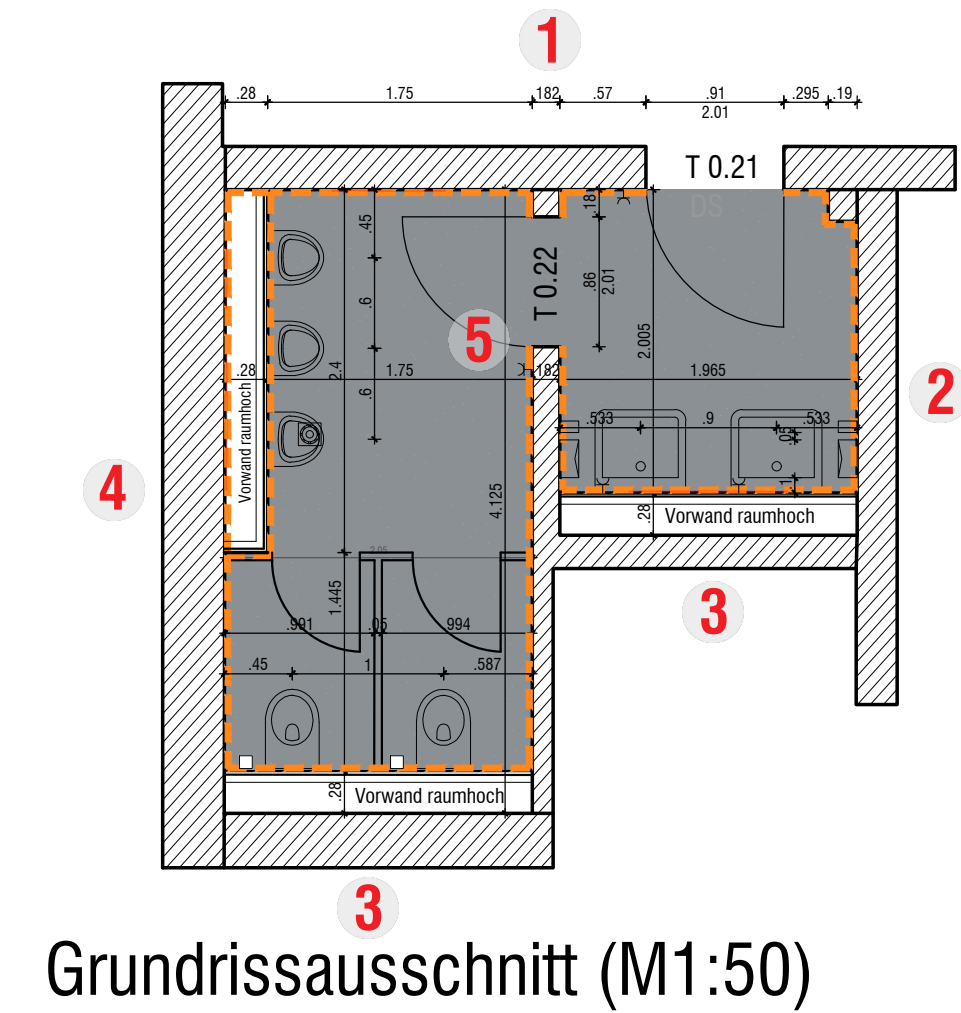
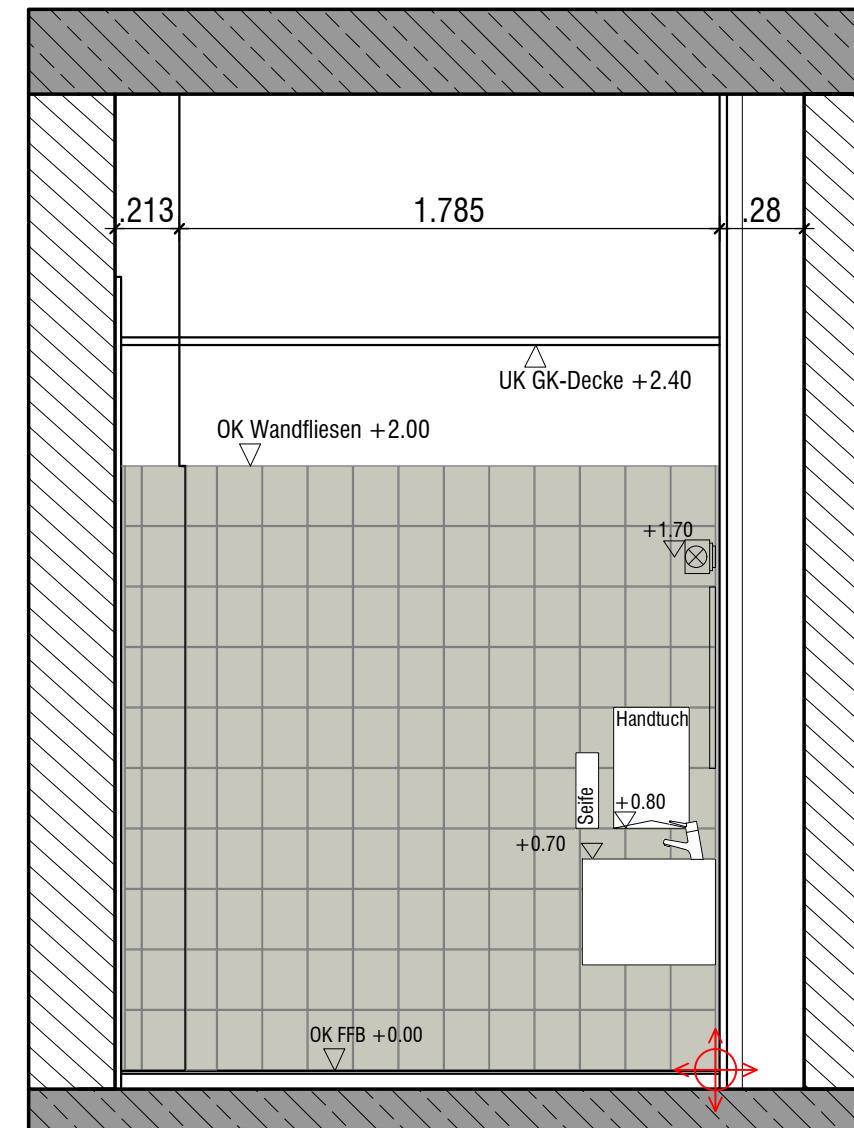
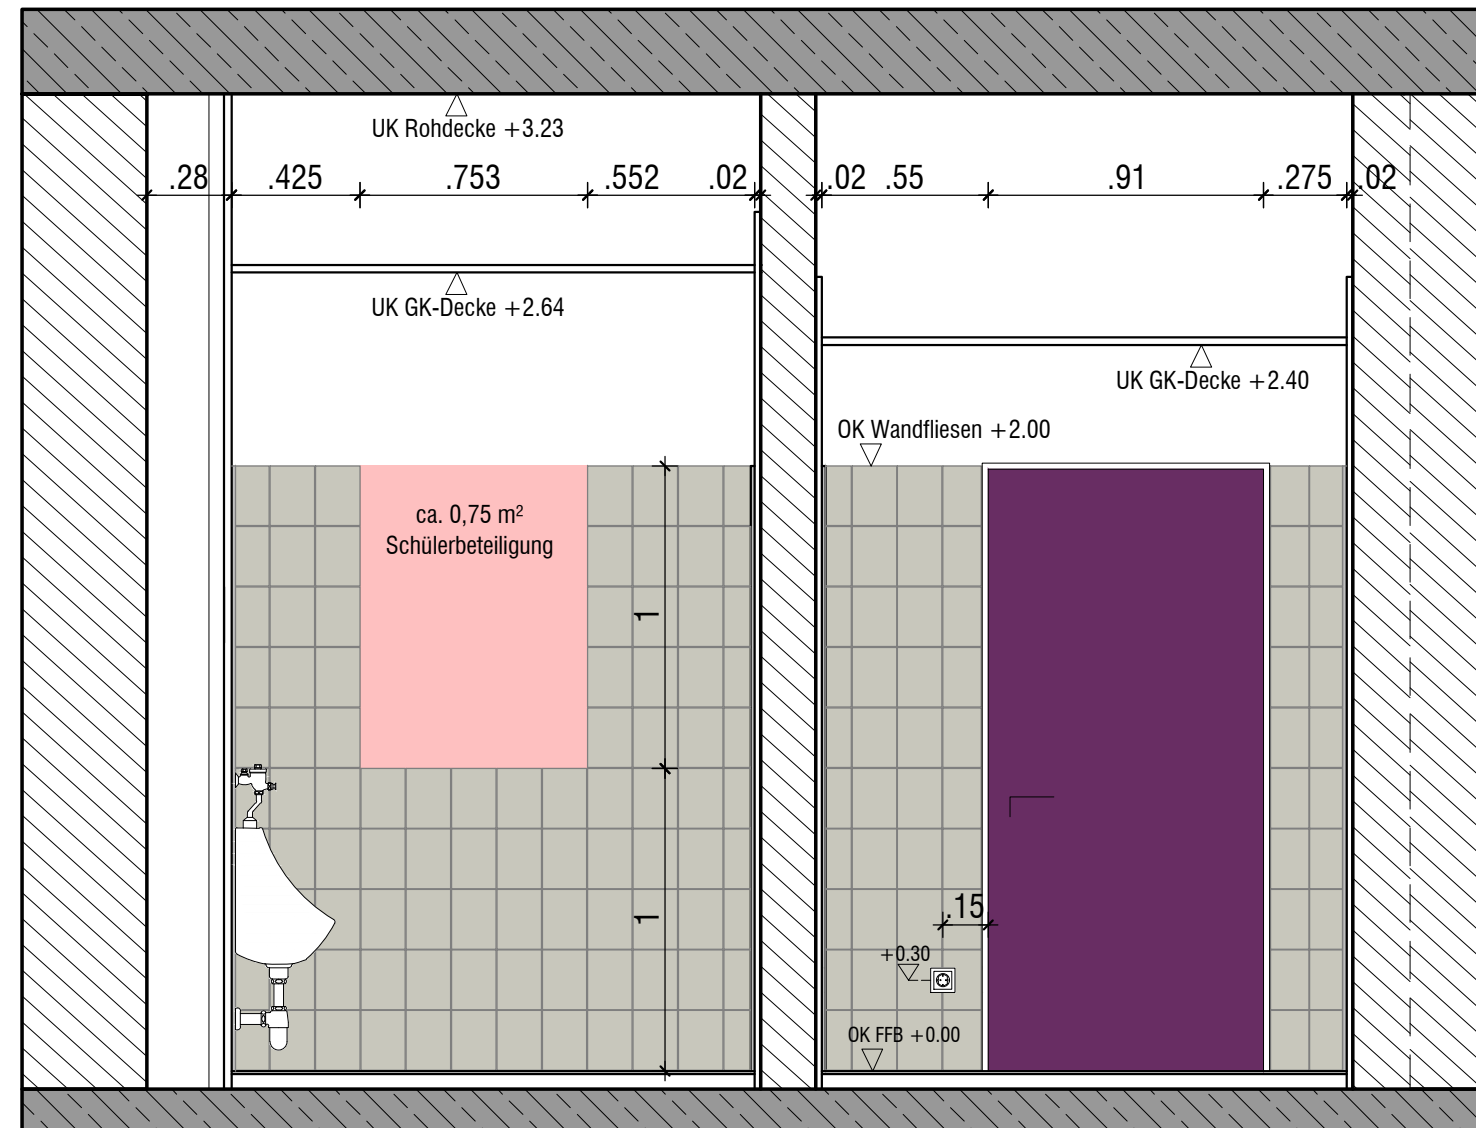
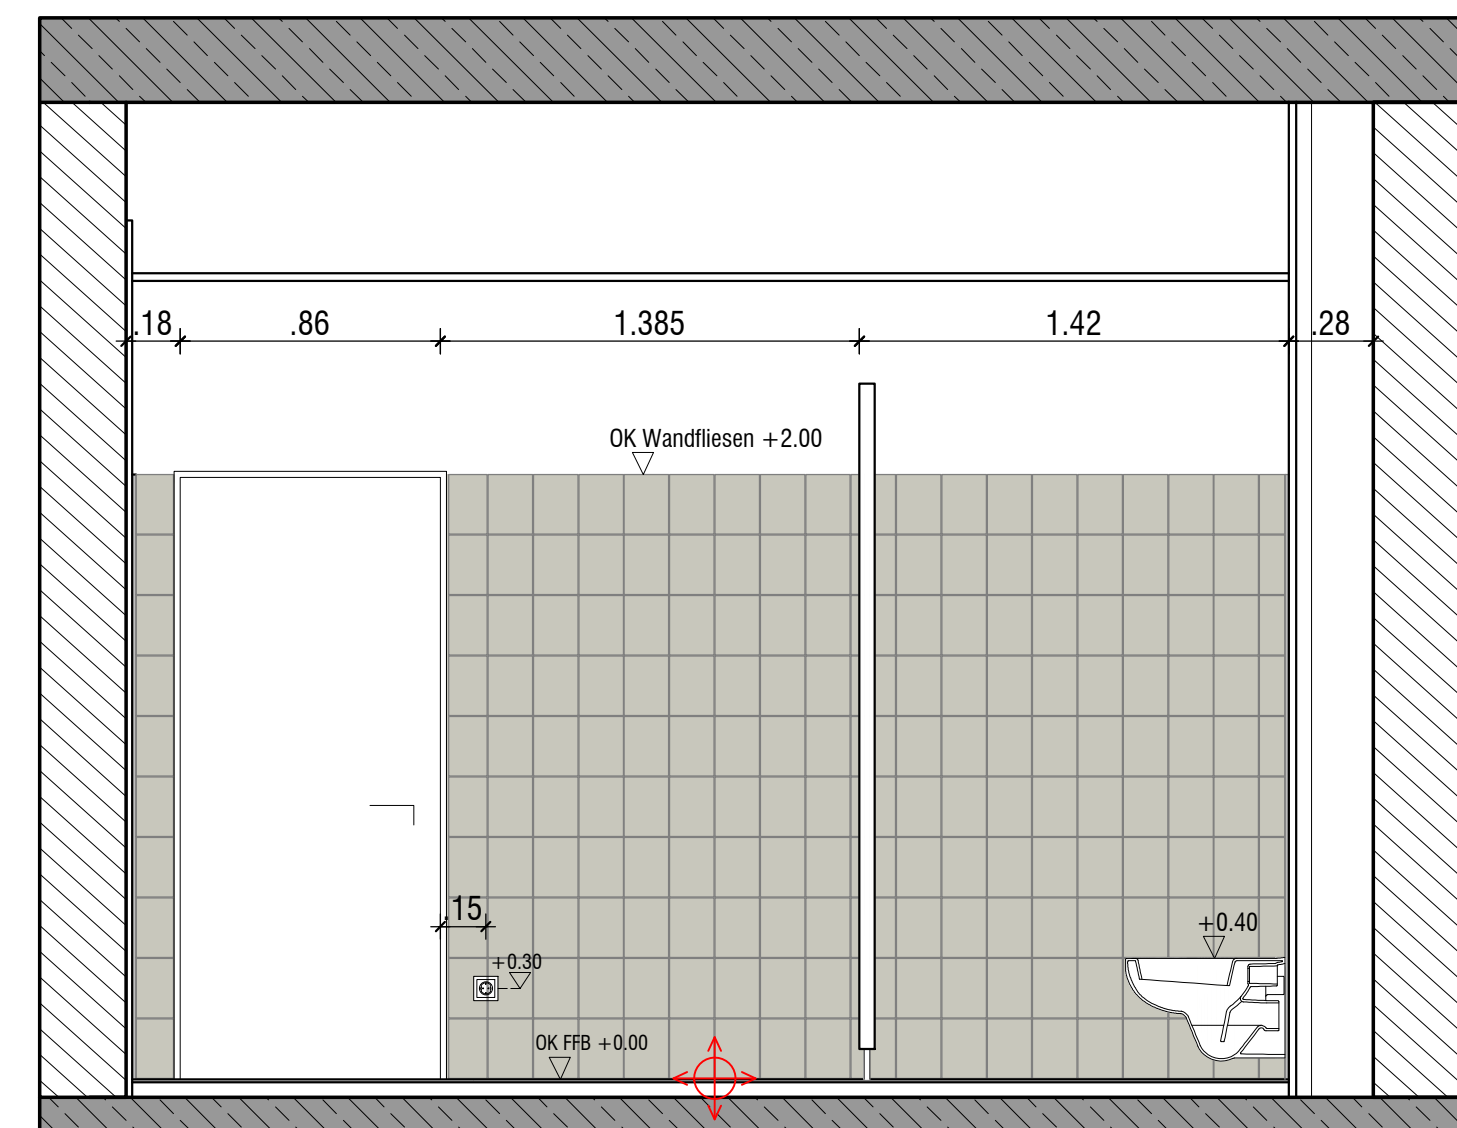
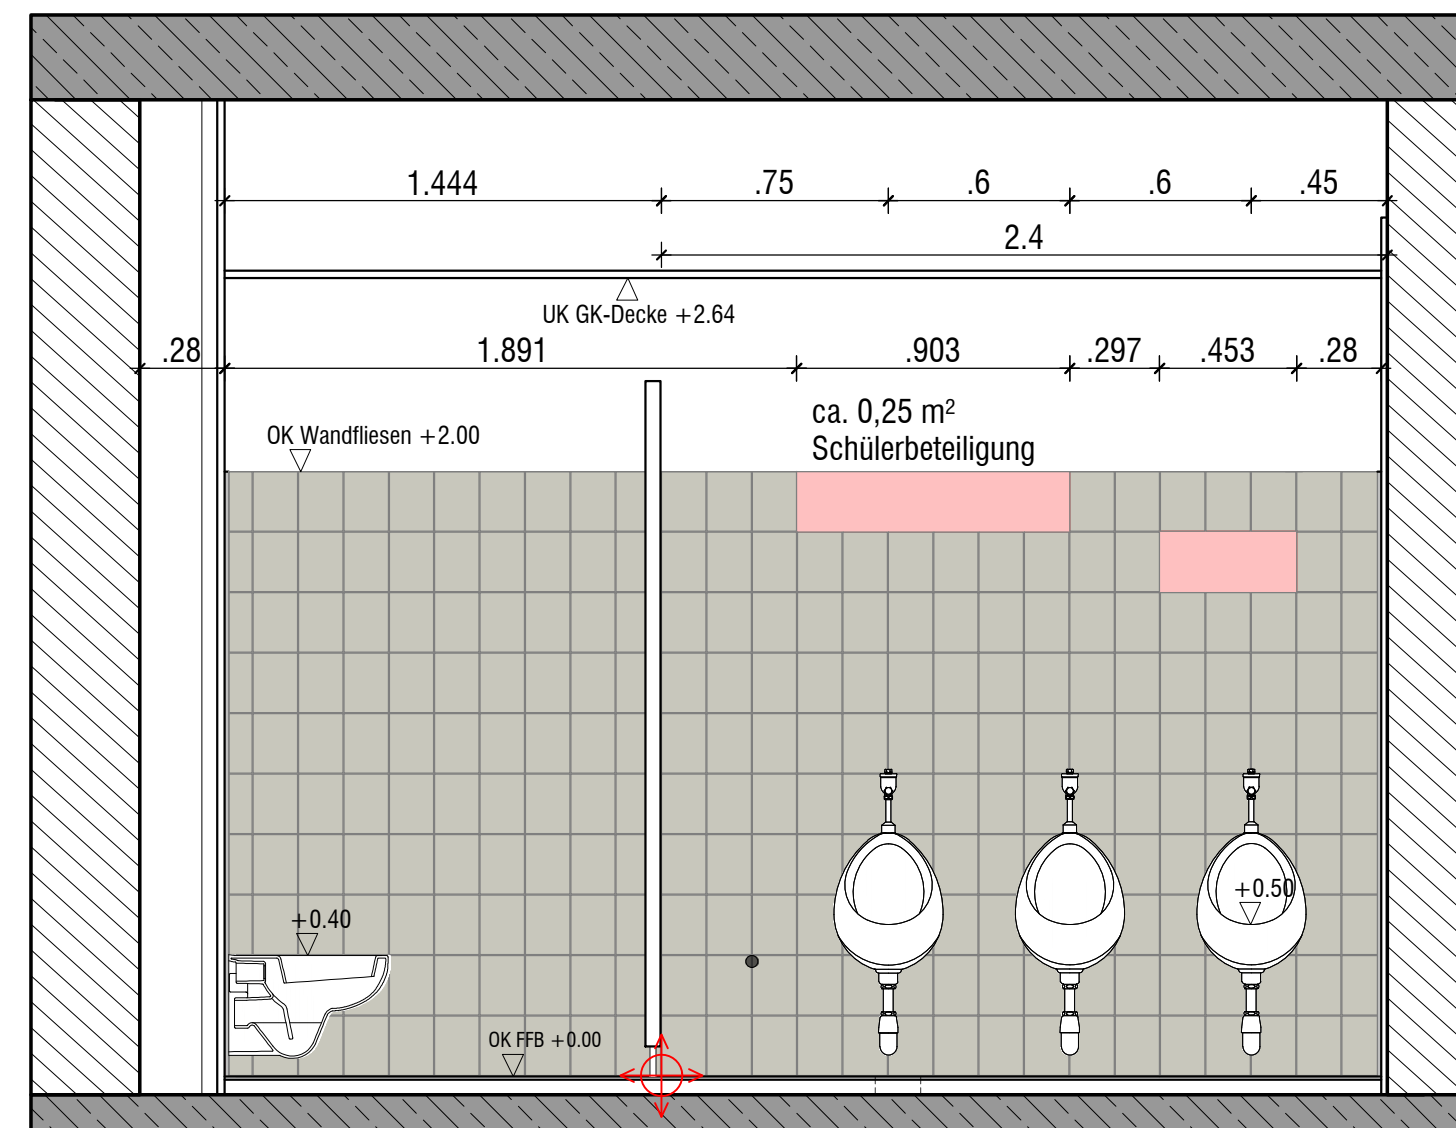


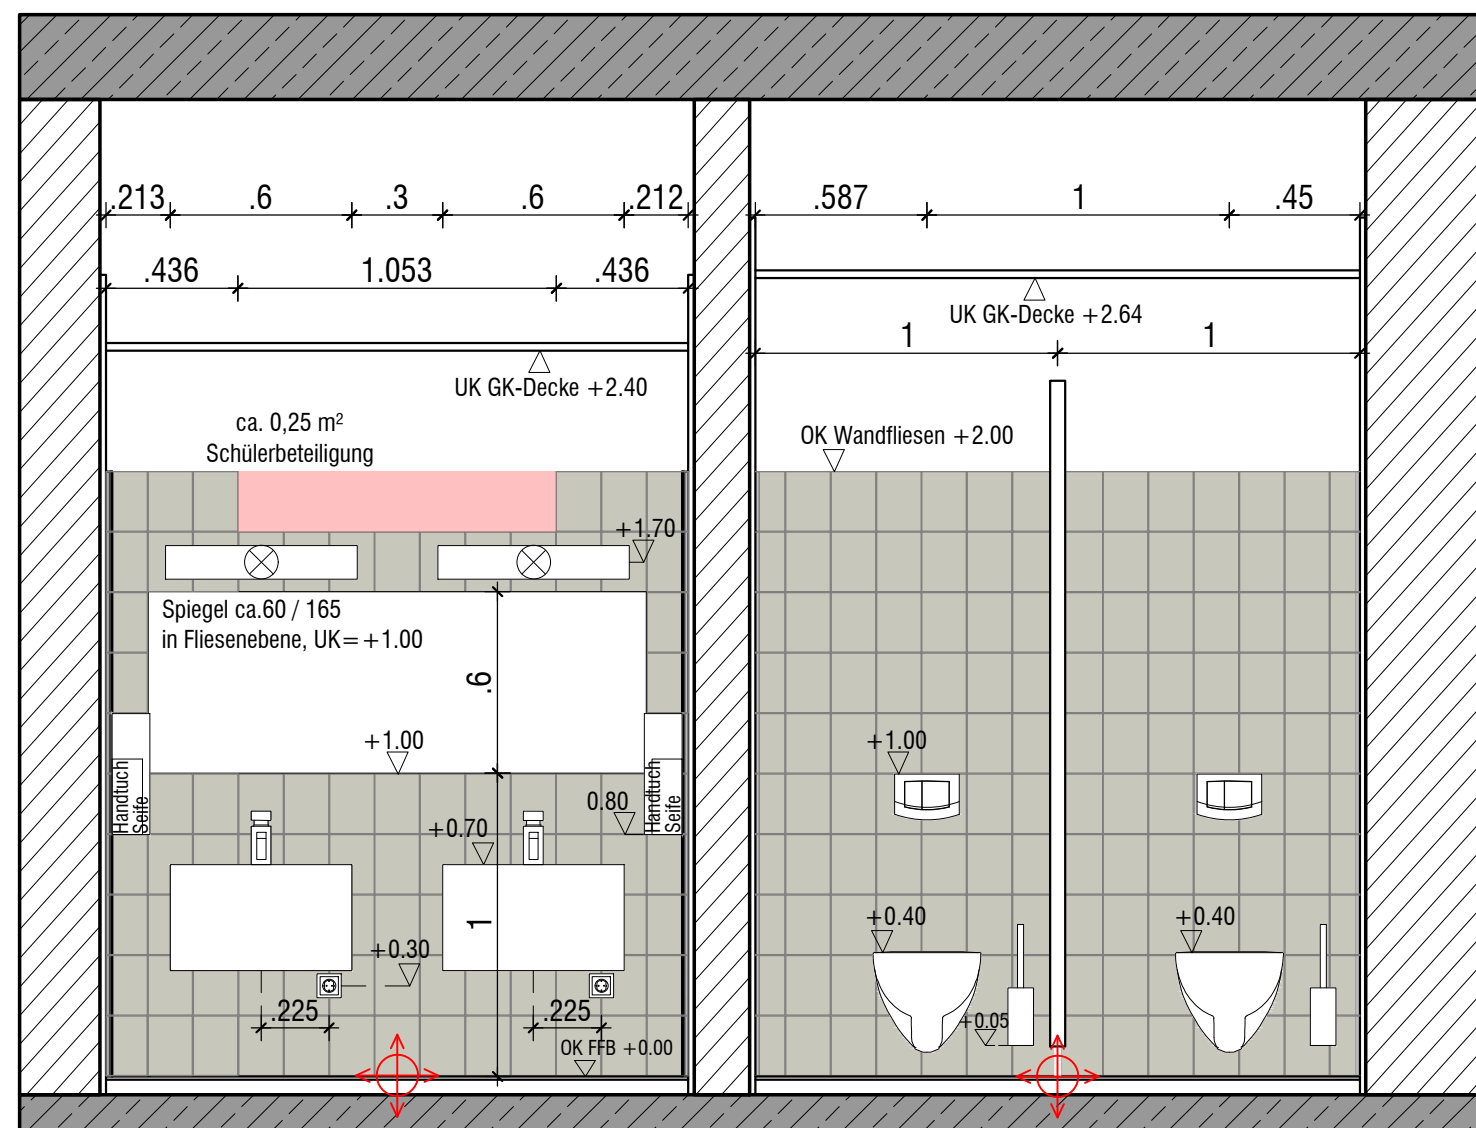

008 WC Jungen A m²: 12,42 U m: 18,90 RH roh: 3,29 RH iL: 2,64 Boden: FB Wand: KP, D ,FW Decke: GK			
LEGENDE  Wandfliesen, 20 x 15 cm  Epoxidharzboden, dunkelgrau  Position Wandfliesen			
e	Höhe Abzangdecke, altg. Anpassungen	19.05.2025	
d	Bemahlung Spiegelleuchte	12.03.2024	
c	Handtuch- und Seifenspende erplänzt	08.02.2024	
b	Vorwände für Waschtische + Urinale jetzt raumhoch	31.01.2024	
a	Überarbeitung	07.12.2023	
INDEX	ÄNDERUNGEN	DATUM	GEZ.

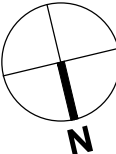

			
ANSCHRIFT BAUHERR	Stadt Seelze Rathausplatz 1 30926 Seelze		
PROJEKT	 Anbau Mensa und Umbau Bestand Regenbogenschule Seelze Humboldtstraße 10 30926 Seelze		
PLAN	Ausführungsplanung Erdgeschoss 008 Jungen WC Fliesen Spiegel		
MASSTAB	1:25	FORMAT	841/420
GEZ.		DATUM	10.03.2023
PROJEKTNR.: 18039a	PLANNR.: A-G008 FS		INDEX e
BAUHERR		ARCHITEKT	
VORABZUG			
ALLE MÄSSE SIND AM BAU ZU PRÜFEN DIESE ZEICHNUNG IST URHEBERRECHTLICH GESCHÜTZT			