




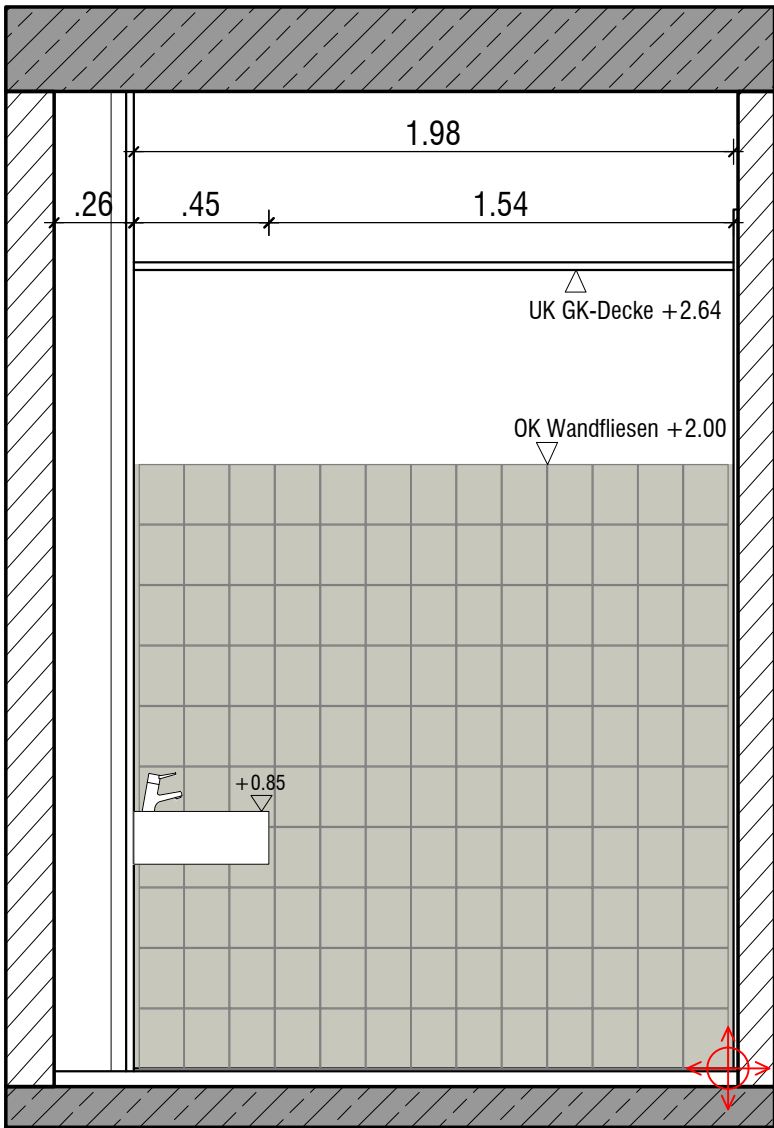


1 M017 WC Herren

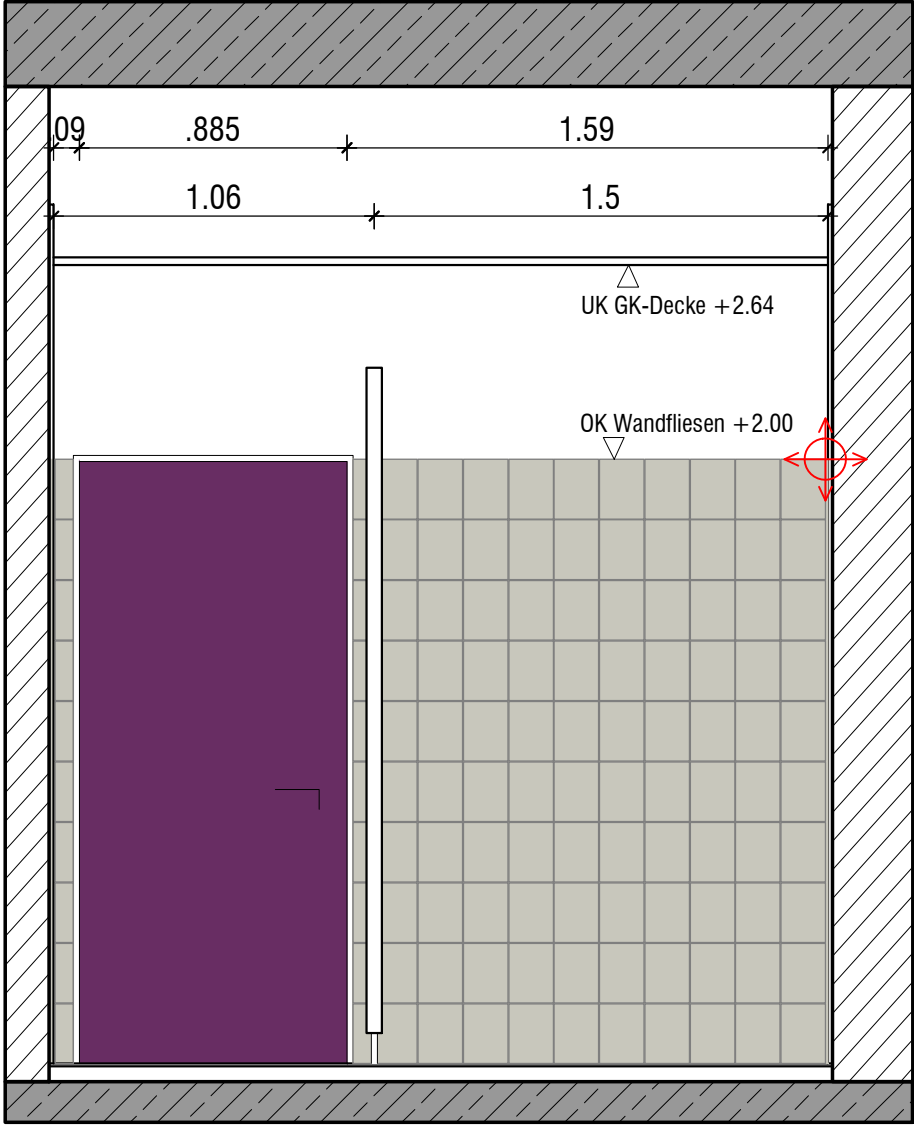


2 M017 WC Herren

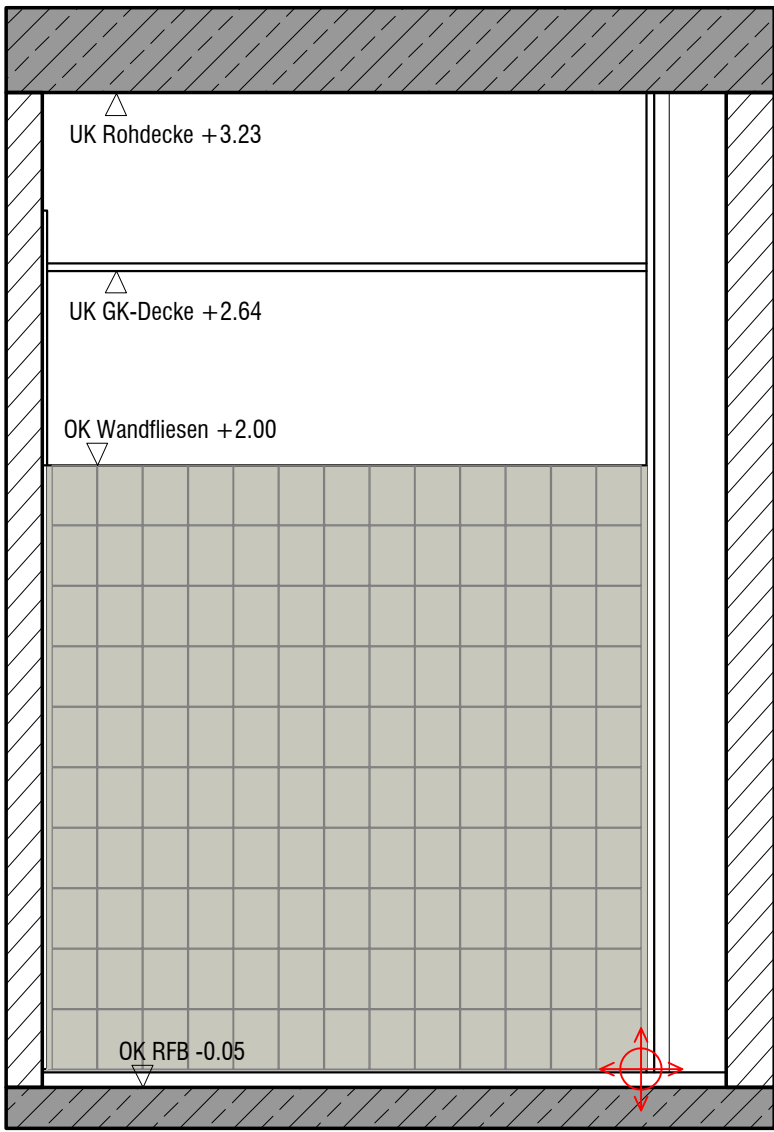

3 M017 WC Herren

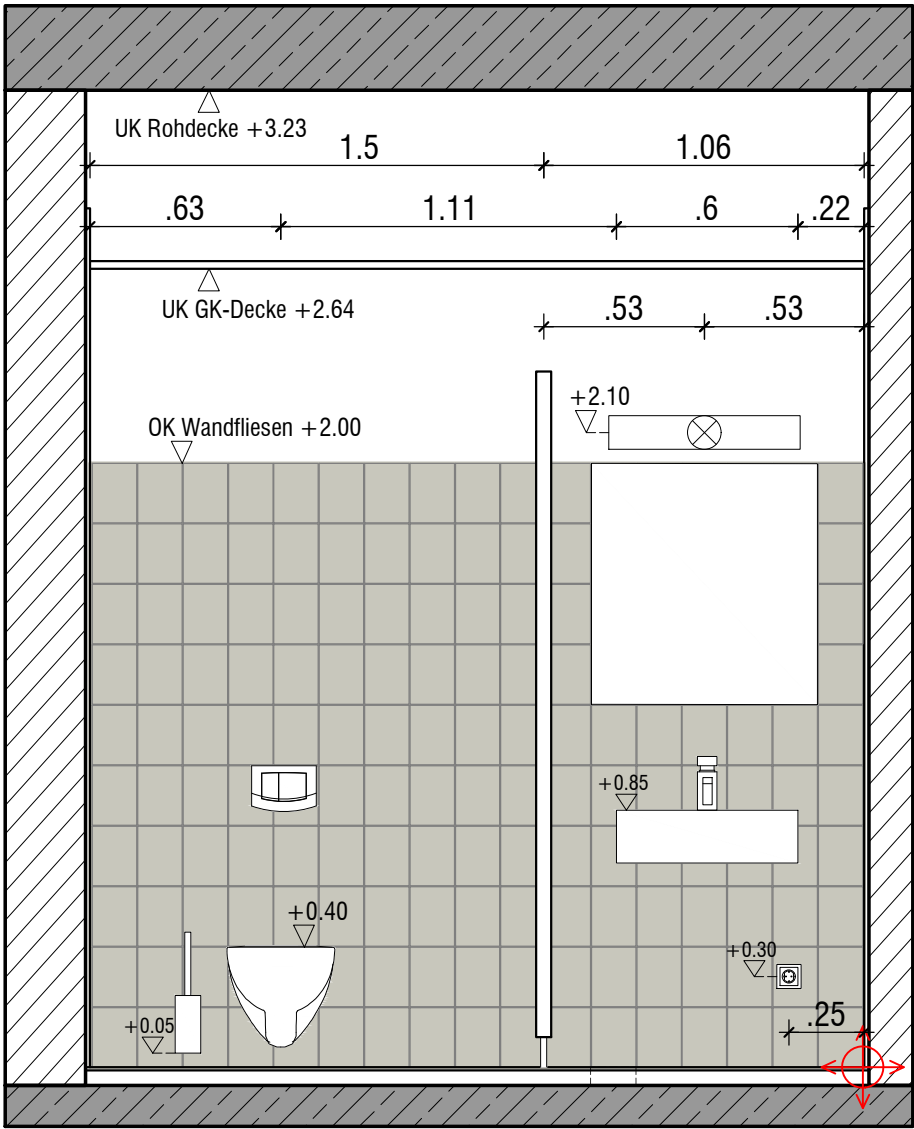


4 M017 WC Herren

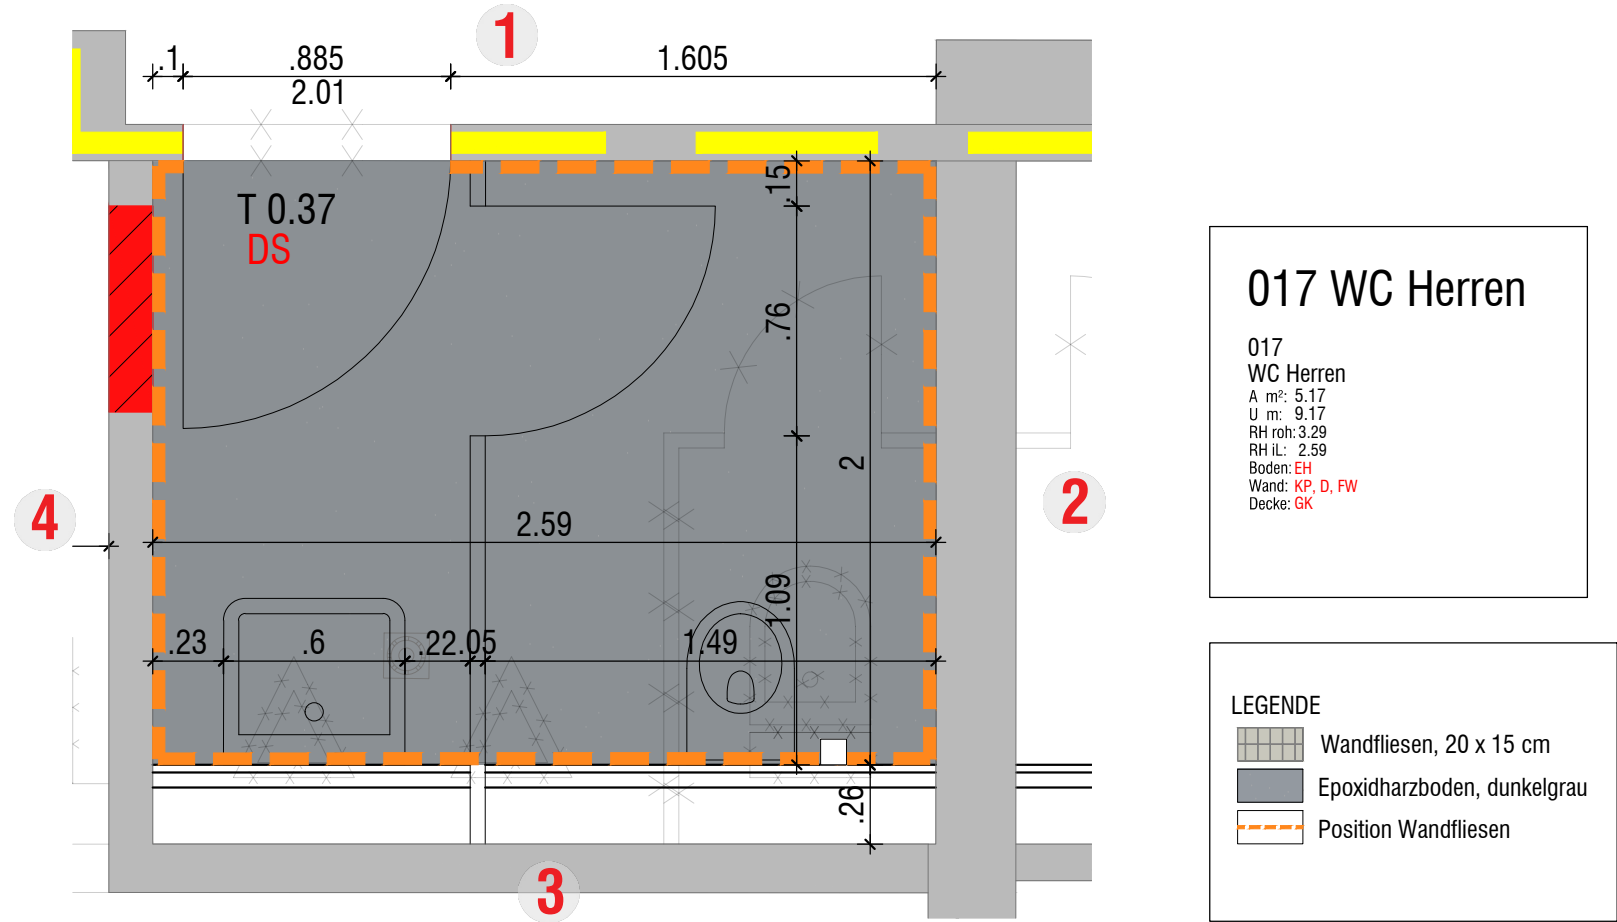

Grundrissausschnitt (M1:25)

a	allg. Anpassungen	19.05.2025	
INDEX	ÄNDERUNGEN	DATUM	GEZ.

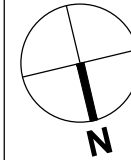

ANSCHRIFT BAUHERR	Stadt Seelze Rathausplatz 1 30926 Seelze			
PROJEKT	Anbau Mensa und Umbau Bestand Regenbogenschule Seelze Humboldtstraße 10 30926 Seelze			
PLAN	Ausführungsplanung Erdgeschoss 017 WC Herren Fliesenspiegel			
MAßSTAB	1:25	FORMAT	594/420	
GEZ.		DATUM	09.12.2024	
PROJEKTNR.:	PLANNR.:		INDEX	
H23810	A-G017 FS		a	
BAUHERR		ARCHITEKT		
VORABZUG				
ALLE MAßE SIND AM BAU ZU PRÜFEN				
DIESE ZEICHNUNG IST URHEBERRECHTLICH GESCHÜTZT				