
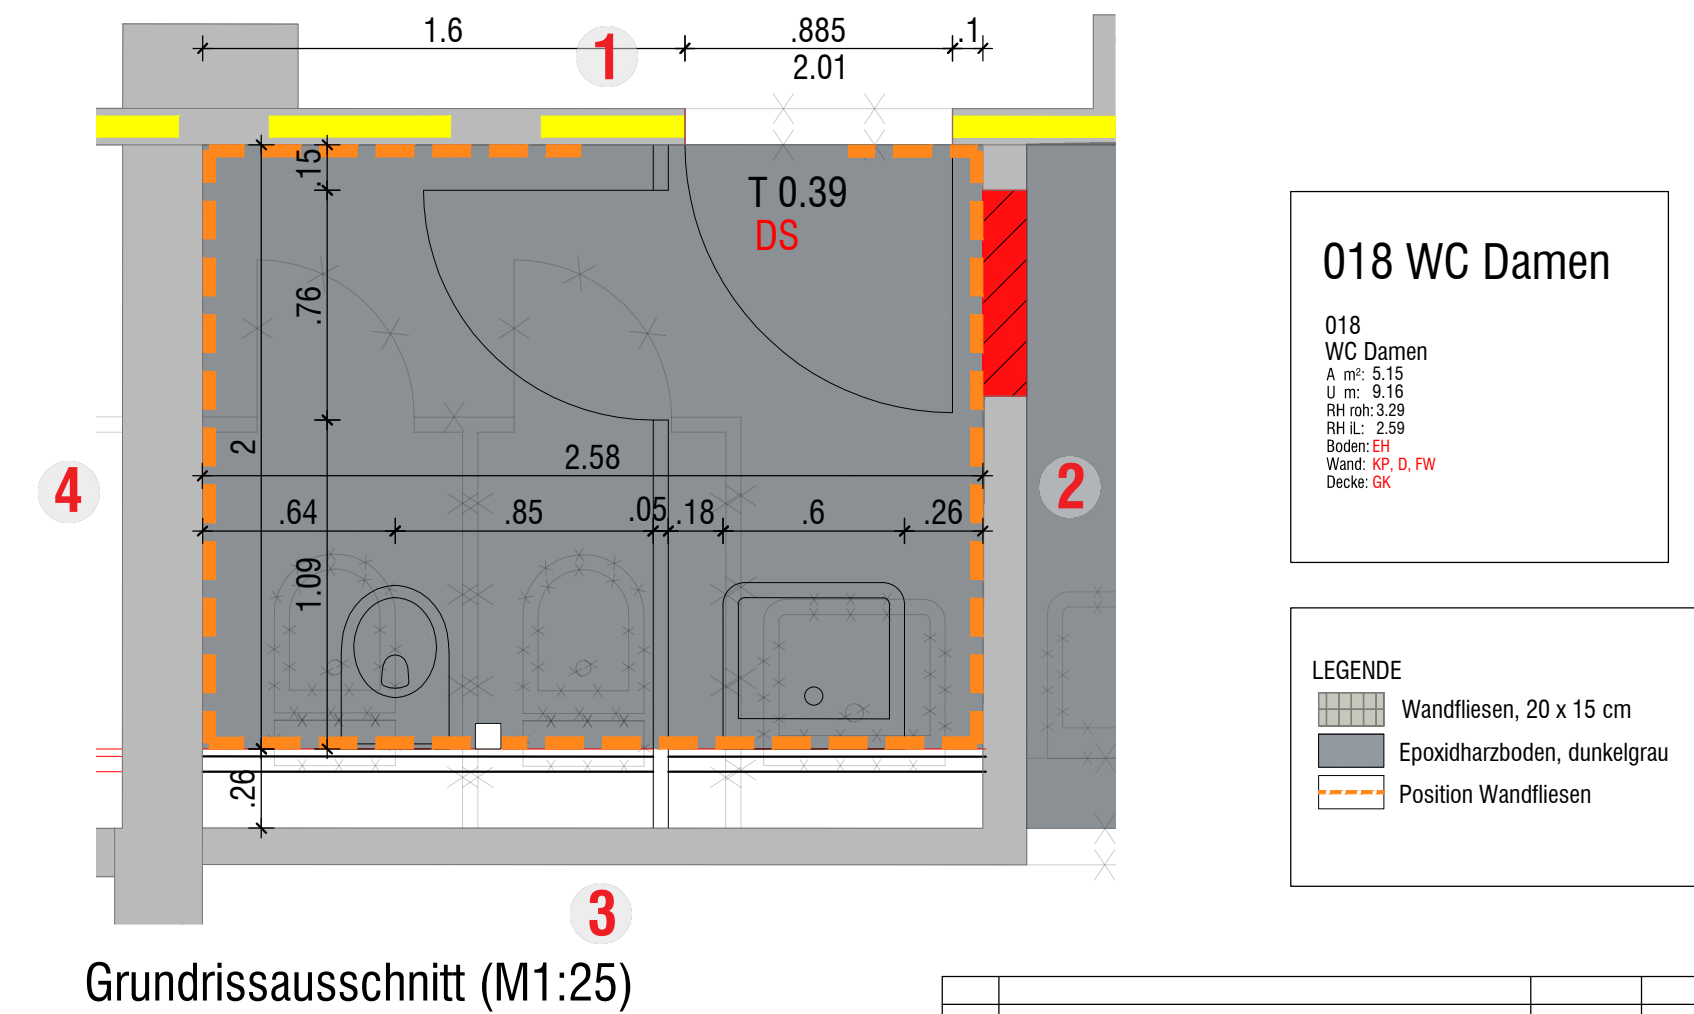
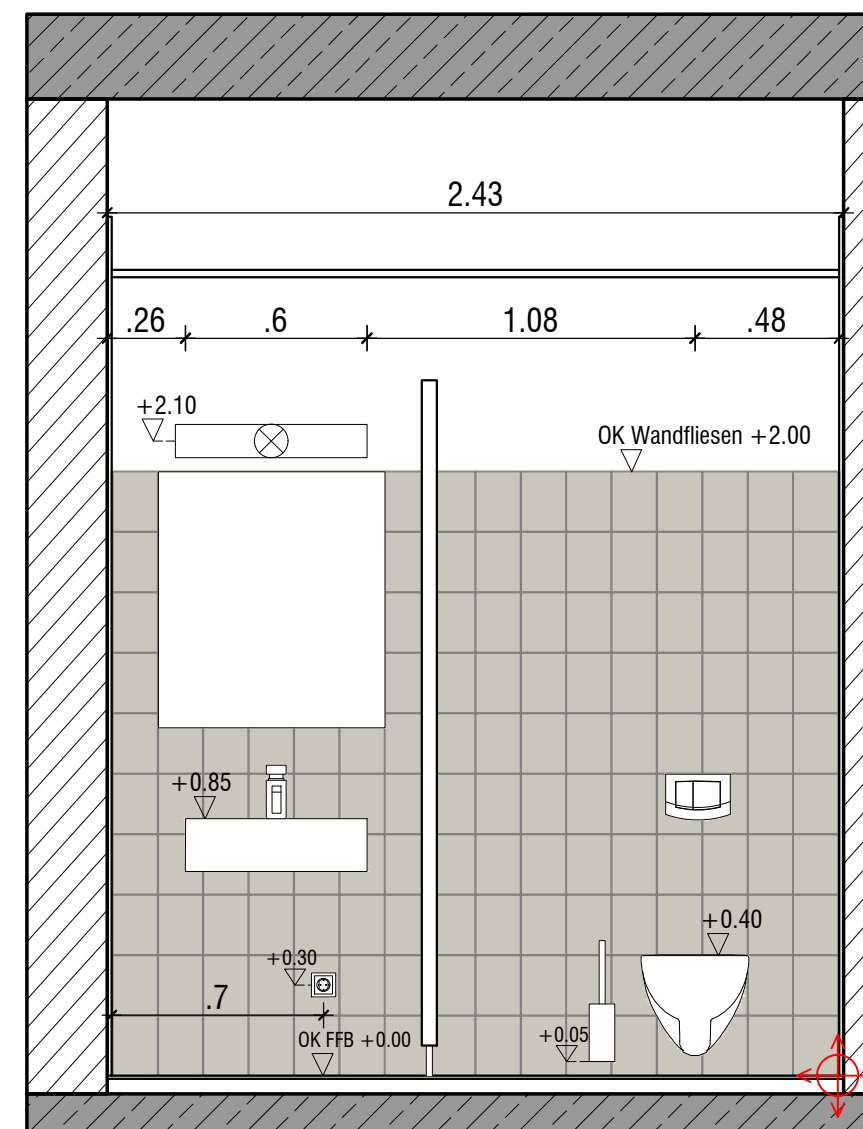
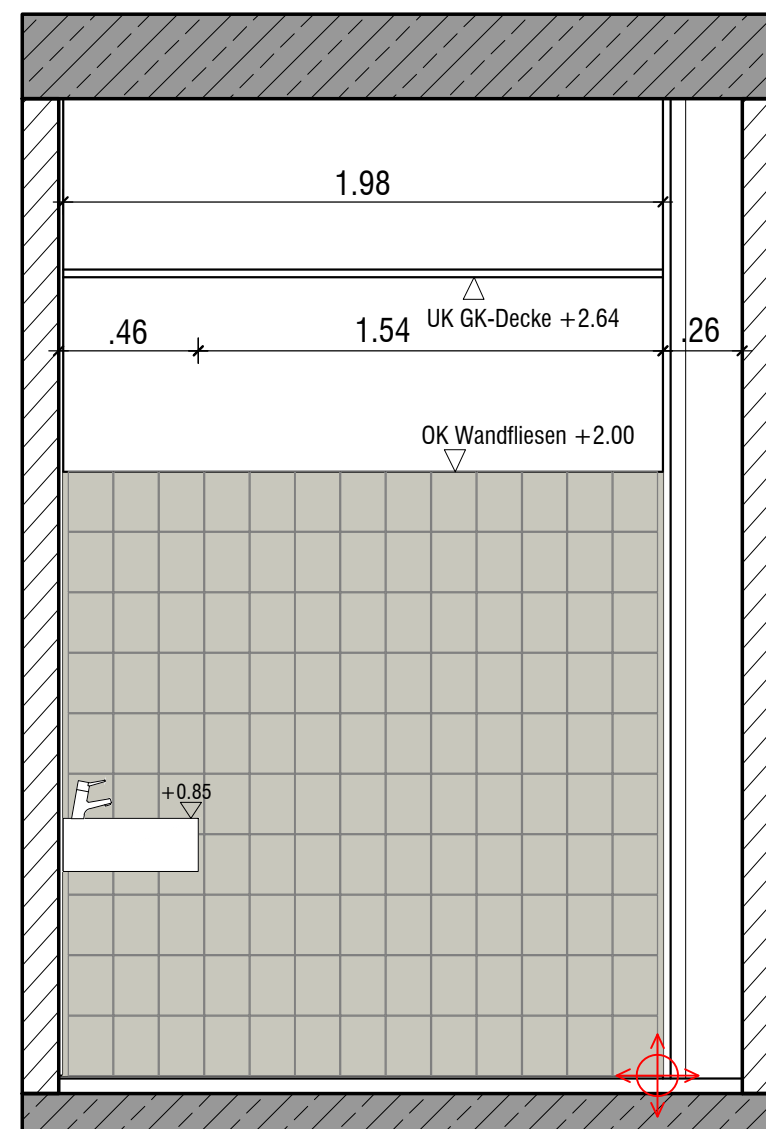
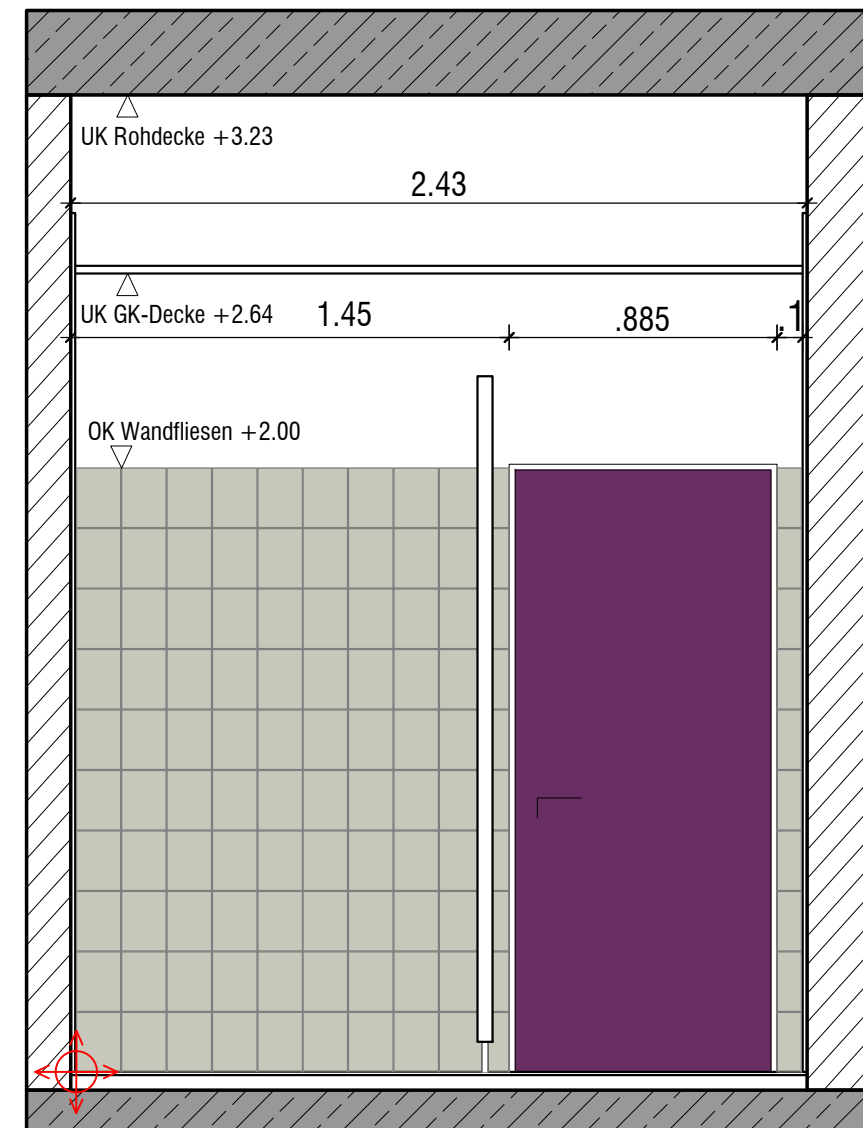
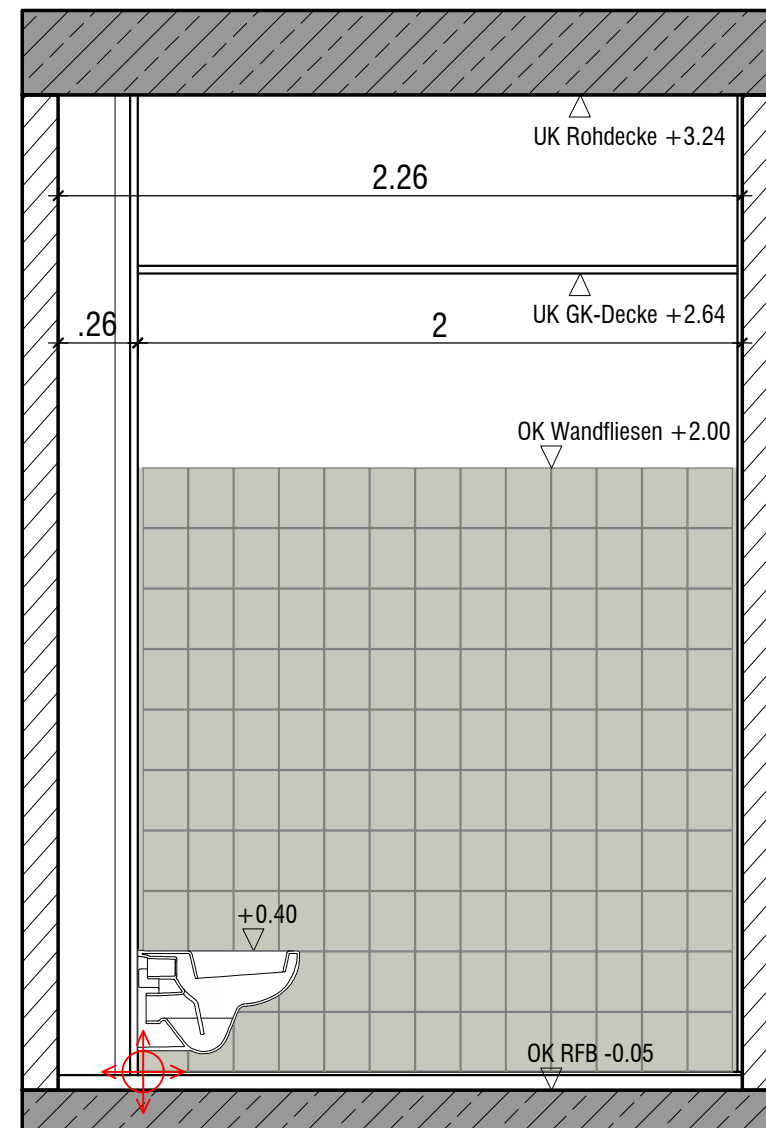
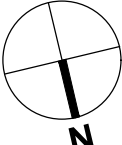


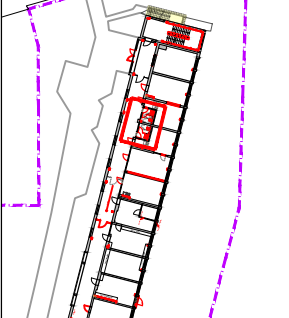

|       |                   |            |      |
|-------|-------------------|------------|------|
|       |                   |            |      |
|       |                   |            |      |
| a     | allg. Anpassungen | 19.05.2025 |      |
| INDEX | ÄNDERUNGEN        | DATUM      | GEZ. |

|                                                                                       |   |           |            |                                                                                       |
|---------------------------------------------------------------------------------------|---|-----------|------------|---------------------------------------------------------------------------------------|
|  |                  |           |            |   |
| ANSCHRIFT<br>BAUHERR                                                                  | Stadt Seelze<br>Rathausplatz 1<br>30926 Seelze                                                       |           |            |  |
| PROJEKT                                                                               | <b>Anbau Mensa und Umbau Bestand</b><br>Regenbogenschule Seelze<br>Humboldtstraße 10<br>30926 Seelze |           |            |                                                                                       |
| PLAN                                                                                  | <b>Ausführungsplanung</b><br>Erdgeschoss 018 WC Damen Fliesenspiegel                                 |           |            |                                                                                       |
| MAßSTAB                                                                               | 1:25                                                                                                 | FORMAT    | 594/420    |                                                                                       |
| GEZ.                                                                                  |   | DATUM     | 09.12.2024 |                                                                                       |
| PROJEKTNR.:<br><b>H23810</b>                                                          | PLANNR.:<br><b>A-G018 FS</b>                                                                         |           |            | INDEX<br><br><b>a</b>                                                                 |
| BAUHERR                                                                               |   | ARCHITEKT |            |                                                                                       |
| <h1>VORABZUG</h1>                                                                     |   |           |            |                                                                                       |
| ALLE MAßE SIND AM BAU ZU PRÜFEN                                                       |   |           |            |                                                                                       |
| DIESE ZEICHNUNG IST URHEBERRECHTLICH GESCHÜTZT                                        |   |           |            |                                                                                       |