




Legende

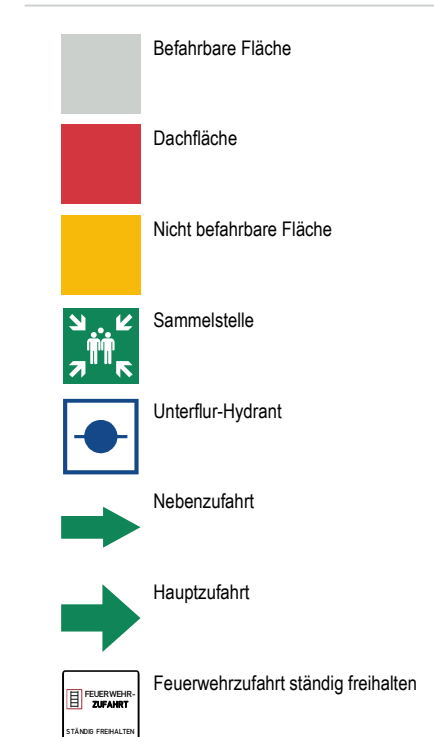

Planinhalt:
Visualisierung des Brandschutzkonzeptes.
Dieser Plan gilt der Erläuterung und ist nur
im Zusammenhang mit dem Textteil gültig

Änderungs-Index		
Datum:	Änderung	Bearbeiter:
18.03.2020	Änderung Feuerwehrebewegungsfläche	
Maßstab: 1:250	Bauteilgröße: DIN A0	
Objekt: Regenbogenschule Seelze		
Humboldtstraße 10, 30928 Seelze		
Gebäude: Regenbogenschule	Geschoss: LP	
Stand: 06.12.2019	Plan-Nr.: 04	
Planersteller:		