




Ansicht Süd

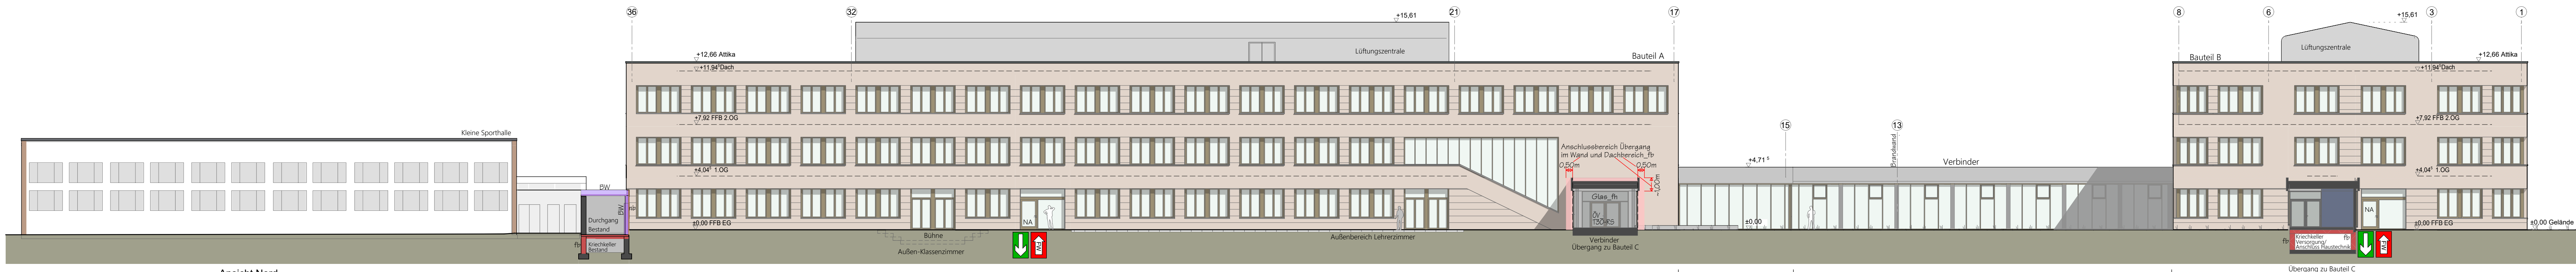


Ansicht Nord

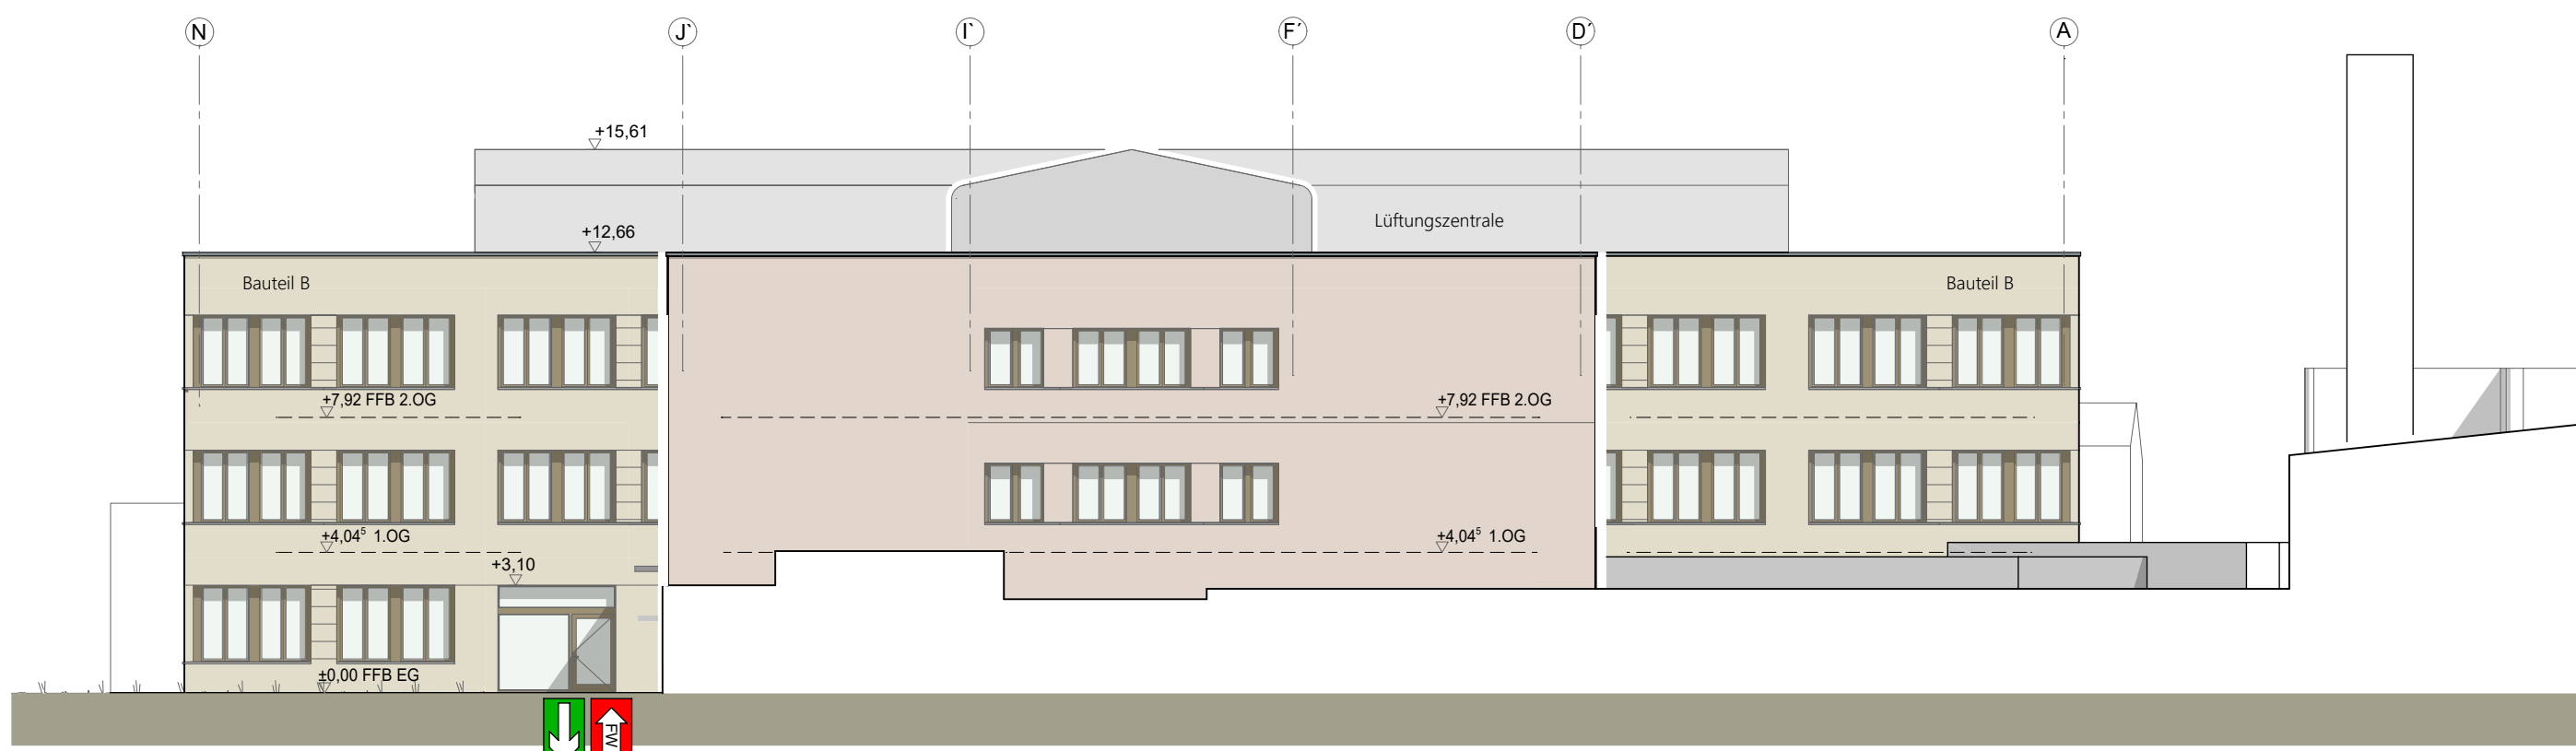


Ansicht Ost Bauteil A

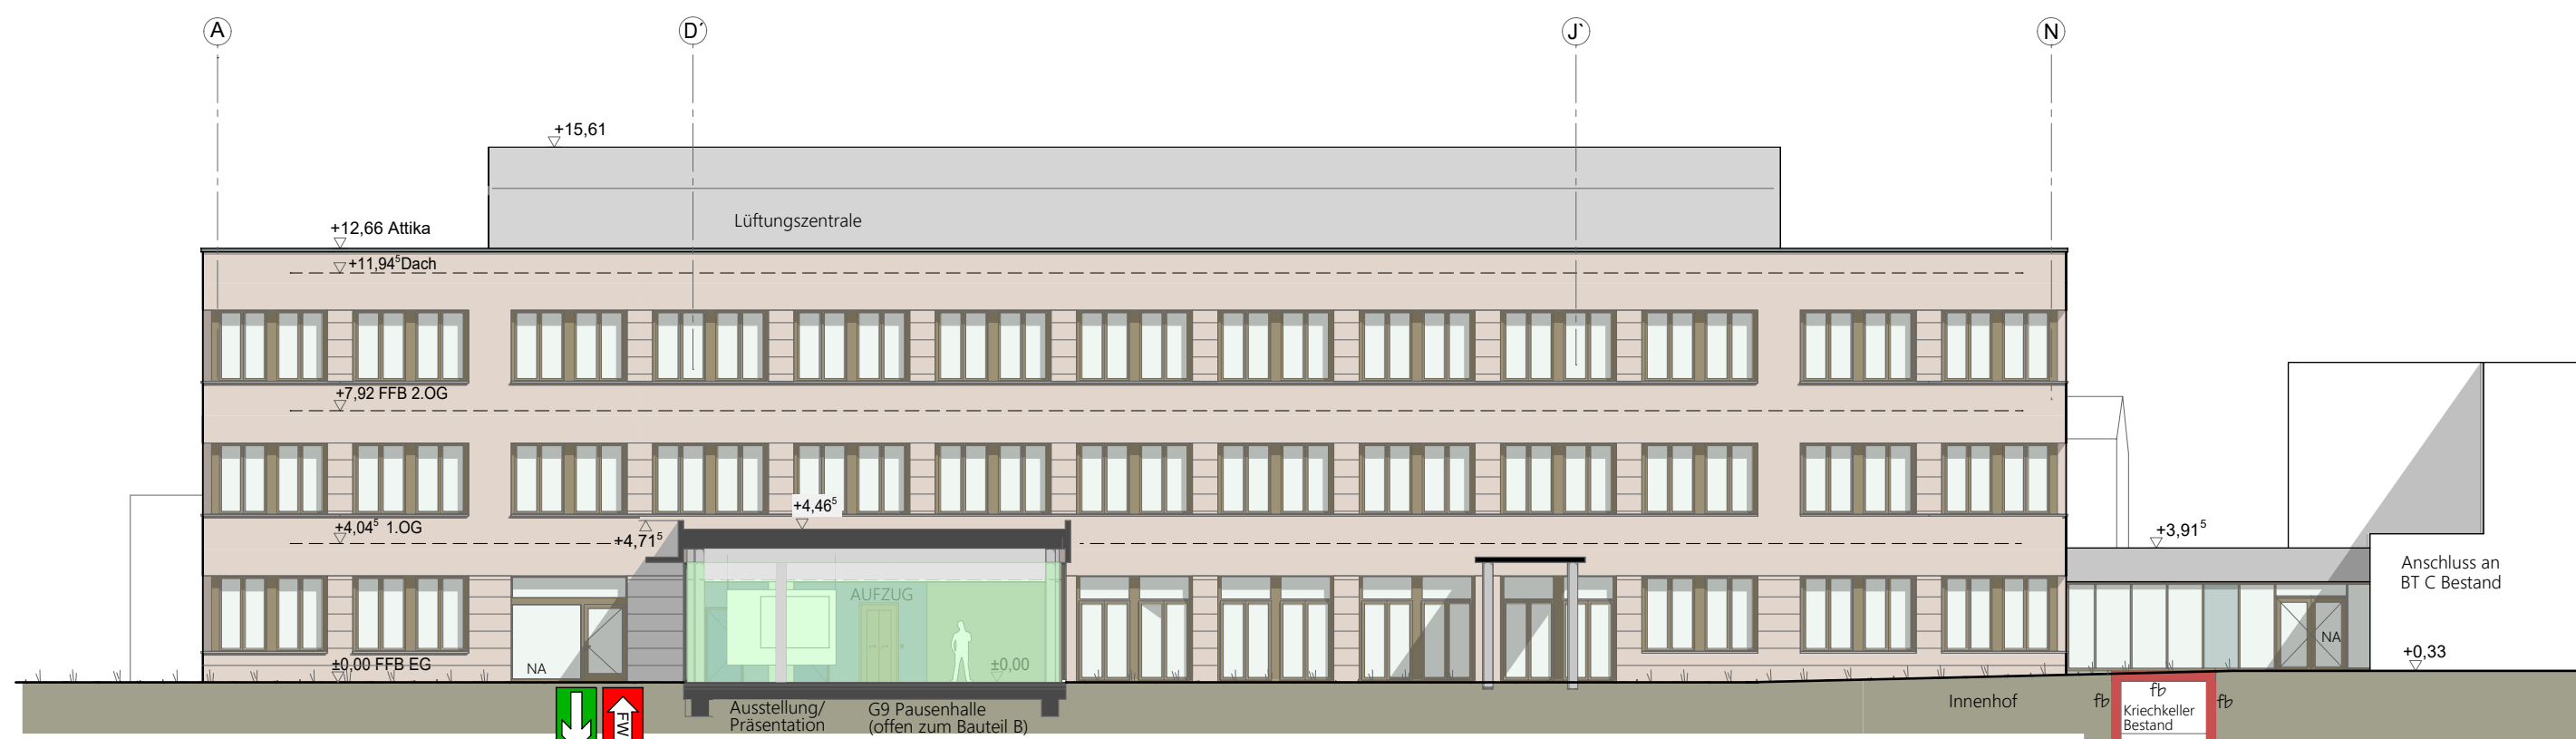

Ansicht Ost Bauteil B

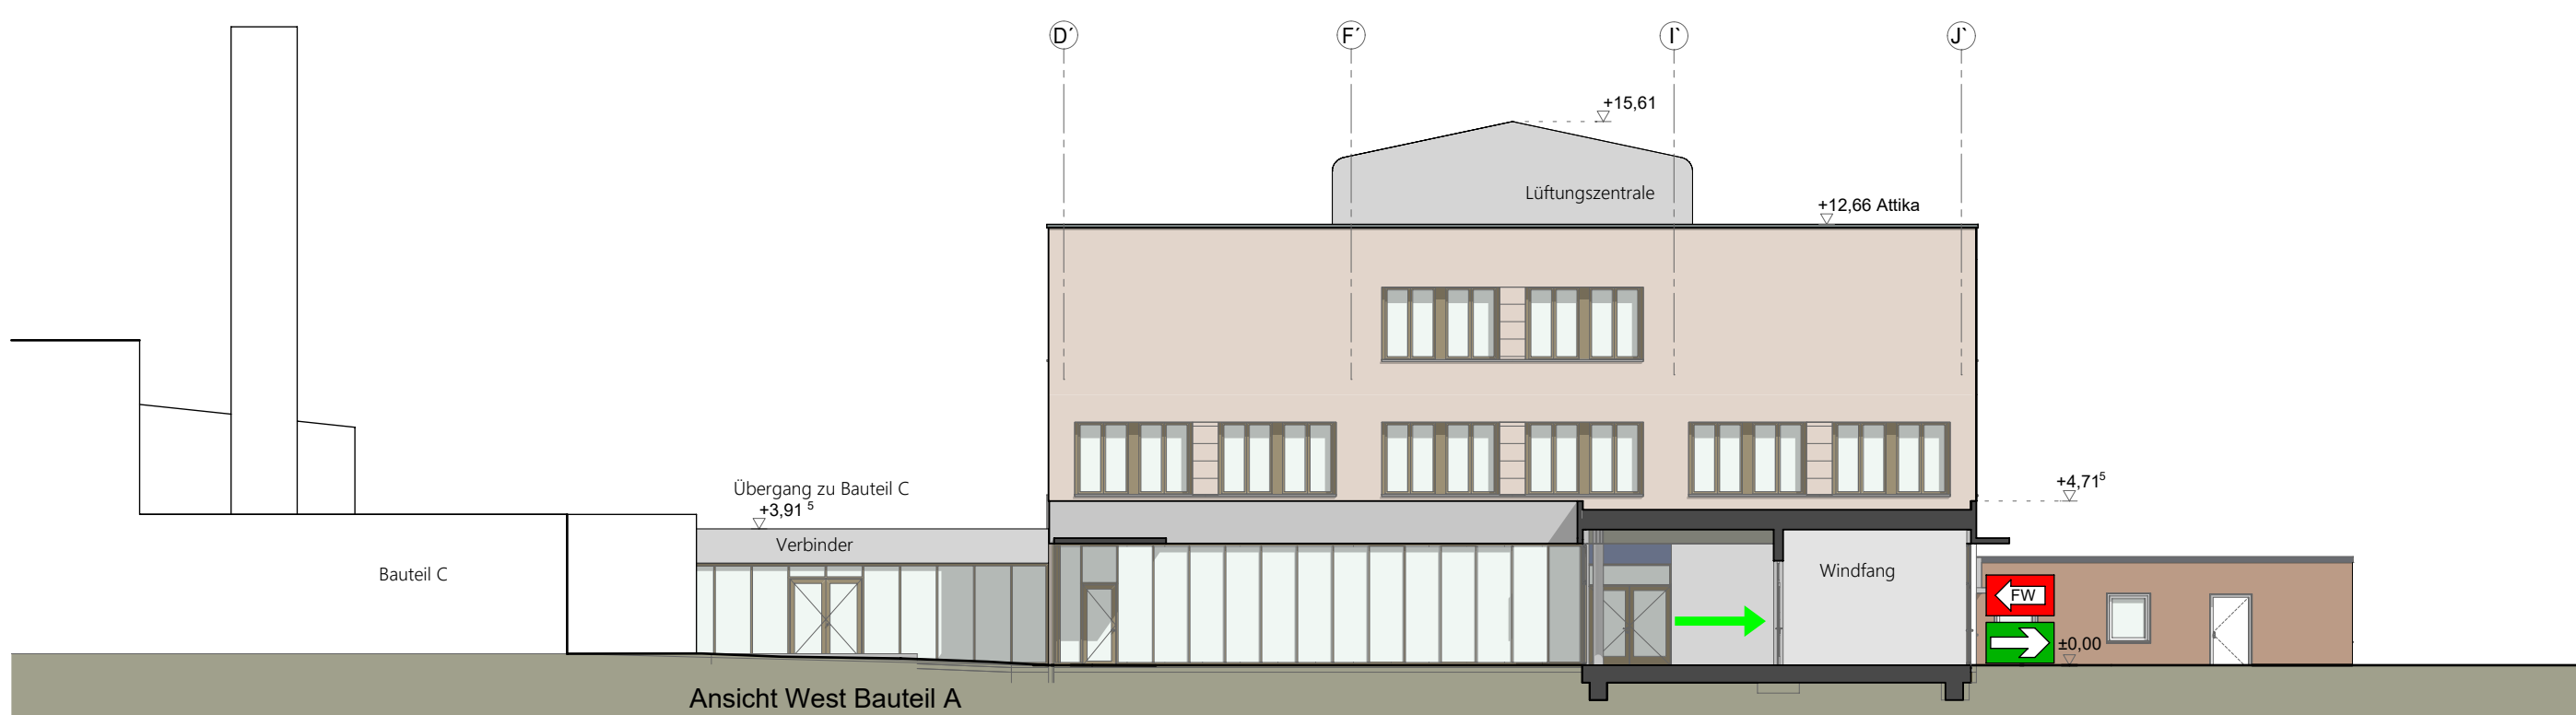

Ansicht West Bauteil A

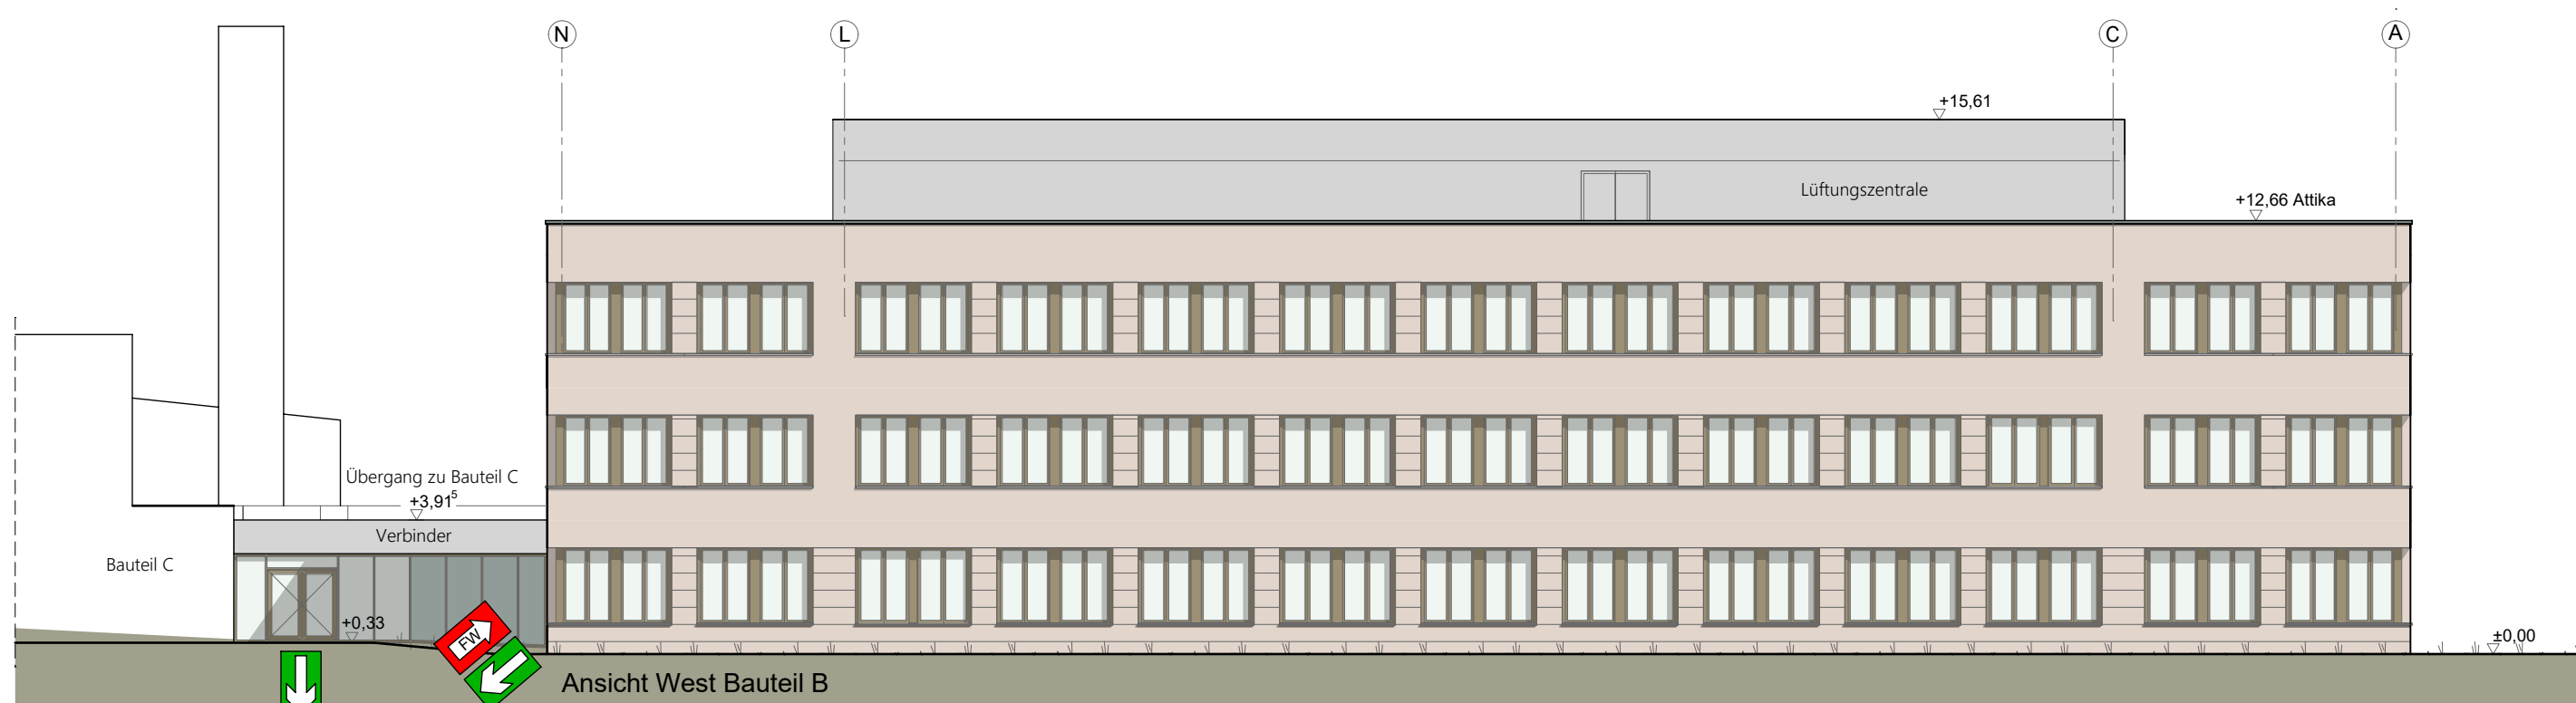

Ansicht West Bauteil B


LEGENDE

- BW Brandwand
- Fb feuerbeständig und in den wesentlichen Teilen aus nichtbrennbaren Baustoffen (FBO-AB)
- nb aus nichtbrennbaren Baustoffen
- Flur (horizontaler Rettungsweg)
- Zugang Feuerwehr
- Fluchtweg
- 1./2. Fb (Rettungsweg)
- FSE Freischaltenelement
- Blitzleuchte

Bemerkung:

- das gesamte Gebäude wird mittels Brandmeldeanlage überwacht
- die Türbreiten müssen nach den brandschutztechnischen Forderungen ausgeführt werden
- Notausgangstüren erhalten einen Panikverschluss

ÜBERSICHT

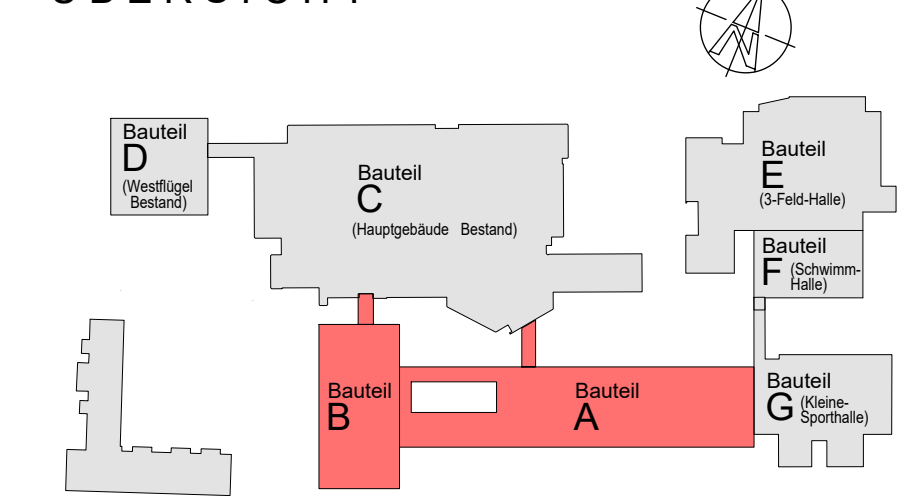

Alle Maße sind von Auftragnehmer zu prüfen. Unstimmigkeiten sind mit den Architekten zu klären. Für Maßfehler haftet allein der Auftragnehmer.

geändert	datum	name	bemerkung
planverfasser	datum		Architektur + Ingenieurbüro Bornemann Mühlenstraße 34 D-09111 Chemnitz phone (0371) 8080 9794 fax (0371) 8080 9791 email info@alb-bornemann.de
brandschutz	unterschrift		
architekt	datum		Architekten LSM PartG mbB Hohenzollernstraße 26 D-30161 Hannover phone (0511) 340798-3 fax (0511) 340798-40 www.ArchitektenLSM.de
	unterschrift		

Architektur + Ingenieurbüro Bornemann Mühlenstraße 34 D-09111 Chemnitz email info@alb-bornemann.de		phone (0371) 8080 9794 fax (0371) 8080 9791 email info@alb-bornemann.de	
---	--	--	--

gezeichnet	datum	name	bauherr
vorgeprüft	30.07.2021	gigel	Stadt Seelze
geprüft			D- 30926 Seelze, Rathausplatz 1
maßstabe			objekt

M 1 : 200	Erweiterung Georg-Büchner Gymnasium
-----------	-------------------------------------

bauart	Ansichten (Brandschutzkonzept)
--------	--------------------------------

standort	D- 30926 Seelze, Hirtenweg 20
----------	-------------------------------

projekt- und zeichnungs-nr.	BSK-A.01
-----------------------------	----------

Alle rechte von dem urheberrecht vom 1910/1901 stehen uns zu. Die zeichnung ist nach gezeichnet auftrag zurückzugeben. Sie darf weder vervielfältigt, zu zwecken des werbwerkes verwertet oder an dritte personen mitgeteilt werden. gest. vom 07.06.2009 & 18) siehe auch DIN 34

H/B = 550 / 1220 Plan 11