




Ansicht Süd

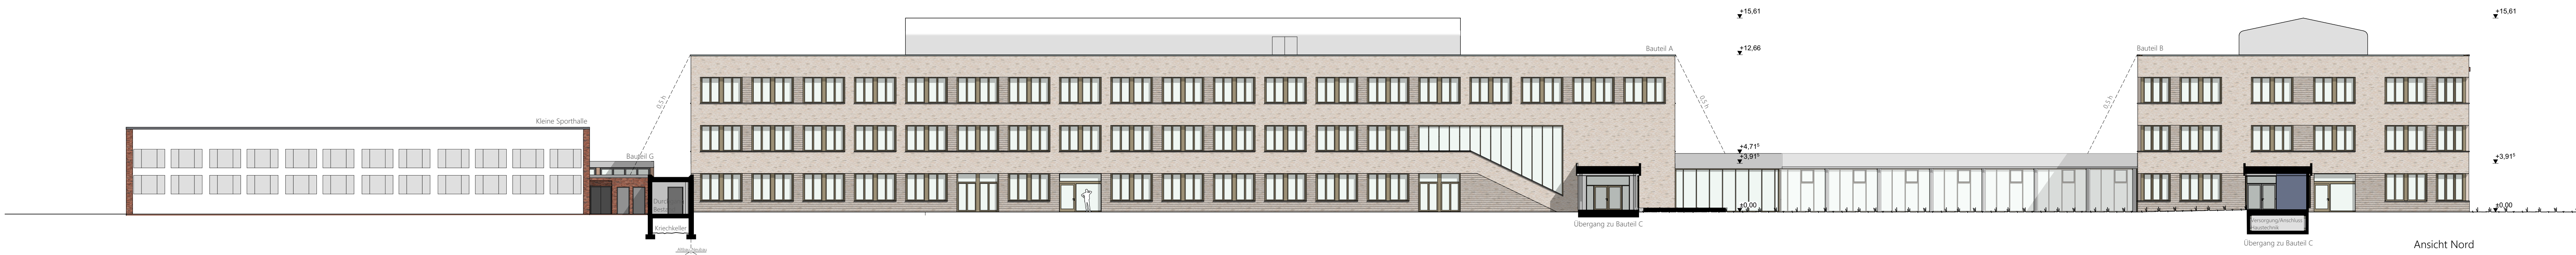


Ansicht Nord

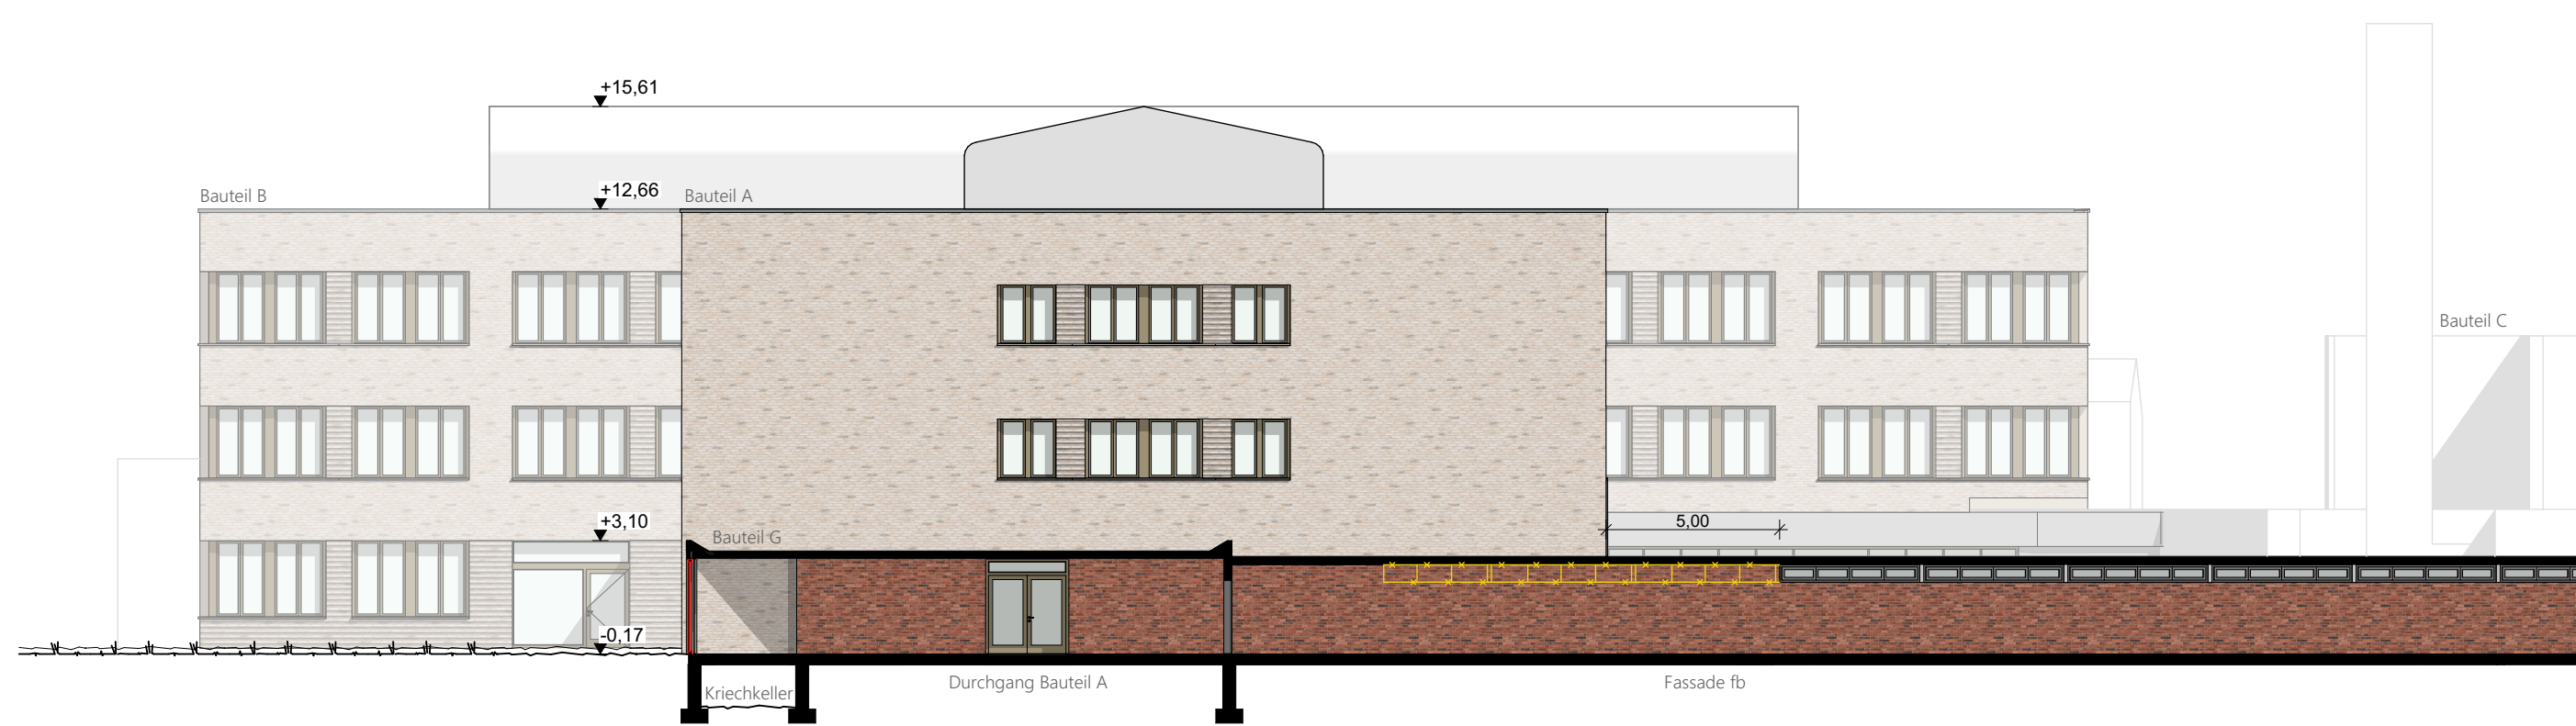


Ansicht Ost Bauteil A

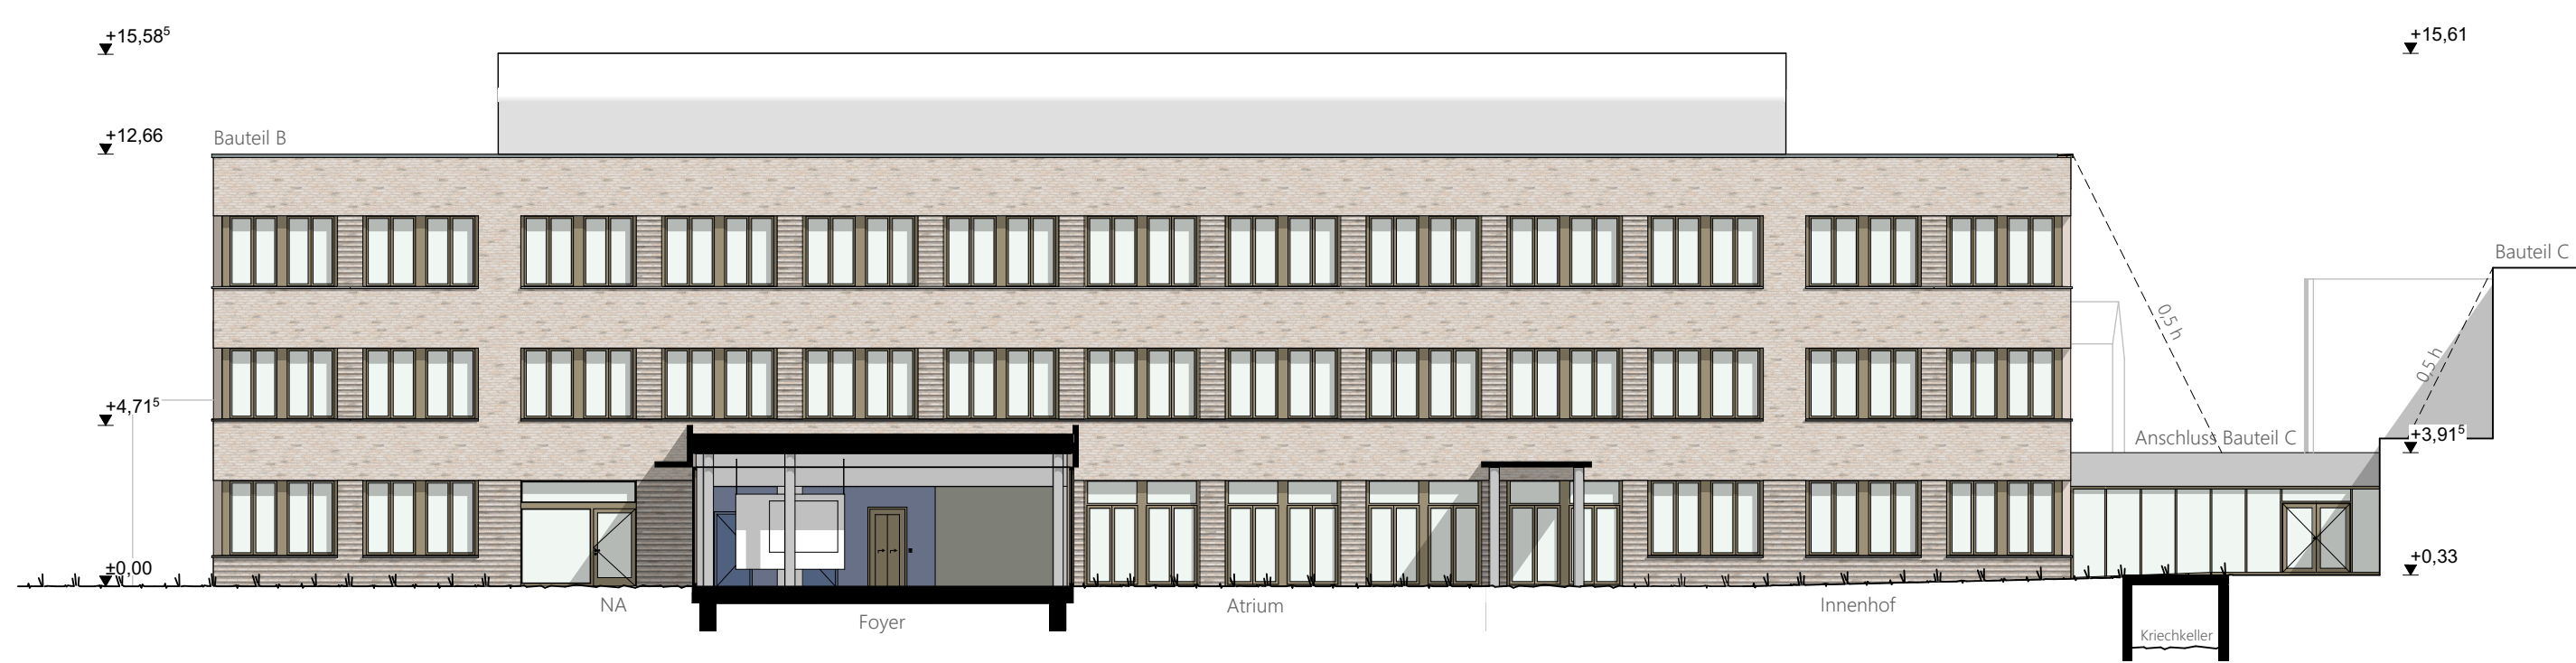


Ansicht Ost Bauteil B

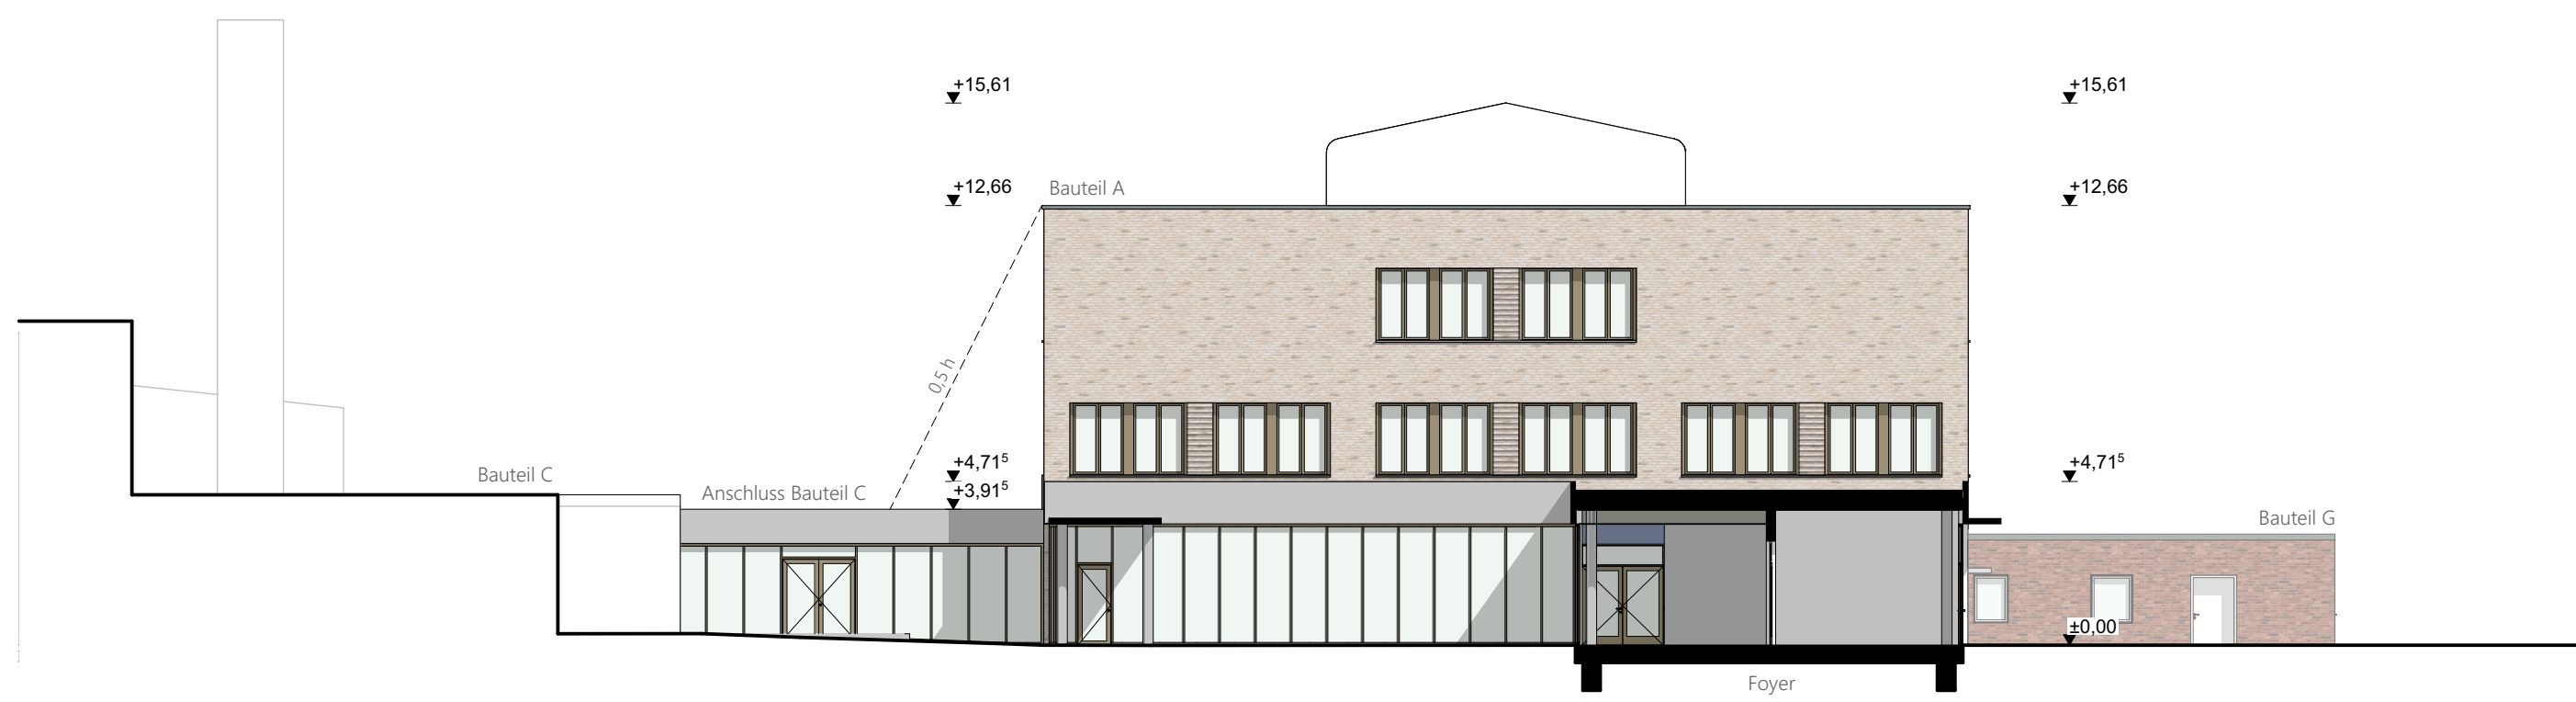

Ansicht West Bauteil A

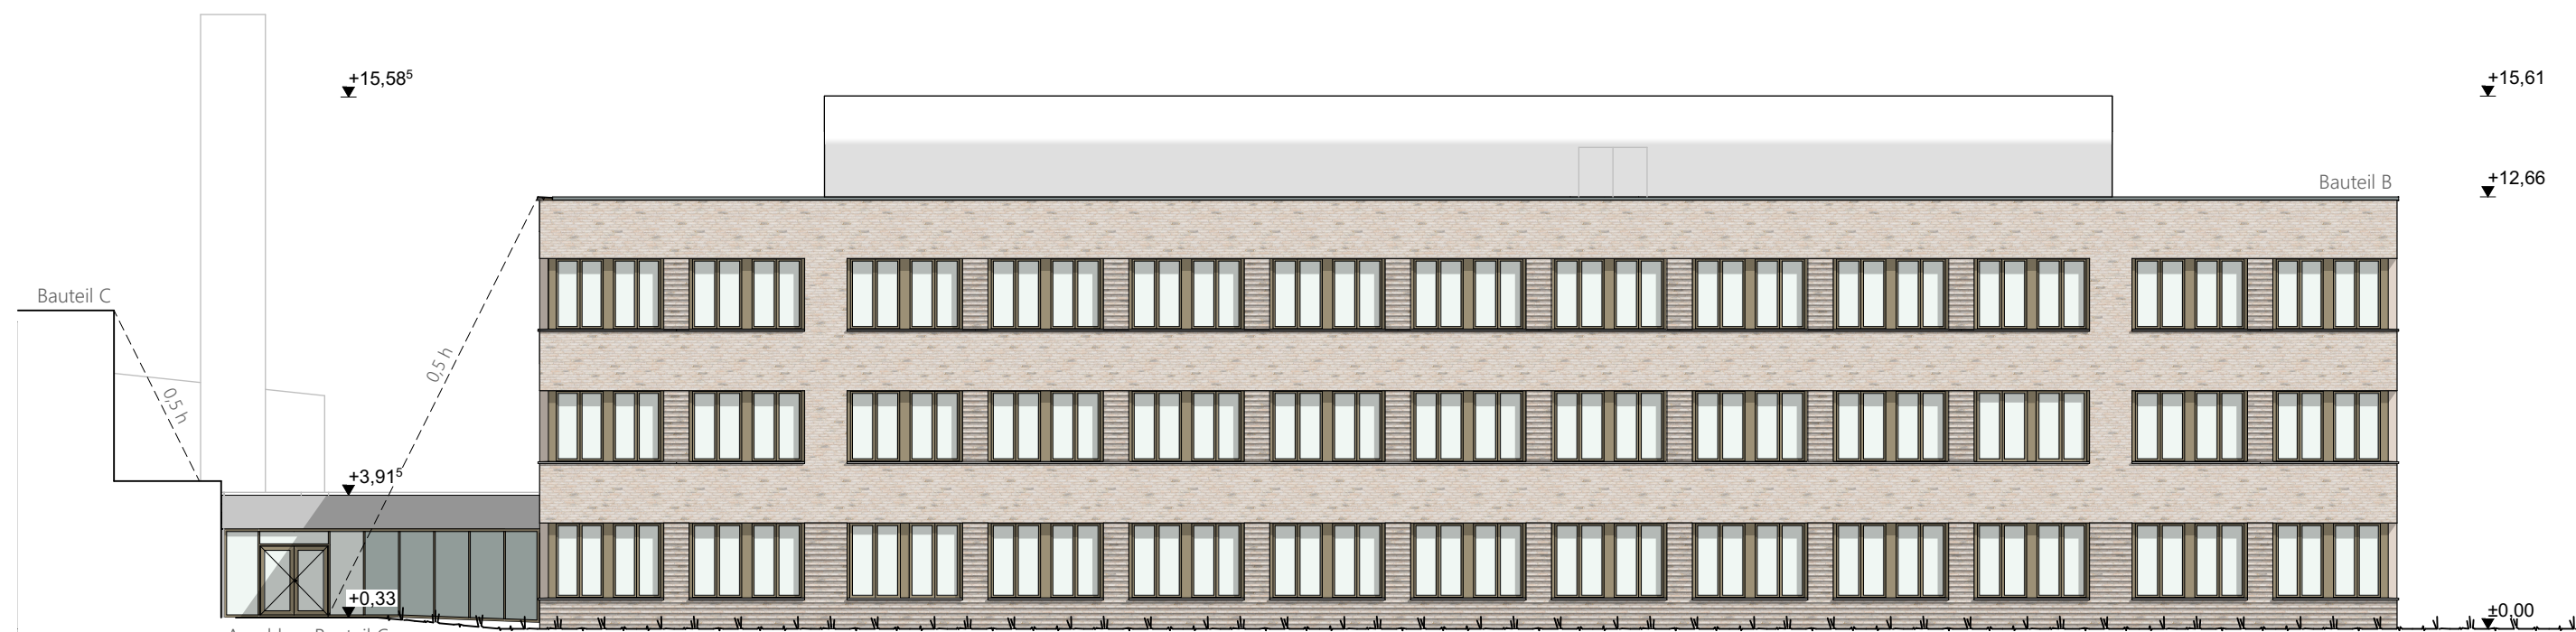

Ansicht West Bauteil B

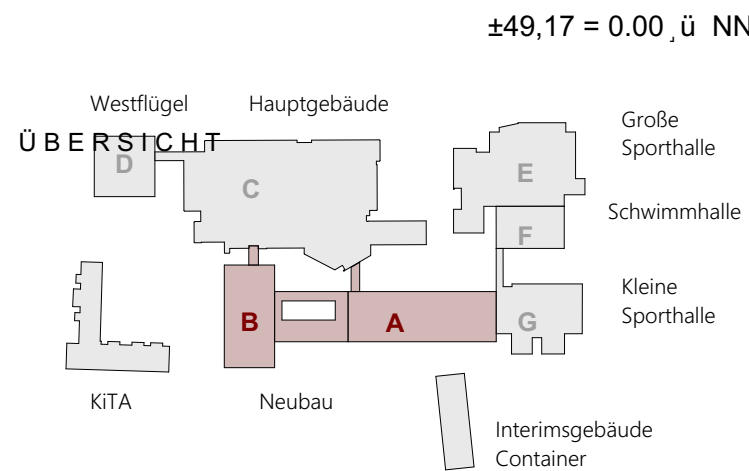

ARCHITEKTEN

LSM

Partnerschaftsgesellschaft mbH
Reinhard Beiermann BDA
Henning Meyer BDA
Ulf Schirmer BDA
Ulrich Schütz BDA
Hohenzollernstraße 26
D - 30161 Hannover
Tel. (0511) 34 07 98 - 3
Fax (0511) 34 07 98 - 40
www.Architekten.LSM.de

Bauvorhaben:
Erweiterung
Georg Büchner Gymnasium
Hirtenweg 20
30926 Seelze
Bauherr:
Stadt Seelze
Rathausplatz 1
30926 Seelze

4-20

Ansichten

Blattgröße: A0
Maßstab: 1:200
CAD: 2013 GBG.pln
Bearbeiter: US/SZ/UL/CP
Gezeichnet: CP / JL
Datum: 09.08.2021