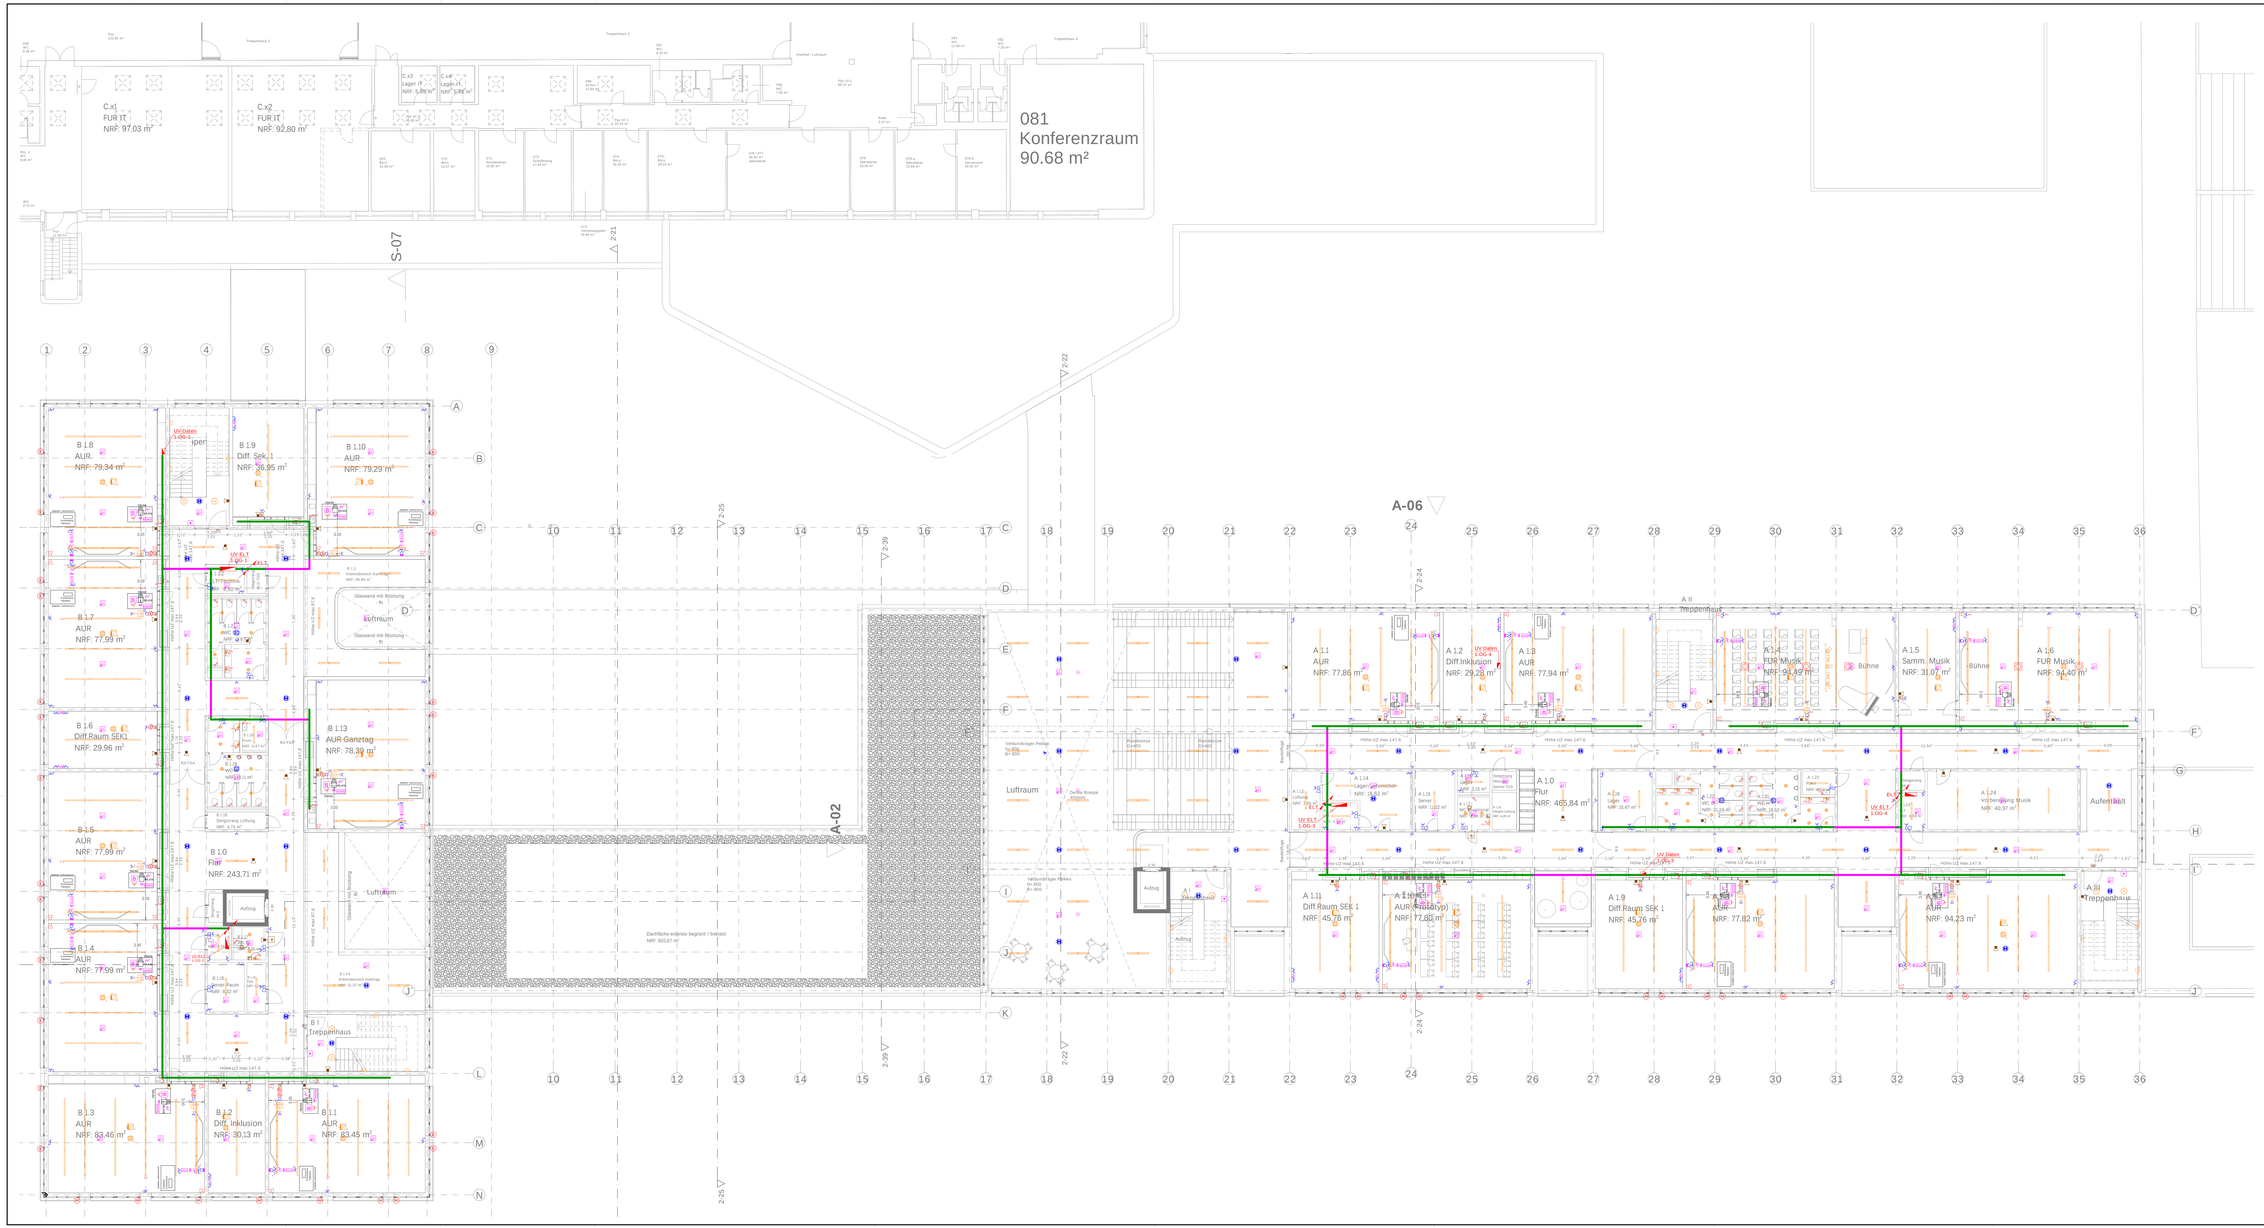

Legende

- Feuchtraumlangfeldleuchte
- Deckenlangfeldleuchte Flur
- Tafelbeleuchtung
- Abhanglangfeldleuchte
- Deckenleuchte
- Stromschiene mit Strahler/Spots
- Spiegelleuchte
- Einbau-Downlight
- Treppenhausleuchte Decken- / Wandmontage
- KNX-Taster 2-fach, 3-fach, 4-fach, H=1.05m
- KNX-Präsenzmelder
- KNX-Lichtsensor
- KNX-Tableau
- Präsenzmelder
- Bewegungsmelder
- Schalter, Serienschalter
- Serien-Kontrollschalter
- Schuko Steckdose 1-fach, 2-fach, 3-fach H=0.30m
- Schuko Steckdose 1-fach geschaltet / abschließbar
- Zugtaster Beh.Ruf
- Ruf- und Quittiertaster
- Flurlampe Grün
- Dienstzimmermodul mit Rufweiterleitung
- Elt-Trasse mit Trennsteg
- Elt-Trasse Brandschott
- Elt-Stegepunkt / Steigepunkt
- Unterverteilung
- Anschlussleiste 5D integriert bestückt mit 5x
- Anschlüsse Expe. Physikraum h= 90 cm 2x getrennt abgesichert, Anschlussbuchse für 0 - 30V
- Anschluss für DC Netzteil 0 - 30 V
- SAA-Lautsprecher H=2.40m
- optischer Signalgeber H=2.30m
- Datendose RJ45 f-fach, 2-fach
- Audioanschluss
- HDMI Anschluss
- Beamer
- Position for Access Point (Lieferung bauseits)
- Fußbodenank Expe. Physikraum, 2-fach/3-fach mit je 2x getrennt abgesichert, Anschlussbuchse für 0 - 30V
- Audioanschluss mit 2x
- Lautsprecher
- Jalousieschalter Sonnenschutz
- Motoranschluss Sonnenschutz
- Jalousieschalter Verdunkelung
- Anschluss Verdunkelung
- NOT-AUS
- Multisensormelder (Kombination RM/OW/M) OT Typ: O/T
- Multisensormelder mit Sockel Relaiskontakt
- Multisensormelder (Kombination RM/OW/M) OT Typ: O/T
- Handmelder mit Alarmaufschaltung
- Handmelder, Anmelaktoren zur ständig besetzten Stelle (Sekretariat)
- Handmelder, Anmelaktoren zur ständig besetzten Stelle (Sekretariat)
- Klappter
- Ansteuerung Fremdgewerke
- RWA-Zentrale
- RWA-Auslöseleiste
- Anschluss RWA

Bei der Erstellung der Ausführungsplanung sind die Baugenehmigung und Auflagen aus dem Brandschutzgutachten zu beachten, sowie alle gültigen Bauordnungsrechtlichen Vorschriften und DIN / VDI-Vorschriften.

Zur Erstellung der Ausführungsplanung sind die aktuellen Architektenpläne maßgeblich!

INDEX	DATUM	NAME	ART DER ÄNDERUNG

IGH-Planung GmbH & Co. KG
Ingenieure und Sachverständige
Heizung - Lüftung - Klima - Sanitär - Elektro
Berninstraße Straße 768 - 59821 Sarbrück - Tel: (05117) 98951-0 - Fax 98951-98

Projekt	Erweiterung Georg-Büchner-Gymnasium Seelze Planungsleistung Elektro + Außenanlagen	Projekt-Nr.	220083
		Zeichnungs-Nr.	ELT-01-L1-XX-A-220083-1OG
Plan	Entwurfsplanung Elektrotechnik Grundriss 1.Obergeschoss	Index	0
		Blattnr.	1.100
gezeichnet	14.05.2021 Bartel	gepr.nt	14.05.2021 Breiter	Maßstab	1:50
		Datum	17.01.1 M.Grim

Dwg-Name: ELT-01-L1-XX-A-220083-1OG