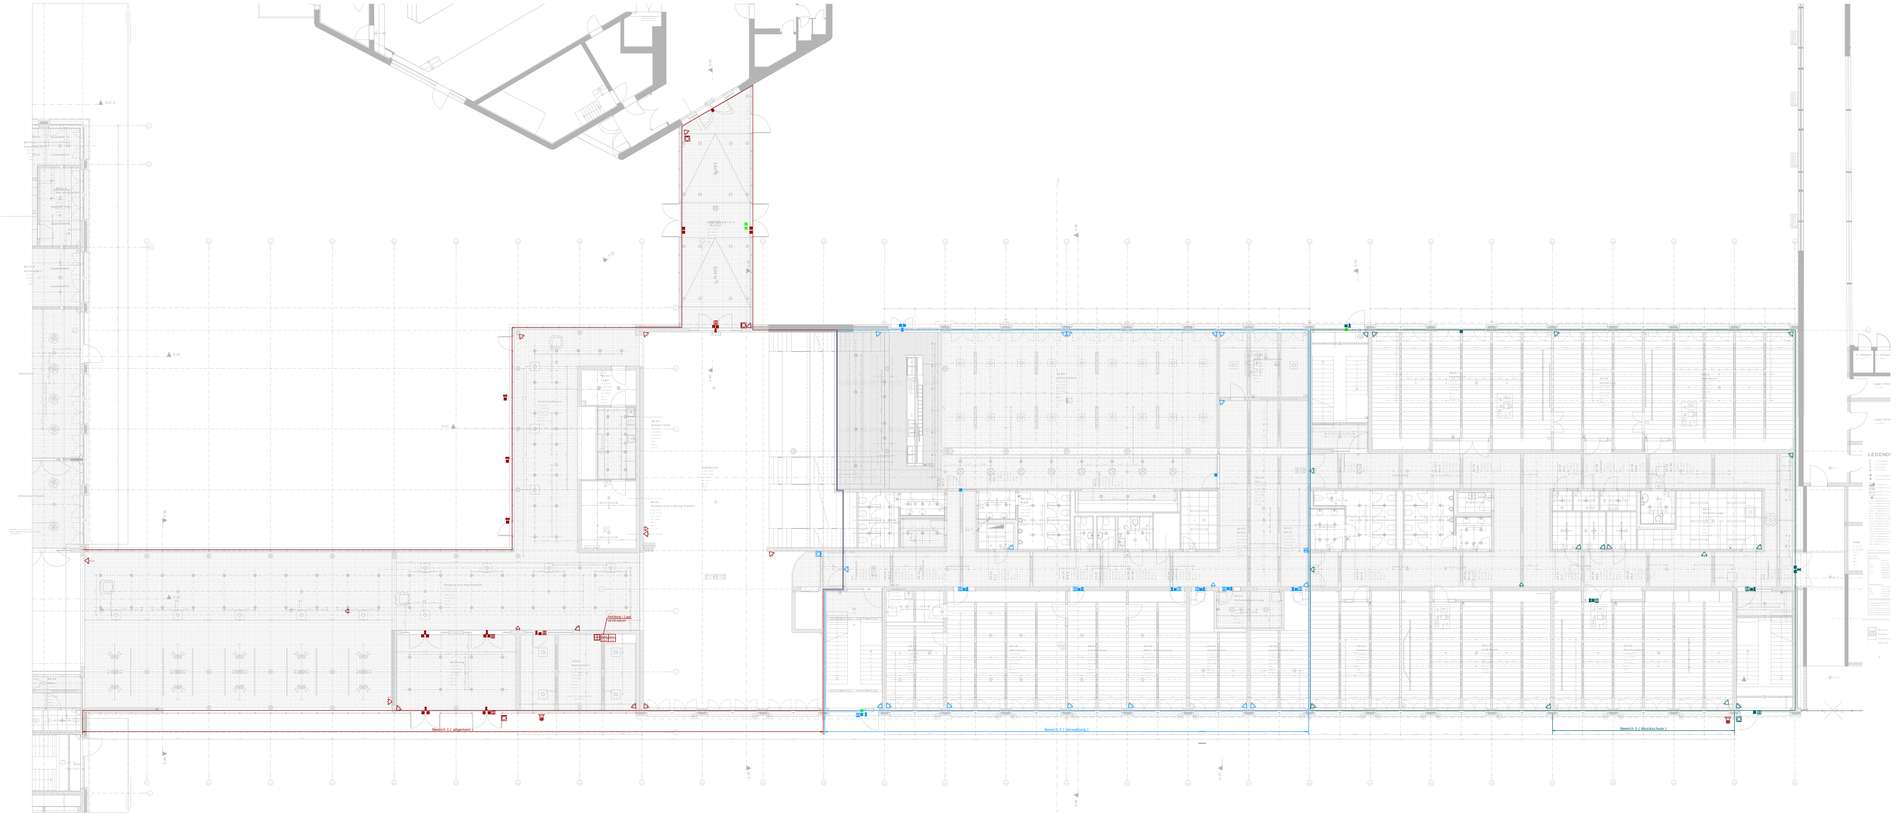

Legende Einbruchmeldeanlage

- Infrarot - Bewegungsmelder
- Sperrelement
- Schließblechkontakt
- Magnetkontakt
- Ident-Key
- Abzweigdose EMA
- Sirene
- Abgesetztes Bedienfeld
- Einbruchmeldezentrale
- Hauptverteiler
- Auswerteeinheit (Ident-Key)
- Übertragungsgerät
- Bereich 1 (allgemein)
- Bereich 2 (Verwaltung)
- Bereich 3 (Musikschule)

Bei der Erstellung der Ausführungsplanung sind die Baugenehmigung und Auflagen aus dem Brandschutzgutachten zu beachten, sowie alle gültigen Bauordnungsrechtlichen Vorschriften und DIN / VDI-Vorschriften.

Zur Erstellung der Ausführungsplanung sind die aktuellen Architektenpläne maßgeblich!

VORABZUG

INDEX	DATUM	NAME	ART DER ÄNDERUNG

IGH PLANUNG GMBH & CO. KG

IGH-Planung GmbH & Co. KG
Ingenieure und Sachverständige
Heizung - Lüftung - Klima - Sanitär - Elektro
Bemkerstraße Straße 76B - 30453 Garbsen - Tel. (05137) 98015-0 - Fax 98015-99

Projekt:	**Erweiterung Georg-Büchner-Gymnasium Seelze** Planungsleistung Elektro + Außenanlagen	Projekt-Nr.	**220083**
		Dateiname Nr.	EMA-00BTA-LS-VA-X-220083-EG-BT-A-EMA
Plan:	**Ausführungsplanung Elektrotechnik EG** **Einbruch - Melde - Anlage**	Maßstab	1:100
		Datum	4
gezeichnet: Frank	geprüft: Brehm	Blattgröße	1750 / 841(A0)

Dateiname: **EMA-00BTA-LS-VA-X-220083-EG-BT-A-EMA**