


Baufeld I

Baufeld II

2.OG

1.OG

EG

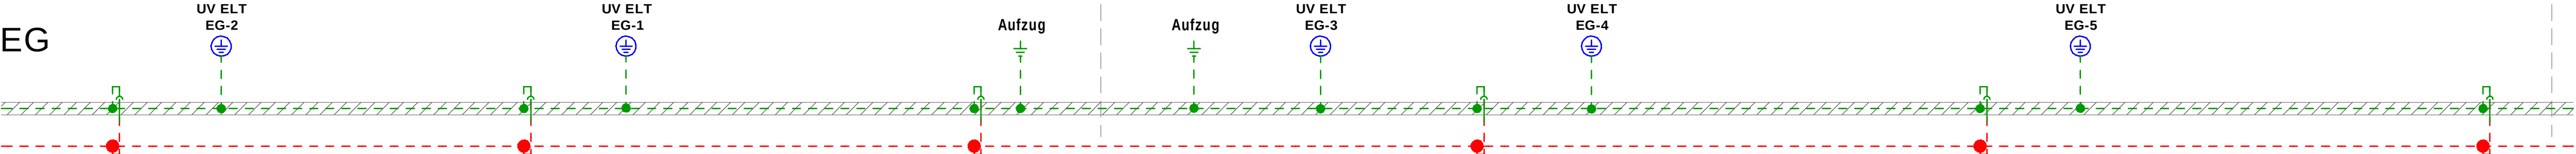

LEGENDE

- Anbindung Potentialausgleich, Rundstahl
- Fundamenterder Verbindungsklemme
- Ringerder Verbindungsklemme
- Ringerder Erdleitung unter der Bodenplatte, Rundstahl
- Fundamenterder Bandstahl hochkant auf Abstandshalter verlegt.
- Erdungsfestpunkt

INDEX	DATUM	NAME	ART DER ÄNDERUNG				
i G H IGH-Planung GmbH & Co. KG Ingenieure und Sachverständige Heizung - Lüftung - Klima - Sanitär - Elektro PLANUNG GMBH & CO. KG Berenbosteler Straße 76B - 30823 Garbsen - Tel. (05137) 98001-0 - Fax 98001-99							
Projekt	Erweiterung Georg-Büchner-Gymnasium Seelze Planungsleistung Elektro + Außenanlagen		Projekt-Nr.	220083			
			Zeichnungs-Nr.	ELT-S02-L3-XX			
Plan	Entwurfsplanung Elektrotechnik Schema Potentialausgleich		Index	-X			
			Maßstab	-			
gezeichnet	18.05.2021	Raeke	geprüft	18.05.2021	Bremer	Blattgröße	841x297mm
Datei-Code	ELT-S02-L3-XX-X-220083-Schema-Potentialausgleich						