


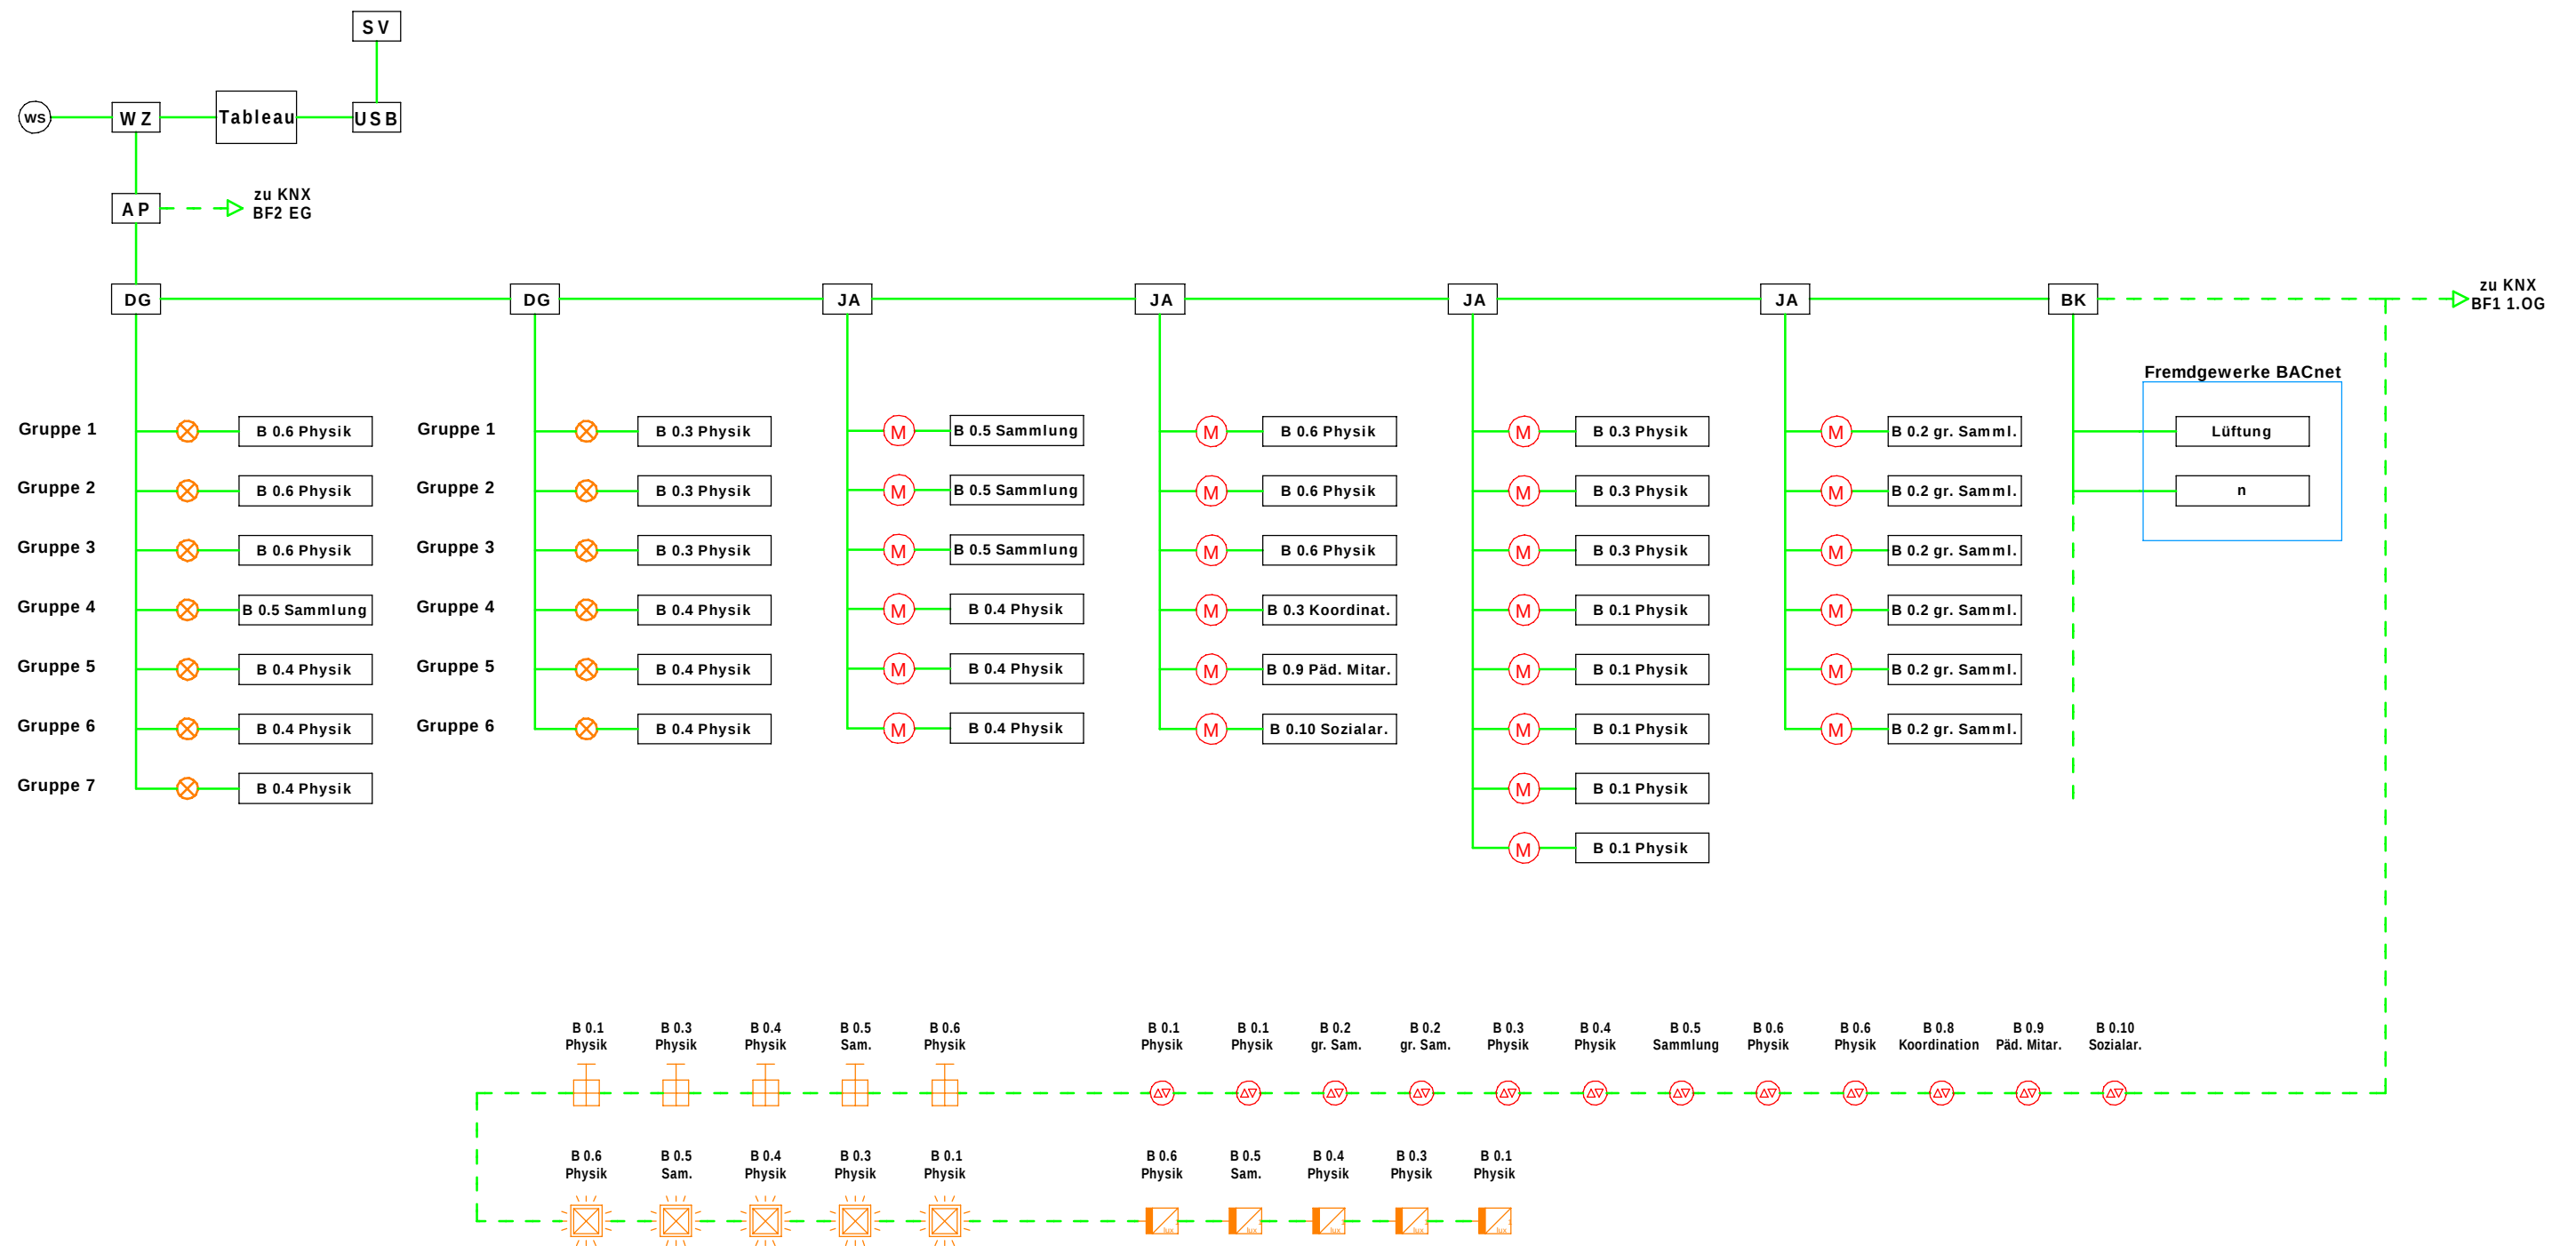

Legende

- DG Dali-Getaway
- JA Jalousieaktor
- SA Schaltaktor 4-fach mit Reserve
- SV Spannungsversorgung KNX
- AP Applikationsbaustein
- WZ Wetterzentrale
- USB USB-Schnittstelle
- BE Binäreinheit
- BK BACnet / KNX Umsetzer

- KNX-Taster 1-fach, 3-fach, 4-fach
- Beleuchtung
- Motoranschluss Sonnenschutz
- Jalousietaster Sonnenschutz
- Lichtsensor
- Wettersensor
- Temperatursensor

Detail KNX-Taster

Beleuchtung:
EIN/AUS - (kurzer Tastendruck)
Dimmen - (langer Tastendruck)
Reihe 1

Beleuchtung:
EIN/AUS - (kurzer Tastendruck)
gesamt

Beleuchtung:
EIN/AUS - (kurzer Tastendruck)
Dimmen - (langer Tastendruck)
Strahler Bühne Musikraum

Beleuchtung:
Schalten auf höhere Beleuchtungsstärke - (kurzer Tastendruck)
extra Platz 3

Änderungen		A	B		C	D	E		Projekt-Nr.	220083	
 IGH-Planung GmbH & Co. KG Ingenieure und Sachverständige Heizung - Lüftung - Klima - Sanitär - Elektro PLANUNG GMBH & CO. KG Berenbosteler Straße 76B - 30823 Garbsen - Tel. (05137) 98001-0 - Fax 98001-99			Projekt Erweiterung Georg-Büchner-Gymnasium Seelze Planungsleistung Elektro+Außenanlage			Plan Entwurfsplanung Elektrotechnik Schema KNX BF1 EG				Zeichnungs-Nr.	ELT-S03.1-L3-XX
										Index	-X
						gezeichnet 19.05.2021 Raeke		geprüft 19.05.2021 Bremer		Blattgröße: DIN A3	