


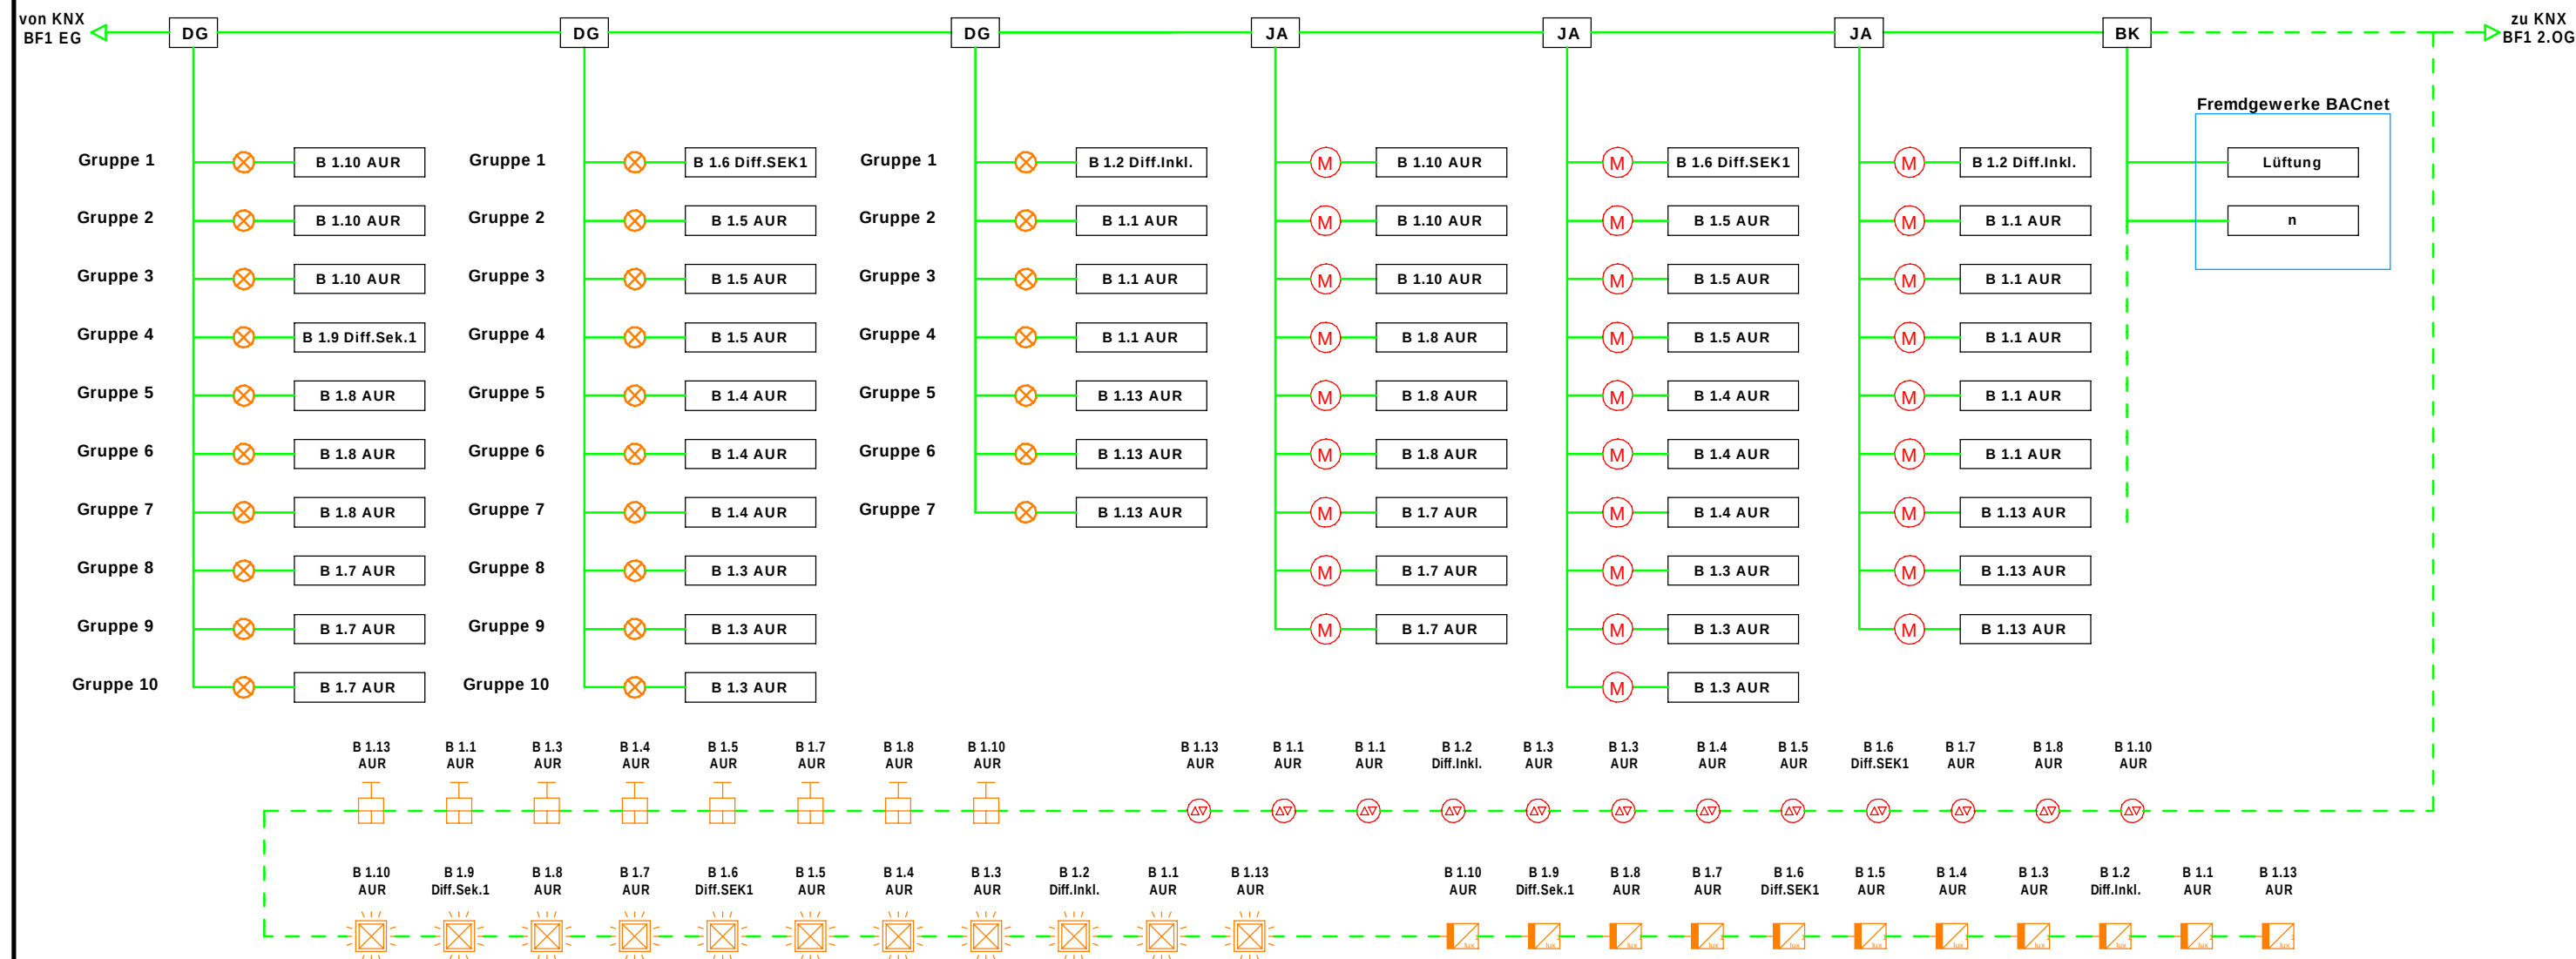


Legende

- DG Dali-Getaway
- JA Jalousieaktor
- SA Schaltaktor 4-fach mit Reserve
- SV Spannungsversorgung KNX
- AP Applikationsbaustein
- WZ Wetterzentrale
- USB USB-Schnittstelle
- BE Binäreinheit
- BK BACnet / KNX Umsetzer

- KNX-Taster 1-fach, 3-fach, 4-fach
- Beleuchtung
- Motoranschluss Sonnenschutz
- Jalousietaster Sonnenschutz
- Lichtsensor
- Wettersensor
- Temperatursensor

Detail KNX-Taster

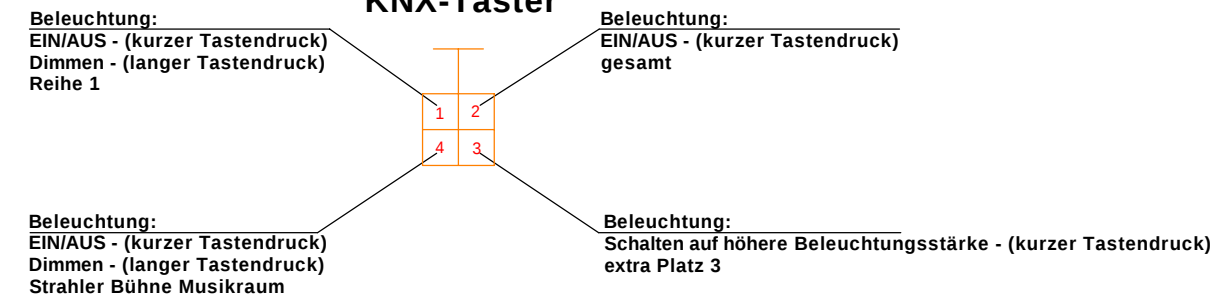

Änderungen		A	B		C	D	E		Projekt-Nr.		220083						
 IGH-Planung GmbH & Co. KG Ingenieure und Sachverständige Heizung · Lüftung · Klima · Sanitär · Elektro PLANUNG GMBH & CO. KG Berenbosteler Straße 76B · 30823 Garbsen · Tel. (05137) 98001-0 · Fax 98001-99		Projekt Erweiterung Georg-Büchner-Gymnasium Seelze Planungsleistung Elektro+Außenanlage				Plan Entwurfsplanung Elektrotechnik Schema KNX BF1 1.OG						Zeichnungs-Nr.		ELT-S03.2-L3-XX			
						gezeichnet 19.05.2021 Raeke geprüft 19.05.2021 Bremer						Index		-X			
												Blattgröße: DIN A3		Seite 1 von Seiten 1			
Datei-Code														ELT-S03.2-L3-XX-X-220083-Schema-KNX-BF1-1.OG			