


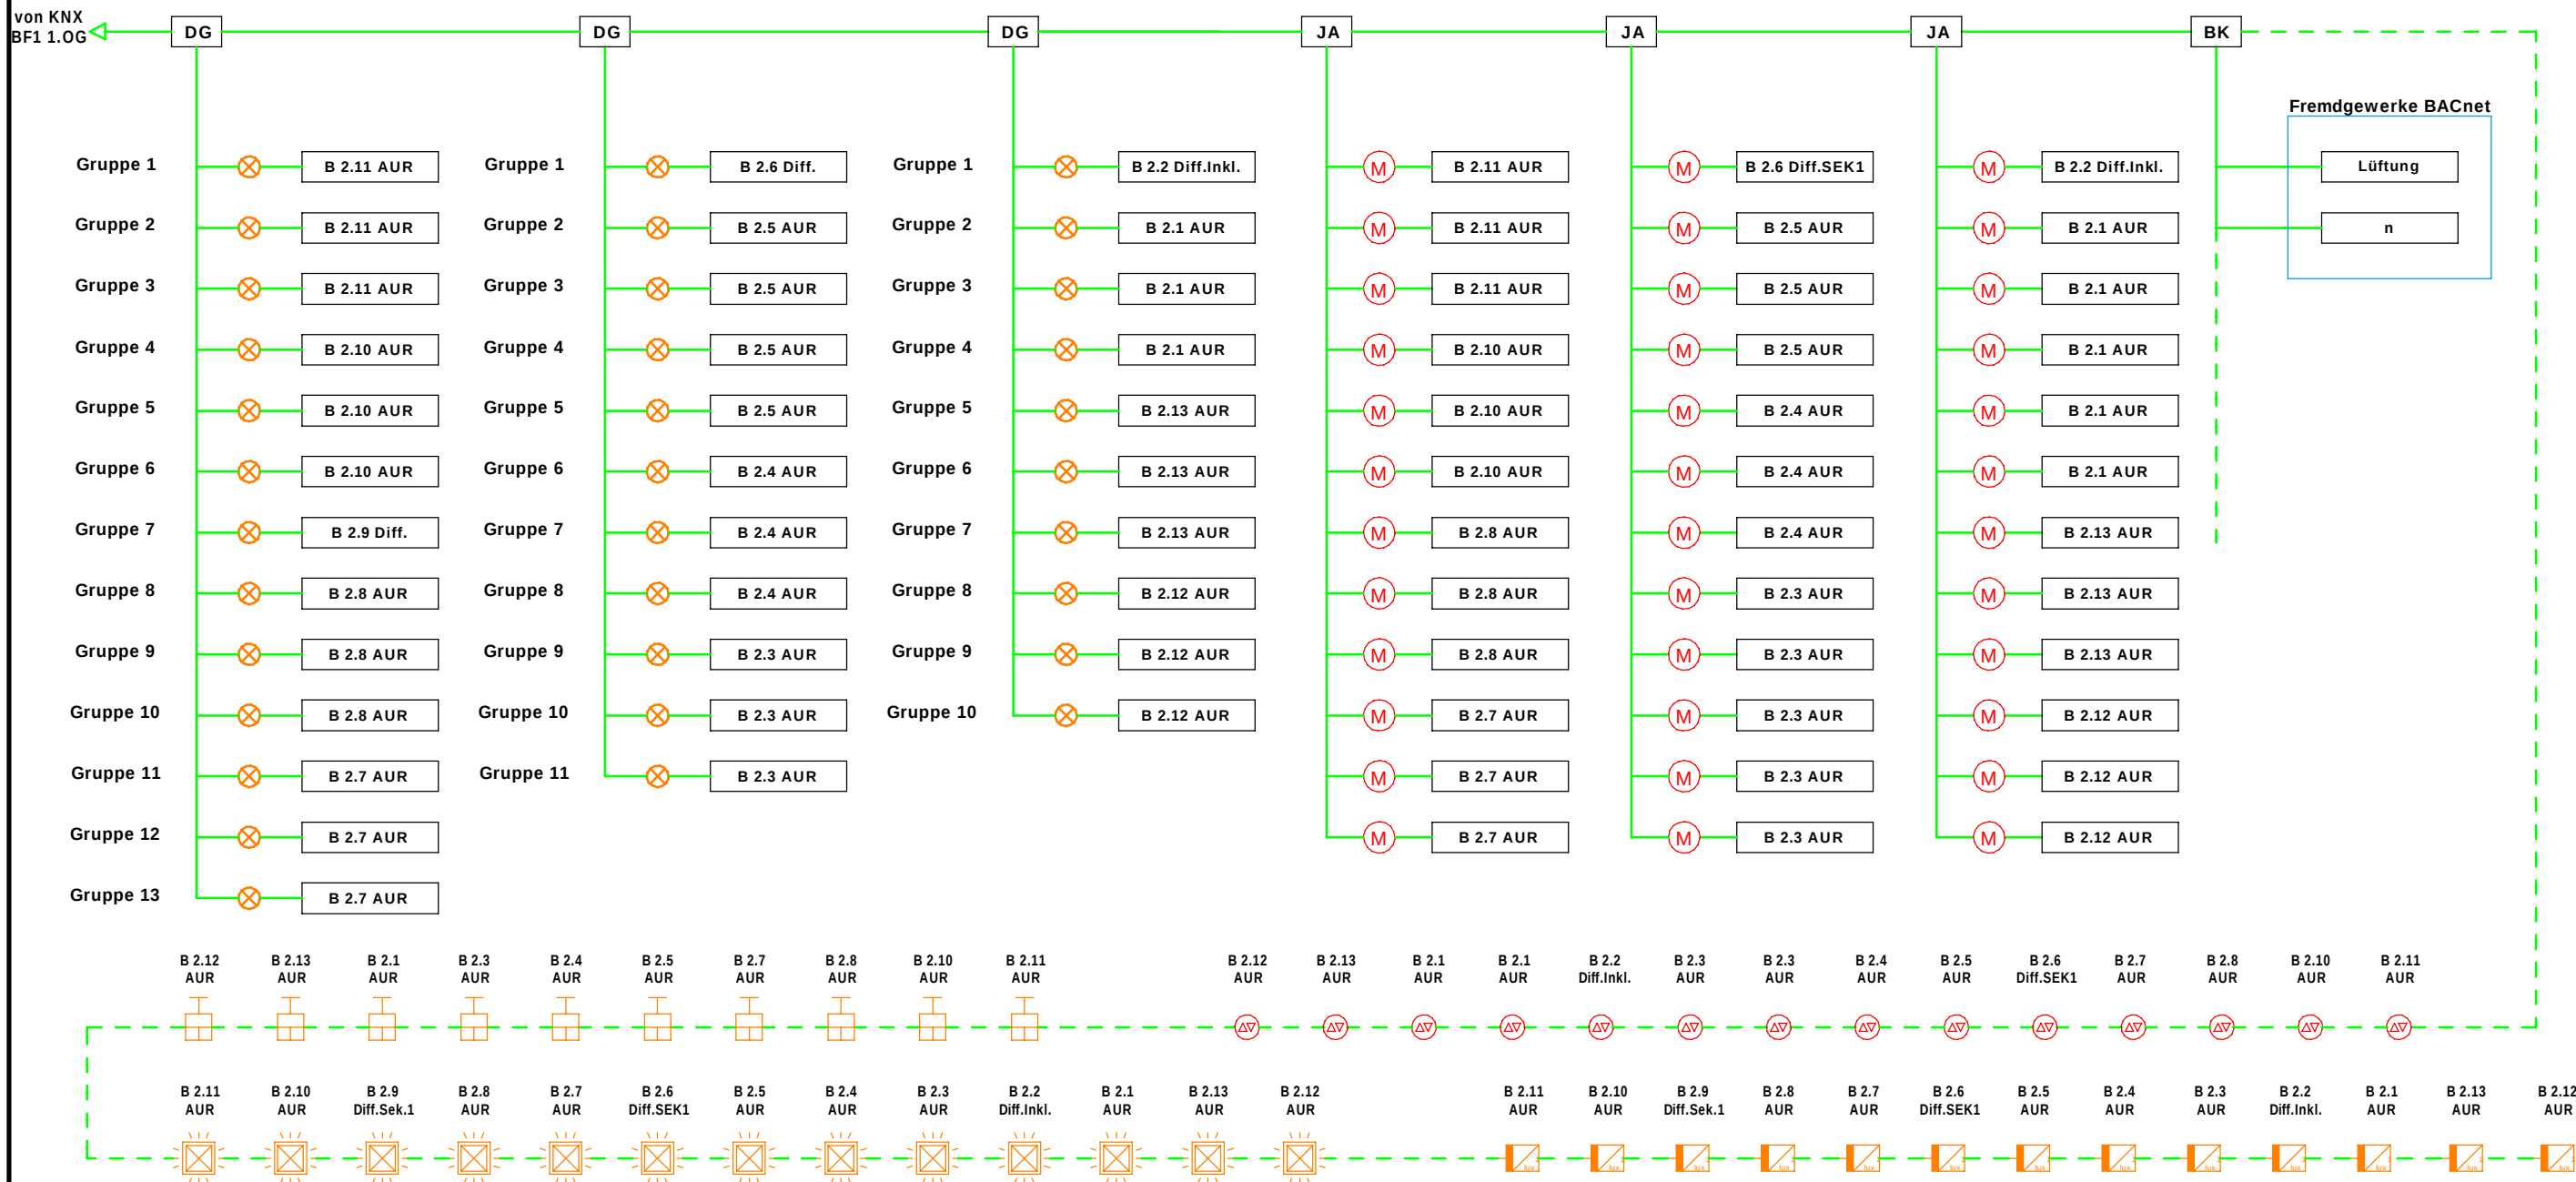

Änderungen	A	B	C	D	E	Projekt-Nr.	220083
IGH-Planung GmbH & Co. KG Ingenieure und Sachverständige Heizung - Lüftung - Klima - Sanitär - Elektro PLANUNG GMBH & CO. KG Berenbosteler Straße 76B - 30823 Garbsen - Tel. (05137) 98001-0 - Fax 98001-99		Projekt Erweiterung Georg-Büchner-Gymnasium Seelze Planungsleistung Elektro+Außenanlage			Plan Entwurfsplanung Elektrotechnik Schema KNX BF1 2.0G		Zeichnungs-Nr. ELT-S03.3-L3-XX Index -X
Datei-Code ELT-S03.3-L3-XX-X-220083-Schema-KNX-BF1-2.0G		gezeichnet 19.05.2021 Raeke geprüft 19.05.2021 Bremer			Blattgröße: DIN A3 Seite 1 von Seiten 1		