


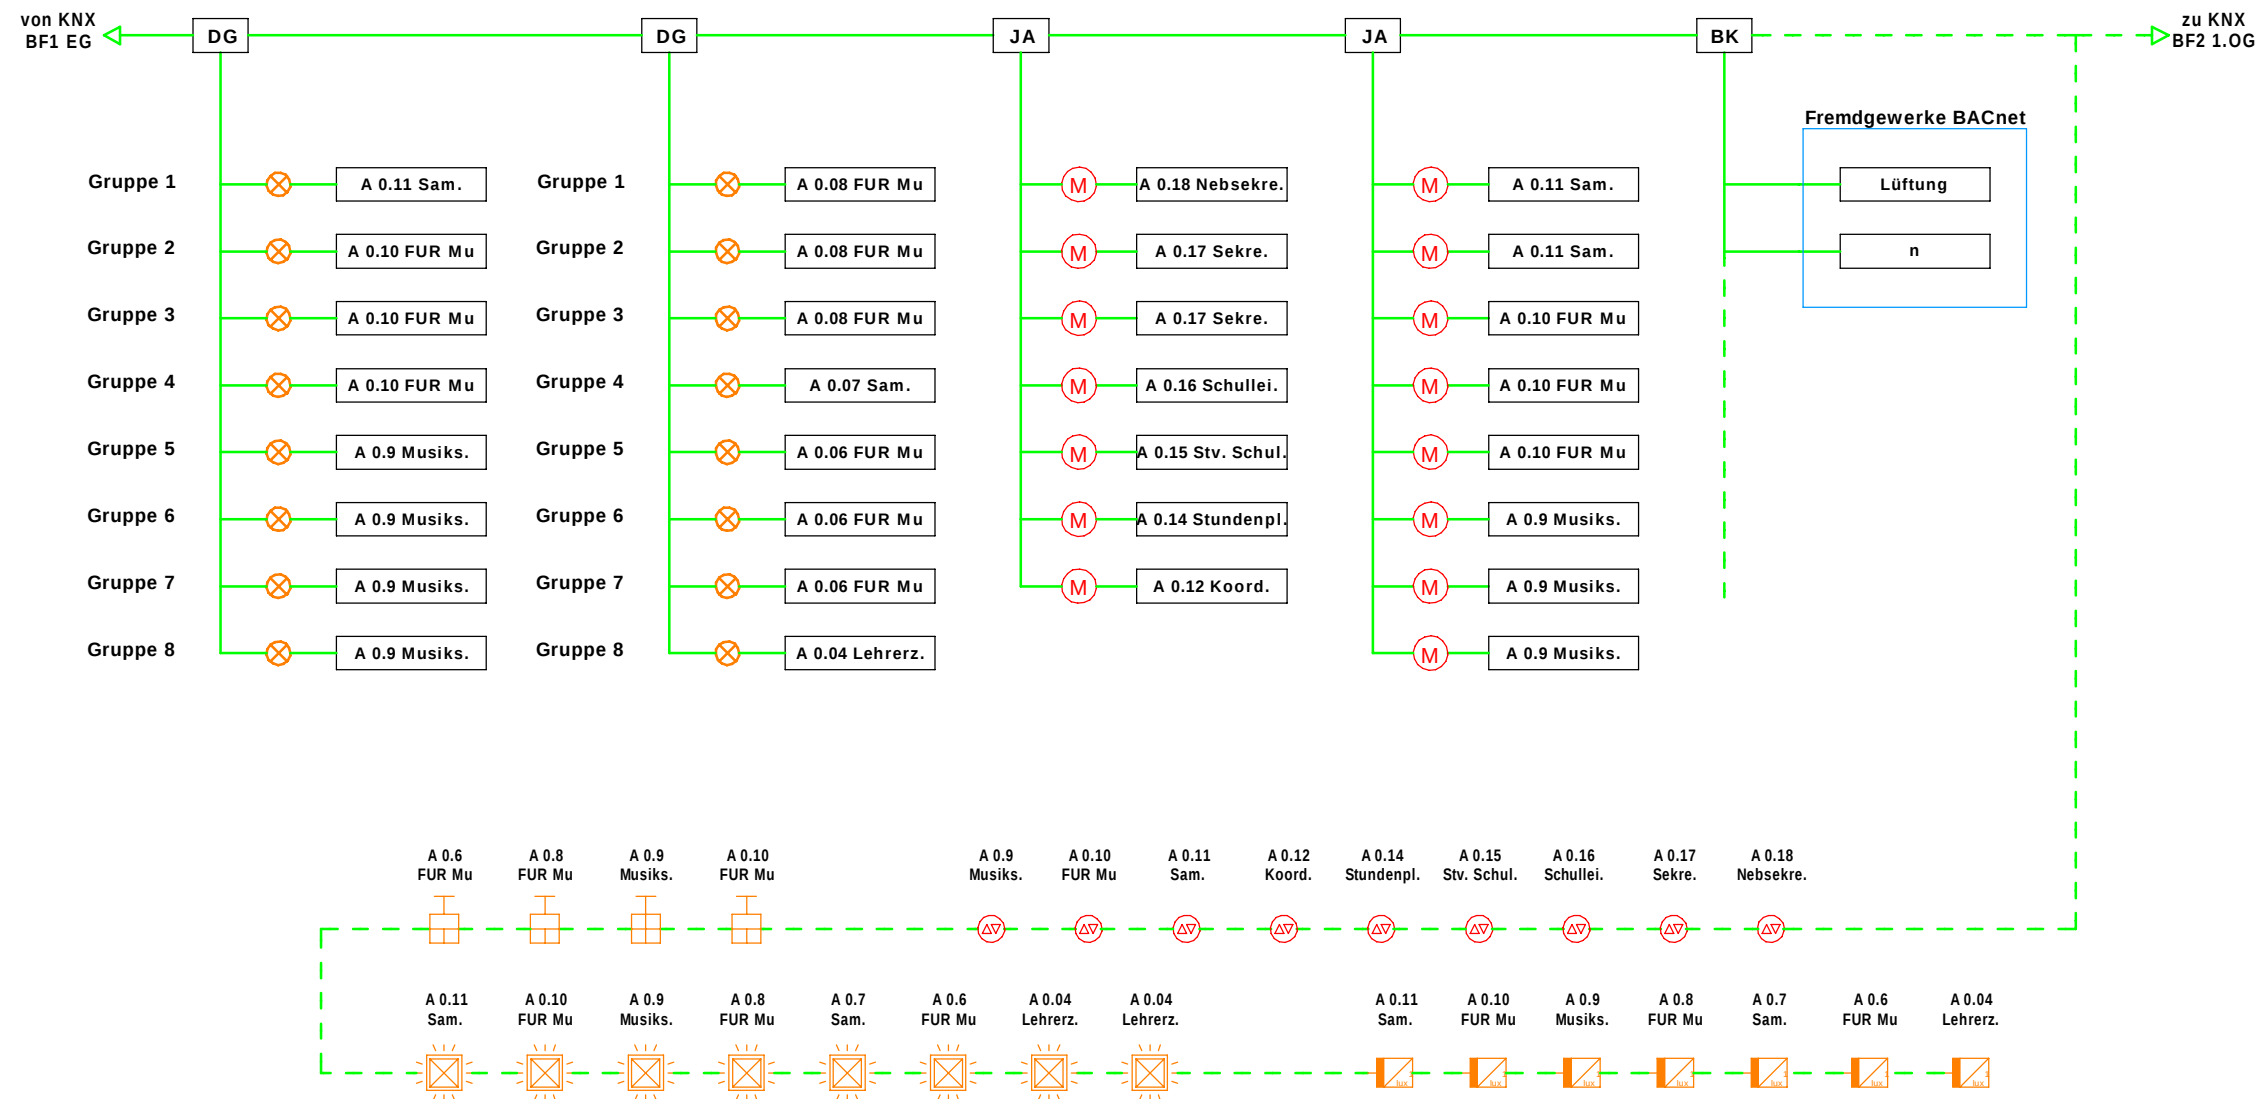

Legende

DG	Dali-Getaway
JA	Jalousieaktor
SA	Schaltaktor 4-fach mit Reserve
SV	Spannungsversorgung KNX
AP	Applikationsbaustein
WZ	Wetterzentrale
USB	USB-Schnittstelle
BE	Binäreinheit
BK	BACnet / KNX Umsetzer

	KNX-Taster 1-fach, 3-fach, 4-fach
	Beleuchtung
	Motoranschluss Sonnenschutz
	Jalousietaster Sonnenschutz
	Lichtsensord
	Wettersensor
	Temperatursensor

Detail KNX-Taster

Beleuchtung:
EIN/AUS - (kurzer Tastendruck)
Dimmen - (langer Tastendruck)
Reihe 1

Beleuchtung:
EIN/AUS - (kurzer Tastendruck)
gesamt

Beleuchtung:
EIN/AUS - (kurzer Tastendruck)
Dimmen - (langer Tastendruck)
Strahler Bühne Musikraum

Beleuchtung:
Schalten auf höhere Beleuchtungsstärke - (kurzer Tastendruck)
extra Platz 3

Änderungen	A		B		C		D		E		Projekt-Nr.	220083	
 IGH-Planung GmbH & Co. KG Ingenieure und Sachverständige Heizung - Lüftung - Klima - Sanitär - Elektro PLANUNG GMBH & CO. KG Berenbosteler Straße 76B - 30823 Garbsen - Tel. (05137) 98001-0 - Fax 98001-99			Projekt Erweiterung Georg-Büchner-Gymnasium Seelze Planungsleistung Elektro+Außenanlage				Plan Entwurfsplanung Elektrotechnik Schema KNX BF2 EG					Zeichnungs-Nr. ELT-S03.4-L3-XX	
												Index -X	
							gezeichnet 19.05.2021 Raeke					geprüft 19.05.2021 Bremer	
Datei-Code ELT-S03.4-L3-XX-X-220083-Schema-KNX-BF2-EG													