


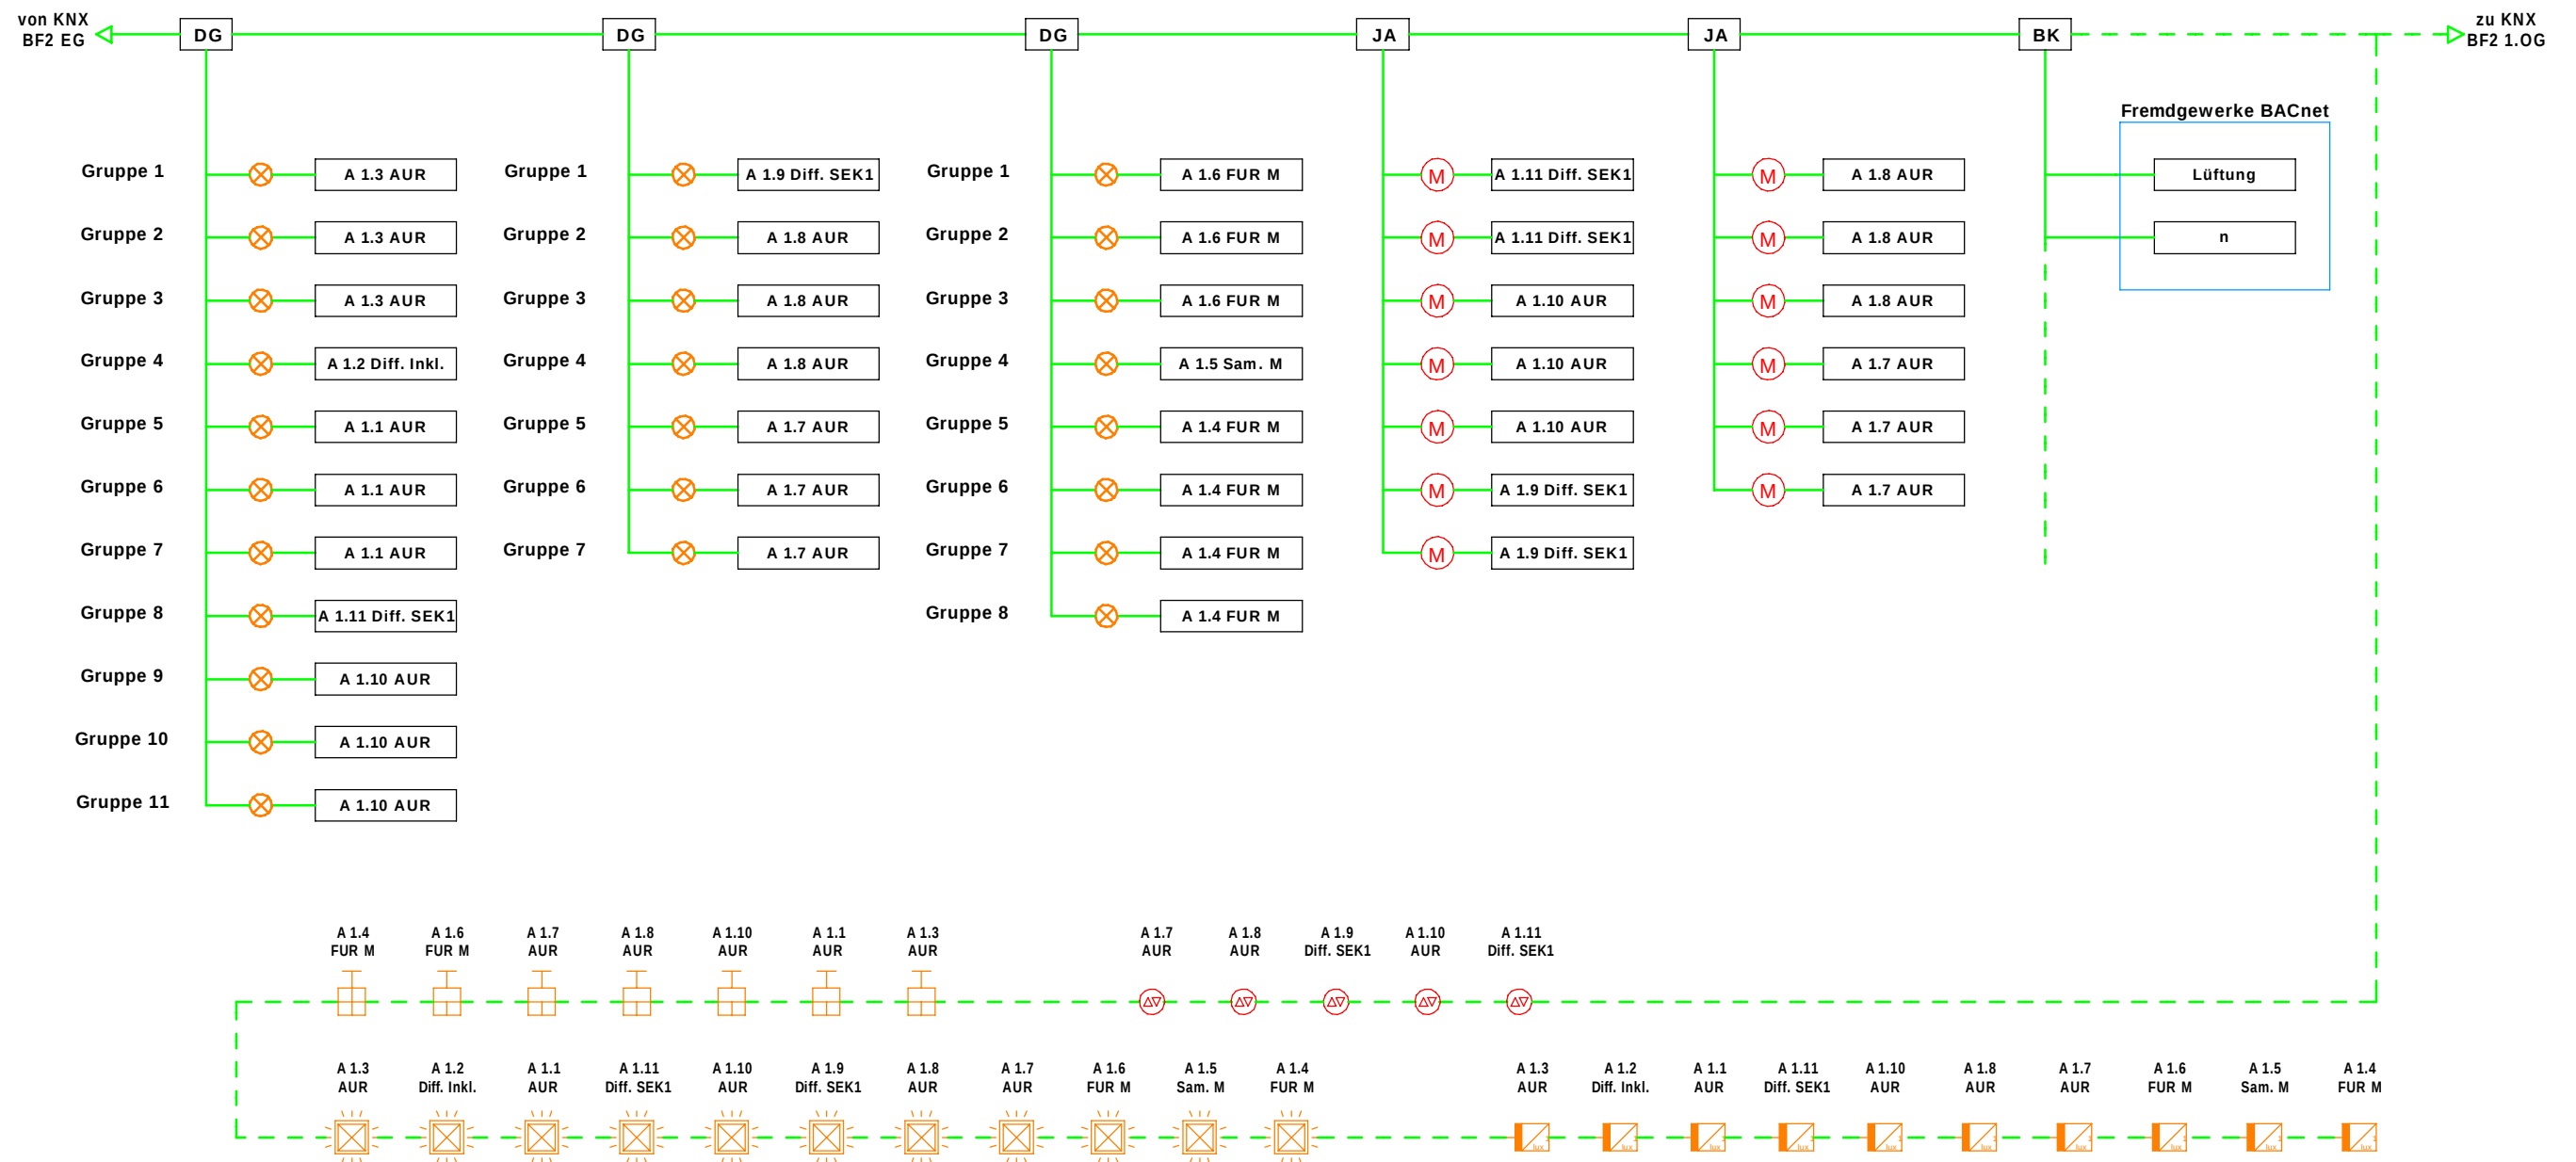

Legende

DG	Dali-Getaway
JA	Jalousieaktor
SA	Schaltaktor 4-fach mit Reserve
SV	Spannungsversorgung KNX
AP	Applikationsbaustein
WZ	Wetterzentrale
USB	USB-Schnittstelle
BE	Binäreinheit
BK	BACnet / KNX Umsetzer

KNX-Taster 1-fach, 3-fach, 4-fach
Beleuchtung
Motoranschluss Sonnenschutz
Jalousietaster Sonnenschutz
Lichtsensor
Wettersensor
Temperatursensor

Detail KNX-Taster

Beleuchtung:
EIN/AUS - (kurzer Tastendruck)
Dimmen - (langer Tastendruck)
Reihe 1

Beleuchtung:
EIN/AUS - (kurzer Tastendruck)
gesamt

Beleuchtung:
EIN/AUS - (kurzer Tastendruck)
Dimmen - (langer Tastendruck)
Strahler Bühne Musikraum

Beleuchtung:
Schalten auf höhere Beleuchtungsstärke - (kurzer Tastendruck)
extra Platz 3

Änderungen	A	B	C	D	E	Projekt-Nr.	220083
IGH-Planung GmbH & Co. KG Ingenieure und Sachverständige Heizung - Lüftung - Klima - Sanitär - Elektro PLANUNG GMBH & CO. KG Berenbosteler Straße 76B - 30823 Garbsen - Tel. (05137) 98001-0 - Fax 98001-99				Plan Entwurfsplanung Elektrotechnik Schema KNX BF2 1.0G		Zeichnungs-Nr.	ELT-S03.5-L3-XX
Projekt Erweiterung Georg-Büchner-Gymnasium Seelze Planungsleistung Elektro+Außenanlage				gezeichnet 19.05.2021 Raeke		Index	-X
Datei-Code ELT-S03.5-L3-XX-X-220083-Schema-KNX-BF2-1.0G				geprüft 19.05.2021 Bremer		Blattgröße: DIN A3	Seite 1 von Seiten 1