


Bauteil A

EG

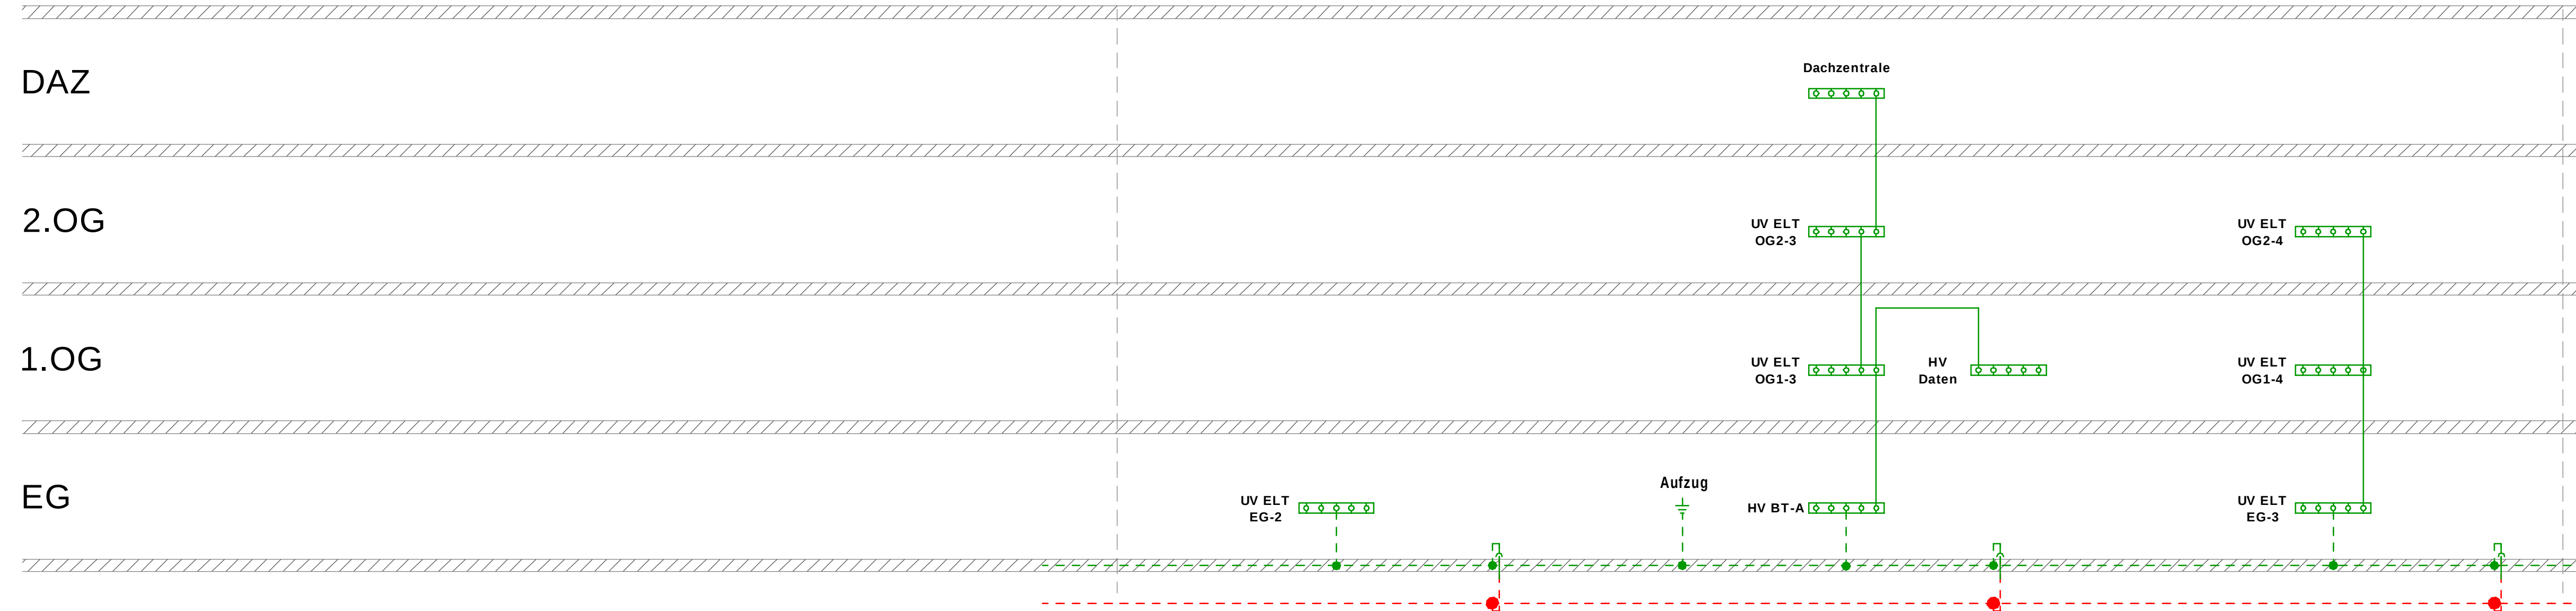

	Anbindung Potentialausgleich, Rundstahl
	Fundamenterder Verbindungsklemme
	Ringerder Verbindungsklemme
	Ringerder Erdleitung unter der Bodenplatte, Rundstahl
	Fundamenterder Bandstahl hochkant auf Abstandshalter verlegt.
	Potentialausgleichsschiene
	NYM-J Erdungskabel 1x16mm ²

Planverfasser:

Datum	Unterschrift	Datum	Unterschrift

VORABZUG

INDEX	DATUM	NAME	ART DER ÄNDERUNG

	IGH-Planung GmbH & Co. KG Ingenieure und Sachverständige Heizung - Lüftung - Klima - Sanitär - Elektro Berenbosteler Straße 76B - 30823 Garbsen - Tel. (05137) 98001-0 - Fax 98001-99
PLANUNG GMBH & CO. KG	

Projekt	Erweiterung Georg-Büchner-Gymnasium Seezle Planungsleistung Elektro + Außenanlagen	Projekt-Nr.	220083
		Zeichnungs-Nr.	ELT-S02BTA-L5-VA
Plan	Ausführungsplanung Elektrotechnik Schema Potentialausgleich BT-A	Index	-X
		Maßstab	-
gezeichnet Raake		geprüft Brenner	Blattgröße 841x297mm
Datei-Code	ELT-S02BTA-L5-VA-X-220083-Schema-Potentialausgleich-BT-A		