



5-C-214.2 Ansicht Flur

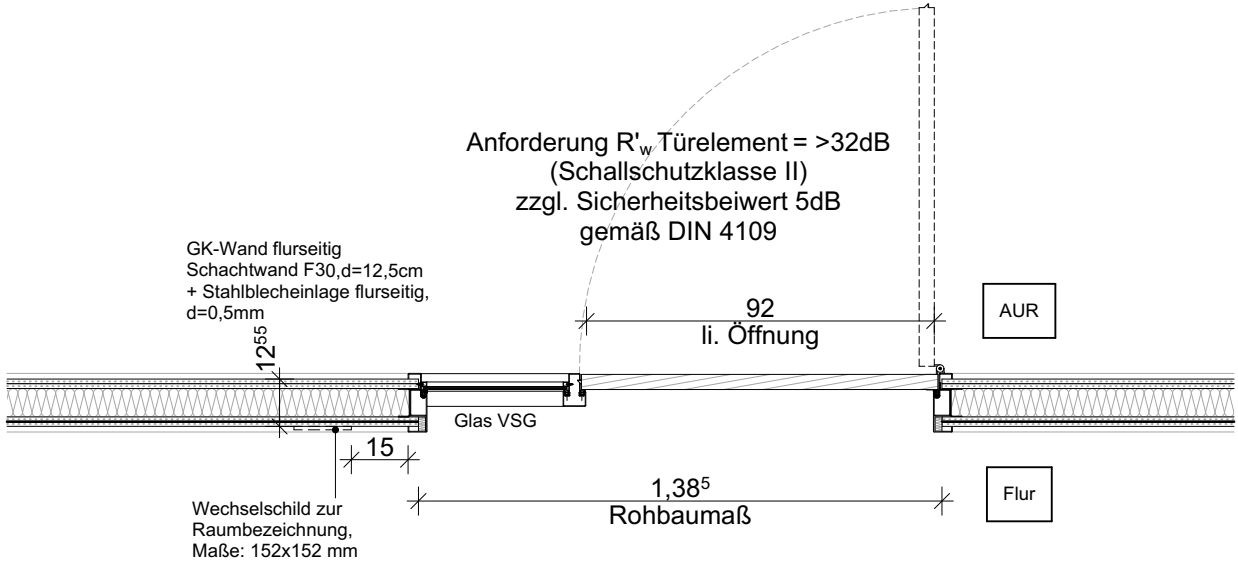


5-C-214.1 Horizontalschnitt Tür

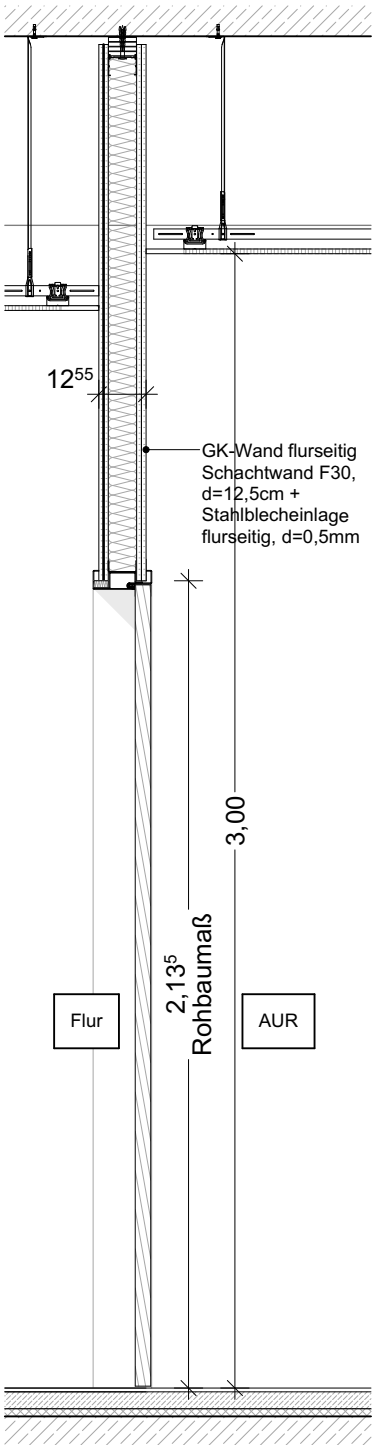

5-C-214.3 Schnitt

Montage Wechselschild auf Flurseite  
Montage Raumnummer beidseitig auf Türblatt

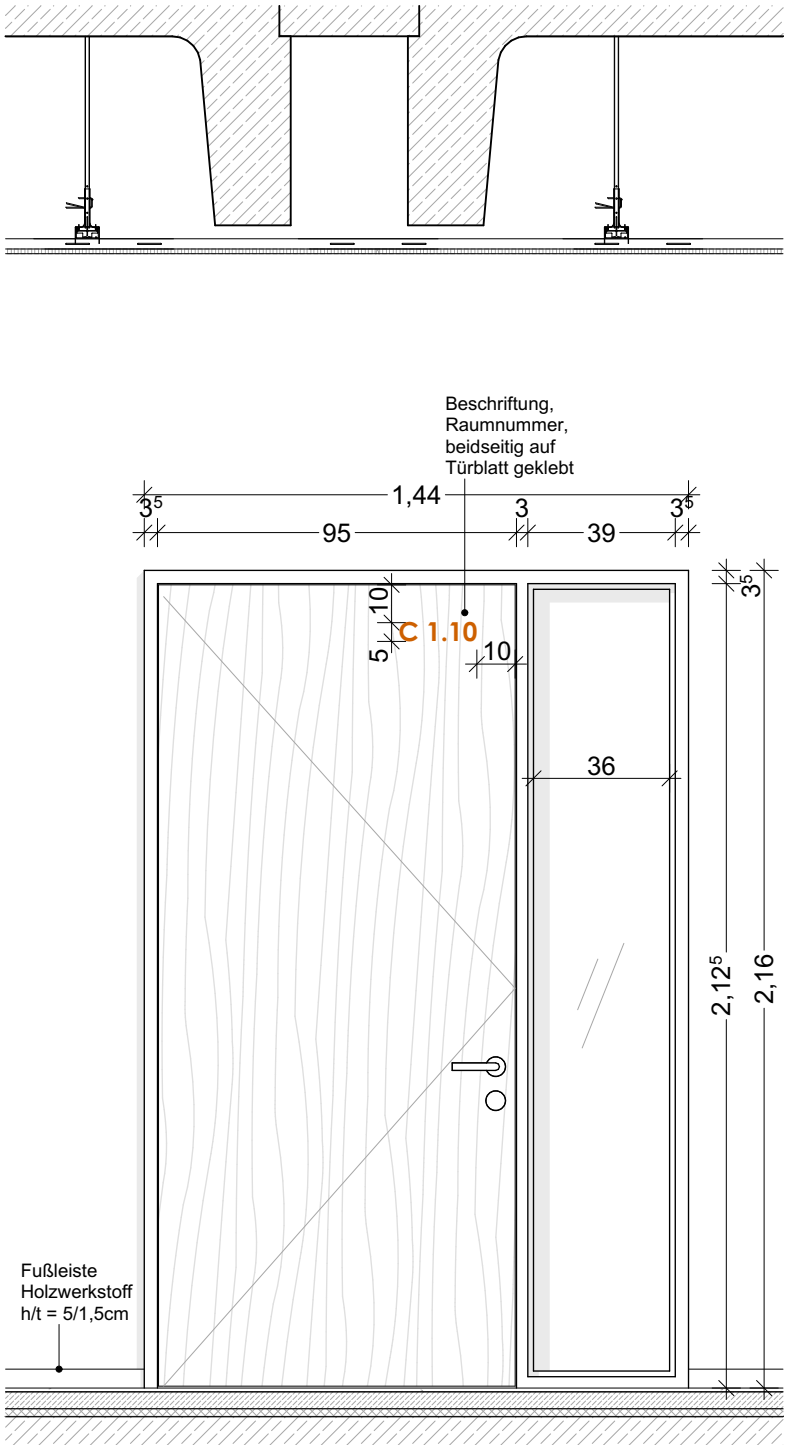

5-C-214.3 Ansicht AUR

Sämtliche Maße sind eigenverantwortlich am Bau zu prüfen.  
Alle Werkpläne sind nur in Verbindung mit den gültigen Berechnungen,  
Beschreibungen und Plänen der entsprechenden Fachingenieuren gültig.  
Alle Rohbauangaben nur in Verbindung mit der gültigen Statik.  
Der Ausführende ist verpflichtet, den Auftraggeber auf etwaige  
Unstimmigkeiten der Ausführungsunterlagen hinzuweisen (VOB, § 3.3).

Änderungen	
Index	Bemerkung / Änderung
Datum	gez.

5-C-214 2107_BBG	M 1:20	Planinhalt:	Türen Allgemeine Unterrichtsräume - BT C 1. + 2.OG
	Fm	Bauvorhaben:	Umbau und Erweiterung Bertolt-Brecht-Gesamtschule, Humboldtstraße 14, 30926 Seelze
	09.03.26	Bauherr:	Stadt Seelze, Rathausplatz 1, 30926 Seelze