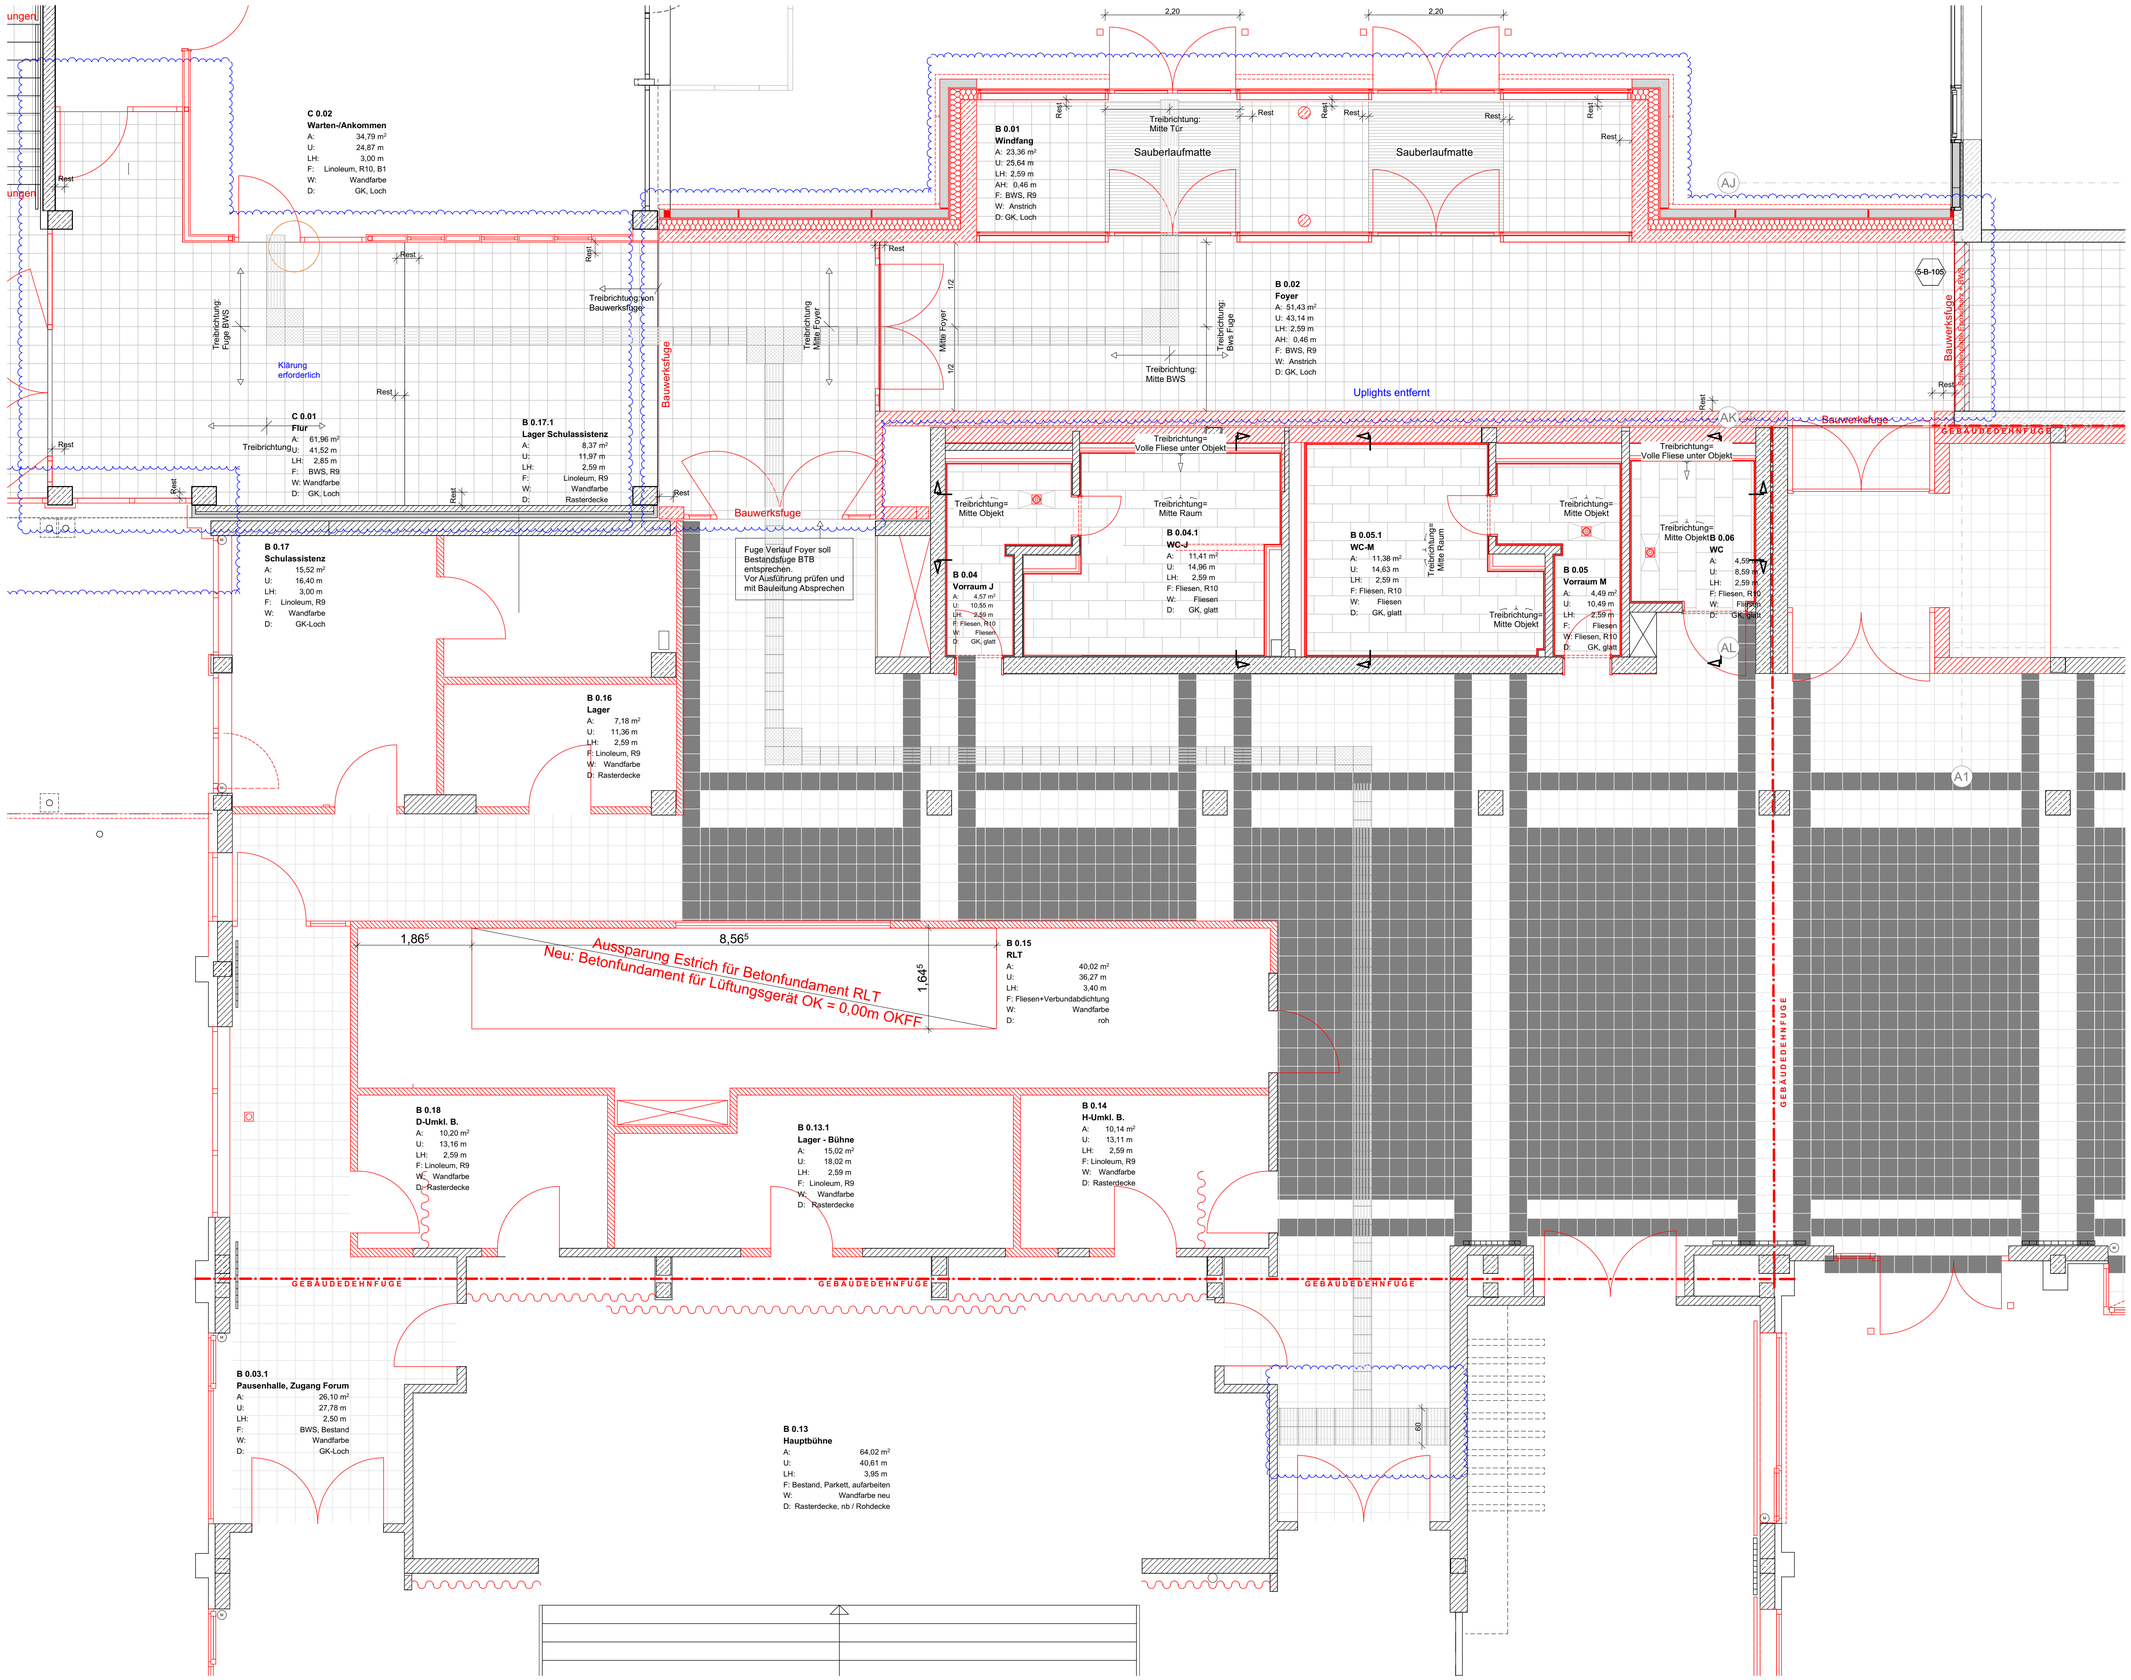

Estrich-Randstreifen sind immer vorzusehen, sobald der Estrich aufgehende Bauteile wie Wände, Stützen oder Treppenläufe stößt.

Dicke Randstreifen = 10 mm

Bewegungsfuge Estrich =
Scheinfuge Estrich =

Index	Bemerkung / Änderung	Datum	gez.
b	Uplights entfernt, Taktiles Leitsy. vor dem Forum angepasst	25.03.25	MO
a	Treibrichtung Foyer angepasst, Schwellenplatten ergänzt	03.03.25	MO

Änderungen

Übersicht

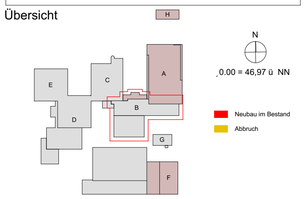

BS-Hinweise nur in Verbindung mit dem Brandschutzkonzept von AIB gültig. Abweichungen sind anzuzeigen. Benannte Wandqualitäten ensprechen den Mindestanforderungen des BSK.

Bauvorhaben:

Umbau und Erweiterung
Bertolt-Brecht-Gesamtschule
Humboldtstraße 14
30926 Seelze

Bauherr:

Stadt Seelze
Rathausplatz 1
30926 Seelze

5-B-12_2b

Fußbodenplan EG
Bauteil B/Foyer

Blattgröße:	A1
Maßstab:	1:100
CAD:	2107_BBG
Bearbeiter:	Sz/Jh/Fm
Gezeichnet:	Ts/Jh
Datum:	24.04.24