


- Abschluss / Übergangsprofil vom Teppich zum Linoleum
- Linoleum
 - Betonwerkstein
 - Fliesen
 - Teppich
 - Estrichschwelle schließen
 - Estrichschwelle schließen in Kleinfächern

Index	Bemerkung / Änderung	Datum	gez.
Änderungen			

Sämtliche Maße sind eigenverantwortlich am Bau zu prüfen.
Alle Werkpläne sind nur in Verbindung mit den gültigen Berechnungen, Beschreibungen und Plänen der entsprechenden Fachingenieure gültig.
Alle Rohbauangaben sind in Verbindung mit der gültigen Statik.
Der Ausführungs ist verpflichtet, den Auftraggeber auf etwaige Unstimmigkeiten der Ausführungsunterlagen hinzuweisen (VOB, § 3.3).

Übersicht

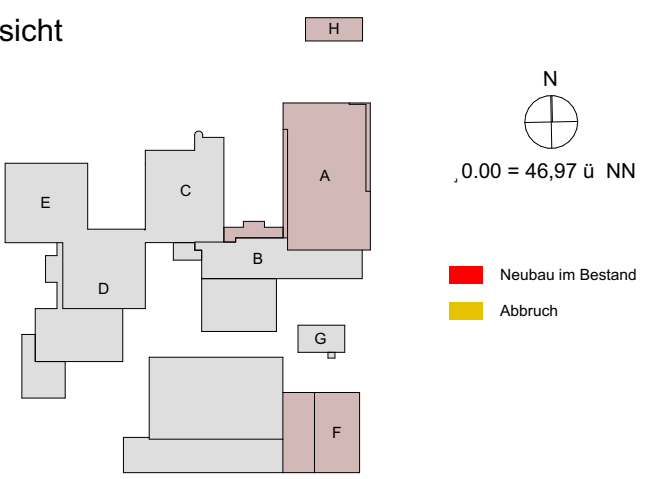

BS-Hinweise nur in Verbindung mit dem Brandschutzkonzept von AIB gültig. Abweichungen sind anzugeben. Benannte Wandqualitäten entsprechen den Mindestanforderungen des BSK.

Bauvorhaben:
Umbau und Erweiterung
Bertolt-Brecht-Gesamtschule
Humboldtstraße 14
30926 Seelze
Bauherr:

Stadt Seelze
Rathausplatz 1
30926 Seelze

Blattgröße: 90x90
Maßstab: 1:50
CAD: 2107_BBG
Bearbeiter: SzJh/Fm/MO
Gezeichnet: MO
Datum: 07.05.2026