





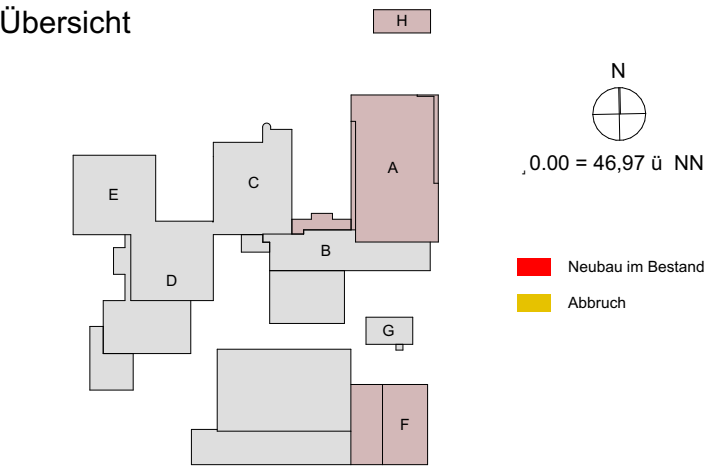


Abschluss-/ Übergangsprofil vom Teppich zum Linoleum			
	Linoleum		
	Betonwerkstein		
	Fliesen		
	Teppich		
	Estrichrille schließen		
	Estrichrille schließen in Kleinfächern		
</			

Sämtliche Maße sind eigenverantwortlich am Bau zu prüfen.  
Alle Werkpläne sind nur in Verbindung mit den gültigen Berechnungen, Beschreibungen und Plänen der entsprechenden Fachingenieure gültig.  
Alle Rohbauangaben sind in Verbindung mit der gültigen Statik.  
Der Ausführungs ist verpflichtet, den Auftraggeber auf etwaige Unstimmigkeiten der Ausführungsunterlagen hinzuweisen (VOB, § 3.3).



BS-Hinweise nur in Verbindung mit dem Brandschutzkonzept von AIB gültig. Abweichungen sind anzugeben. Benannte Wandqualitäten entsprechen den Mindestanforderungen des BSK.

Bauvorhaben:  
Umbau und Erweiterung  
Berthold-Brecht-Gesamtschule  
Humboldtstraße 14  
30926 Seelze  
Bauherr:

Stadt Seelze  
Rathausplatz 1  
30926 Seelze

Blattgröße: 90x90  
Maßstab: 1:50  
CAD: 2107\_BBG  
Bearbeiter: SzJh/Fm/MO  
Gezeichnet: MO  
Datum: 07.05.2026