


OKFF EG ± 0.00 = 49.13 m. ü. NN



LEGENDE	
OKFFB -----OK Fertigfußboden	Dämmung
OKRFB -----OK Rohfußboden	Gipskarton
OKRD -----OK Rohdecke	Neubau
OKF Attika -- OK Fertigattika	Abbruch
OKR Attika -- OK Rohattika	BRANDSCHUTZLEGENDE
Mauerwerk	Bauart einer Brandwand/ Decke(mind. EI-M 90)
Stahlbeton	Feuerbeständige Wand/ Decke(mind. EI 90)
unbew. Beton / Estrich	Hochfeuerhemmende Wand/ Decke(mind. EI 60)
WDVS	Feuerhemmende Wand/ Decke(mind. EI 30)

INDEX	ÄNDERUNGEN	DATUM	GEZ.
b	Anpassung Lichtschächte	07.09.2021	
a	Beschriftungen, Perimeterdämmung hinzu, Dachfenster+ Rauchabzug	13.11.2020	

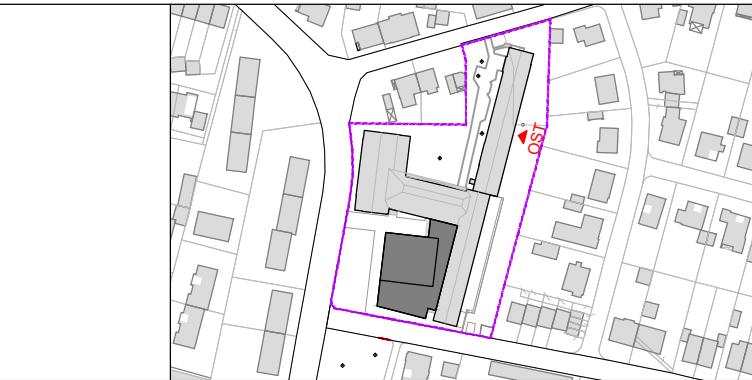

ANSCHRIFT  
BAUHERR

Stadt Seelze  
Rathausplatz 1  
30926 Seelze



PROJEKT

Anbau Mensa und Umbau Bestand  
Regenbogenschule Seelze  
Humboldtstraße 10  
30926 Seelze

PLAN

Ausführungsplanung  
Ansicht Bestand Nordflügel Ost

MAßSTAB

1:100

FORMAT

841/297

GEZ.

DATUM

05.08.2020

PROJEKTNR.: 18039a

PLANNR.: A-A23

INDEX

b

BAUHERR

ARCHITEKT

VORABZUG

ALLE MAßE SIND AM BAU ZU PRÜFEN

DIESE ZEICHNUNG IST URHEBERRECHTLICH GESCHÜTZT