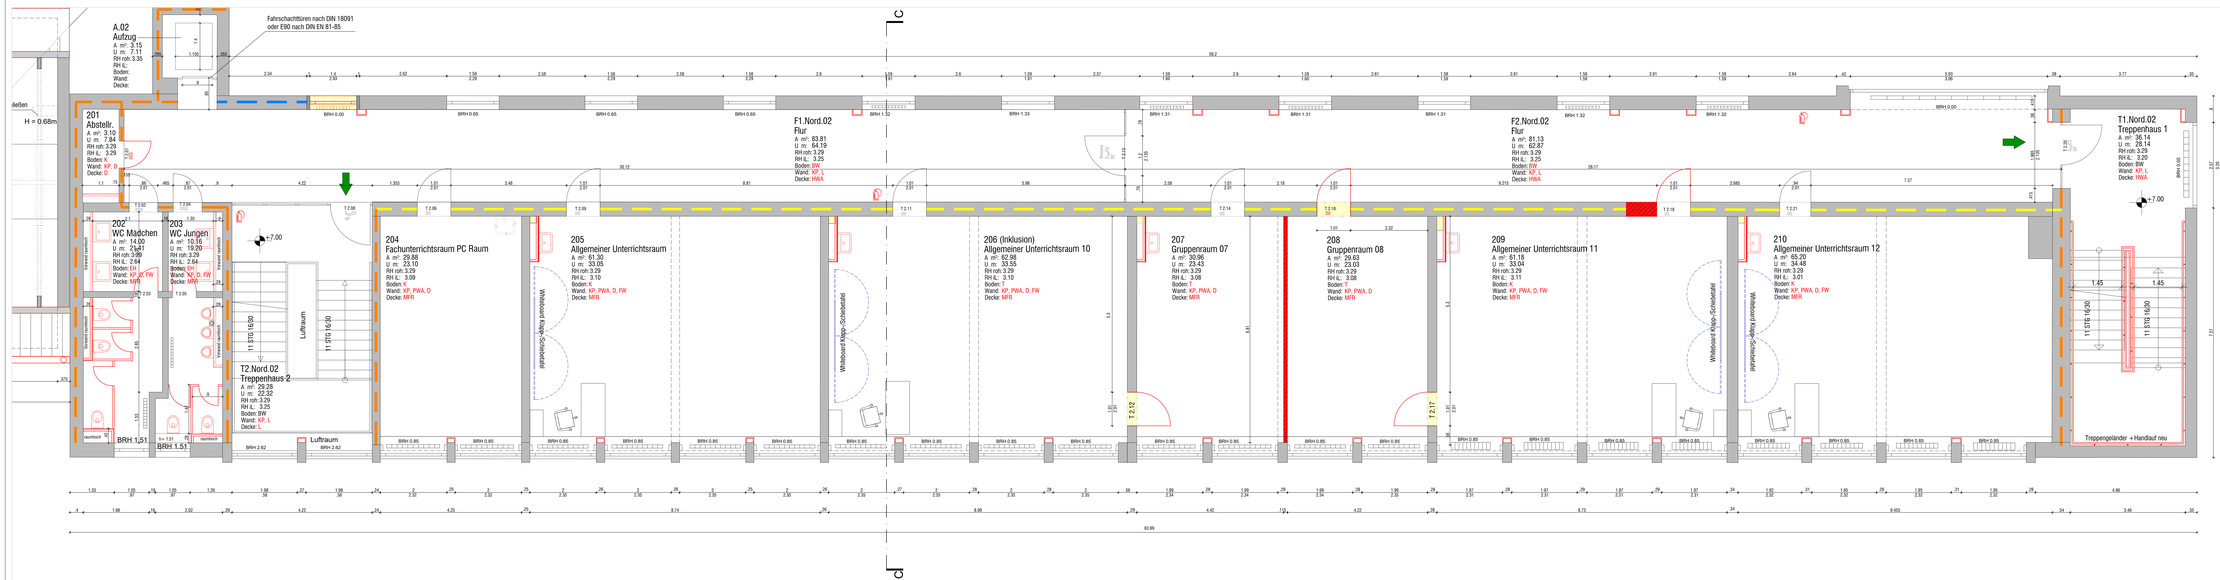
A.02
Aufzug
A: m²: 3.15
U: m: 7.11
RH roh: 3.35
RH fL:
Boden:
Wand:
Decke:
Fahrschachttüren nach DIN 18091
oder E90 nach DIN EN 81-85
201
Abstellr.
A: m²: 3.10
U: m: 7.84
RH roh: 3.29
RH fL: 3.29
Boden: K
Wand: KP, D
Decke: D
202
WC Mädchen
A: m²: 14.00
U: m: 23.41
RH roh: 3.29
RH fL: 2.64
Boden: EH
Wand: KP, D, FW
Decke: MPR
203
WC Jungen
A: m²: 10.16
U: m: 19.20
RH roh: 3.29
RH fL: 2.64
Boden: EH
Wand: KP, D, FW
Decke: MPR
T2.Nord.02
Treppenhaus 2
A: m²: 29.28
U: m: 22.32
RH roh: 3.29
RH fL: 3.25
Boden: BW
Wand: KP, L
Decke: L
11 STG 16/30
Luftraum
204
Fachunterrichtsraum PC Raum
A: m²: 29.88
U: m: 23.10
RH roh: 3.29
RH fL: 3.09
Boden: K
Wand: KP, PWA, D
Decke: MPR
205
Allgemeiner Unterrichtsraum
A: m²: 61.30
U: m: 33.05
RH roh: 3.29
RH fL: 3.10
Boden: K
Wand: KP, PWA, D, FW
Decke: MPR
206 (Inklusion)
Allgemeiner Unterrichtsraum 10
A: m²: 62.98
U: m: 33.55
RH roh: 3.29
RH fL: 3.10
Boden: T
Wand: KP, PWA, D, FW
Decke: MPR
207
Gruppenraum 07
A: m²: 30.96
U: m: 23.43
RH roh: 3.29
RH fL: 3.08
Boden: T
Wand: KP, PWA, D
Decke: MPR
208
Gruppenraum 08
A: m²: 29.83
U: m: 23.03
RH roh: 3.29
RH fL: 3.08
Boden: T
Wand: KP, PWA, D
Decke: MPR
209
Allgemeiner Unterrichtsraum 11
A: m²: 61.18
U: m: 33.04
RH roh: 3.29
RH fL: 3.11
Boden: K
Wand: KP, PWA, D, FW
Decke: MPR
210
Allgemeiner Unterrichtsraum 12
A: m²: 65.20
U: m: 34.48
RH roh: 3.29
RH fL: 3.01
Boden: K
Wand: KP, PWA, D, FW
Decke: MPR
F1.Nord.02
Flur
A: m²: 83.81
U: m: 64.19
RH roh: 3.29
RH fL: 3.25
Boden: BW
Wand: KP, L
Decke: HWA
F2.Nord.02
Flur
A: m²: 81.13
U: m: 62.87
RH roh: 3.29
RH fL: 3.25
Boden: BW
Wand: KP, L
Decke: HWA
T1.Nord.02
Treppenhaus 1
A: m²: 36.14
U: m: 29.14
RH roh: 3.29
RH fL: 3.20
Boden: BW
Wand: KP, L
Decke: HWA
11 STG 16/30
Treppengeländer +Handlauf neu
Whiteboard Klapp-Schiebetafel
Whiteboard Klapp-Schiebetafel
Whiteboard Klapp-Schiebetafel
Whiteboard Klapp-Schiebetafel
Waschtisch
Waschtisch
Waschtisch