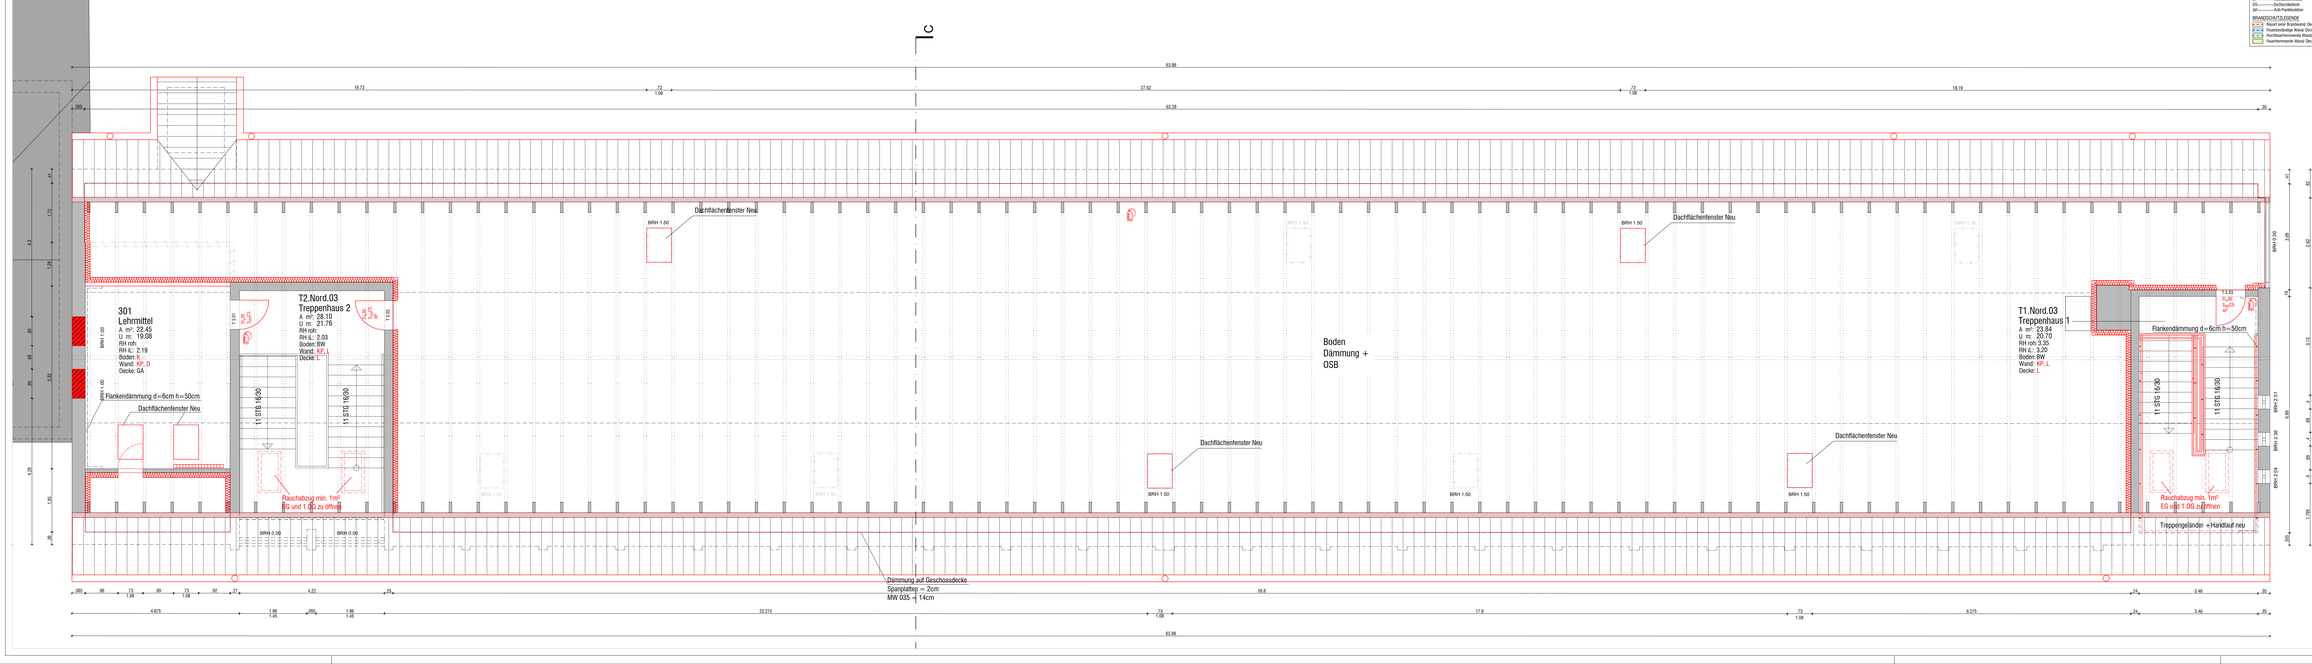

LEGENDE

OKFFB ——— OK Fertigfußboden	Mauerwerk
OKRFB ——— OK Rohfußboden	Stahlbeton
OKRD ——— OK Rohdecke	Putz außen / Estrich
OKF Attika ——— OK Fertigattika	WDVS
OKR Attika ——— OK Rohattika	Dämmung
T_{ei} 24 ——— Selbstschließende Rauchschutztür	Stahlprofil
EI30–S $_{200}$ Selbstschließende feuerhemmende Tür	Neubau
EI30–S $_{200}$ Selbstschließende feuerhemmende Tür/Wand	Bestand
EI30–S $_{200}$ Selbstschließende feuerhemmende Tür / rauchdicht	Regenwasser Schmutzwasser
NA ——— Notausgang	Farbfläche
RF ——— Rettungsfenster	Putzfläche
DGS ——— Dicht und selbstschließend	Fliesen
S ——— Schallschutztür	Sichtbeton
N ——— Nichtabschließbar	Grünfläche
D ——— Dichtschließend	Kies
RP ——— Anti-Panikverriegelung	Dränbetonsegment
BRANDSCHUTZLEGENDE	Dachflächenentwässerung
Bauart einer Brandwand Deckenrand: D 90	Rauchschleier
Brandwandähnliche Wand Deckenrand: D 90	Rauchmelder
Hochfeuerhemmende Wand Deckenrand: E 60	Rohrmelder
Feuerhemmende Wand Deckenrand: El 30	

OKFF EG ± 0.00 = 49.13 m. ü. NN

Ansatz RH rohr = OKFF bis UKRD
RH rohr.3.35 = OKFF bis UKRD
RH ü = UKFF bis UKDT

LEGENDE

AMSA	Abschlussmaterial Sockel	E	Estrich geschnitten
GA	Gipskarton mit Anstrich	BW	Betonwerkstein
KFA	Kalkzementputz	K	Kautschuk
KP	Kalkputz	L	Linoleum
OB	Oberfläche	BE	Beton
D	Dispersionsfarbe	PA	Parkett
L	Lehmfarbe	T	Teppich
S	Sichtbetonansicht	S/T	Sockelfliesen/Teppich
F	Fliesen	FB1	Bodenfliesen 15/15 grau
W	Farbe Weiß	FB2	Bodenfliesen 30/60 grau
PWA	Pinnwandoberfläche	HWA	Holzverblauskleidung
TA	Tafeloberfläche	MFA	Mineralfaser Akustikplatte
FW1	Wandfliese 15/15 weiß	MFR	Mineralfaser Rasterdecke
FW	Wandfliese 20/60 weiß	STB	Stahlbetondecke
		MFH	Mineralfaser Hygienedecke

7	Sanitärräume Lehrmittelraum, Tür Abfräsen		14.05.2025
6	Abbruch Installationsschacht, Abschlussgrün, Anpassungen		21.03.2025
5	Nachträge eingefügen		19.12.2024
4	Wallmat angepasst, Planung Rauchabzugsfenster angepasst		06.12.2022
3	Sanitärräume ANBAU		10.11.2020
2	Lagerort Hilfsmaßnahmen + RH ü/k, Treppenhandlauf neu, Rauchabzug Dach eingezeichnet		05.08.2020
INDEX	ÄNDERUNGEN	DATUM	VIZ.

ANSCHRIFT BAUHERRE	Stadt Seelze Rathausplatz 1 30926 Seelze
PROJEKT	**Anbau Mensa und Umbau Bestand** Regenbogenschule Seelze Humboldstraße 10) 30926 Seelze
PLAN	Ausführungsplanung Dachgeschoss Nord
MASSTAB	1:50
FORMAT	1500/455
GEZ.	
DATUM	25.05.2020
PROJEKTNR.	
PLANNR.	A-G03 NORD
INDEX	f
BAUHERR	
ARCHITEKT	VORABZUG

ALLE MAßE SIND AM BAU ZU PRÜFEN — DIESE ZEICHNUNG IST URHEBERRECHTLICH GESCHÜTZT

Datum: 26.11.2025 13:23:29 Dateiname: 26.11.2025 13:23:29 - Datei