


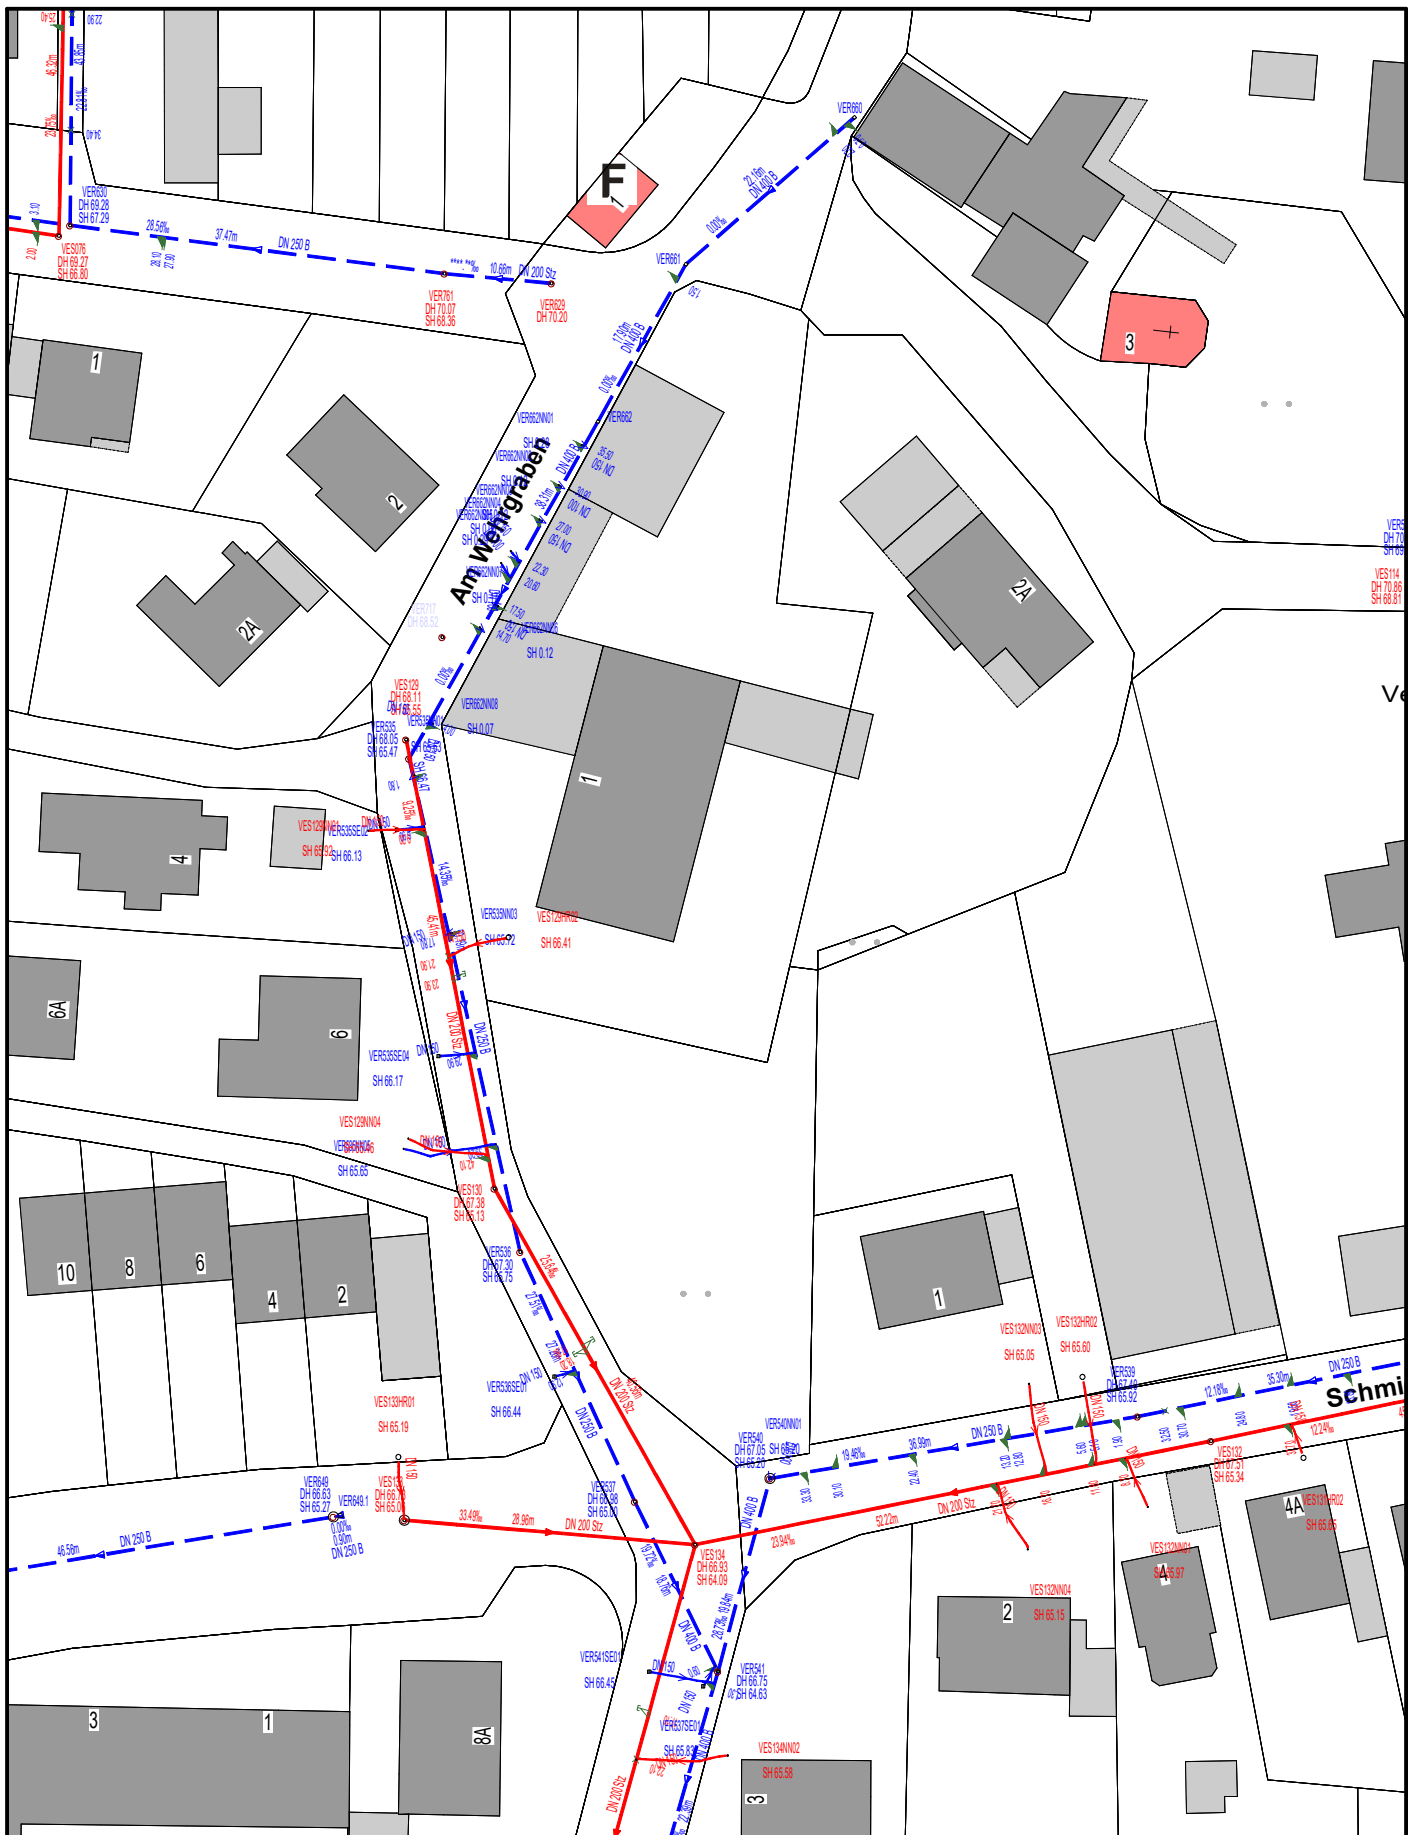

Auszug aus dem Kanalkataster



Ansprechpartner: M.Kolditz
Tel.: +49 (0)5137 828 - 458
Rathausplatz 1 - 30926 Seelze

Velber Am Wehrgraben

Maßstab 1:750

Datum 14.07.2026

Legende:

- ▶— Schmutzwasserkanal
- - - Regenwasserkanal
- ▶— Mischwasserkanal
- ▶— SW-Druckrohrleitung
- ▶— MW-Druckrohrleitung

Die Höhen und Lagen der vorhandenen Kanäle sind am Ort zu prüfen!
Inhalte und Nutzungsbedingungen der Karten Dritter obliegen dem entsprechenden Urheber. Irrtümer und alle Rechte vorbehalten.
Der Verlauf der Druckrohrleitungen wurde nicht eingemessen.

