


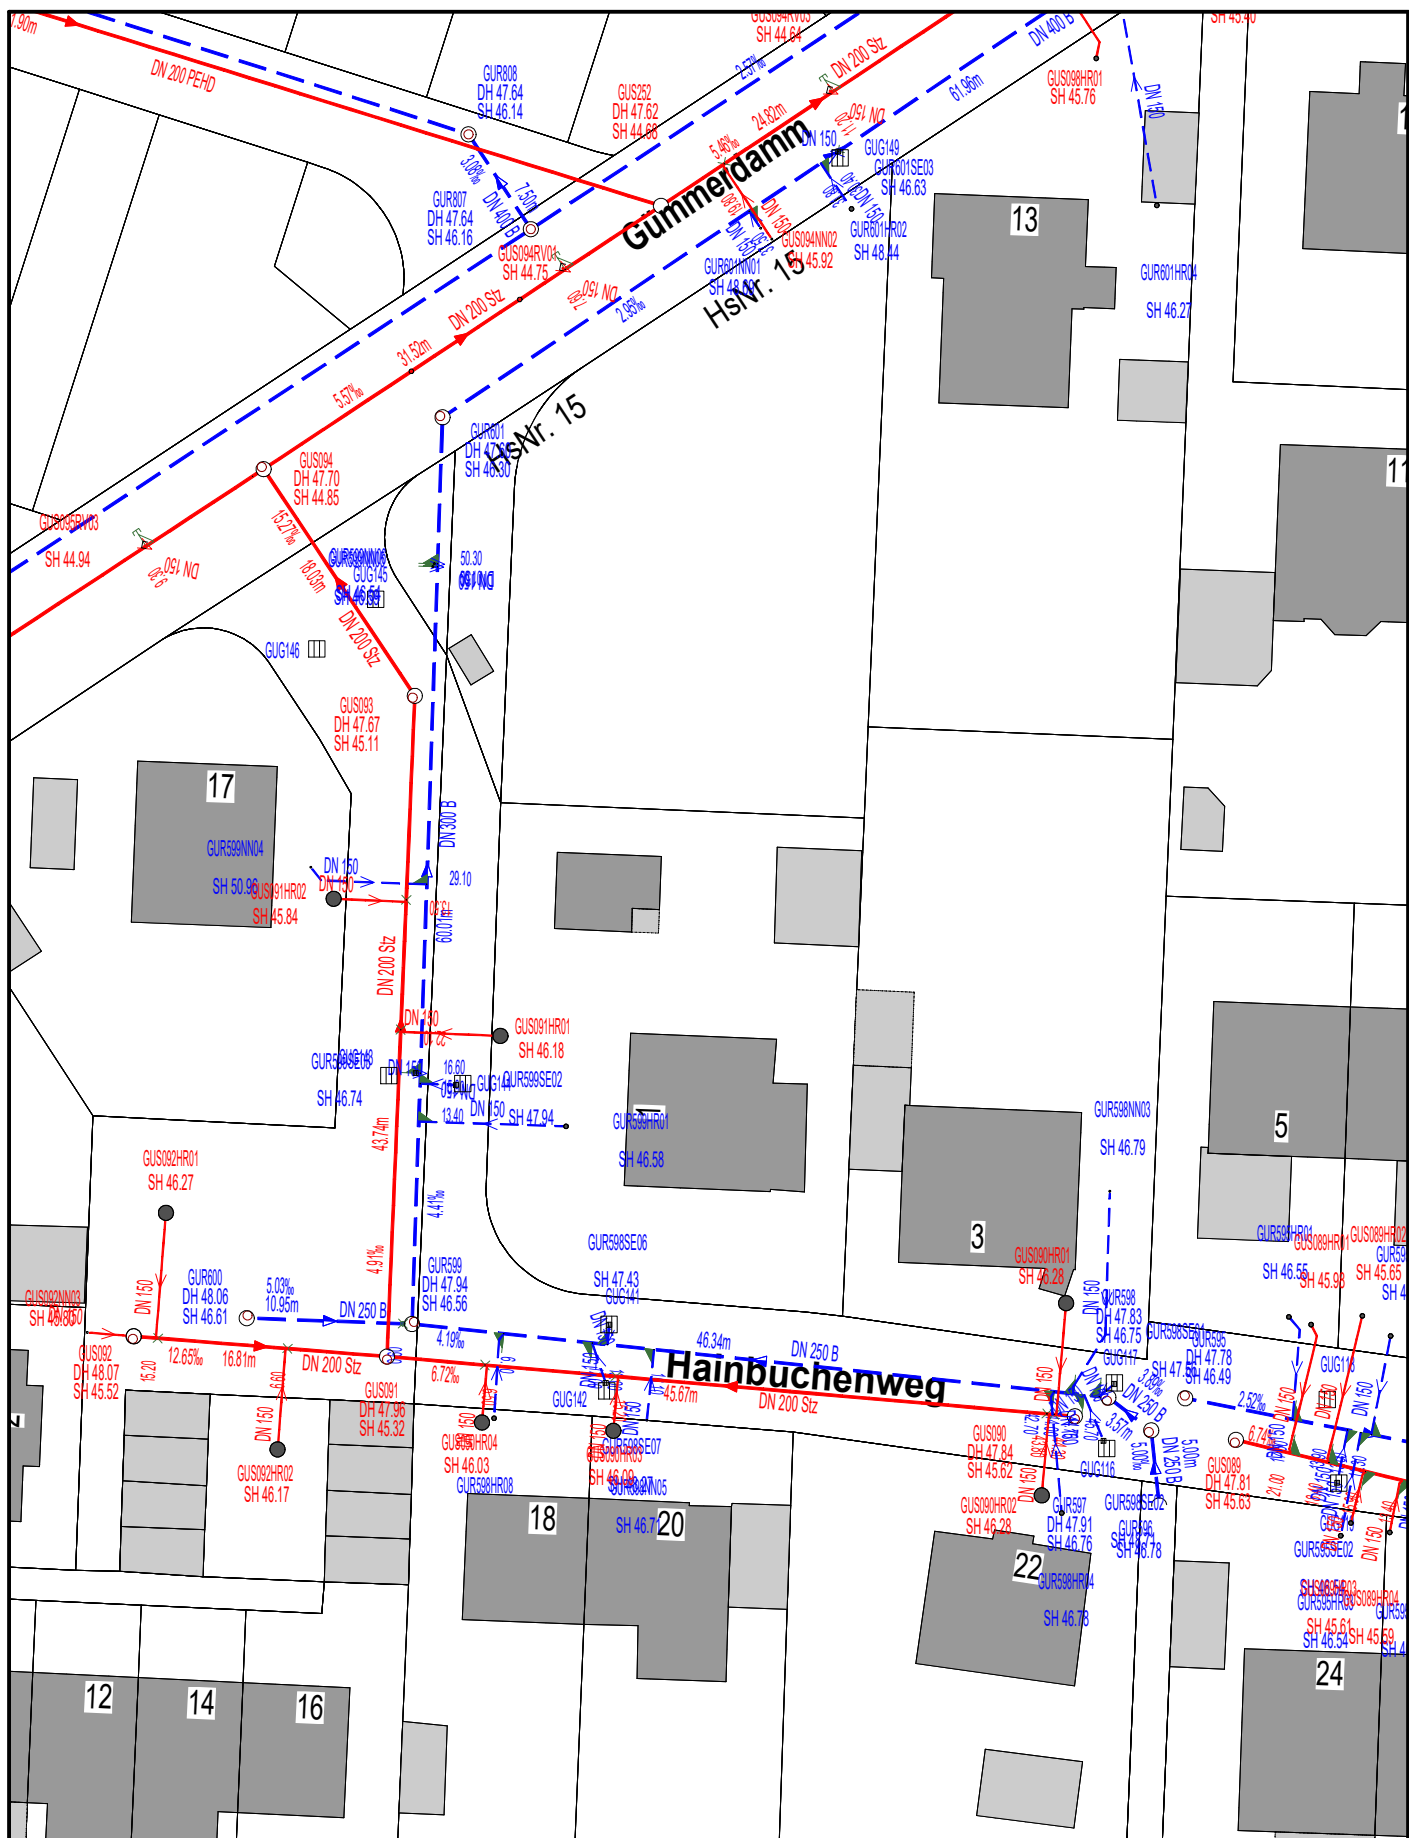

# Auszug aus dem Kanalkataster



Ansprechpartner: M.Kolditz  
Tel.: +49 (0)5137 828 - 458  
Rathausplatz 1 - 30926 Seelze

## Gümmer Hainbuchenweg

Maßstab 1:500

Datum 13.07.2026

### Legende:

- ▶— Schmutzwasserkanal
- - -▶- Regenwasserkanal
- ▶— Mischwasserkanal
- ▶— SW-Druckrohrleitung
- ▶— MW-Druckrohrleitung

Die Höhen und Lagen der vorhandenen Kanäle sind am Ort zu prüfen!  
Inhalte und Nutzungsbedingungen der Karten Dritter obliegen dem entsprechenden Urheber. Irrtümer und alle Rechte vorbehalten.  
Der Verlauf der Druckrohrleitungen wurde nicht eingemessen.

