




Schnitt GRU/AUR Nordflügel

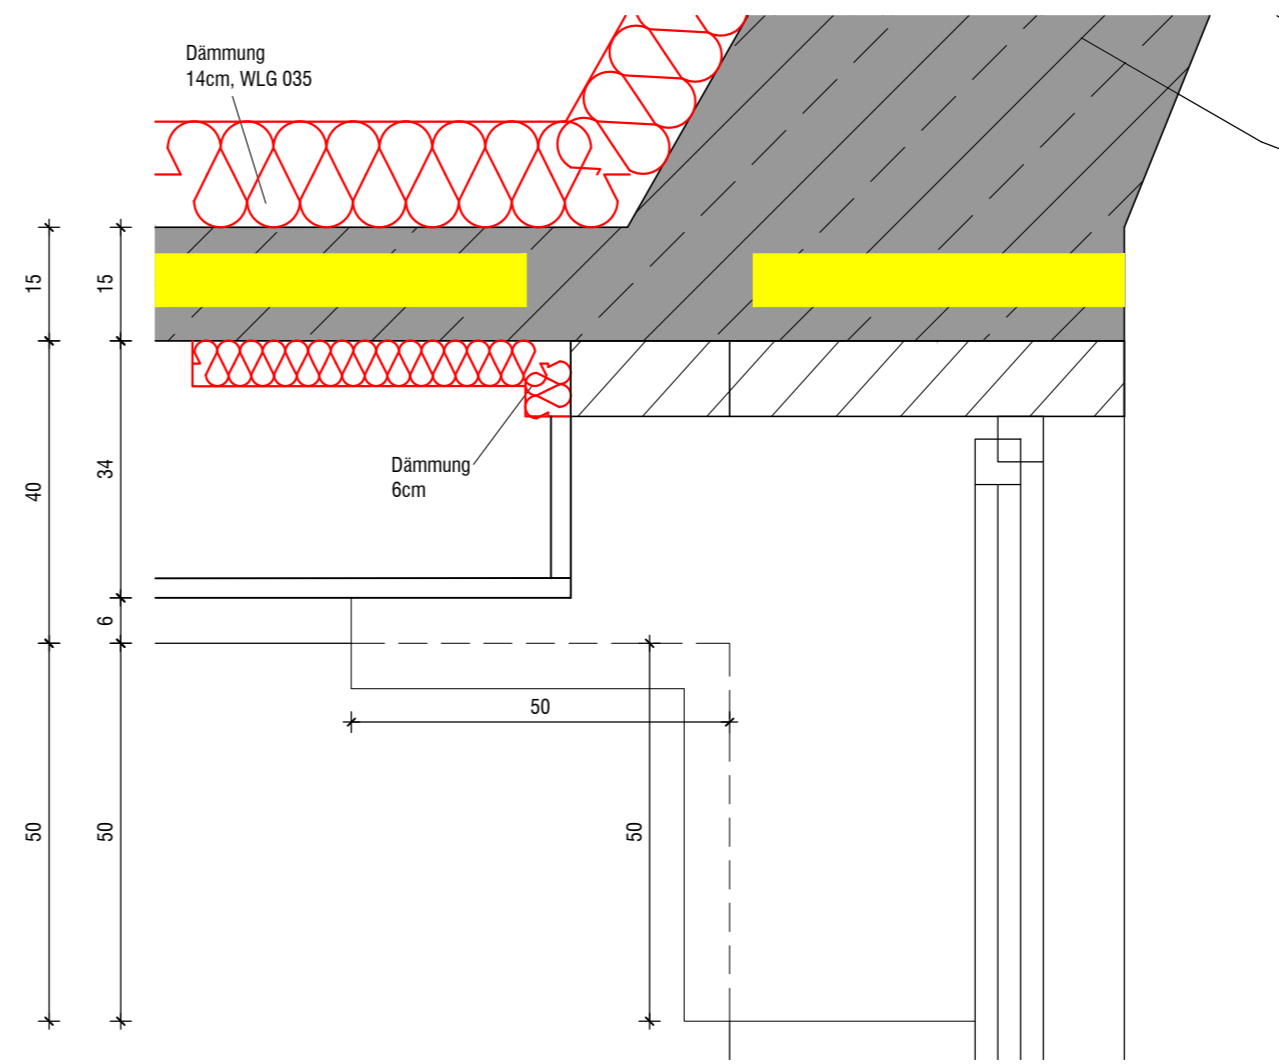

Detail Unterzug Nordflügel M 1:10

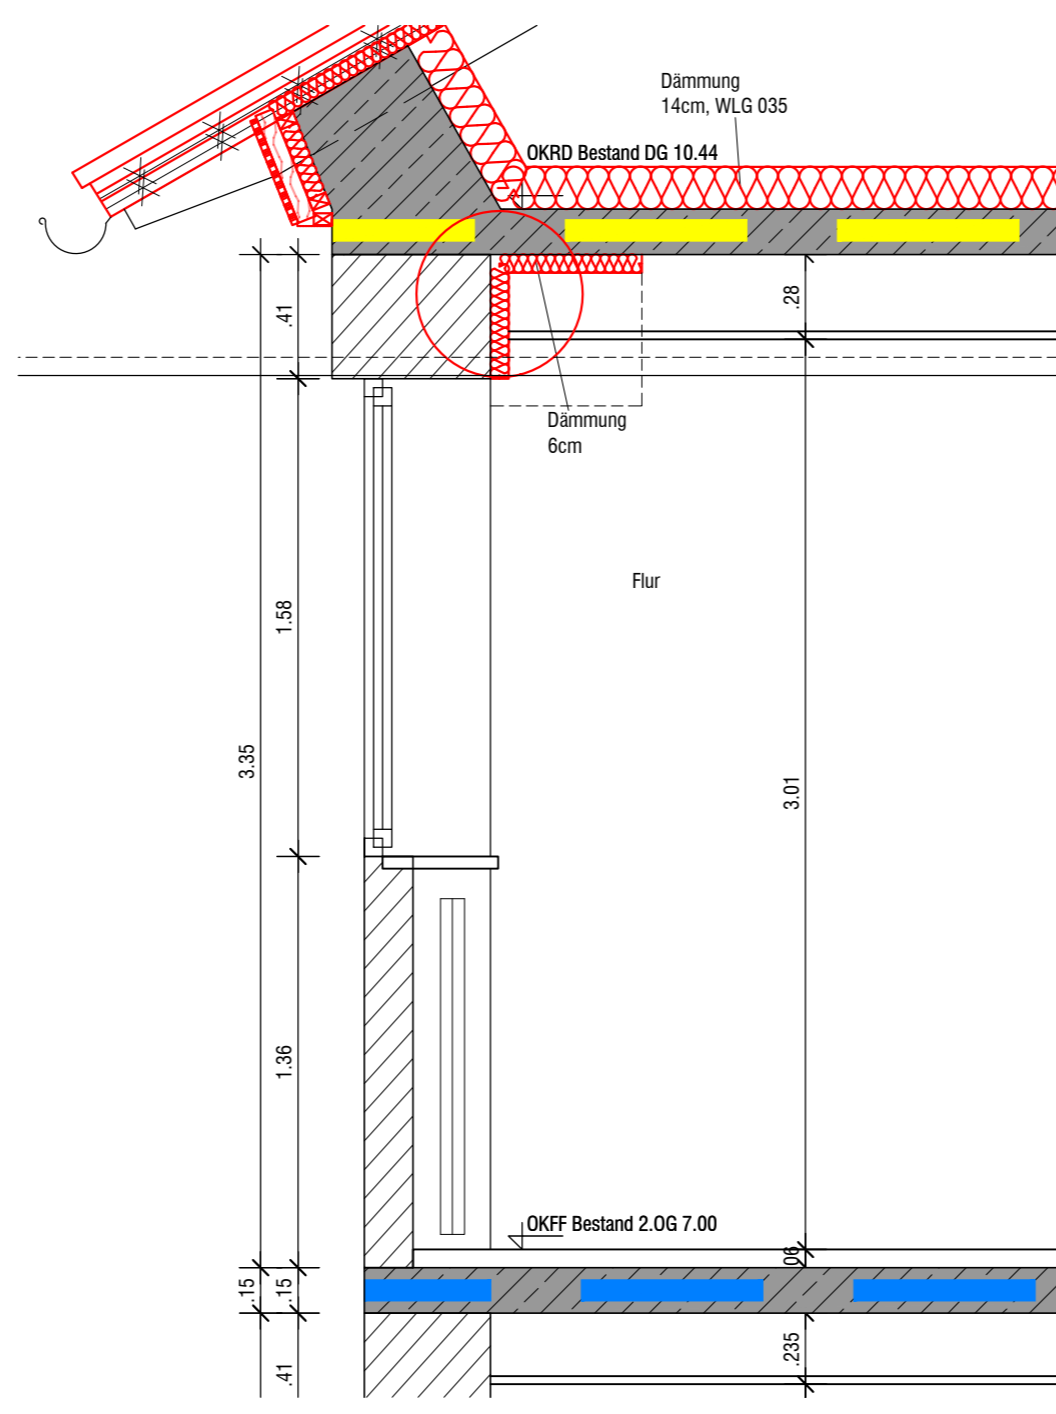

Nordflügel Gruppenraum 2.OG M 1:25

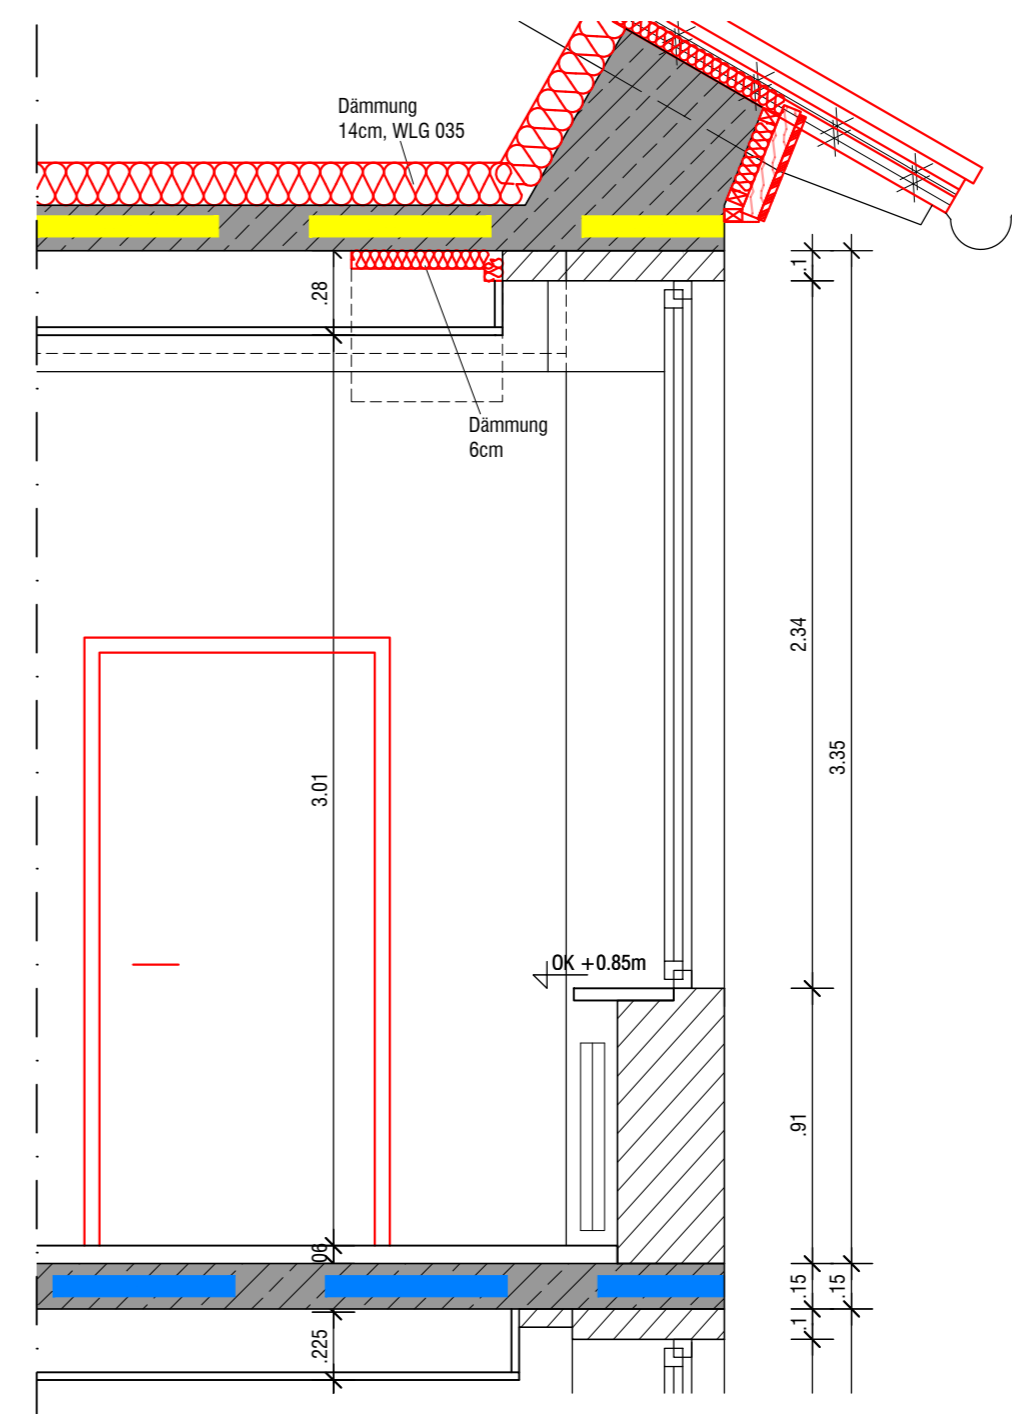

Nordflügel 2.OG Flur M 1:25

OKFF EG ± 0.00 = 49.13 m. ü. NN

INDEX	ÄNDERUNGEN	DATUM	GEZ.

N

ANSCHRIFT
BAUHERR

Stadt Seelze
Rathausplatz 1
30926 Seelze

PROJEKT

Anbau Mensa und Umbau Bestand
Regenbogenschule Seelze
Humboldtstraße 10
30926 Seelze

PLAN

Ausführungsplanung
Schnitte NF+SF GRU/AUR

MAßSTAB

1:50

FORMAT

594/420

GEZ.

DATUM

18.09.2020

PROJEKTNR.:

PLANNR.:

INDEX

D-SBB D-SCC

/

BAUHERR

ARCHITEKT

VORABZUG

ALLE MAßE SIND AM BAU ZU PRÜFEN

DIESE ZEICHNUNG IST URHEBERRECHTLICH GESCHÜTZT