















OKFF EG ± 0.00 = 49.13 m. ü. NN

LEGENDE	
OKFFB -----OK Fertigfußboden	 Dämmung
OKRFB -----OK Rohfußboden	 Gipskarton
OKRD -----OK Rohdecke	 Neubau
OKF Attika -- OK Fertigattika	 Abbruch
OKR Attika --OK Rohattika	
BRANDSCHUTZLEGENDE	
 Mauerwerk	 Bauart einer Brandwand/ Decke(mind. EI-M 90)
 Stahlbeton	 Feuerbeständige Wand/ Decke(mind. EI 90)
 unbew. Beton / Estrich	 Hochfeuerhemmende Wand/ Decke(mind. EI 60)
 WDVS	 Feuerhemmende Wand/ Decke(mind. EI 30)

		DATUM	GEZ.
c	Einarbeitung Dachsanierung	07.06.2022	
b	Abdichtung und Dämmung Keller Nordflügel angepasst nach Suchschachtung	26.05.2021	
a	Geländehöhe Nordflügel angepasst	12.05.2021	
INDEX	ÄNDERUNGEN		

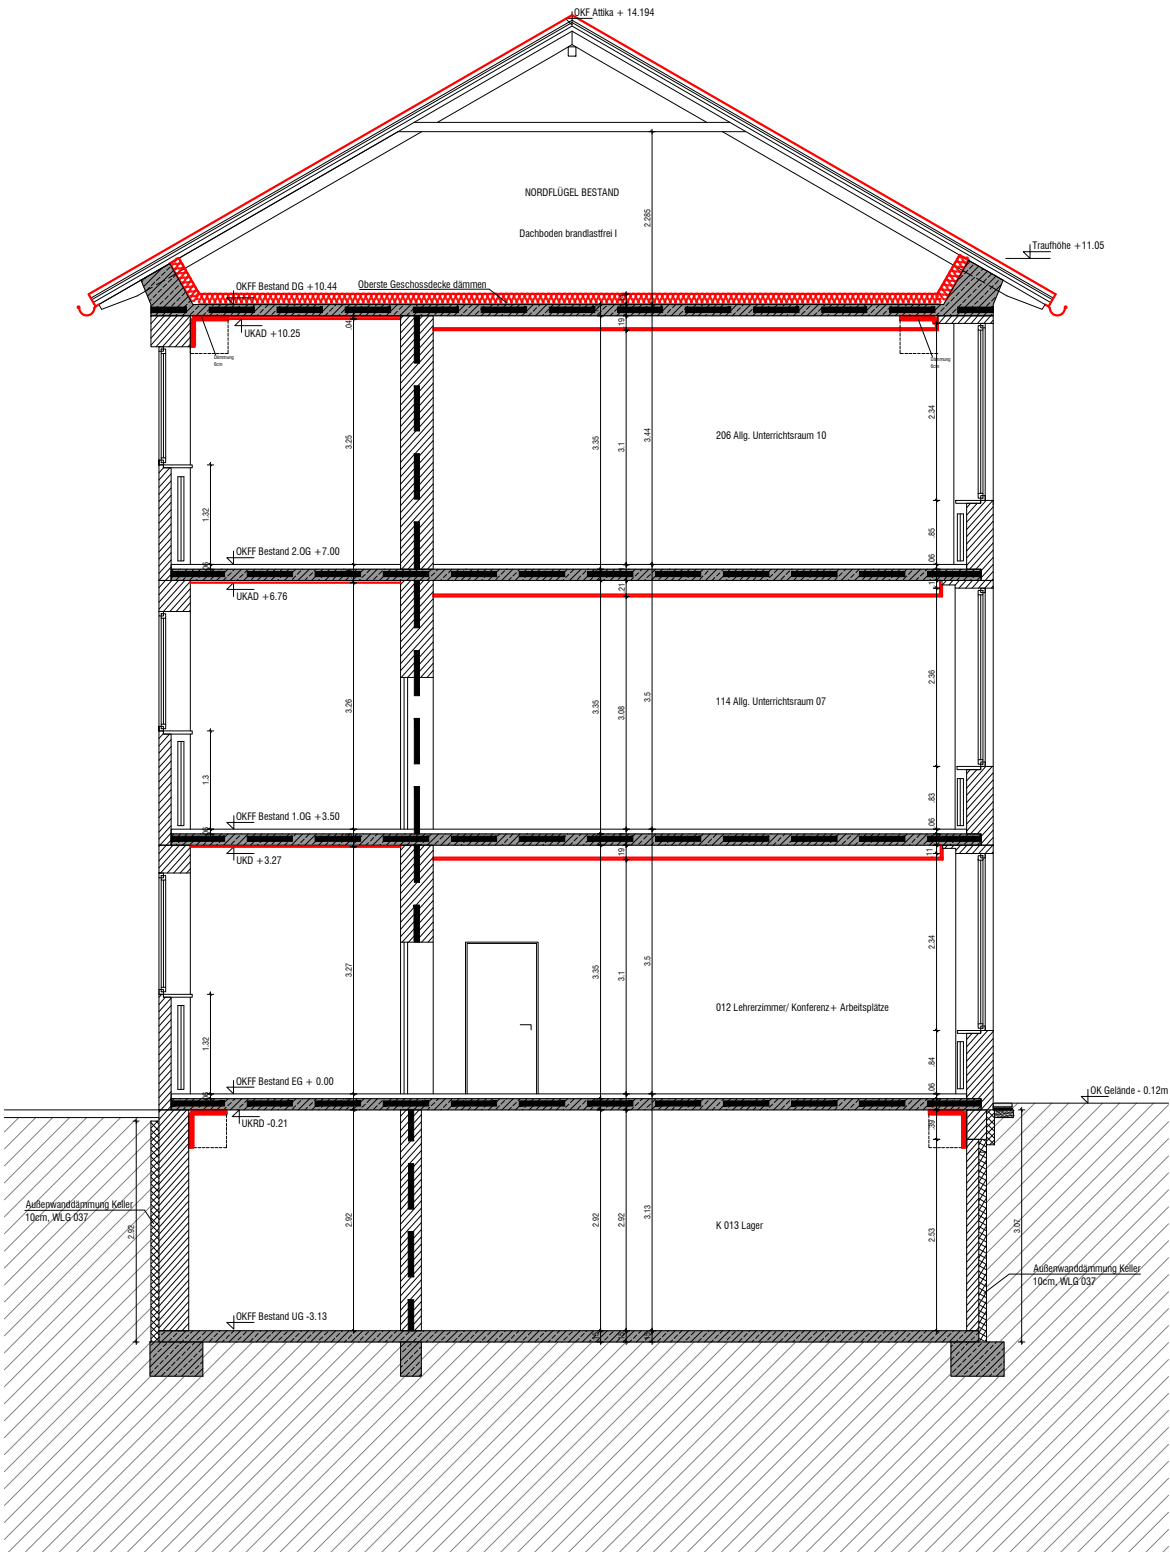

Schnitt CC

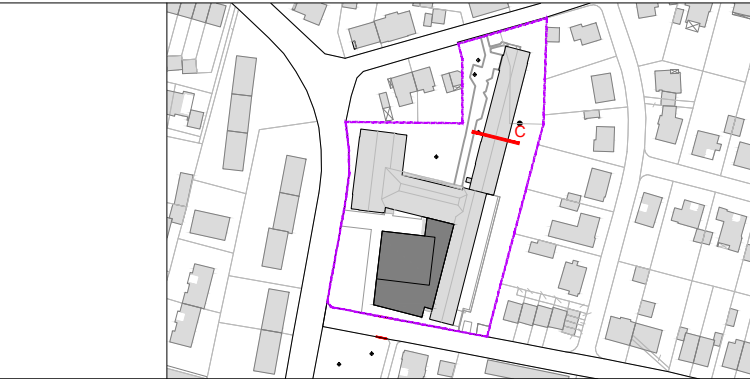

ANSCHRIFT
BAUHERR

Stadt Seelze
Rathausplatz 1
30926 Seelze

PROJEKT

Anbau Mensa und Umbau Bestand
Regenbogenschule Seelze
Humboldtstraße 10
30926 Seelze

PLAN

Ausführungsplanung
Schnitt C-C

MAßSTAB

1:100

FORMAT

420/297

GEZ.

DATUM

18.02.2021

PROJEKTNR.:
18039a

PLANNR.:

INDEX
c

BAUHERR

ARCHITEKT

VORABZUG

ALLE MAßE SIND AM BAU ZU PRÜFEN

DIESE ZEICHNUNG IST URHEBERRECHTLICH GESCHÜTZT