










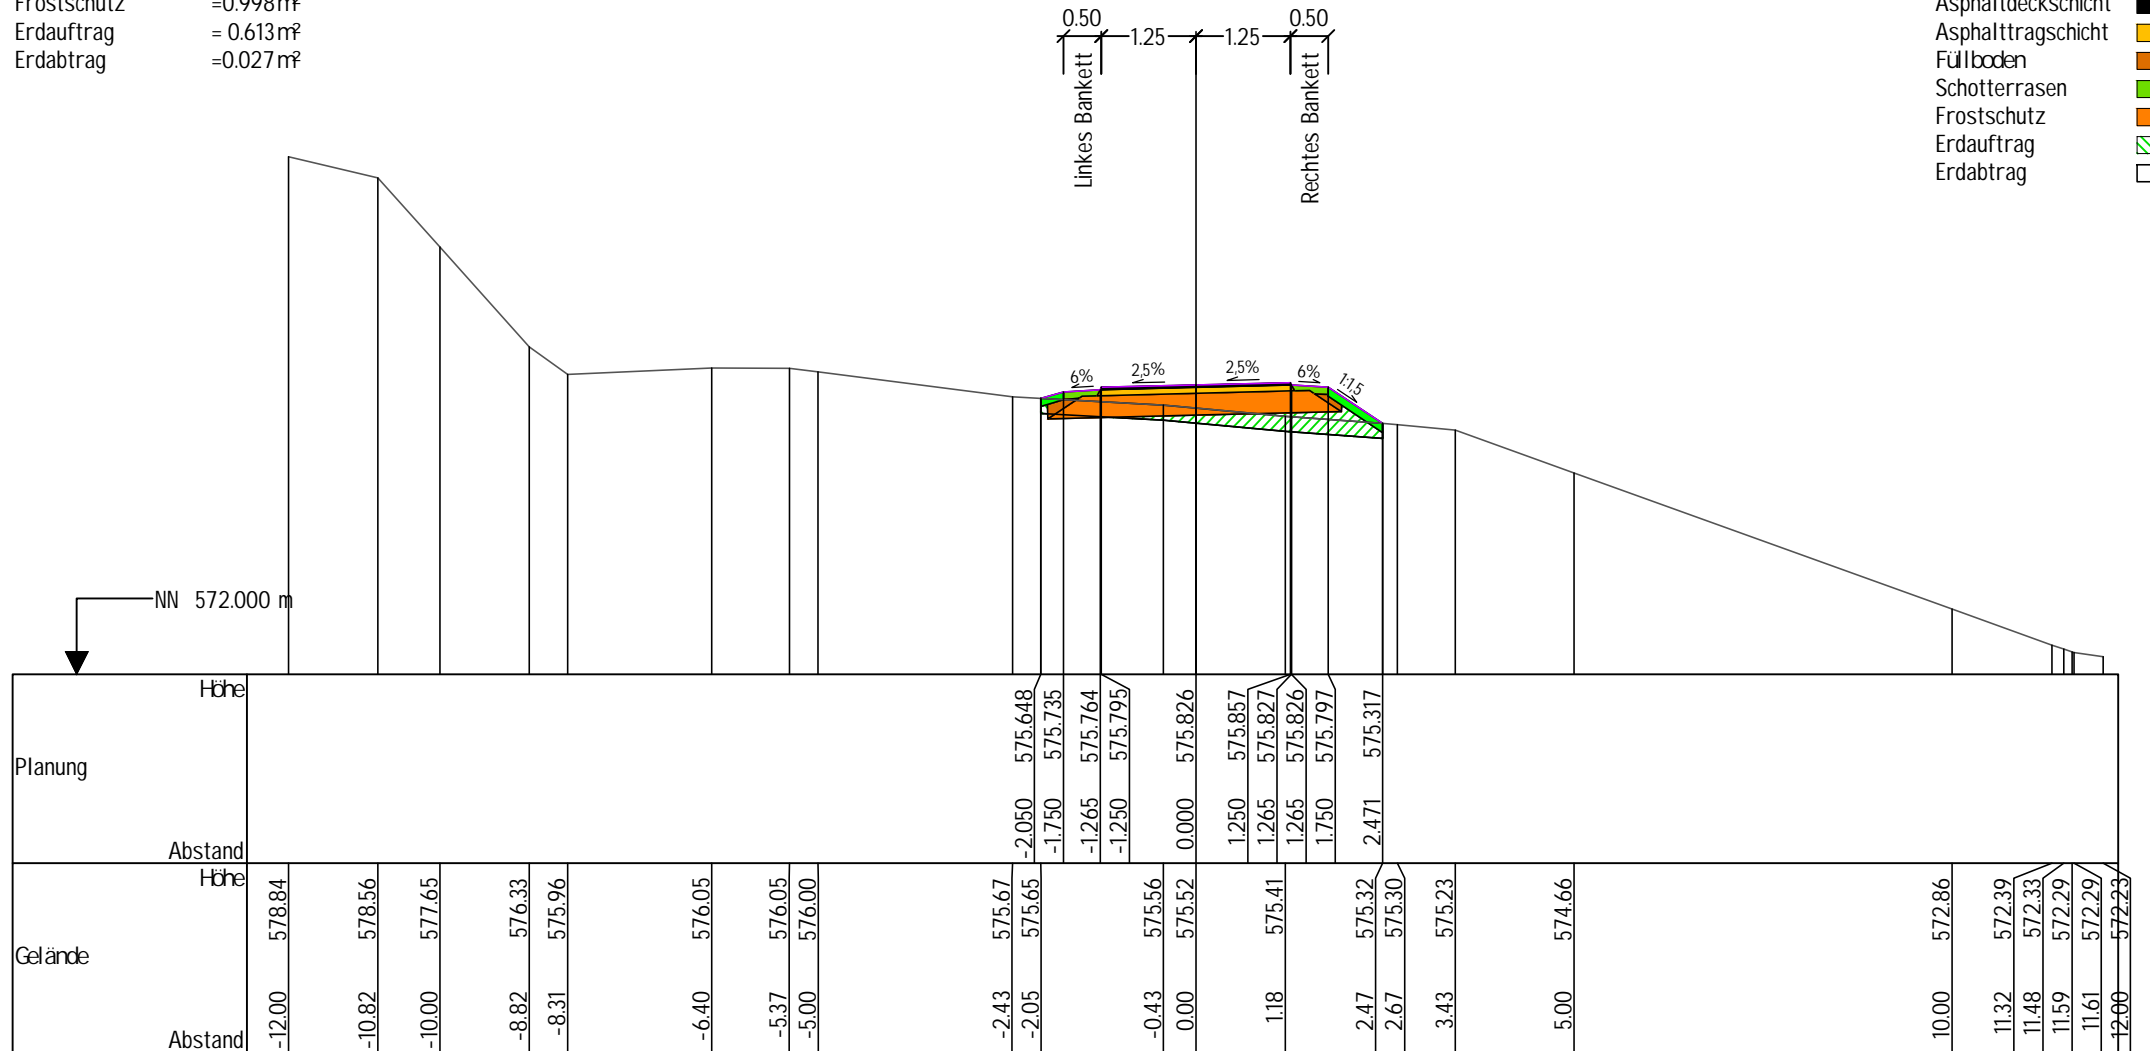



|                     |   |
|---------------------|---|
| Gelände             |    |
| Planung             |    |
| Oberboden - Abtrag  |    |
| Oberboden - Auftrag |    |
| Asphaltdeckschicht  |   |
| Asphalttragschicht  |  |
| Füllboden           |  |
| Schotterrasen       |  |
| Frostschutz         |  |
| Erdauftrag          |  |
| Erdabtrag           |  |



|         |                              |                    |         |           |      |           |            |         |     |
|---------|------------------------------|--------------------|---------|-----------|------|-----------|------------|---------|-----|
| Bauherr | Große Kreisstadt Calw        | Projekt-Nr.        | 0062205 | Unterlage | 14.2 | Blatt Nr. | 1          | Planart | QPR |
| Projekt | Radweg Holzbronn - Stammheim | Maßstab            | 1:100   | Index     | -    | Datum     | 05.12.2025 |         |     |
| Straße  | Abschnitt 3 - Achse 6        | Stationen<br>0+050 |         |           |      |           |            |         |     |





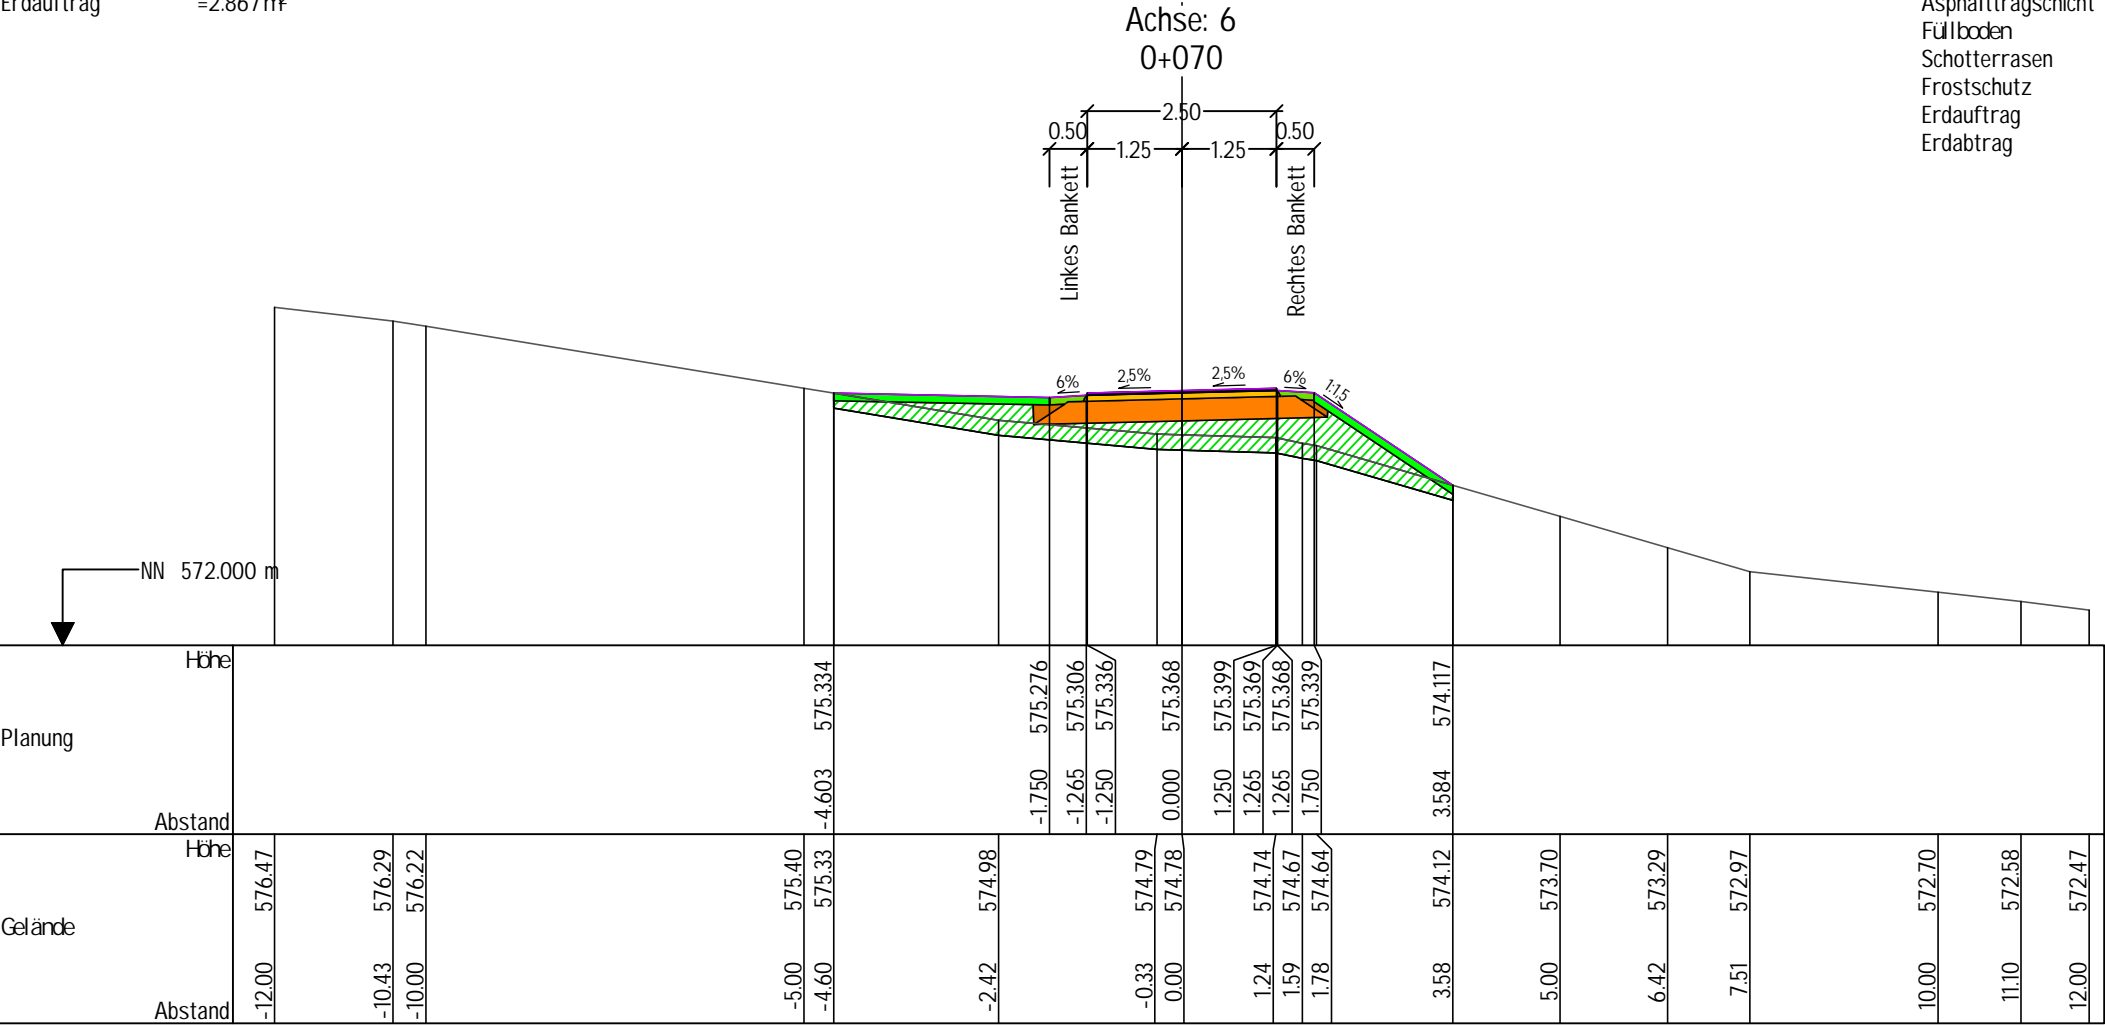






Oberboden - Auftrag=0.505m²  
Füllboden =0.077m²  
Schotterrasen =0.078m²  
Oberboden - Abtrag =1.638m²  
Frostschutz =0.998m²  
Erdauftrag =2.867m²


- Gelände
- Planung
- Oberboden - Abtrag
- Oberboden - Auftrag
- Asphaltdeckschicht
- Asphalttragschicht
- Füllboden
- Schotterrasen
- Frostschutz
- Erdauftrag
- Erdabtrag









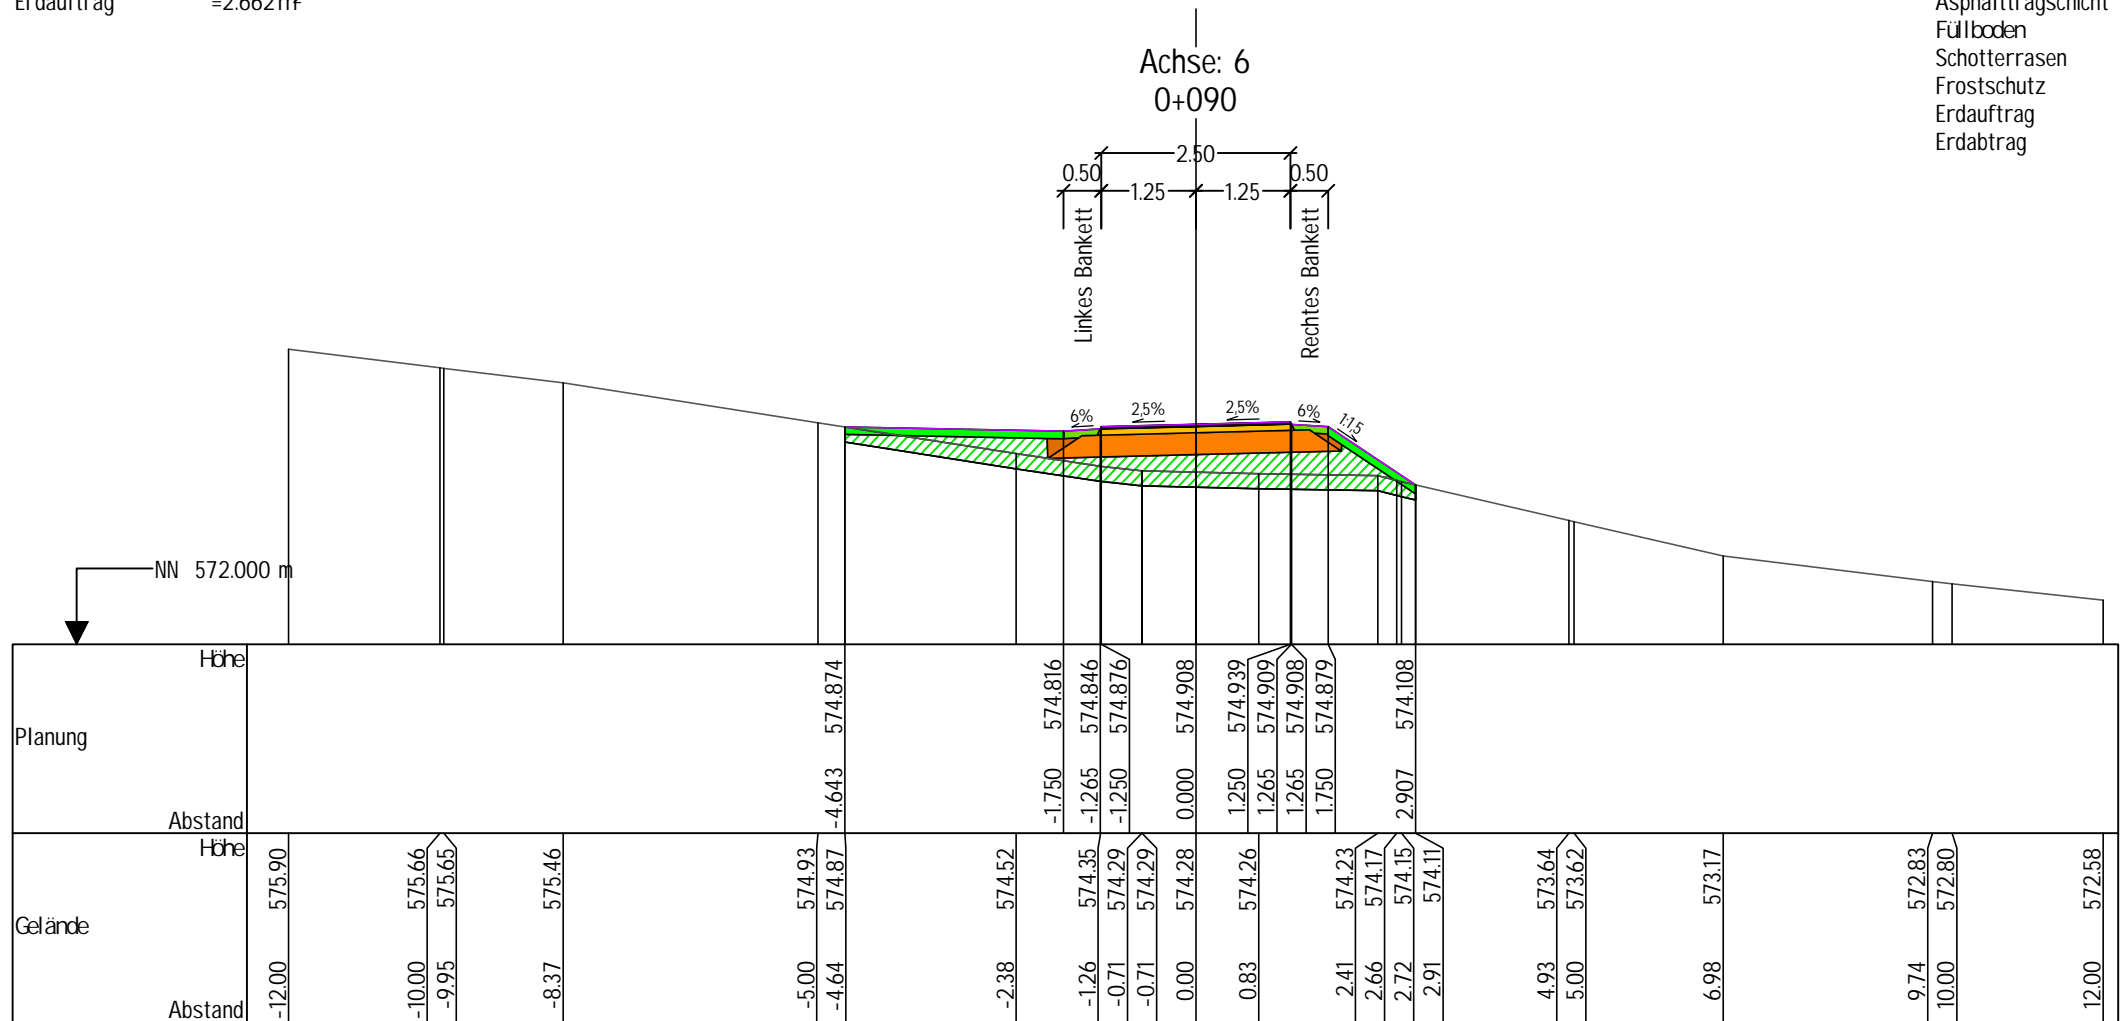




I-S-T-W PLANUNGSGESELLSCHAFT MBH • Franckstraße 4 • 71636 Ludwigsburg • ☎ 07141/24236-0 • ✉ info@istw.de • www.istw.de


|         |                              |             |         |           |      |           |   |         |     |            |
|---------|------------------------------|-------------|---------|-----------|------|-----------|---|---------|-----|------------|
| Bauherr | Große Kreisstadt Calw        | Projekt-Nr. | 0062205 | Unterlage | 14.2 | Blatt Nr. | 2 | Planart | QPR |            |
| Projekt | Radweg Holzbronn - Stammheim | Maßstab     | 1:100   | Index     | -    | Datum     |   |         |     | 05.12.2025 |
| Straße  | Abschnitt 3 - Achse 6        | Stationen   |         |           |      |           |   |         |     | 0+070      |

|                     |   |
|---------------------|---|
| Gelände             |    |
| Planung             |    |
| Oberboden - Abtrag  |    |
| Oberboden - Auftrag |    |
| Asphaltdeckschicht  |   |
| Asphalttragschicht  |  |
| Füllboden           |  |
| Schotterrasen       |  |
| Frostschutz         |  |
| Erdauftrag          |  |
| Erdabtrag           |  |







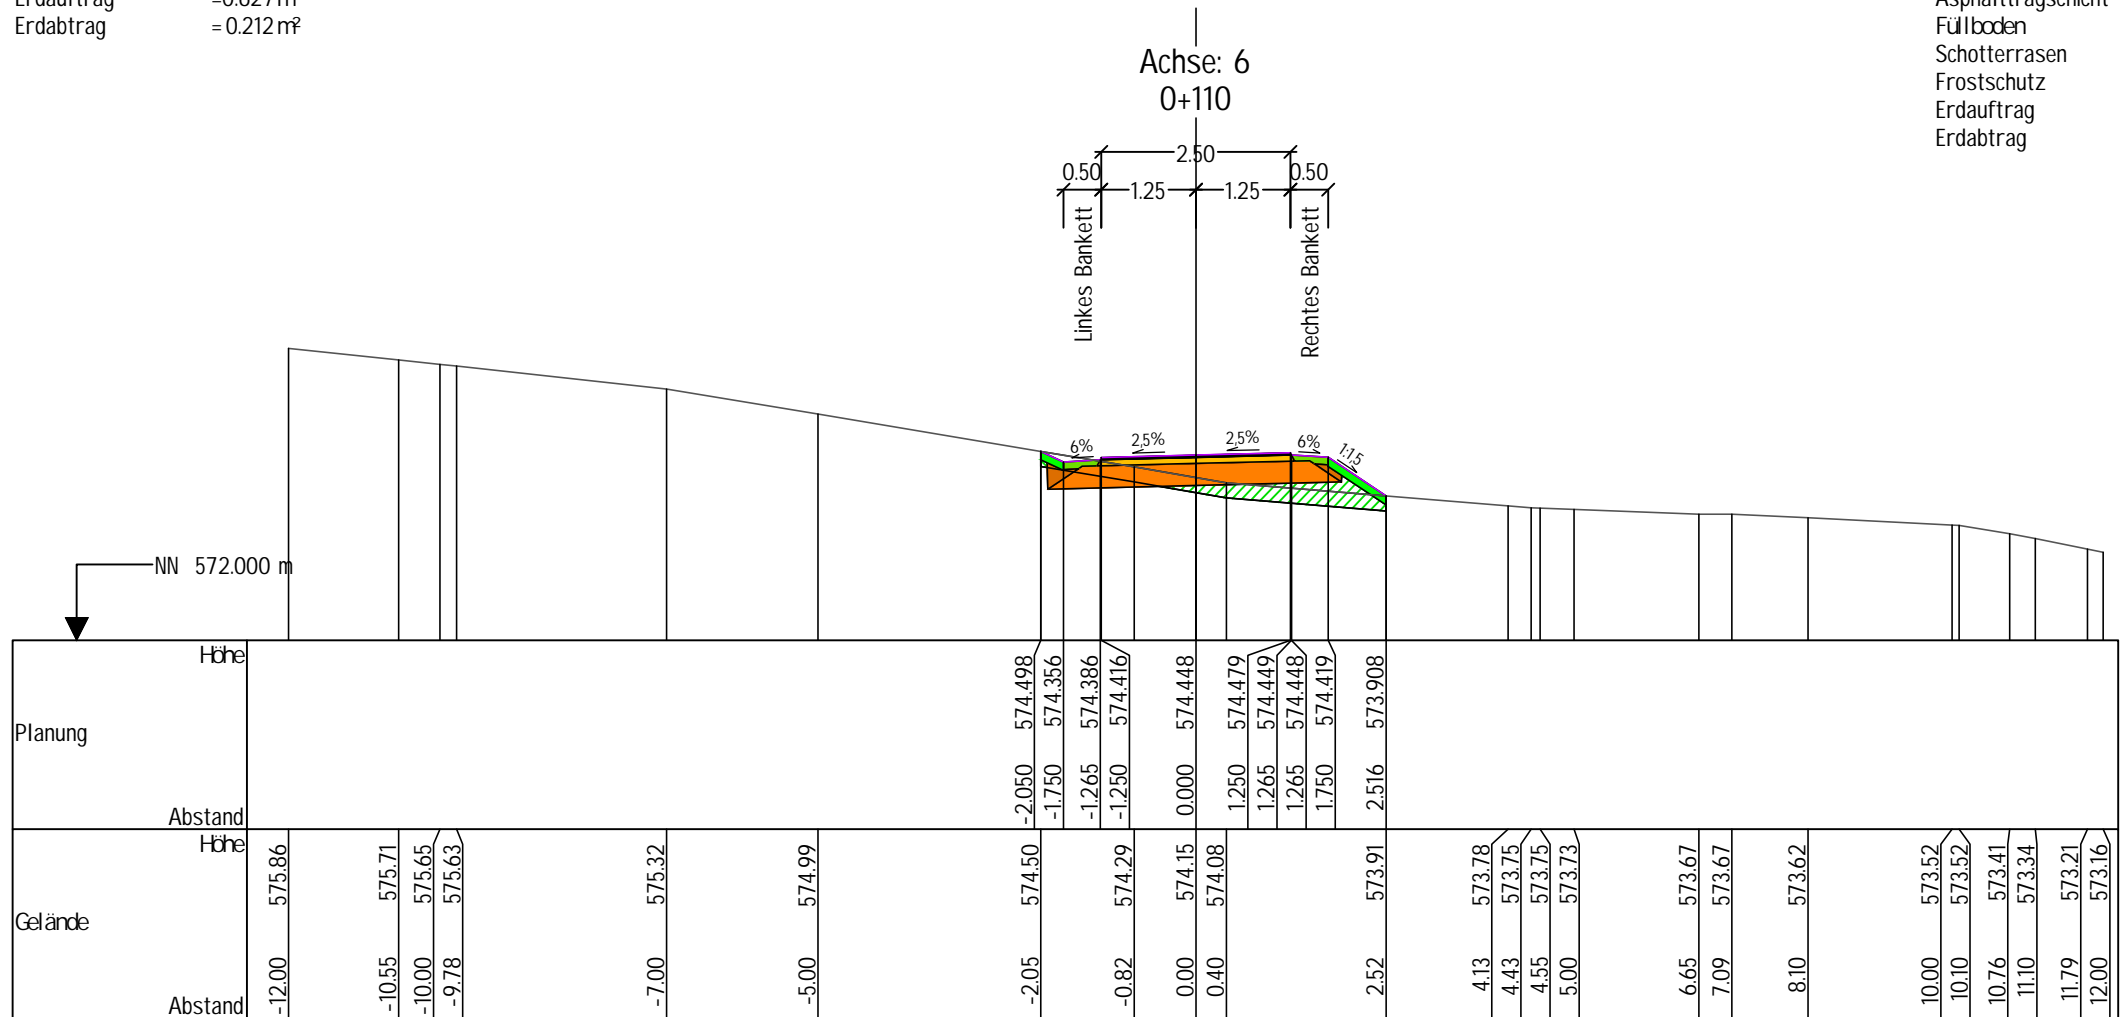






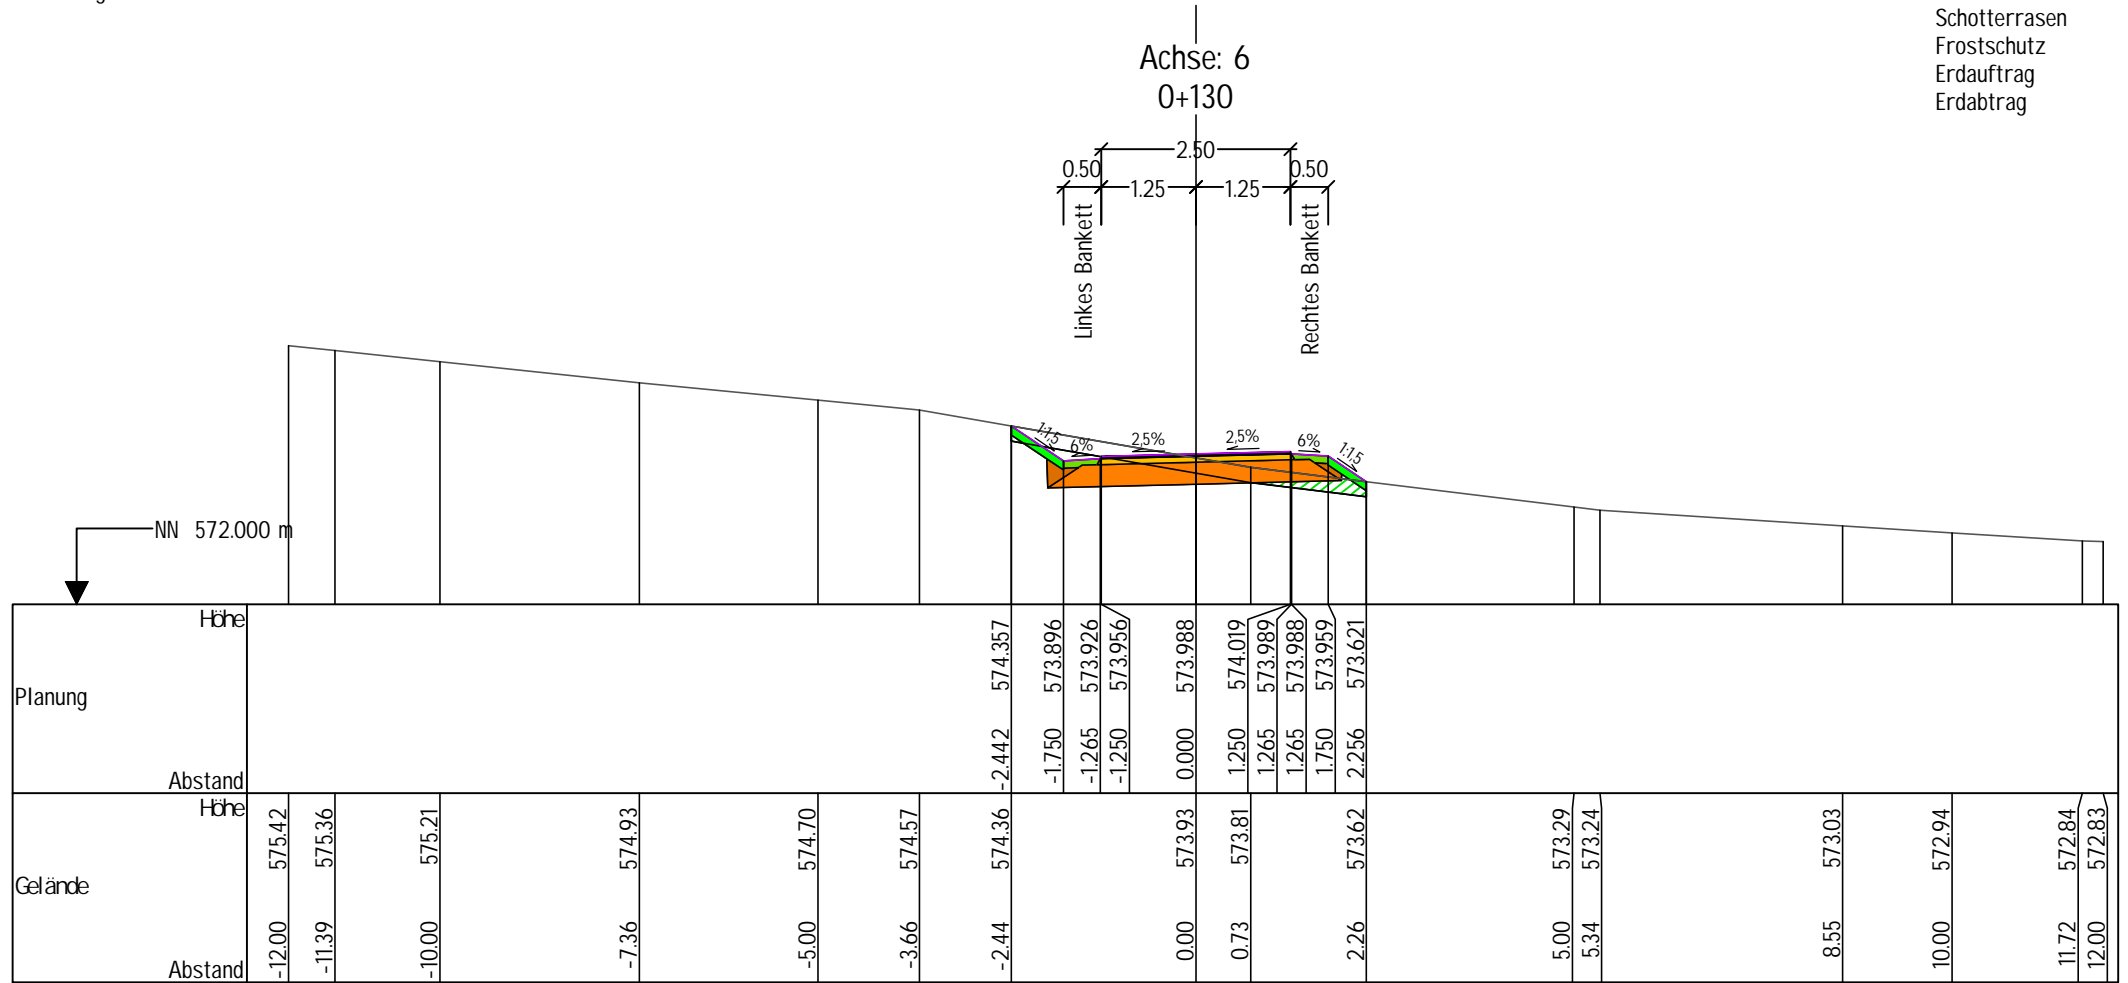
|         |                              |                    |         |           |      |           |            |         |     |
|---------|------------------------------|--------------------|---------|-----------|------|-----------|------------|---------|-----|
| Bauherr | Große Kreisstadt Calw        | Projekt-Nr.        | 0062205 | Unterlage | 14.2 | Blatt Nr. | 3          | Planart | QPR |
| Projekt | Radweg Holzbronn - Stammheim | Maßstab            | 1:100   | Index     | -    | Datum     | 05.12.2025 |         |     |
| Straße  | Abschnitt 3 - Achse 6        | Stationen<br>0+090 |         |           |      |           |            |         |     |

|                     |   |
|---------------------|---|
| Gelände             |    |
| Planung             |    |
| Oberboden - Abtrag  |    |
| Oberboden - Auftrag |    |
| Asphaltdeckschicht  |   |
| Asphalttragschicht  |  |
| Füllboden           |  |
| Schotterrasen       |  |
| Frostschutz         |  |
| Erdauftrag          |  |
| Erdabtrag           |  |














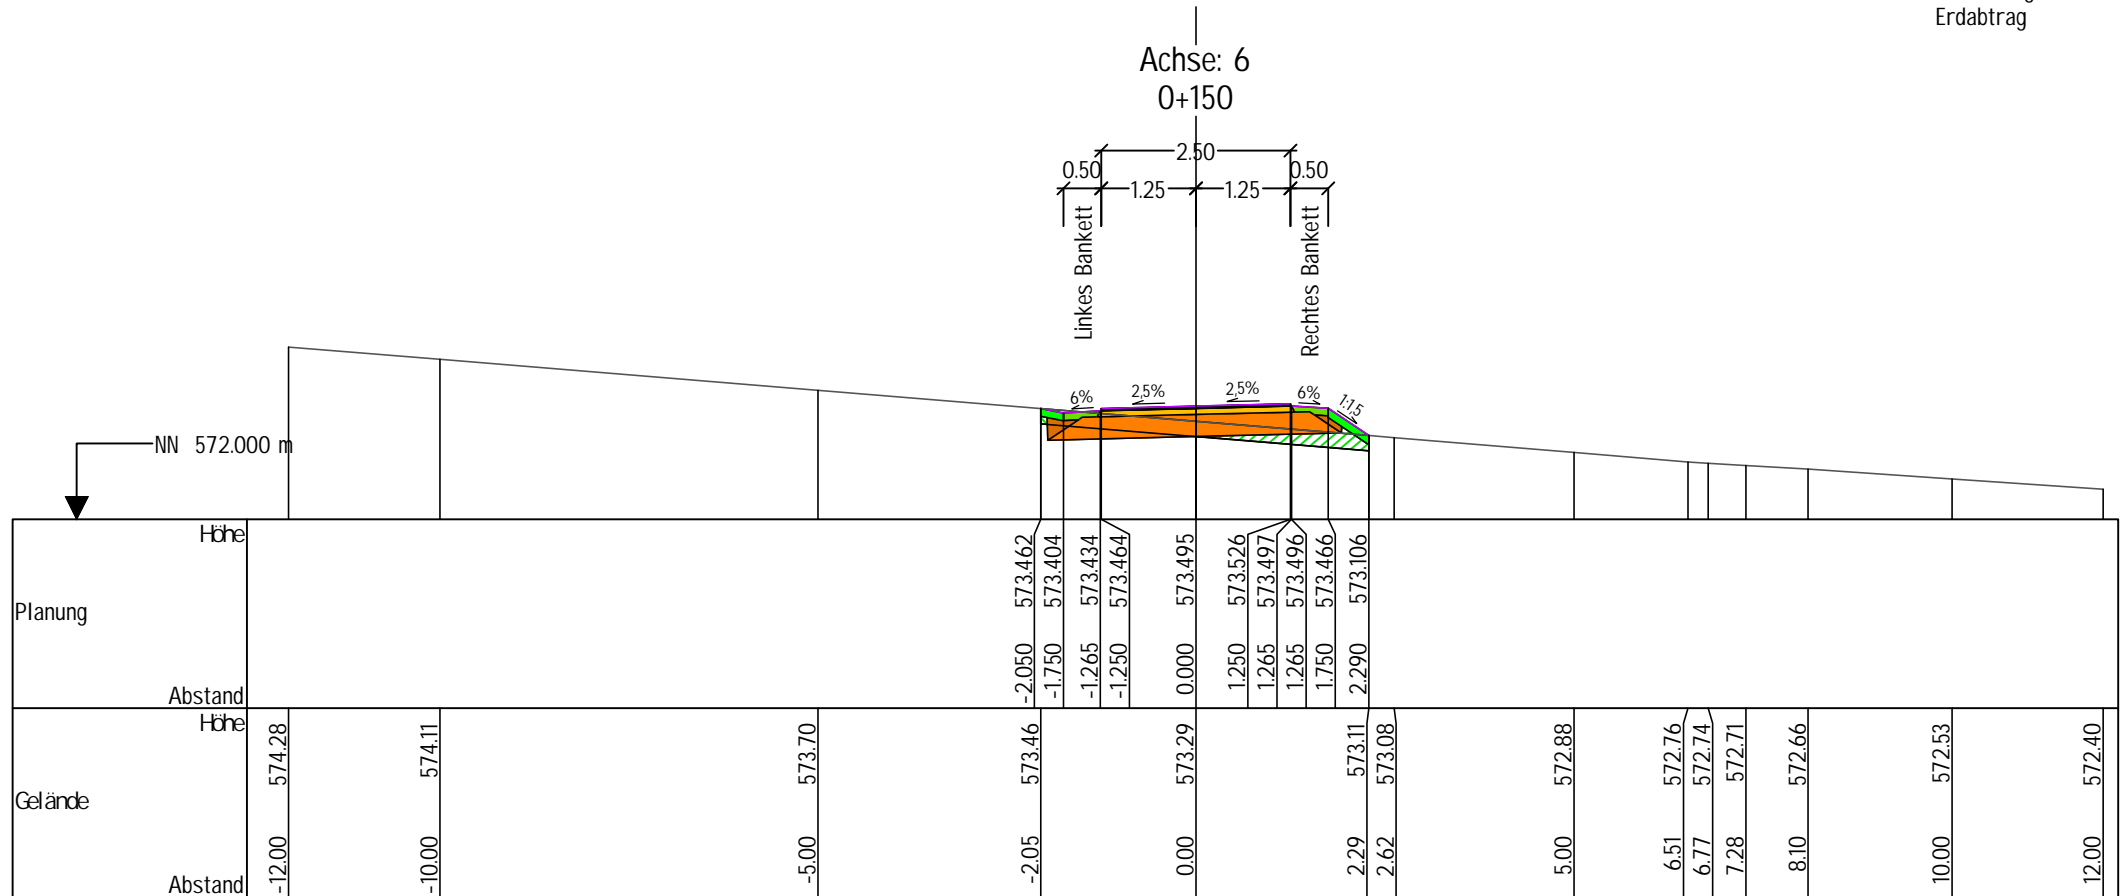
|         |                              |                    |         |           |      |           |            |         |     |
|---------|------------------------------|--------------------|---------|-----------|------|-----------|------------|---------|-----|
| Bauherr | Große Kreisstadt Calw        | Projekt-Nr.        | 0062205 | Unterlage | 14.2 | Blatt Nr. | 4          | Planart | QPR |
| Projekt | Radweg Holzbronn - Stammheim | Maßstab            | 1:100   | Index     | -    | Datum     | 05.12.2025 |         |     |
| Straße  | Abschnitt 3 - Achse 6        | Stationen<br>0+110 |         |           |      |           |            |         |     |

|                     |   |
|---------------------|---|
| Gelände             |    |
| Planung             |    |
| Oberboden - Abtrag  |    |
| Oberboden - Auftrag |    |
| Asphaltdeckschicht  |   |
| Asphalttragschicht  |  |
| Füllboden           |  |
| Schotterrasen       |  |
| Frostschutz         |  |
| Erdauftrag          |  |
| Erdabtrag           |  |














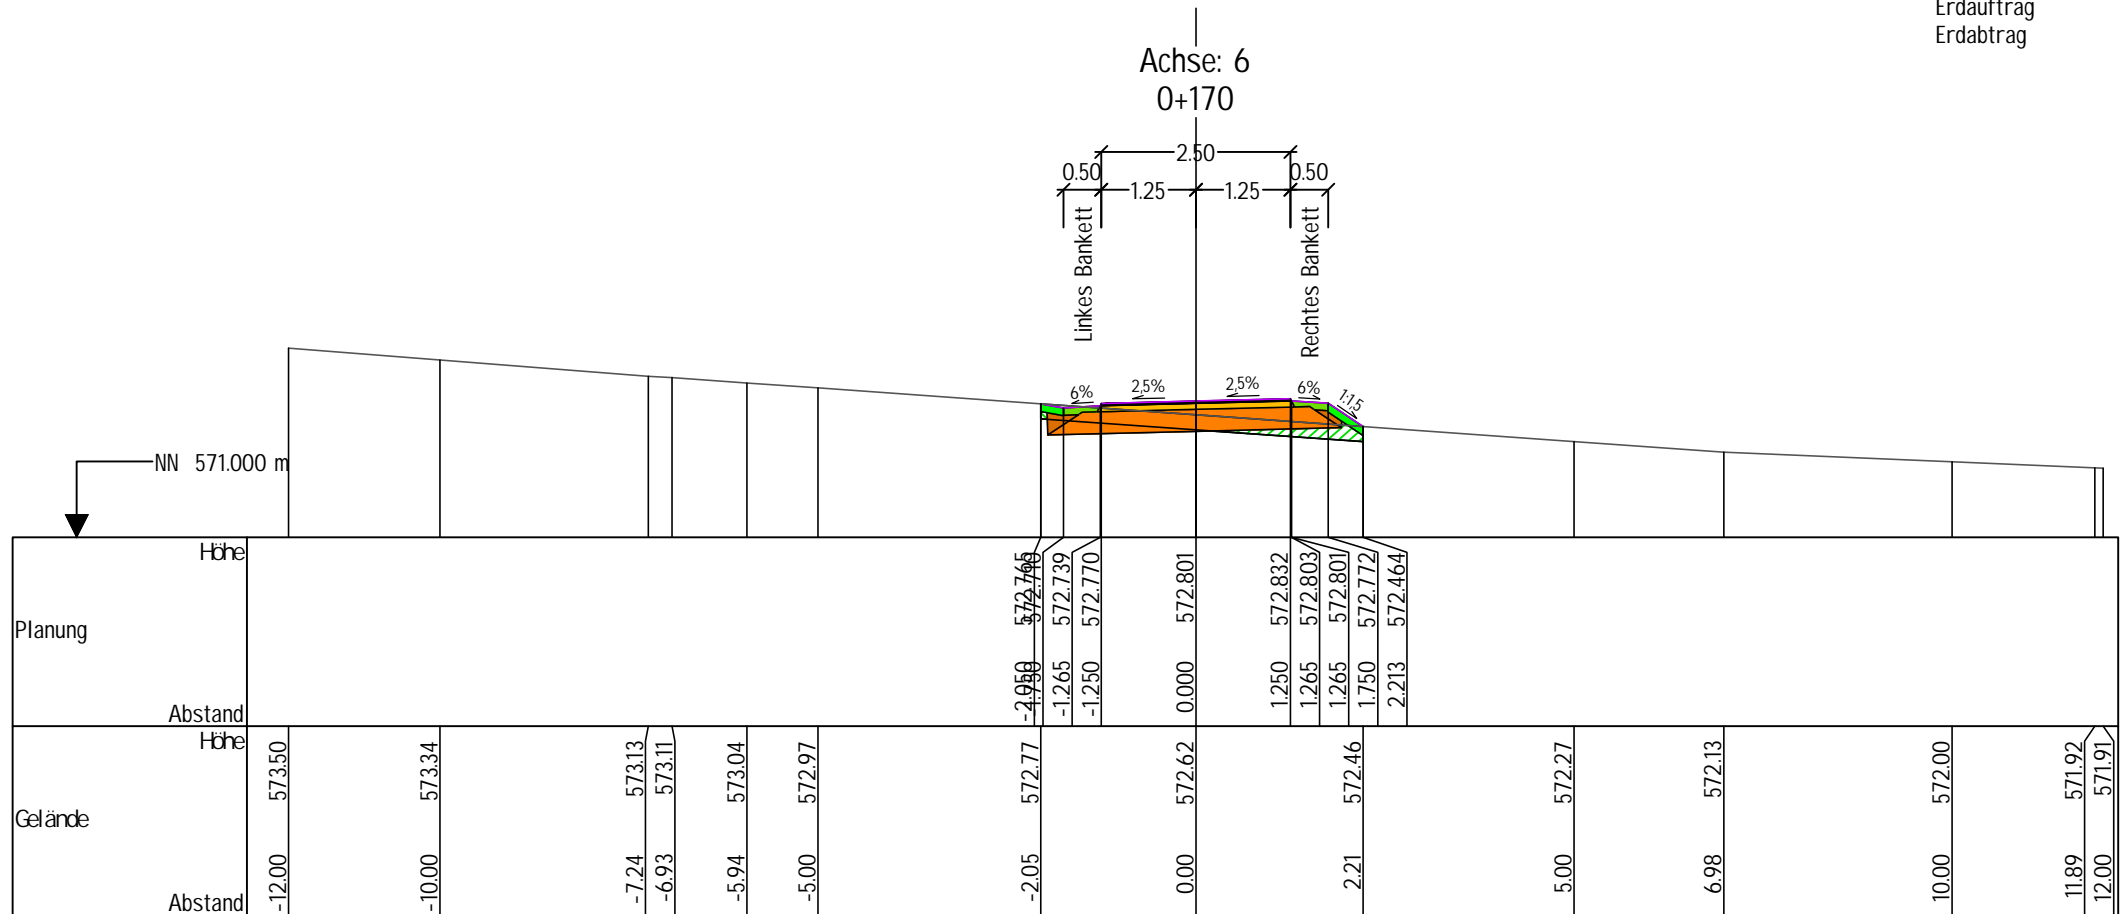
|         |                              |                    |         |           |      |           |            |         |     |
|---------|------------------------------|--------------------|---------|-----------|------|-----------|------------|---------|-----|
| Bauherr | Große Kreisstadt Calw        | Projekt-Nr.        | 0062205 | Unterlage | 14.2 | Blatt Nr. | 5          | Planart | QPR |
| Projekt | Radweg Holzbronn - Stammheim | Maßstab            | 1:100   | Index     | -    | Datum     | 05.12.2025 |         |     |
| Straße  | Abschnitt 3 - Achse 6        | Stationen<br>0+130 |         |           |      |           |            |         |     |

|                     |   |
|---------------------|---|
| Gelände             |    |
| Planung             |    |
| Oberboden - Abtrag  |    |
| Oberboden - Auftrag |    |
| Asphaltdeckschicht  |   |
| Asphalttragschicht  |  |
| Füllboden           |  |
| Schotterrasen       |  |
| Frostschutz         |  |
| Erdauftrag          |  |
| Erdabtrag           |  |














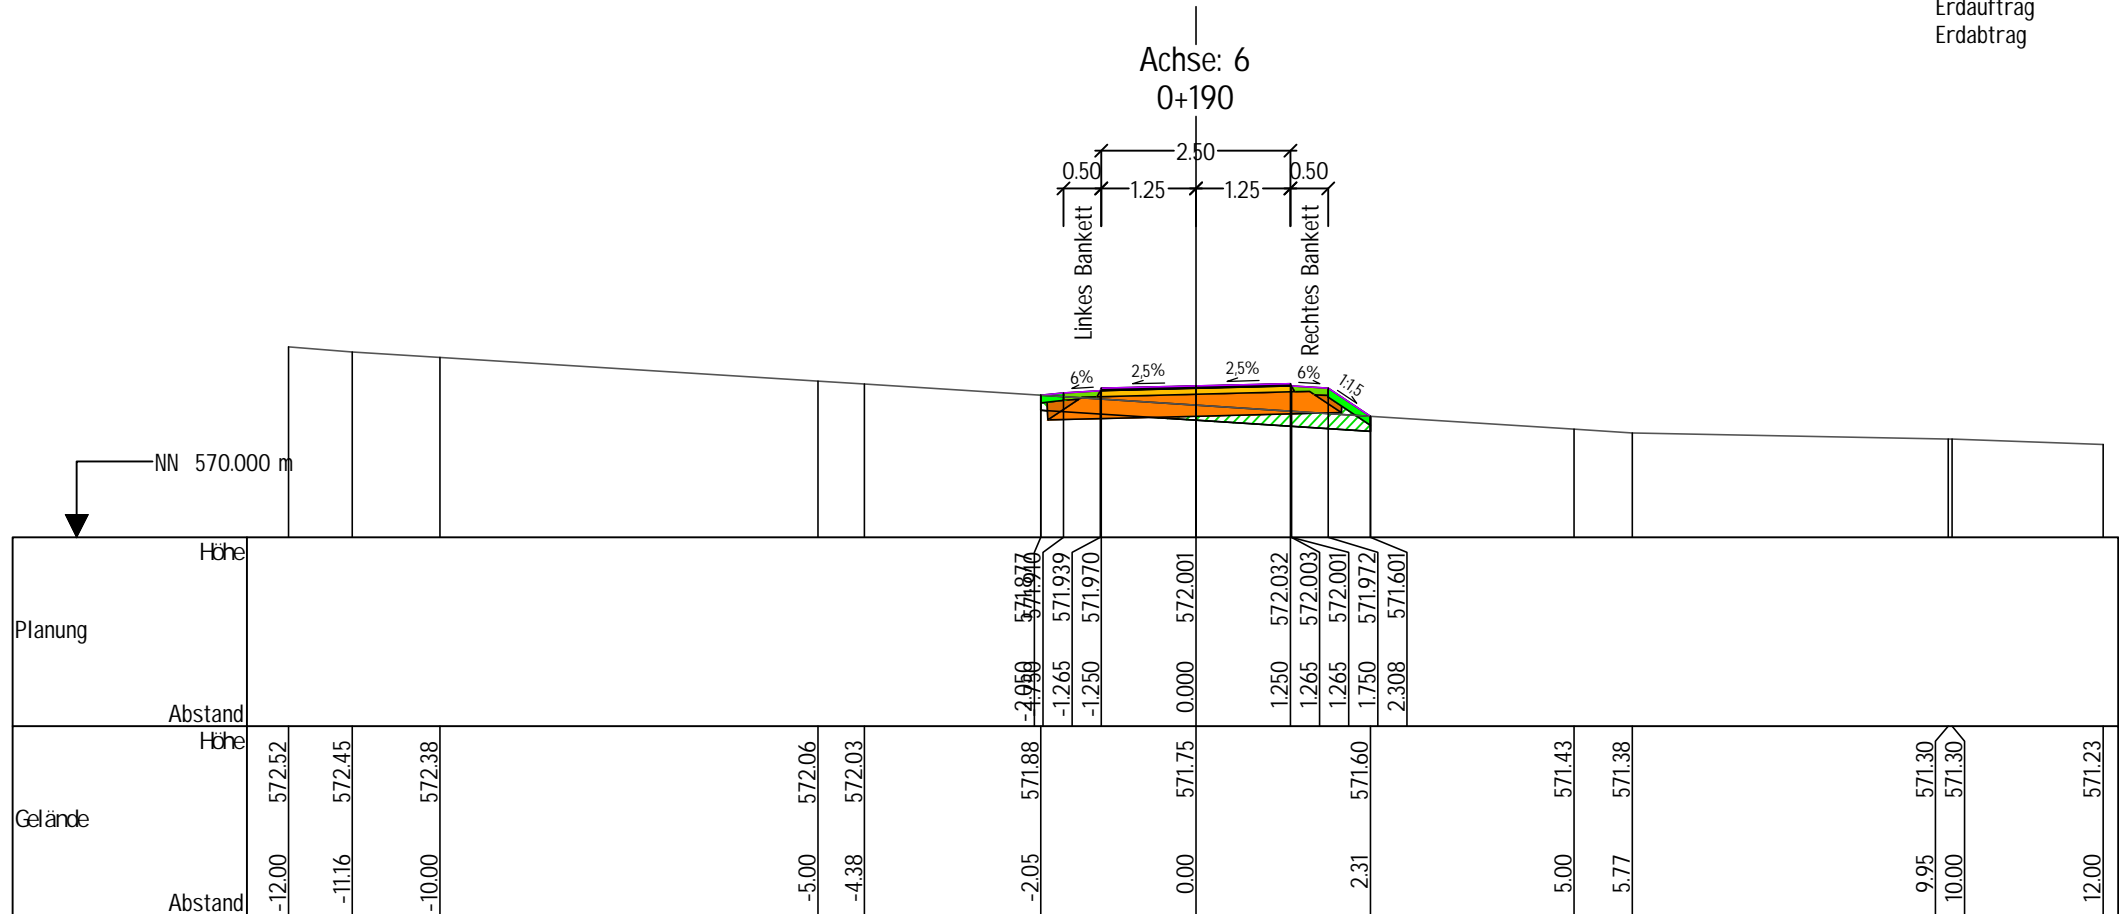
|         |                              |                    |         |           |      |           |            |         |     |
|---------|------------------------------|--------------------|---------|-----------|------|-----------|------------|---------|-----|
| Bauherr | Große Kreisstadt Calw        | Projekt-Nr.        | 0062205 | Unterlage | 14.2 | Blatt Nr. | 6          | Planart | QPR |
| Projekt | Radweg Holzbronn - Stammheim | Maßstab            | 1:100   | Index     | -    | Datum     | 05.12.2025 |         |     |
| Straße  | Abschnitt 3 - Achse 6        | Stationen<br>0+150 |         |           |      |           |            |         |     |

|                     |   |
|---------------------|---|
| Gelände             |    |
| Planung             |    |
| Oberboden - Abtrag  |    |
| Oberboden - Auftrag |    |
| Asphaltdeckschicht  |    |
| Asphalttragschicht  |   |
| Füllboden           |  |
| Schotterrasen       |  |
| Frostschutz         |  |
| Erdauftrag          |  |
| Erdabtrag           |  |














|         |                              |                    |         |           |      |           |            |         |     |
|---------|------------------------------|--------------------|---------|-----------|------|-----------|------------|---------|-----|
| Bauherr | Große Kreisstadt Calw        | Projekt-Nr.        | 0062205 | Unterlage | 14.2 | Blatt Nr. | 7          | Planart | QPR |
| Projekt | Radweg Holzbronn - Stammheim | Maßstab            | 1:100   | Index     | -    | Datum     | 05.12.2025 |         |     |
| Straße  | Abschnitt 3 - Achse 6        | Stationen<br>0+170 |         |           |      |           |            |         |     |

|                     |   |
|---------------------|---|
| Gelände             |    |
| Planung             |    |
| Oberboden - Abtrag  |    |
| Oberboden - Auftrag |    |
| Asphaltdeckschicht  |   |
| Asphalttragschicht  |  |
| Füllboden           |  |
| Schotterrasen       |  |
| Frostschutz         |  |
| Erdauftrag          |  |
| Erdabtrag           |  |














|         |                              |                    |         |           |      |           |            |         |     |
|---------|------------------------------|--------------------|---------|-----------|------|-----------|------------|---------|-----|
| Bauherr | Große Kreisstadt Calw        | Projekt-Nr.        | 0062205 | Unterlage | 14.2 | Blatt Nr. | 8          | Planart | QPR |
| Projekt | Radweg Holzbronn - Stammheim | Maßstab            | 1:100   | Index     | -    | Datum     | 05.12.2025 |         |     |
| Straße  | Abschnitt 3 - Achse 6        | Stationen<br>0+190 |         |           |      |           |            |         |     |




|                     |   |
|---------------------|---|
| Gelände             |    |
| Planung             |    |
| Oberboden - Abtrag  |    |
| Oberboden - Auftrag |    |
| Asphaltdeckschicht  |   |
| Asphalttragschicht  |  |
| Füllboden           |  |
| Schotterrasen       |  |
| Frostschutz         |  |
| Erdauftrag          |  |
| Erdabtrag           |  |







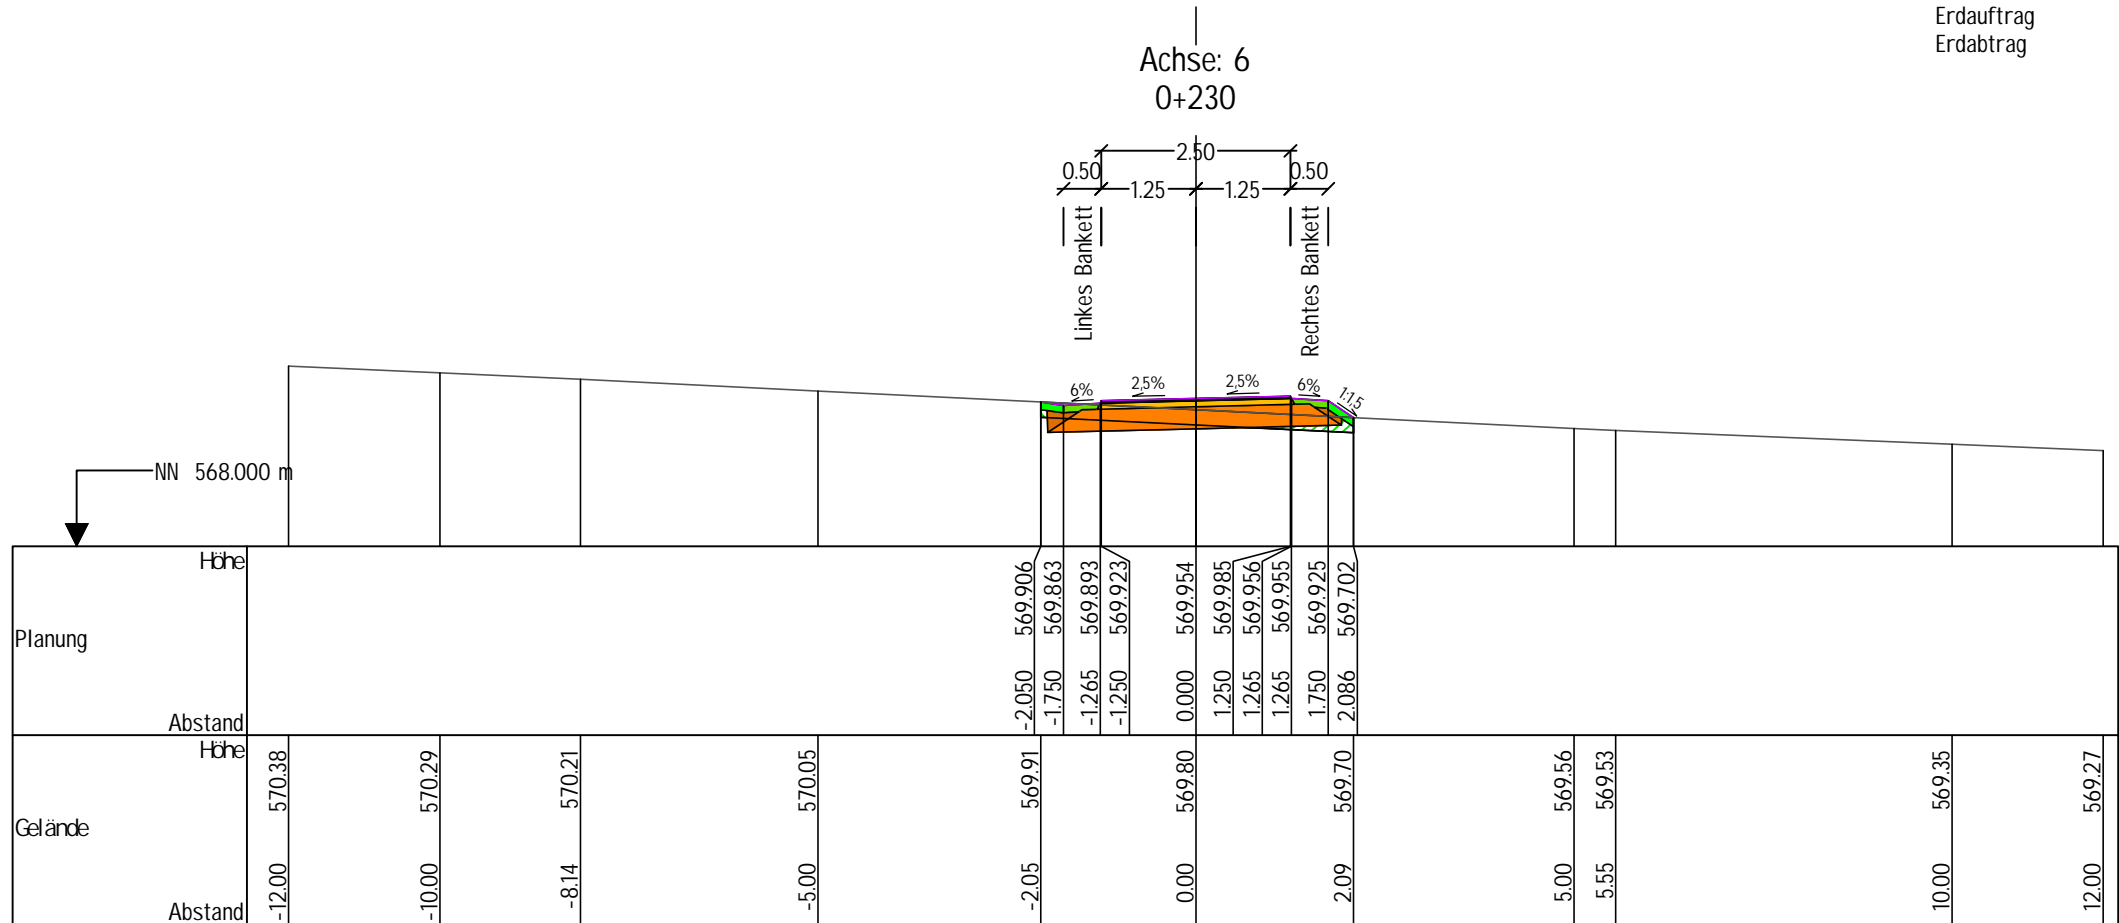






|         |                              |                    |         |           |      |           |            |         |     |
|---------|------------------------------|--------------------|---------|-----------|------|-----------|------------|---------|-----|
| Bauherr | Große Kreisstadt Calw        | Projekt-Nr.        | 0062205 | Unterlage | 14.2 | Blatt Nr. | 9          | Planart | QPR |
| Projekt | Radweg Holzbronn - Stammheim | Maßstab            | 1:100   | Index     | -    | Datum     | 05.12.2025 |         |     |
| Straße  | Abschnitt 3 - Achse 6        | Stationen<br>0+210 |         |           |      |           |            |         |     |

|                     |   |
|---------------------|---|
| Gelände             |    |
| Planung             |    |
| Oberboden - Abtrag  |    |
| Oberboden - Auftrag |    |
| Asphaltdeckschicht  |   |
| Asphalttragschicht  |  |
| Füllboden           |  |
| Schotterrasen       |  |
| Frostschutz         |  |
| Erdauftrag          |  |
| Erdabtrag           |  |



|         |                              |                    |         |           |      |           |            |         |     |
|---------|------------------------------|--------------------|---------|-----------|------|-----------|------------|---------|-----|
| Bauherr | Große Kreisstadt Calw        | Projekt-Nr.        | 0062205 | Unterlage | 14.2 | Blatt Nr. | 10         | Planart | QPR |
| Projekt | Radweg Holzbronn - Stammheim | Maßstab            | 1:100   | Index     | -    | Datum     | 05.12.2025 |         |     |
| Straße  | Abschnitt 3 - Achse 6        | Stationen<br>0+230 |         |           |      |           |            |         |     |

|                     |   |
|---------------------|---|
| Gelände             |    |
| Planung             |    |
| Oberboden - Abtrag  |    |
| Oberboden - Auftrag |    |
| Asphaltdeckschicht  |    |
| Asphalttragschicht  |   |
| Füllboden           |  |
| Schotterrasen       |  |
| Frostschutz         |  |
| Erdauftrag          |  |
| Erdabtrag           |  |



|         |                              |                    |         |           |      |           |            |         |     |
|---------|------------------------------|--------------------|---------|-----------|------|-----------|------------|---------|-----|
| Bauherr | Große Kreisstadt Calw        | Projekt-Nr.        | 0062205 | Unterlage | 14.2 | Blatt Nr. | 11         | Planart | QPR |
| Projekt | Radweg Holzbronn - Stammheim | Maßstab            | 1:100   | Index     | -    | Datum     | 05.12.2025 |         |     |
| Straße  | Abschnitt 3 - Achse 6        | Stationen<br>0+250 |         |           |      |           |            |         |     |