










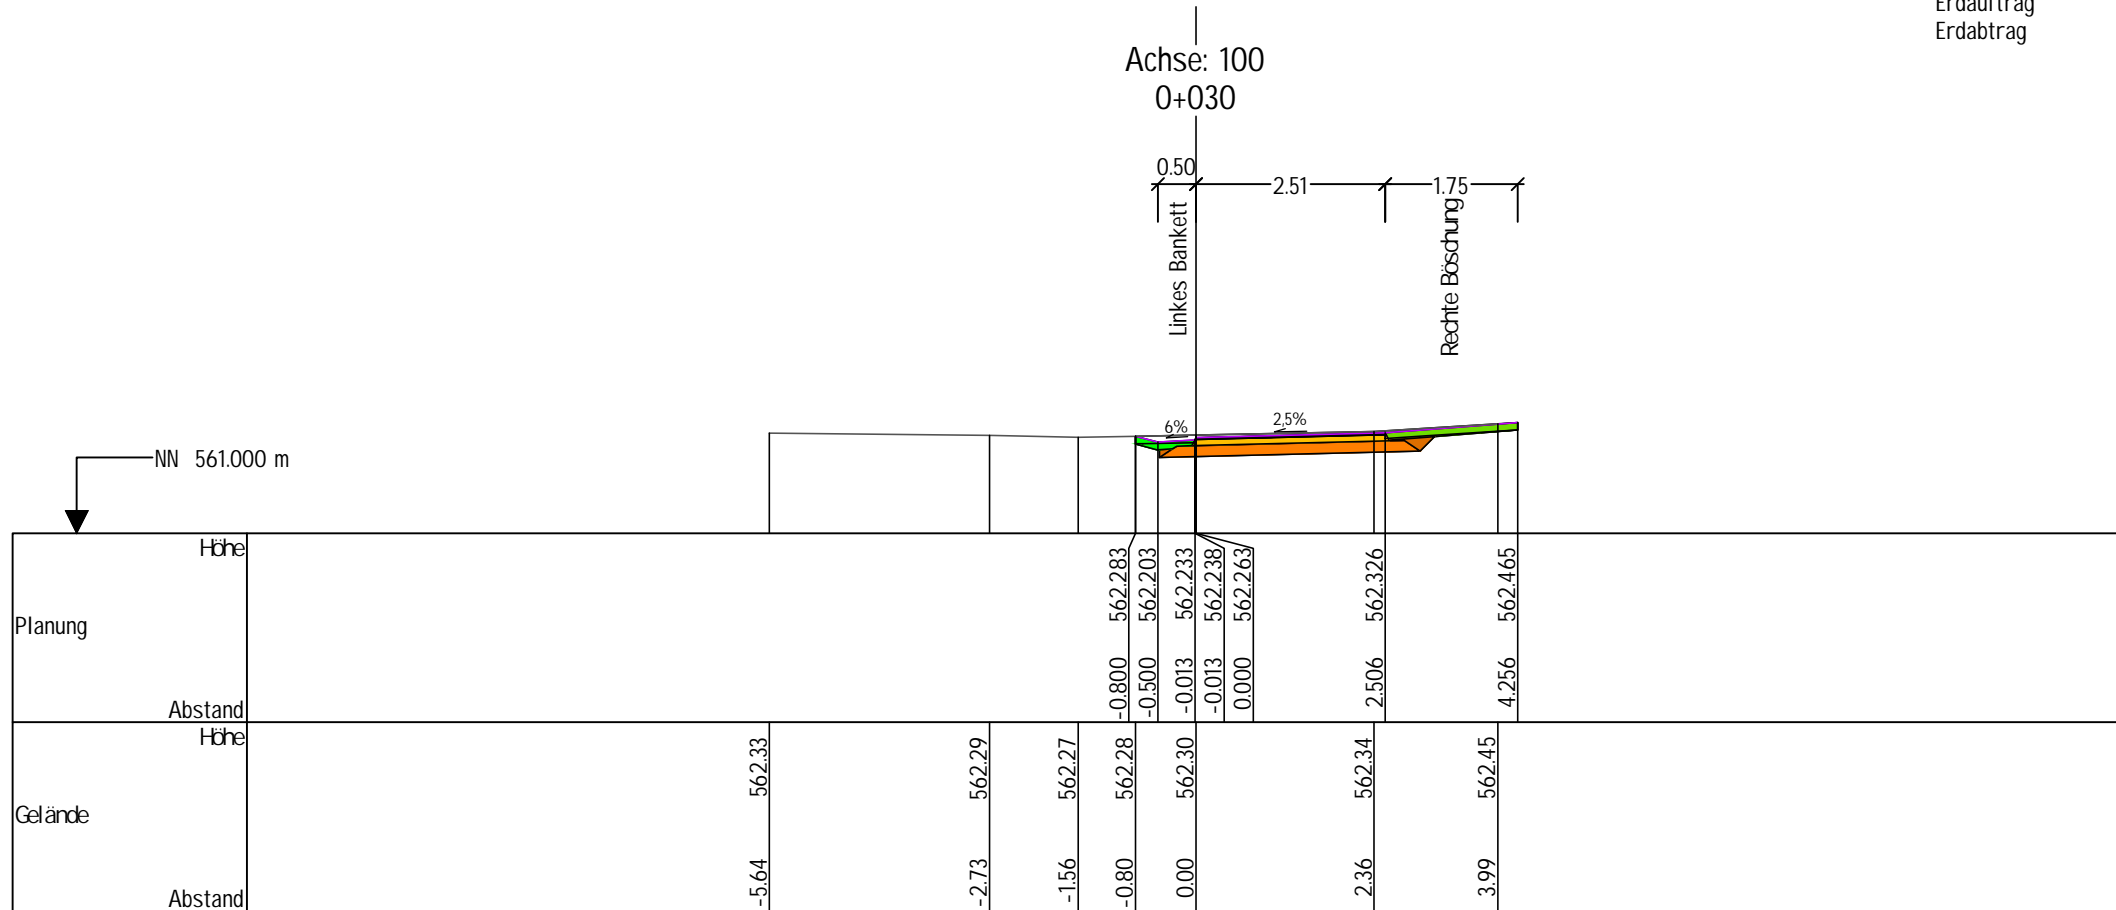











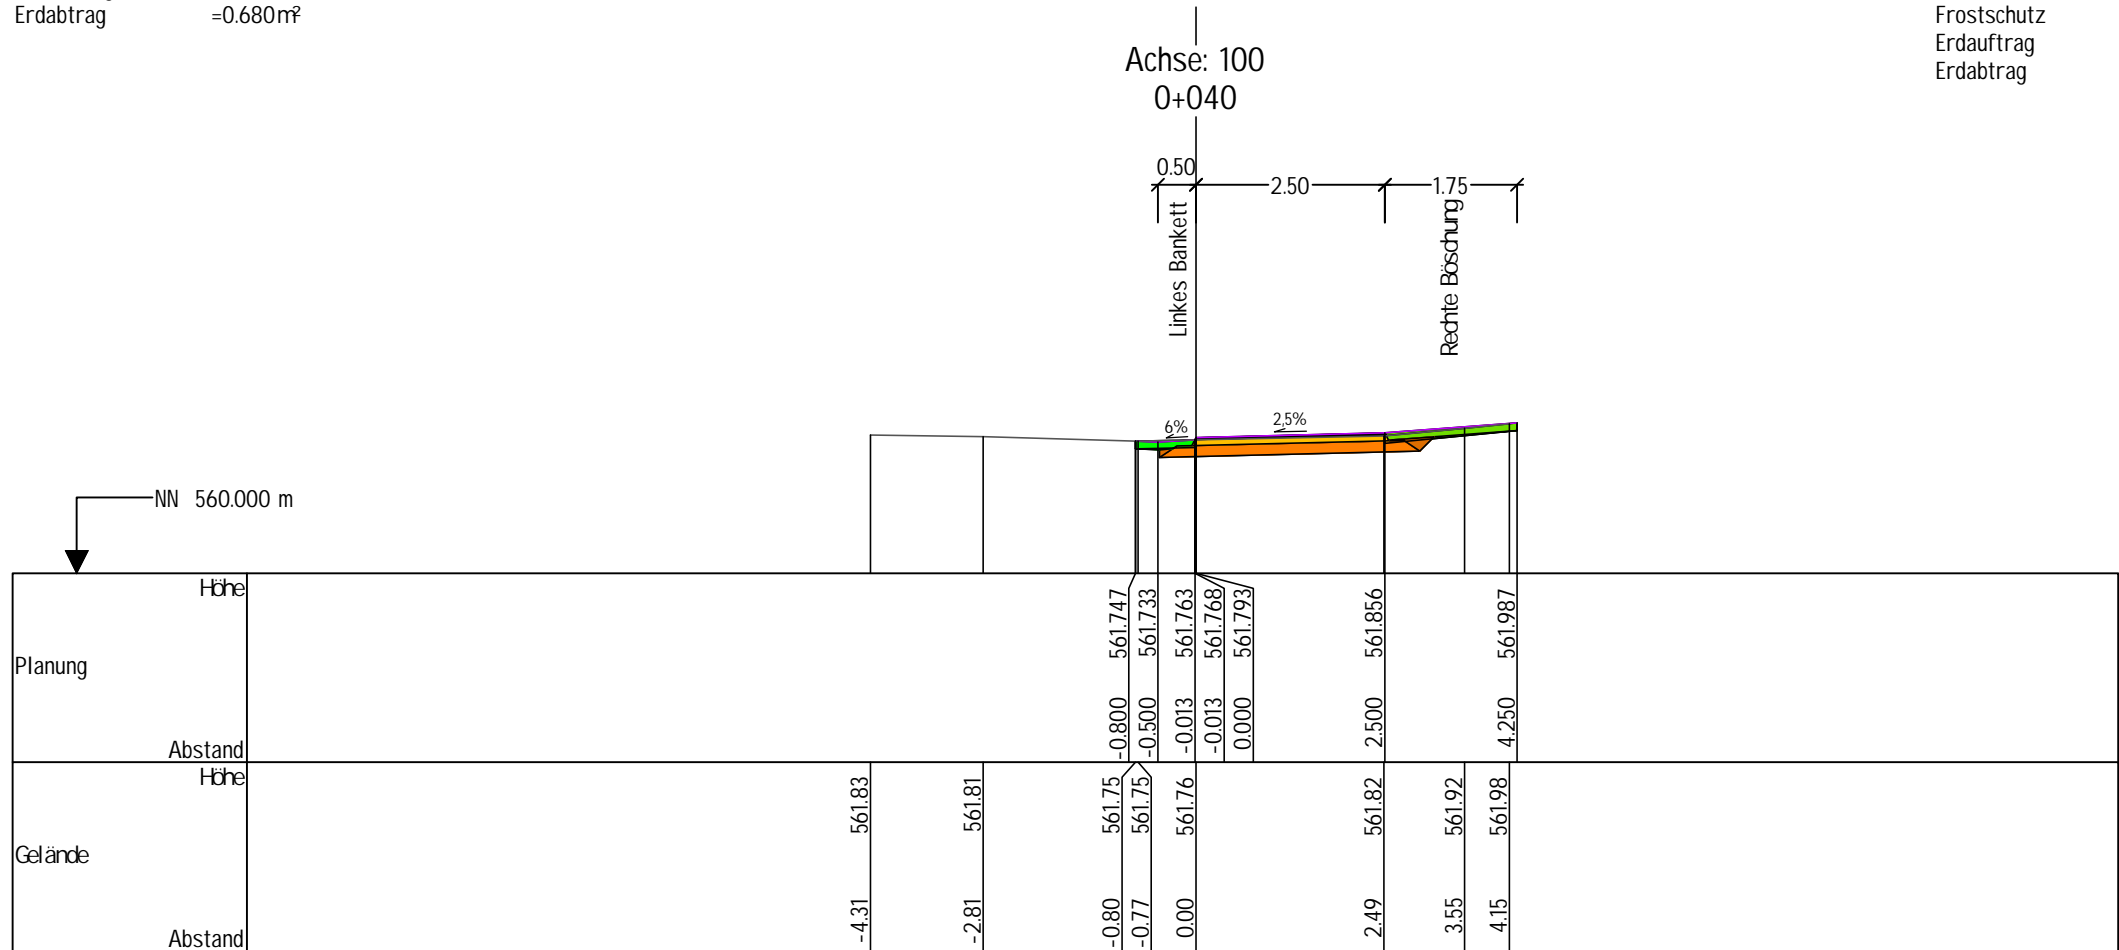


Bauherr Große Kreisstadt Calw	Projekt-Nr. 0062205	Unterlage 14.3	Blatt Nr. 1	Planart QPR
Projekt Radweg Holzbronn - Stammheim	Maßstab 1:100	Index -	Datum 05.12.2025	
Straße Abschnitt 5 - Achse 100	Stationen 0+020			












Gelände	
Planung	
Oberboden - Abtrag	
Oberboden - Auftrag	
Asphaltdeckschicht	
Asphalttragschicht	
Füllboden	
Schotterrasen	
Frostschutz	
Erdauftrag	
Erdabtrag	




Gelände	
Planung	
Oberboden - Abtrag	
Oberboden - Auftrag	
Asphaltdeckschicht	
Asphalttragschicht	
Füllboden	
Schotterrasen	
Frostschutz	
Erdauftrag	
Erdabtrag	







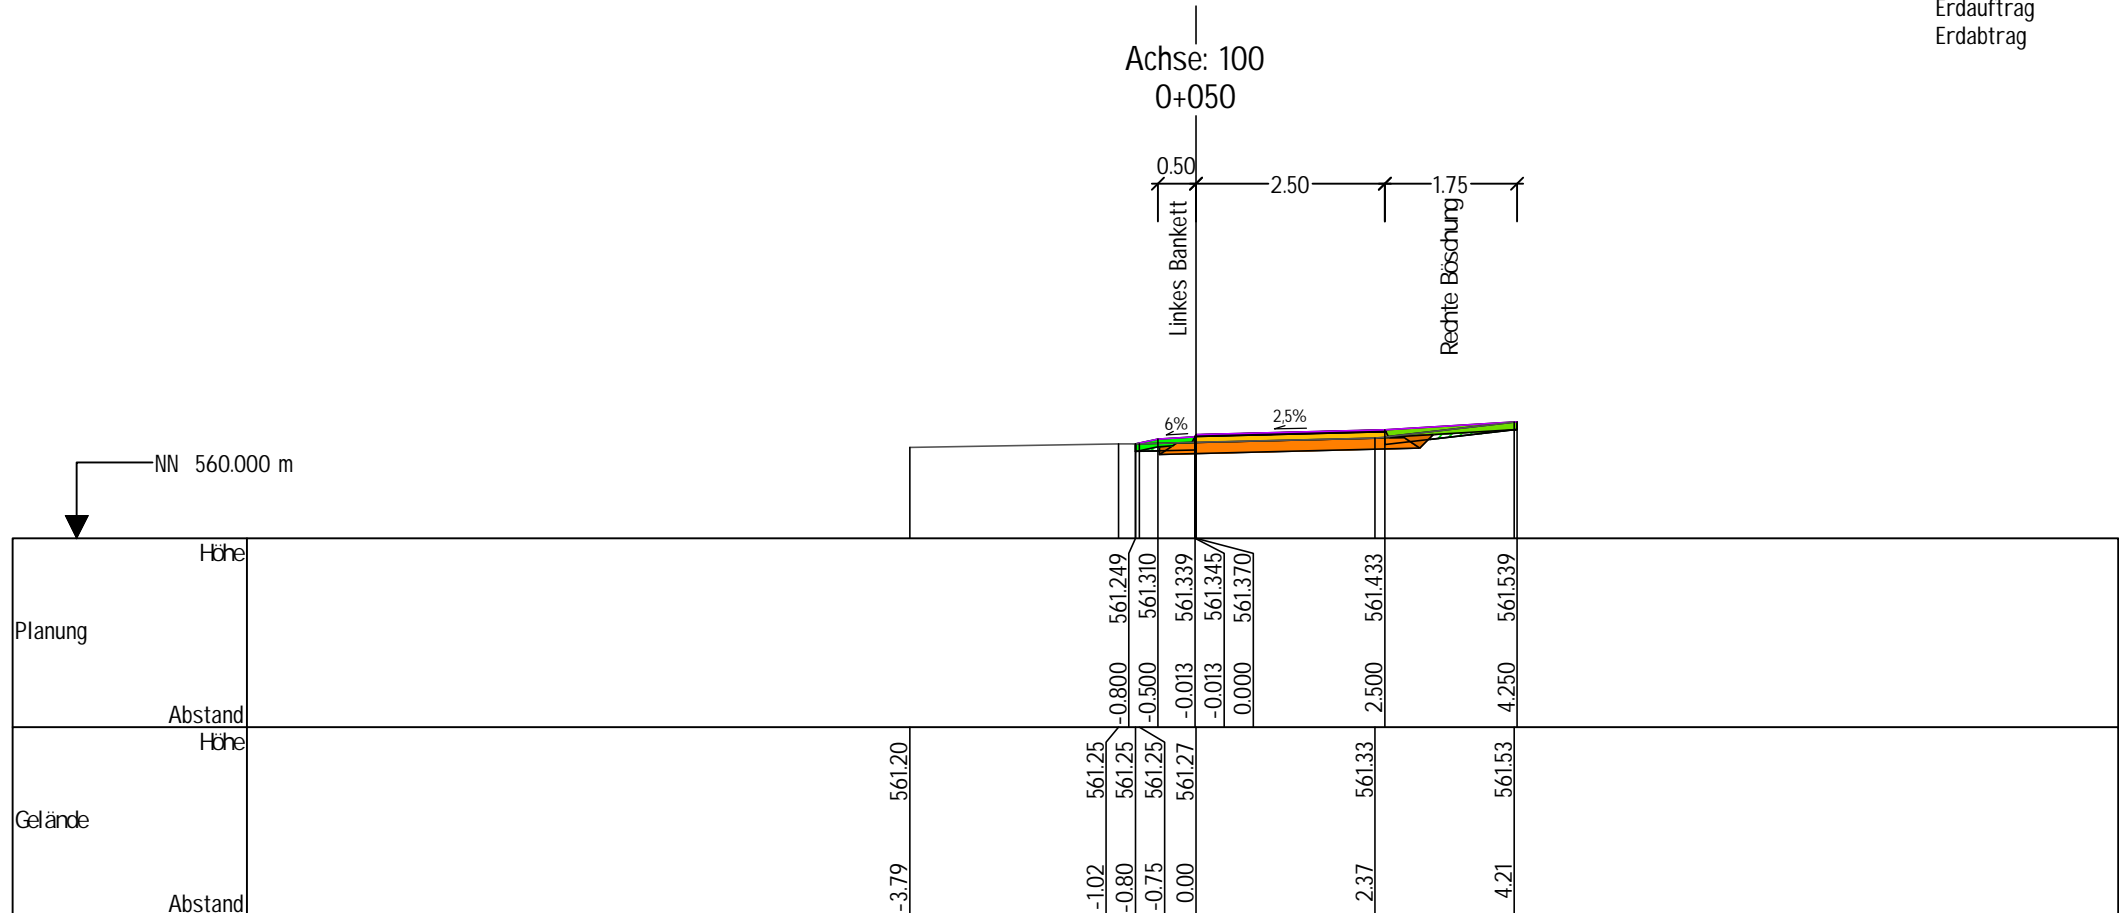






Bauherr	Große Kreisstadt Calw	Projekt-Nr.	0062205	Unterlage	14.3	Blatt Nr.	3	Planart	QPR
Projekt	Radweg Holzbronn - Stammheim	Maßstab	1:100	Index	-	Datum	05.12.2025		
Straße	Abschnitt 5 - Achse 100	Stationen 0+040							

Gelände	
Planung	
Oberboden - Abtrag	
Oberboden - Auftrag	
Asphaltdeckschicht	
Asphalttragschicht	
Füllboden	
Schotterrasen	
Frostschutz	
Erdauftrag	
Erdabtrag	














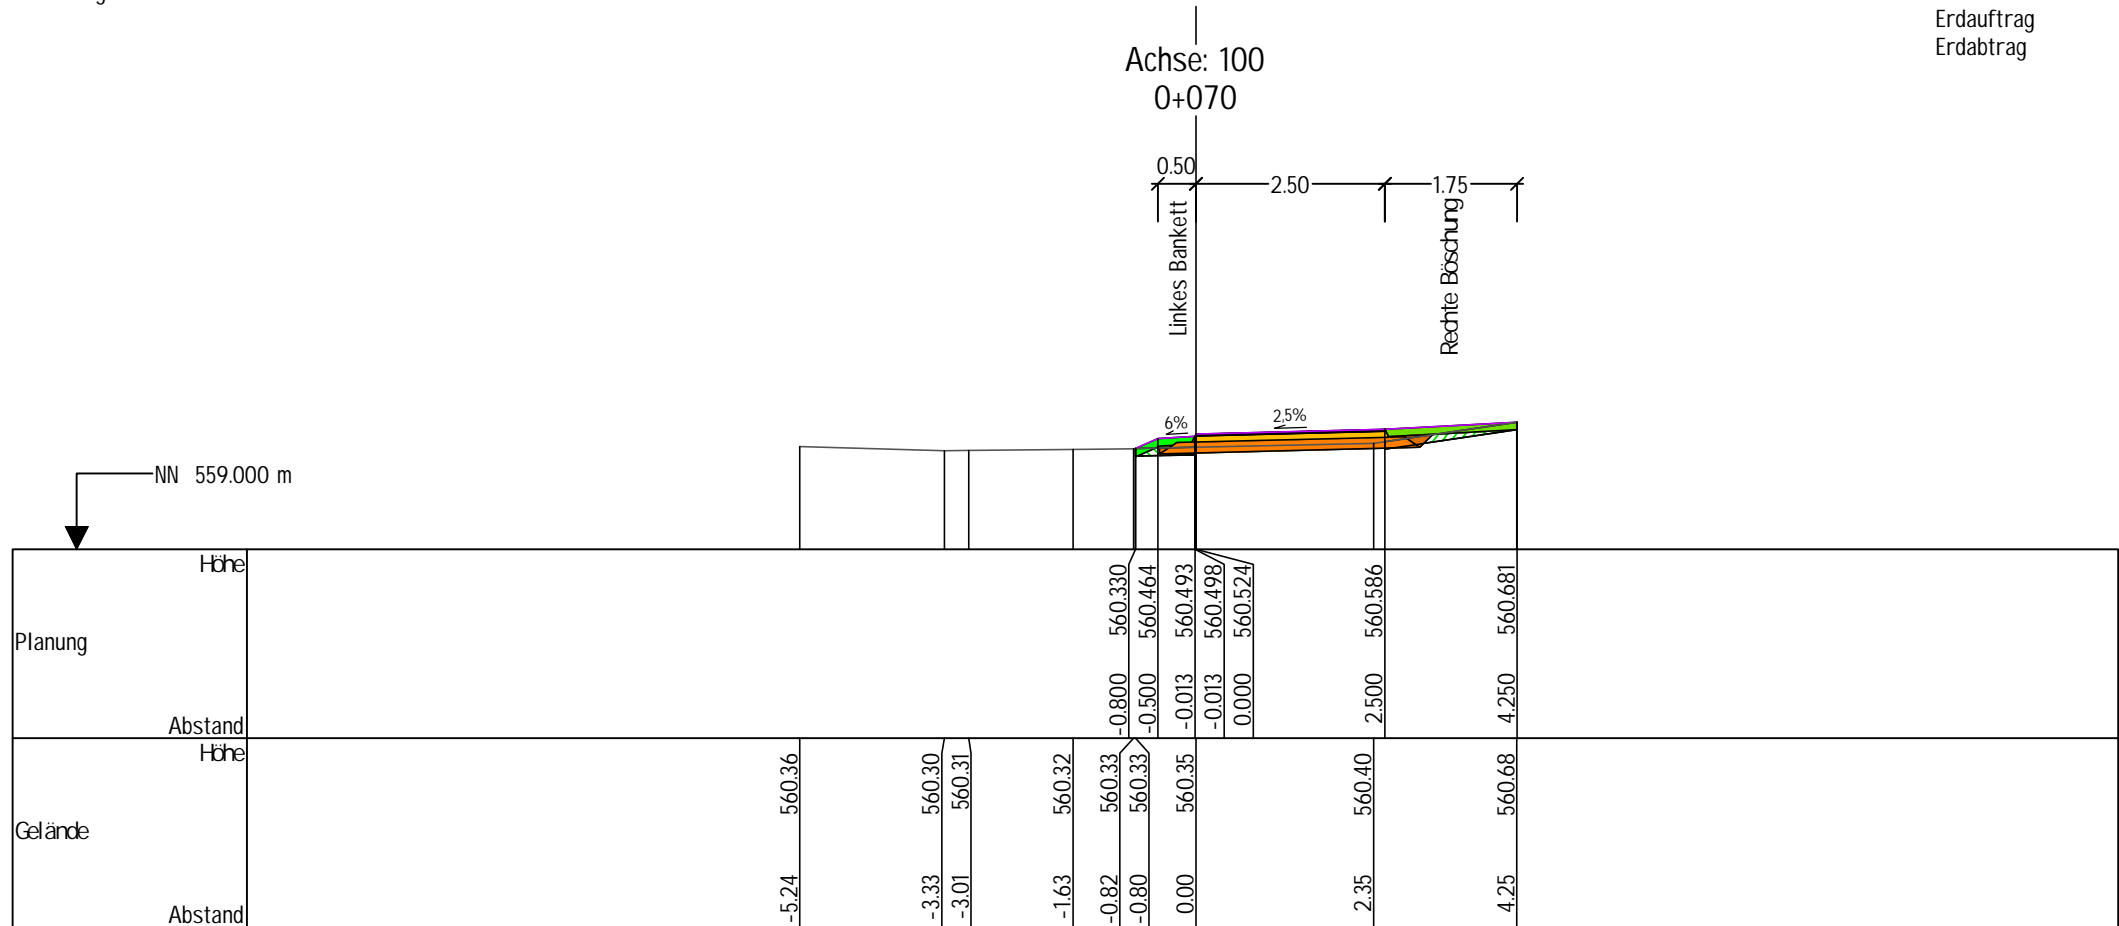
Bauherr	Große Kreisstadt Calw	Projekt-Nr.	0062205	Unterlage	14.3	Blatt Nr.	4	Planart	QPR
Projekt	Radweg Holzbronn - Stammheim	Maßstab	1:100	Index	-	Datum	05.12.2025		
Straße	Abschnitt 5 - Achse 100	Stationen 0+050							












Gelände	
Planung	
Oberboden - Abtrag	
Oberboden - Auftrag	
Asphaltdeckschicht	
Asphalttragschicht	
Füllboden	
Schotterrasen	
Frostschutz	
Erdauftrag	
Erdabtrag	




Bauherr	Große Kreisstadt Calw	Projekt-Nr.	0062205	Unterlage	14.3	Blatt Nr.	5	Planart	QPR
Projekt	Radweg Holzbronn - Stammheim	Maßstab	1:100	Index	-	Datum	05.12.2025		
Straße	Abschnitt 5 - Achse 100	Stationen 0+060							







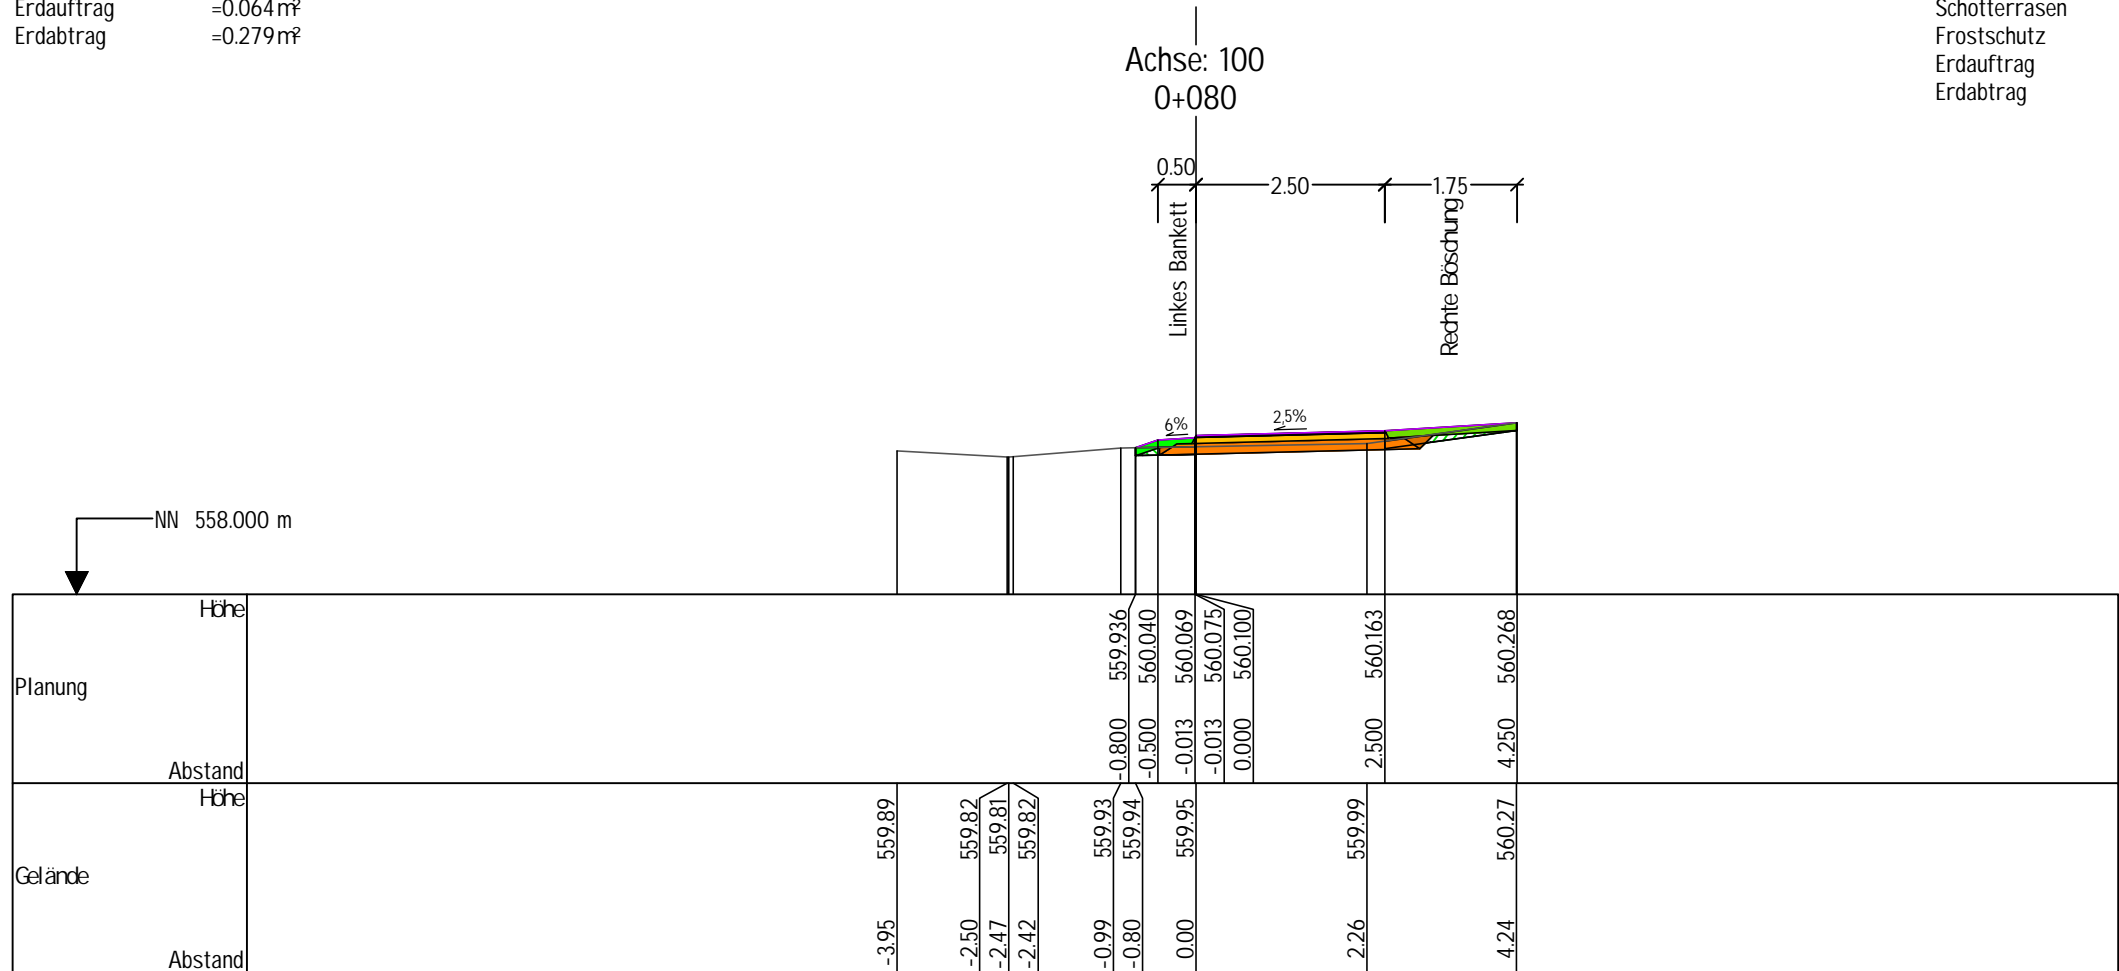




Gelände	
Planung	
Oberboden - Abtrag	
Oberboden - Auftrag	
Asphaltdeckschicht	
Asphalttragschicht	
Füllboden	
Schotterrasen	
Frostschutz	
Erdauftrag	
Erdabtrag	



Gelände	
Planung	
Oberboden - Abtrag	
Oberboden - Auftrag	
Asphaltdeckschicht	
Asphalttragschicht	
Füllboden	
Schotterrasen	
Frostschutz	
Erdauftrag	
Erdabtrag	














Bauherr	Große Kreisstadt Calw	Projekt-Nr.	0062205	Unterlage	14.3	Blatt Nr.	7	Planart	QPR
Projekt	Radweg Holzbronn - Stammheim	Maßstab	1:100	Index	-	Datum	05.12.2025		
Straße	Abschnitt 5 - Achse 100	Stationen 0+080							


Gelände	
Planung	
Oberboden - Abtrag	
Oberboden - Auftrag	
Asphaltdeckschicht	
Asphalttragschicht	
Füllboden	
Schotterrasen	
Frostschutz	
Erdauftrag	
Erdabtrag	









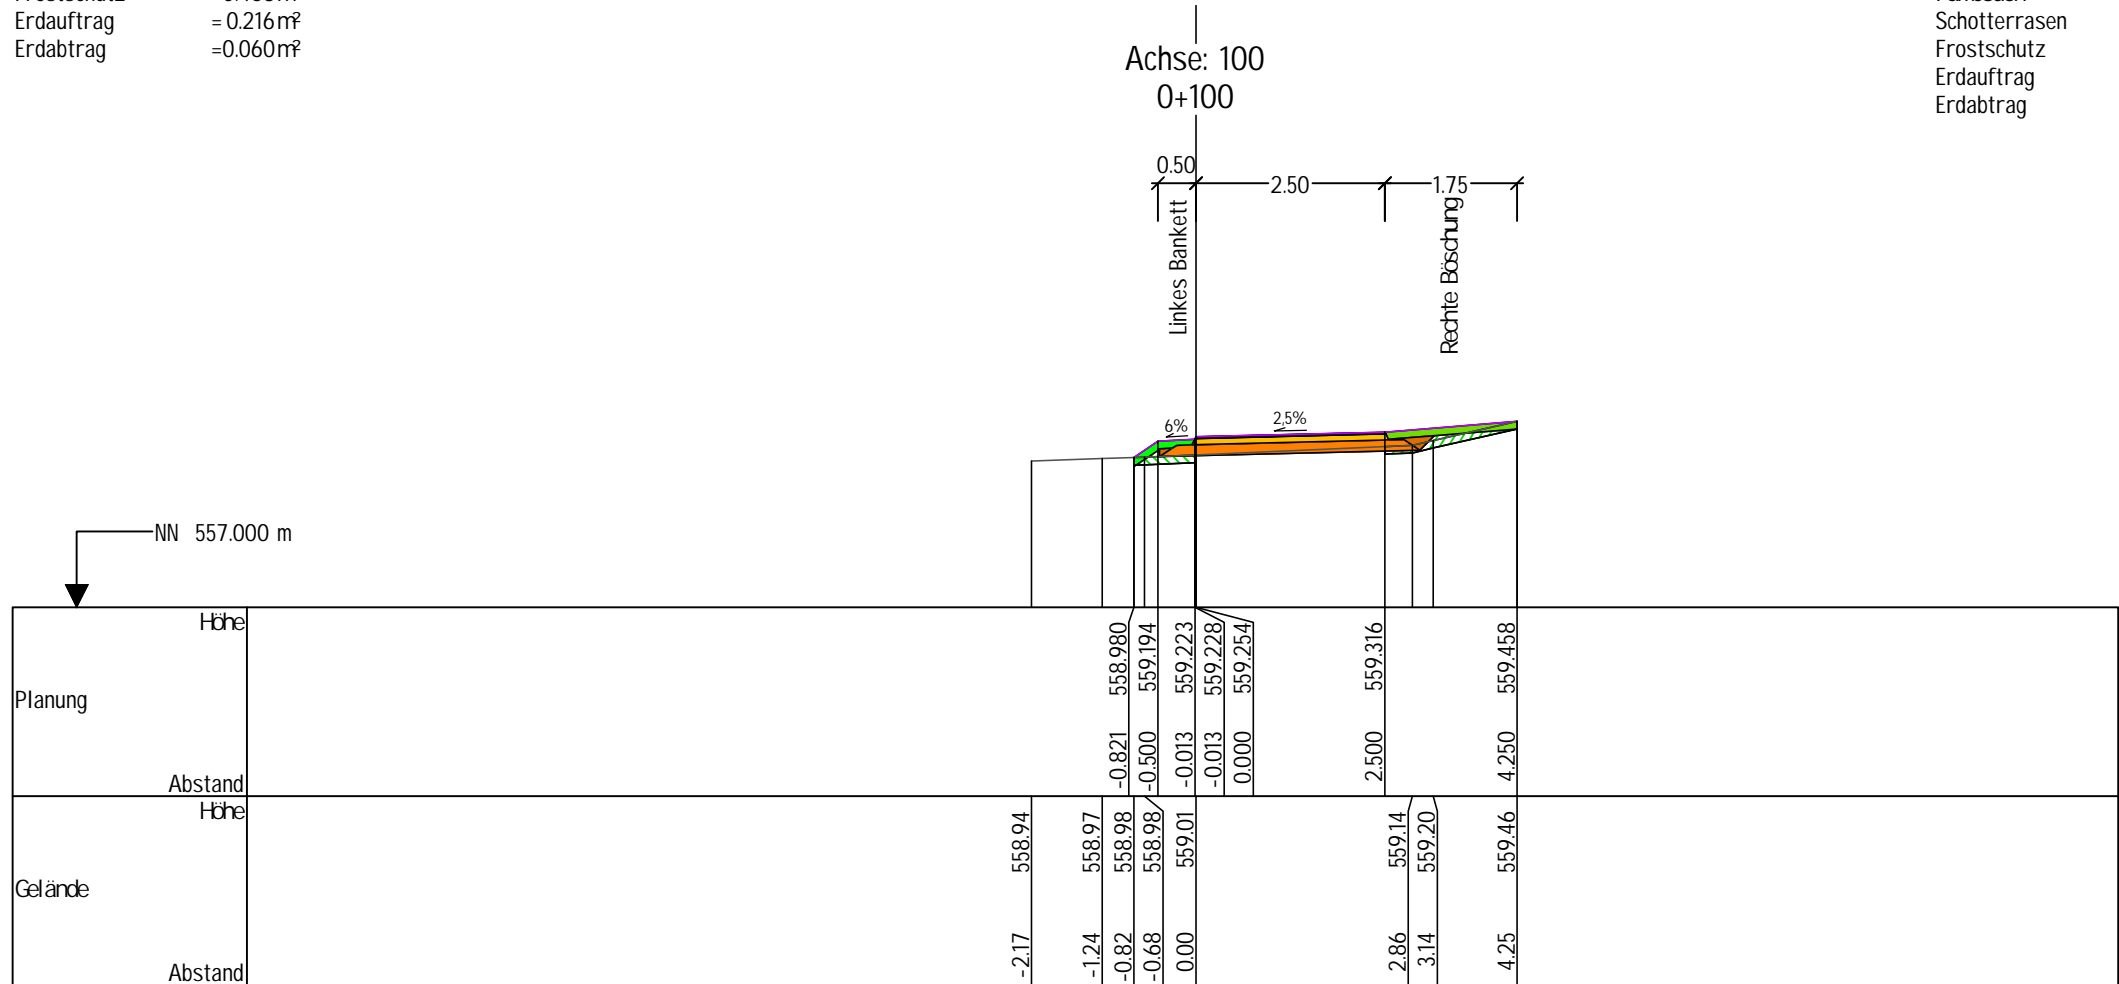




Bauherr	Große Kreisstadt Calw	Projekt-Nr.	0062205	Unterlage	14.3	Blatt Nr.	8	Planart	QPR
Projekt	Radweg Holzbronn - Stammheim	Maßstab	1:100	Index	-	Datum	05.12.2025		
Straße	Abschnitt 5 - Achse 100	Stationen 0+090							




Gelände	
Planung	
Oberboden - Abtrag	
Oberboden - Auftrag	
Asphaltdeckschicht	
Asphalttragschicht	
Füllboden	
Schotterrasen	
Frostschutz	
Erdauftrag	
Erdabtrag	







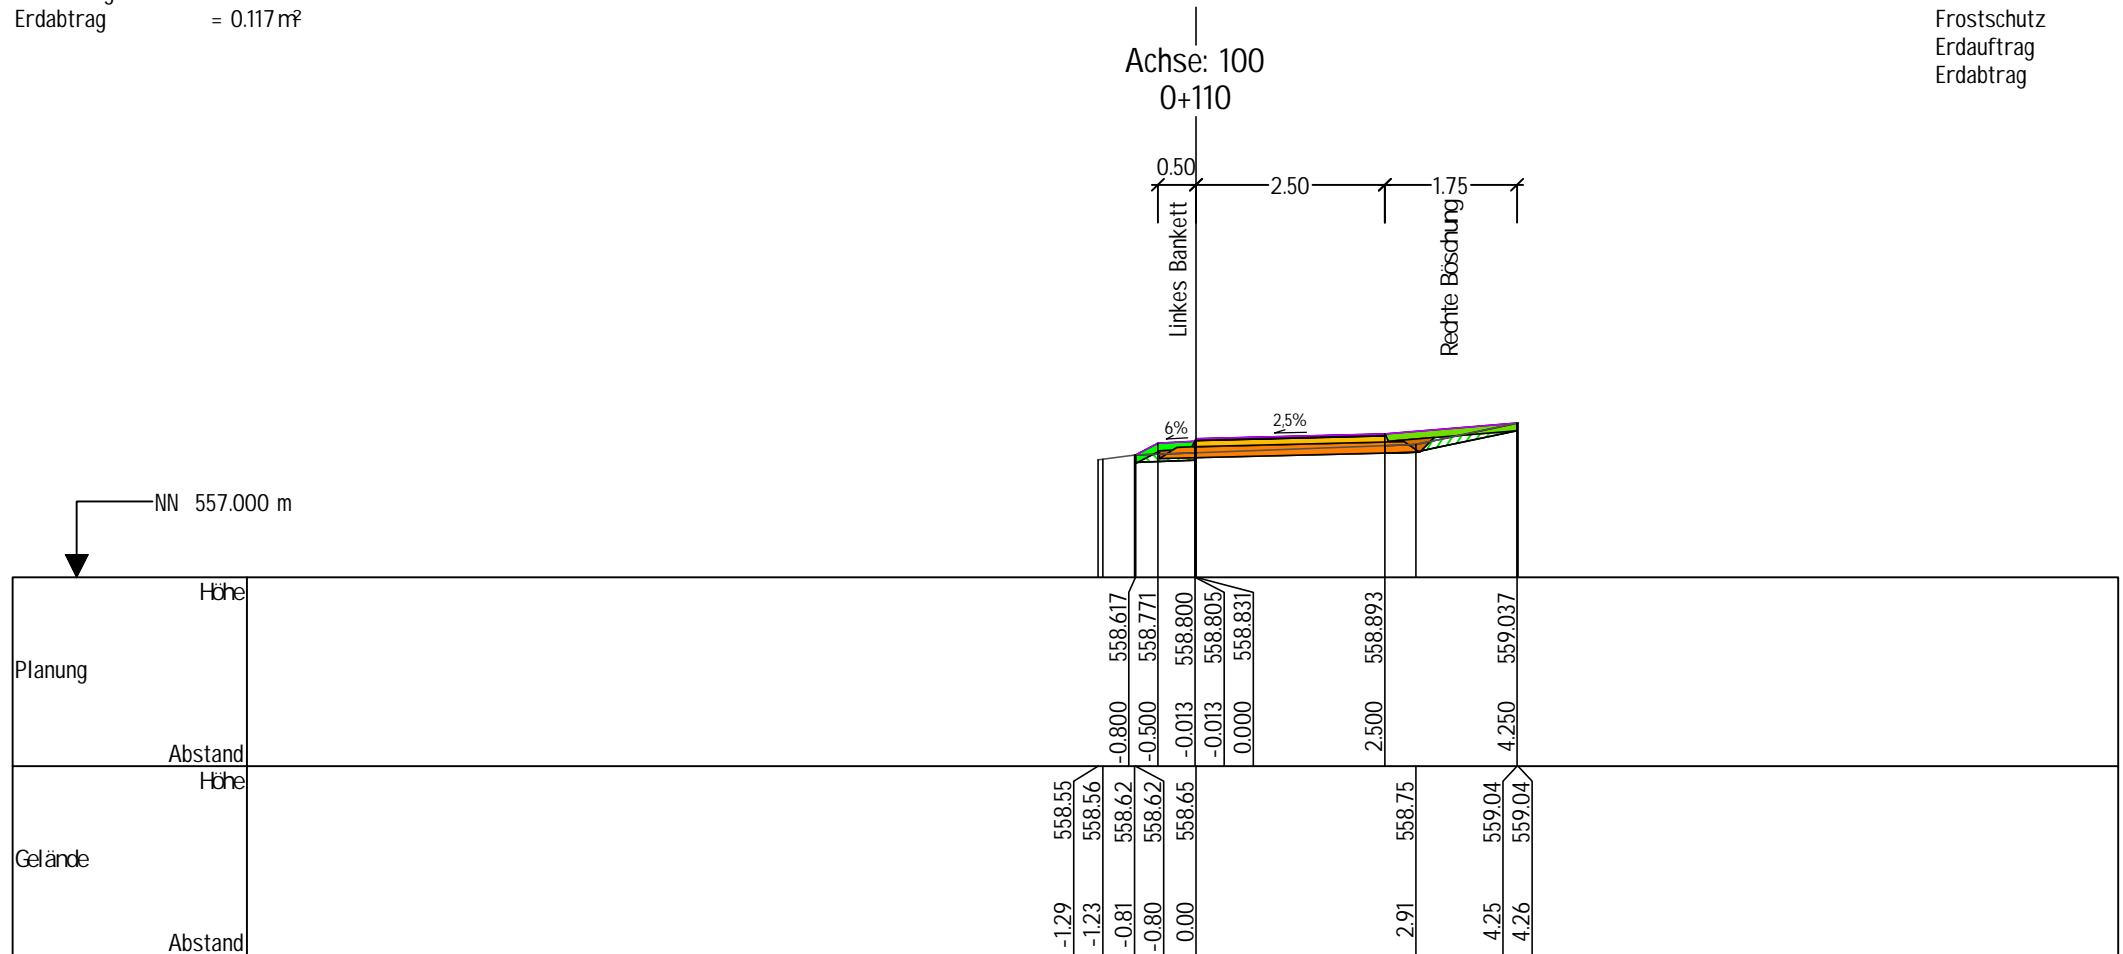






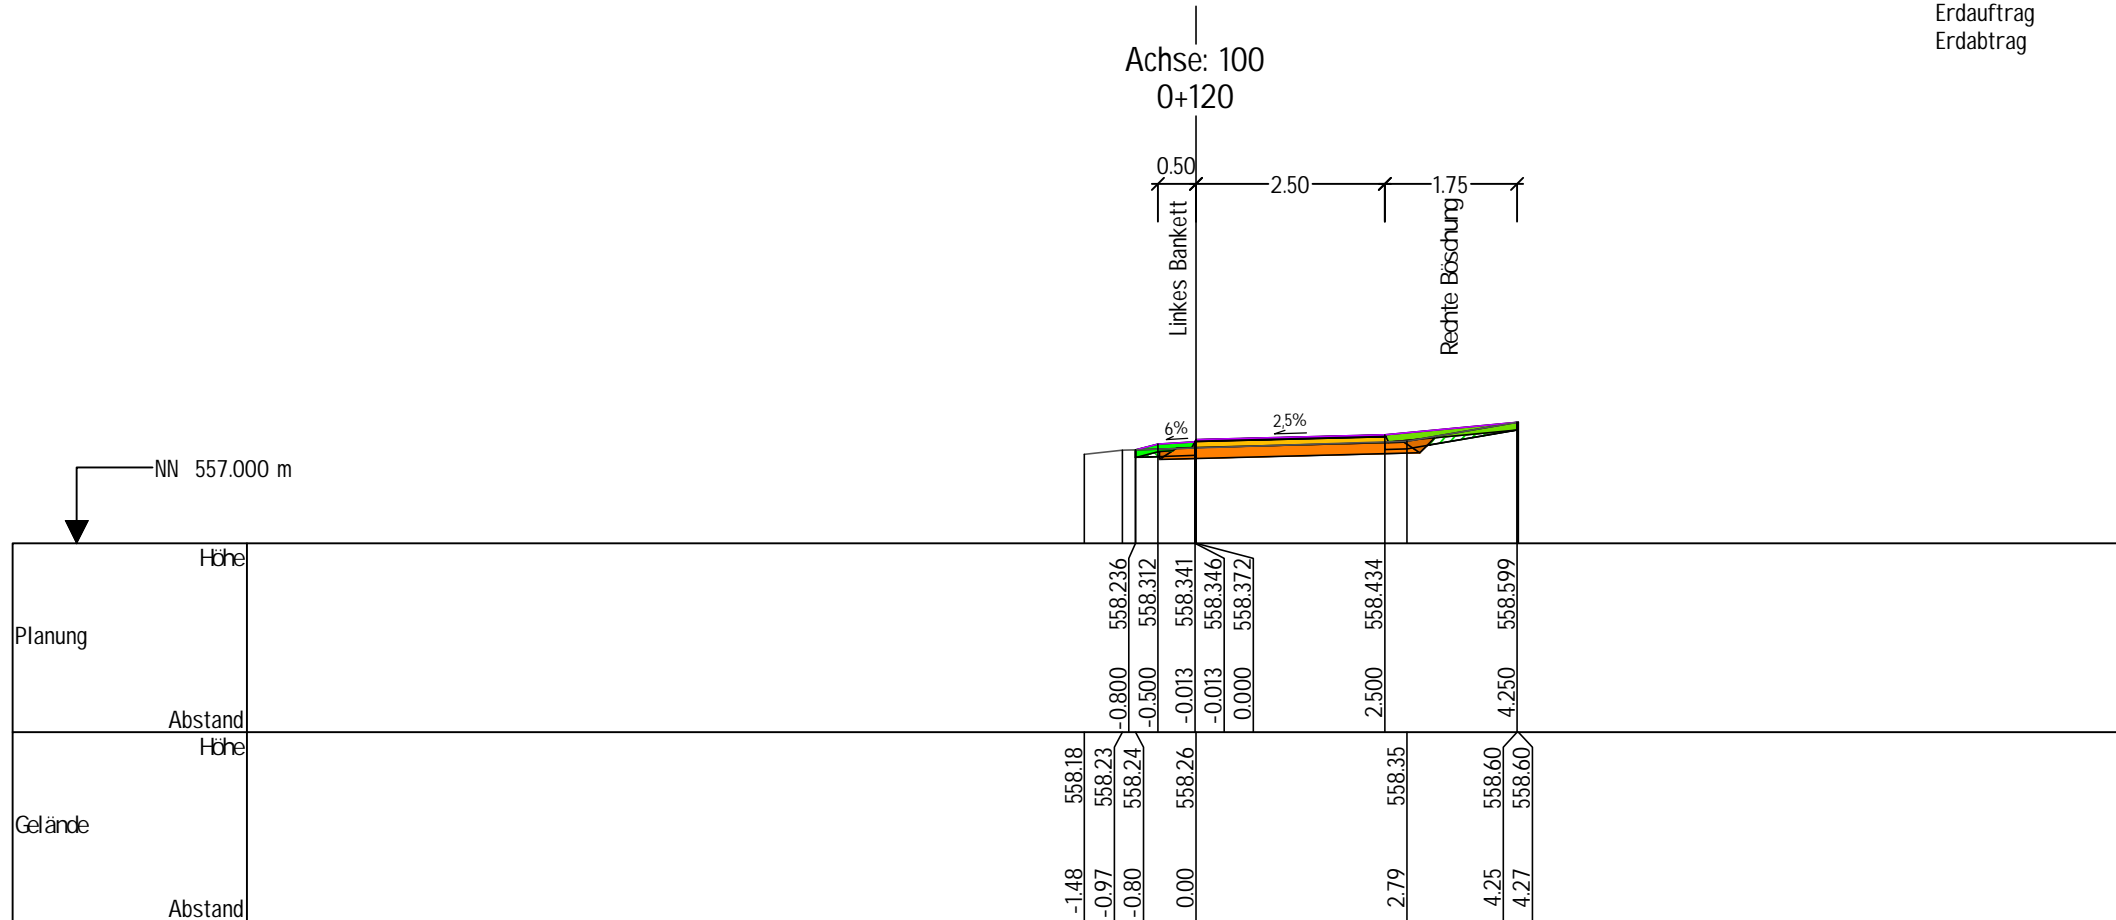
Bauherr	Große Kreisstadt Calw	Projekt-Nr.	0062205	Unterlage	14.3	Blatt Nr.	9	Planart	QPR
Projekt	Radweg Holzbronn - Stammheim	Maßstab	1:100	Index	-	Datum	05.12.2025		
Straße	Abschnitt 5 - Achse 100	Stationen 0+100							












Gelände	
Planung	
Oberboden - Abtrag	
Oberboden - Auftrag	
Asphaltdeckschicht	
Asphalttragschicht	
Füllboden	
Schotterrasen	
Frostschutz	
Erdauftrag	
Erdabtrag	



Bauherr	Große Kreisstadt Calw	Projekt-Nr.	0062205	Unterlage	14.3	Blatt Nr.	10	Planart	QPR
Projekt	Radweg Holzbronn - Stammheim	Maßstab	1:100	Index	-	Datum	05.12.2025		
Straße	Abschnitt 5 - Achse 100	Stationen 0+110							

Gelände	
Planung	
Oberboden - Abtrag	
Oberboden - Auftrag	
Asphaltdeckschicht	
Asphalttragschicht	
Füllboden	
Schotterrasen	
Frostschutz	
Erdauftrag	
Erdabtrag	



Gelände	
Planung	
Oberboden - Abtrag	
Oberboden - Auftrag	
Asphaltdeckschicht	
Asphalttragschicht	
Füllboden	
Schotterrasen	
Frostschutz	
Erdauftrag	
Erdabtrag	



Bauherr	Große Kreisstadt Calw	Projekt-Nr.	0062205	Unterlage	14.3	Blatt Nr.	12	Planart	QPR
Projekt	Radweg Holzbronn - Stammheim	Maßstab	1:100	Index	-	Datum	05.12.2025		
Straße	Abschnitt 5 - Achse 100	Stationen 0+130							