






















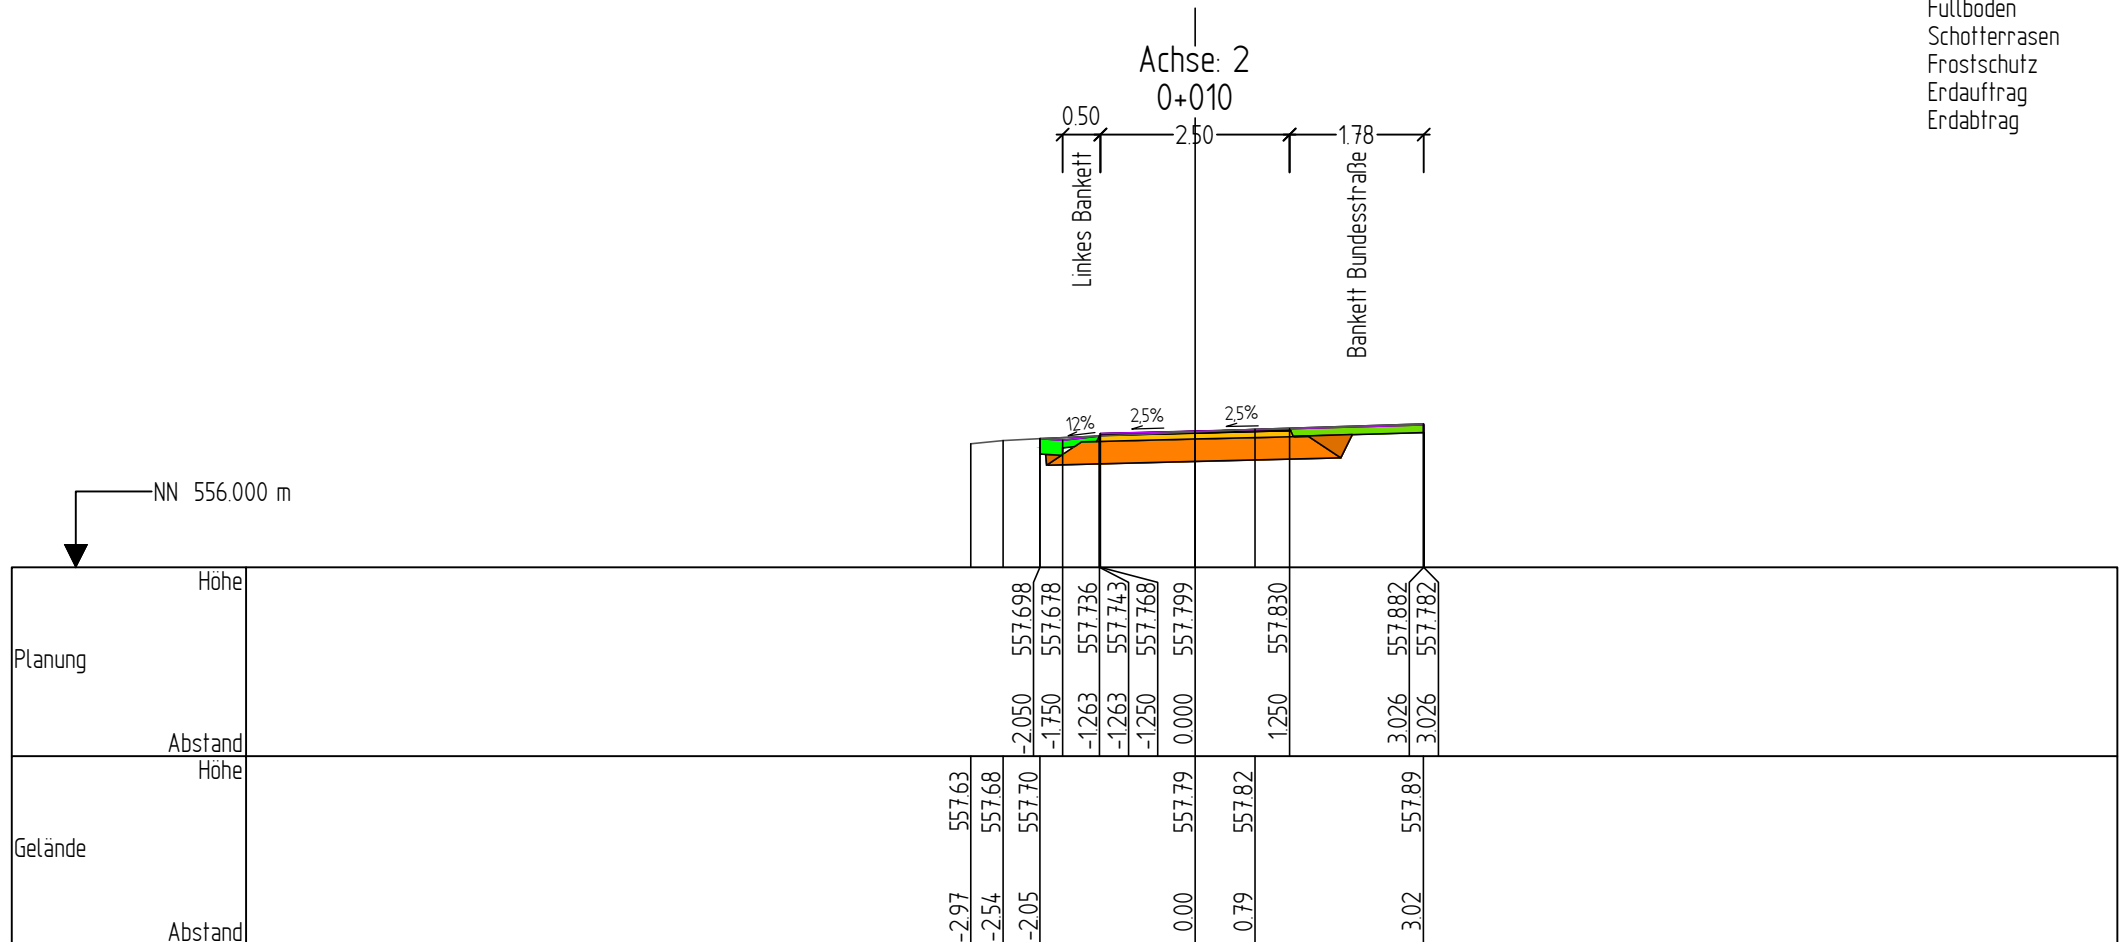








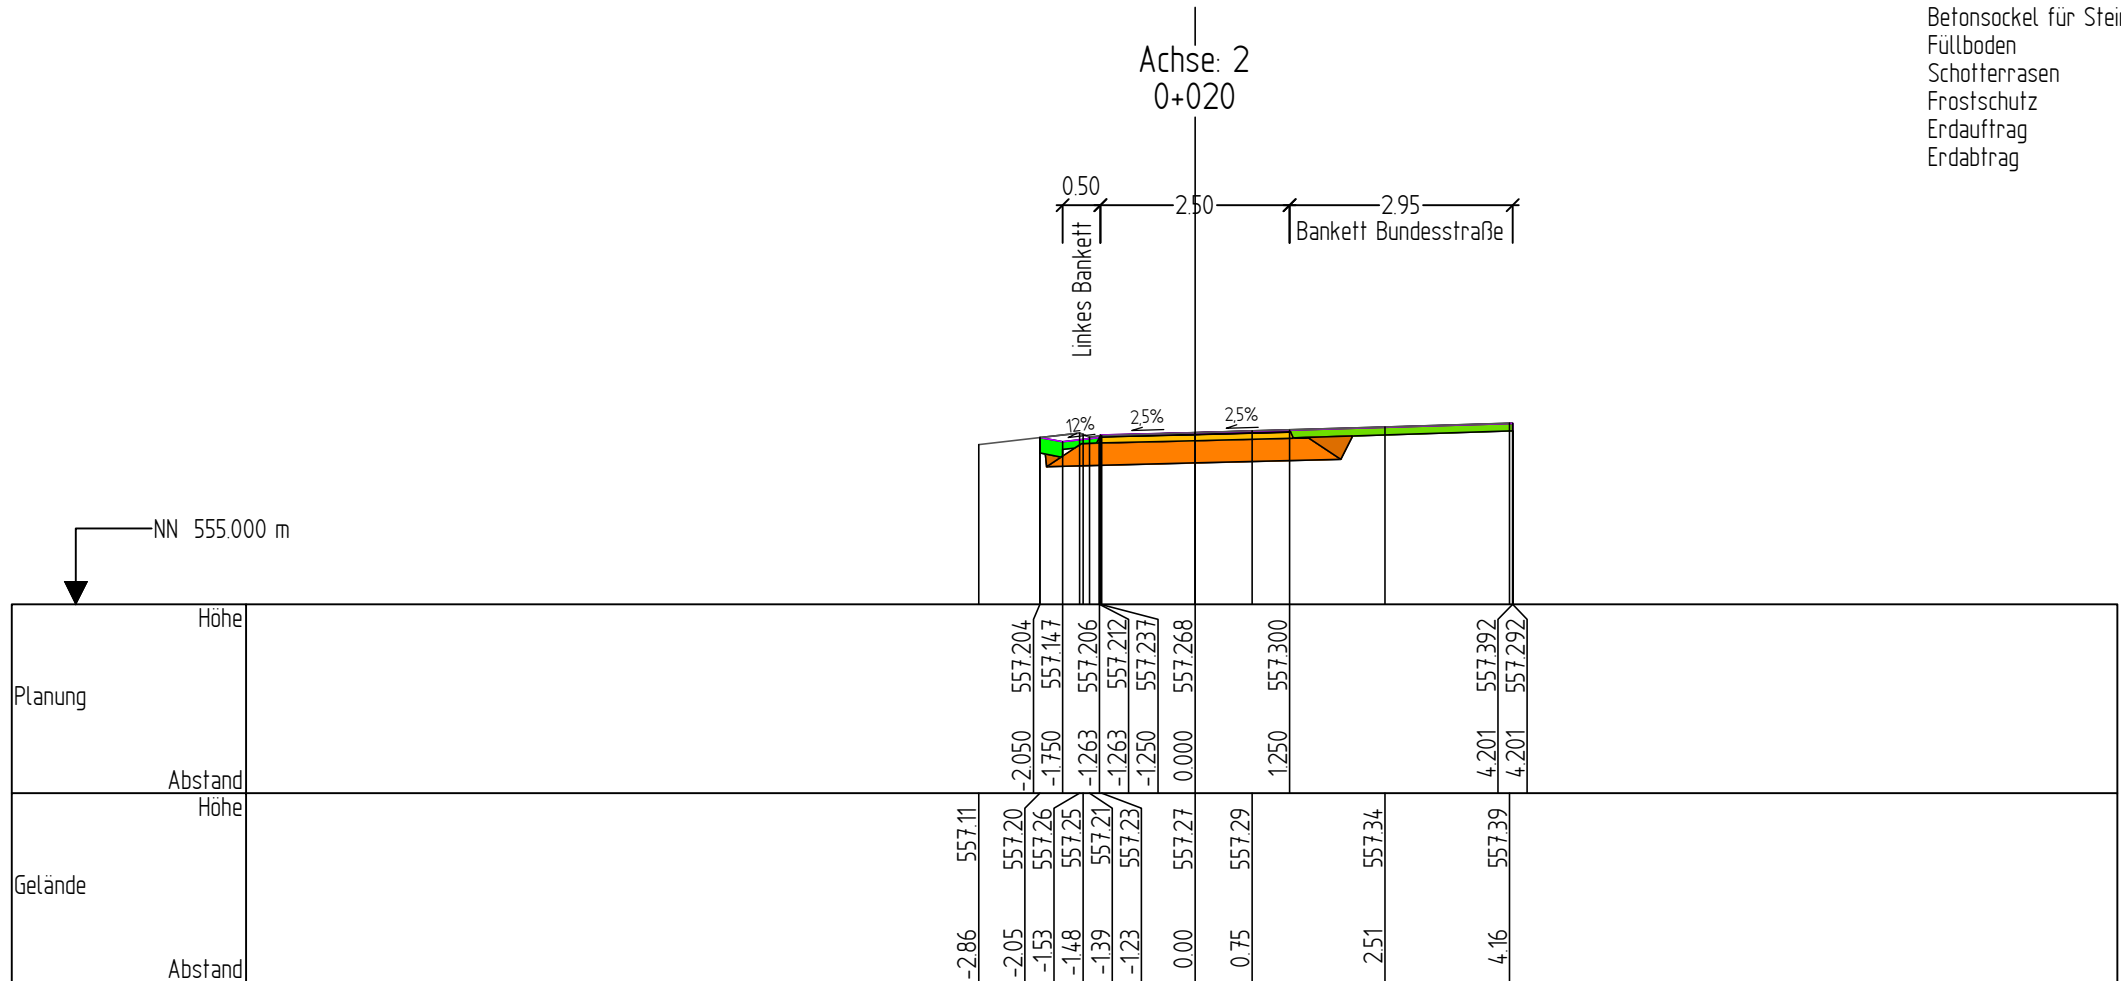

Gelände	
Planung	
Oberboden - Auftrag	
Asphaltdeckschicht	
Asphalttragschicht	
Schottertragschicht	
Stein	
Betonsockel für Stein	
Füllboden	
Schotterrasen	
Frostschutz	
Erdauftrag	
Erdabtrag	




Bauherr	Große Kreisstadt Calw	Projekt-Nr.	0062205	Unterlage	14.4	Blatt Nr.	1	Planart	QPR
Projekt	Radweg Holzbronn - Stammheim	Maßstab	1:100	Index	-	Datum	05.12.2025		
Straße	Abschnitt 5 - Achse 2	Stationen 0+010							







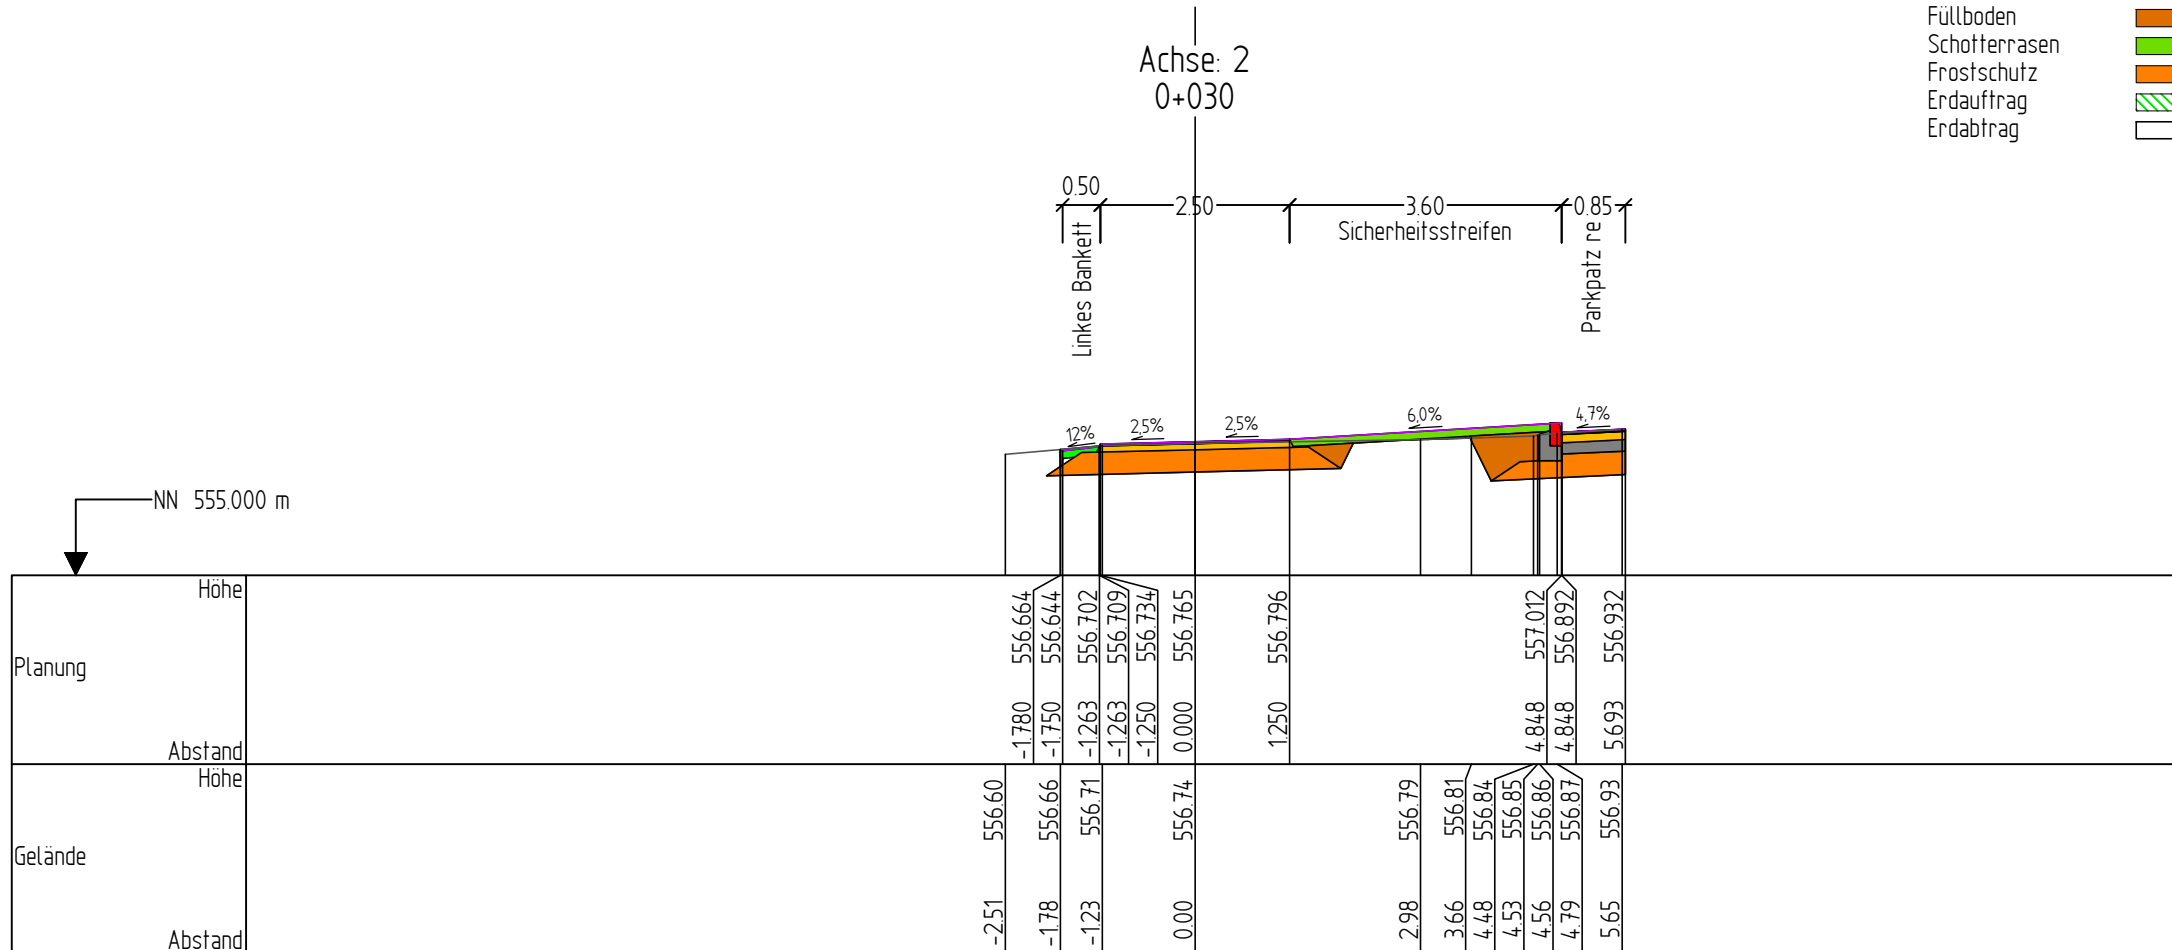




Gelände	
Planung	
Oberboden – Auftrag	
Asphaltdeckschicht	
Asphalttragschicht	
Schottertragschicht	
Stein	
Betonsockel für Stein	
Füllboden	
Schotterrasen	
Frostschutz	
Erdauftrag	
Erdabtrag	




Gelände	
Planung	
Oberboden - Auftrag	
Asphaltdeckschicht	
Asphalttragschicht	
Schottertragschicht	
Stein	
Betonsockel für Stein	
Füllboden	
Schotterrasen	
Frostschutz	
Erdauftrag	
Erdabtrag	



Bauherr	Große Kreisstadt Calw	Projekt-Nr.	0062205	Unterlage	14.4	Blatt Nr.	3	Planart	QPR
Projekt	Radweg Holzbronn - Stammheim	Maßstab	1:100	Index	-	Datum	05.12.2025		
Straße	Abschnitt 5 - Achse 2	Stationen							0+030


Gelände	
Planung	
Oberboden - Auftrag	
Asphaltdeckschicht	
Asphalttragschicht	
Schottertragschicht	
Stein	
Betonsockel für Stein	
Füllboden	
Schotterrasen	
Frostschutz	
Erdauftrag	
Erdabtrag	

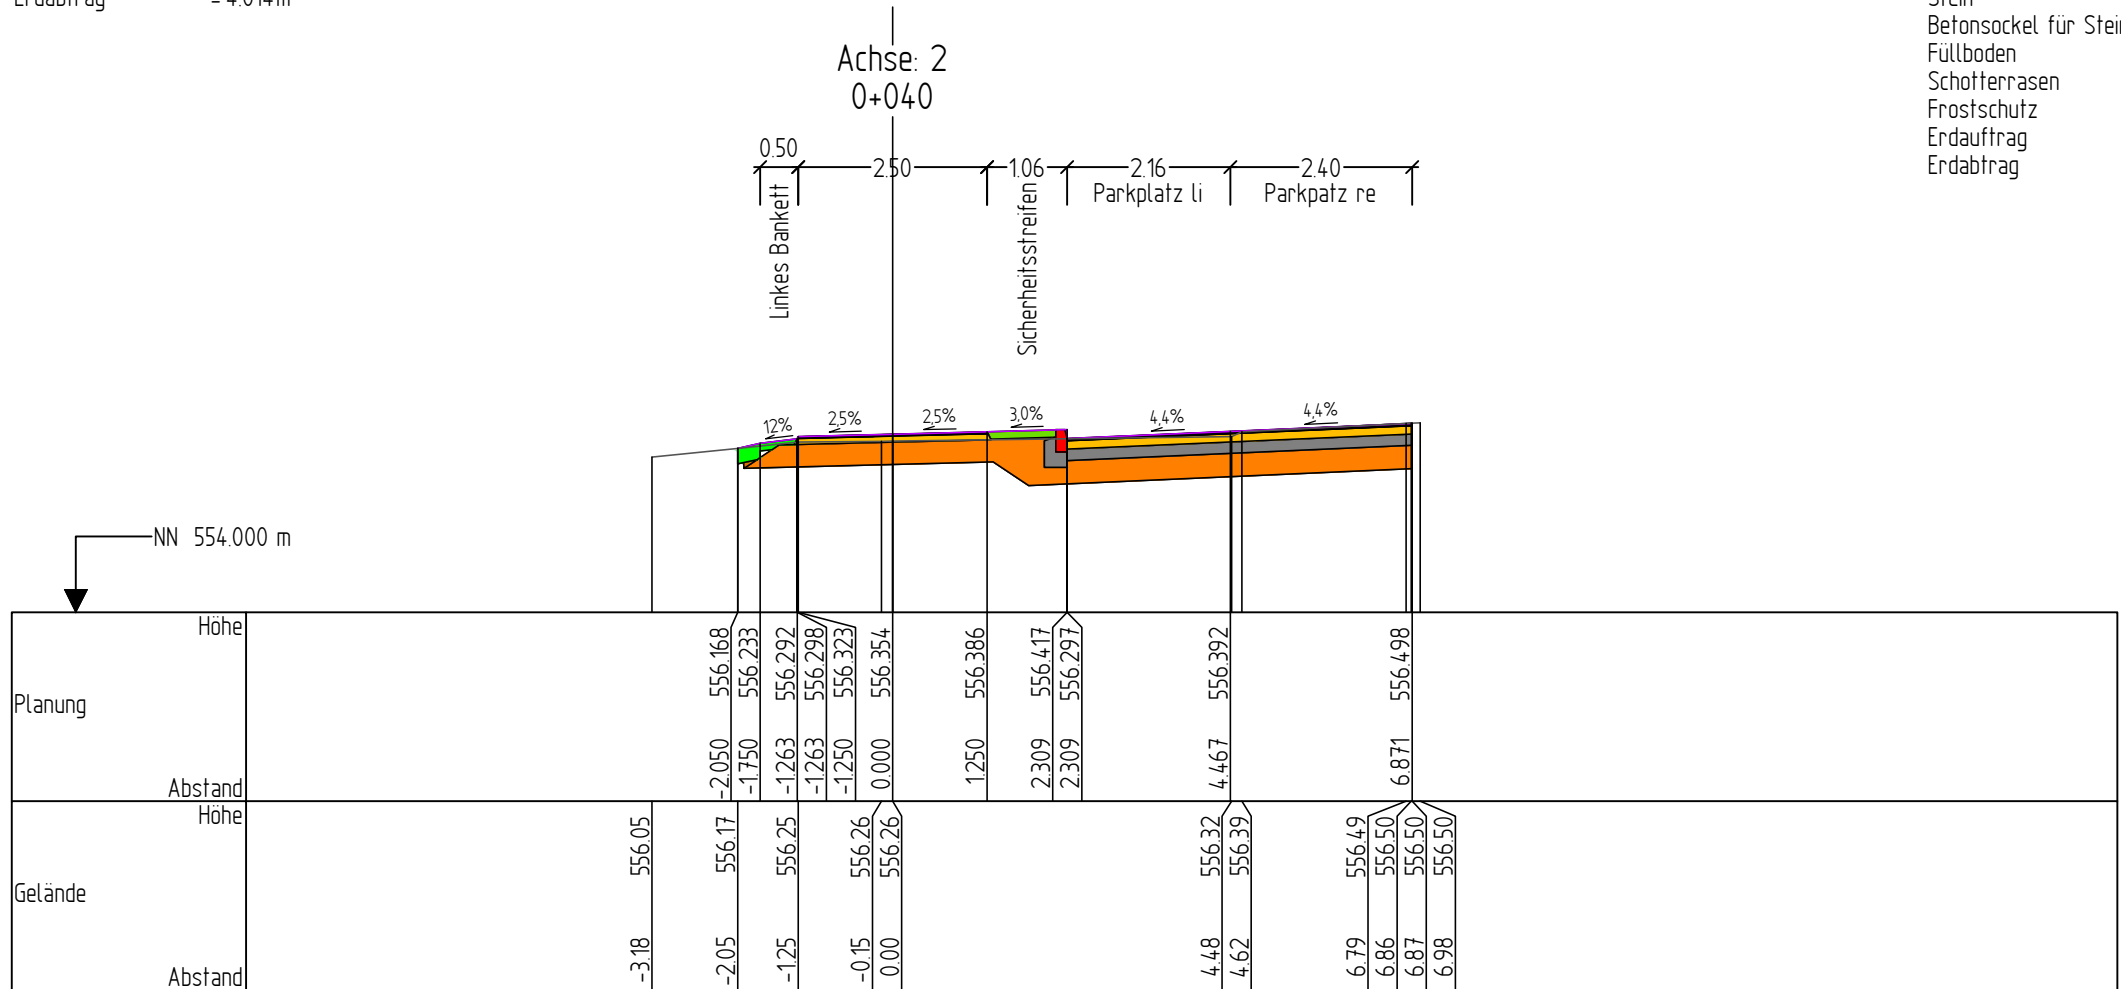

Bauherr	Große Kreisstadt Calw	Projekt-Nr.	0062205	Unterlage	14.4	Blatt Nr.	4	Planart	QPR
Projekt	Radweg Holzbronn - Stammheim	Maßstab	1:100	Index	-	Datum	05.12.2025		
Straße	Abschnitt 5 - Achse 2	Stationen 0+040							





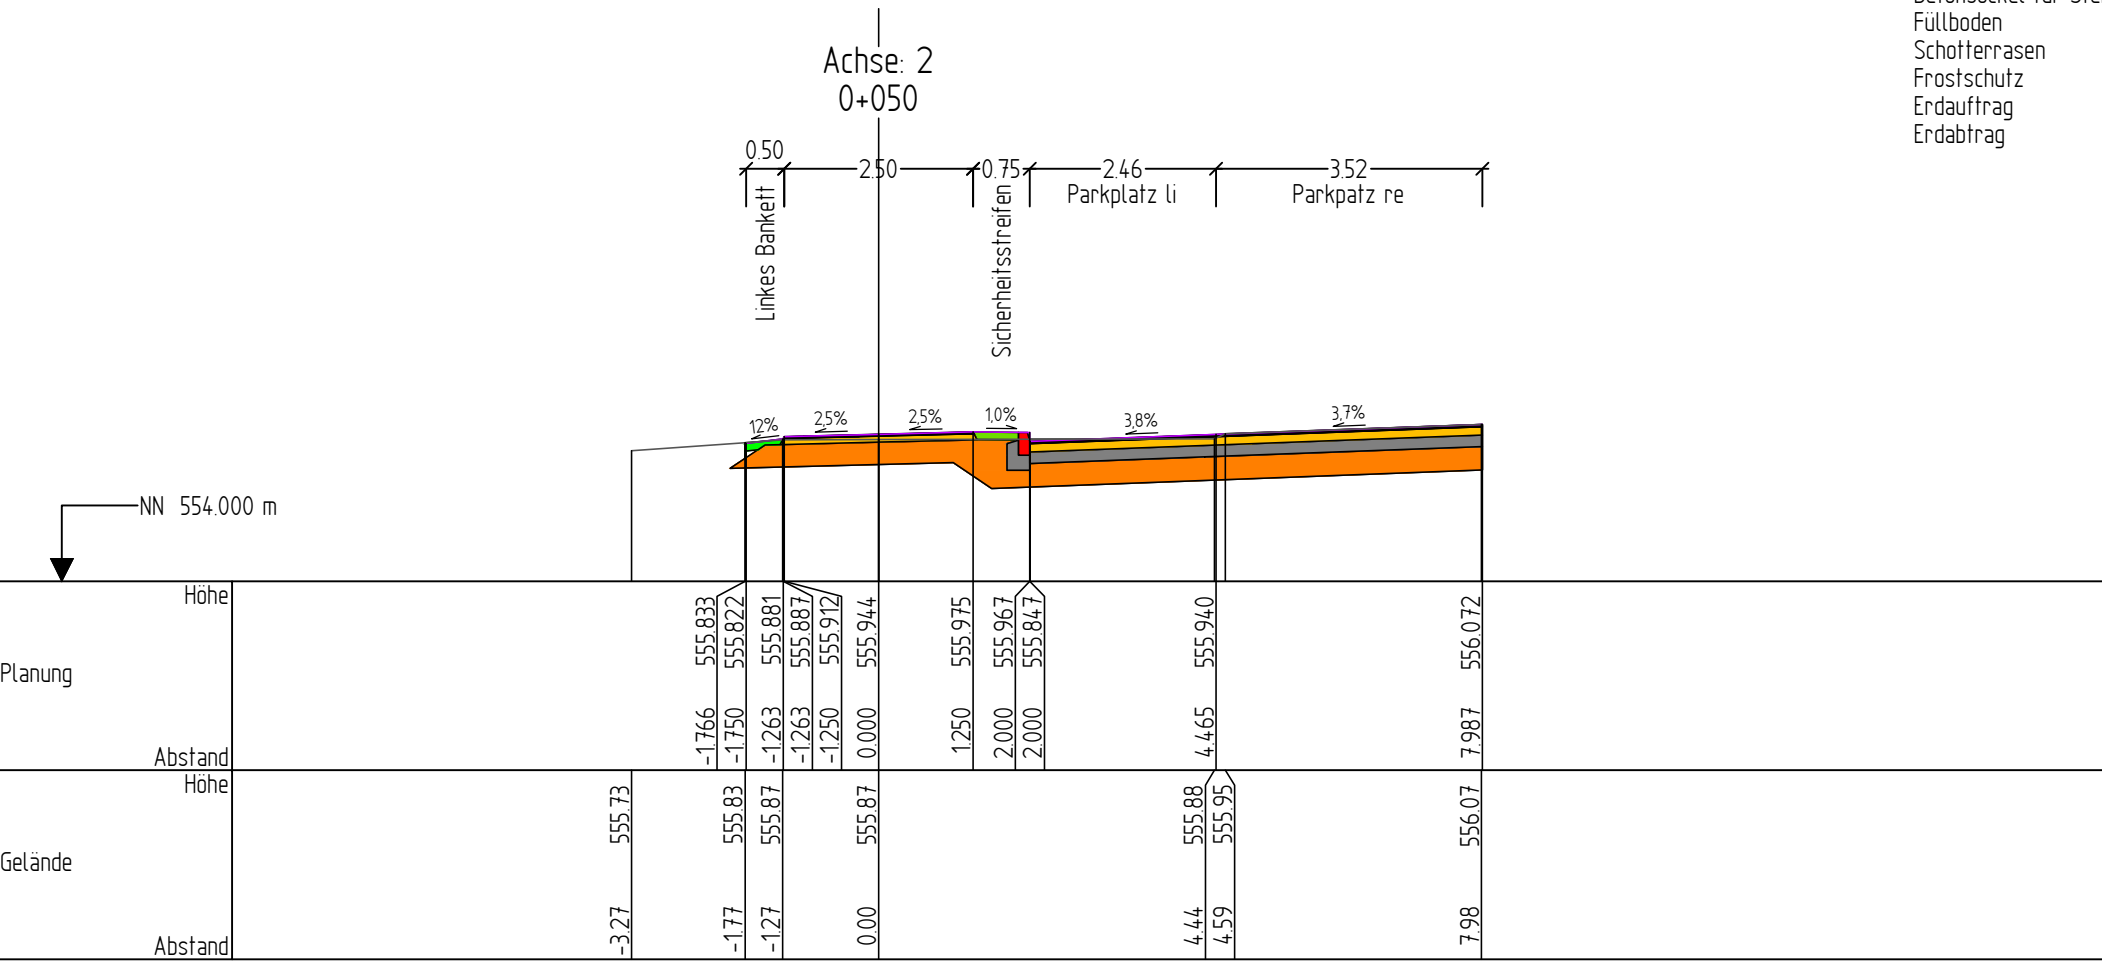





Oberboden - Auftrag=0.039m²
Schottertragschicht =0.949m²
Schotterrasen =0.084m²
Oberboden - Abtrag = 1.031m²
Frostschutz =3.063m²
Erdauftrag =0.025m²
Erdabtrag =4.240m²


- Gelände
- Planung
- Oberboden - Auftrag
- Asphaltdeckschicht
- Asphalttragschicht
- Schottertragschicht
- Stein
- Betonsockel für Stein
- Füllboden
- Schotterrasen
- Frostschutz
- Erdauftrag
- Erdabtrag



I-S-T-W PLANUNGSGESELLSCHAFT MBH • Franckstraße 4 • 71636 Ludwigsburg • ☎ 07141/24236-0 • ✉ info@istw.de • www.istw.de


Bauherr	Projekt-Nr.	Unterlage	Blatt Nr.	Planart
Große Kreisstadt Calw	0062205	14.4	5	QPR
Projekt	Maßstab	Index	Datum	
Radweg Holzbronn - Stammheim	1:100	-	05.12.2025	
Straße	Stationen			
Abschnitt 5 - Achse 2	0+050			

Gelände	
Planung	
Oberboden - Auftrag	
Asphaltdeckschicht	
Asphalttragschicht	
Schottertragschicht	
Stein	
Betonsockel für Stein	
Füllboden	
Schotterrasen	
Frostschutz	
Erdauftrag	
Erdabtrag	

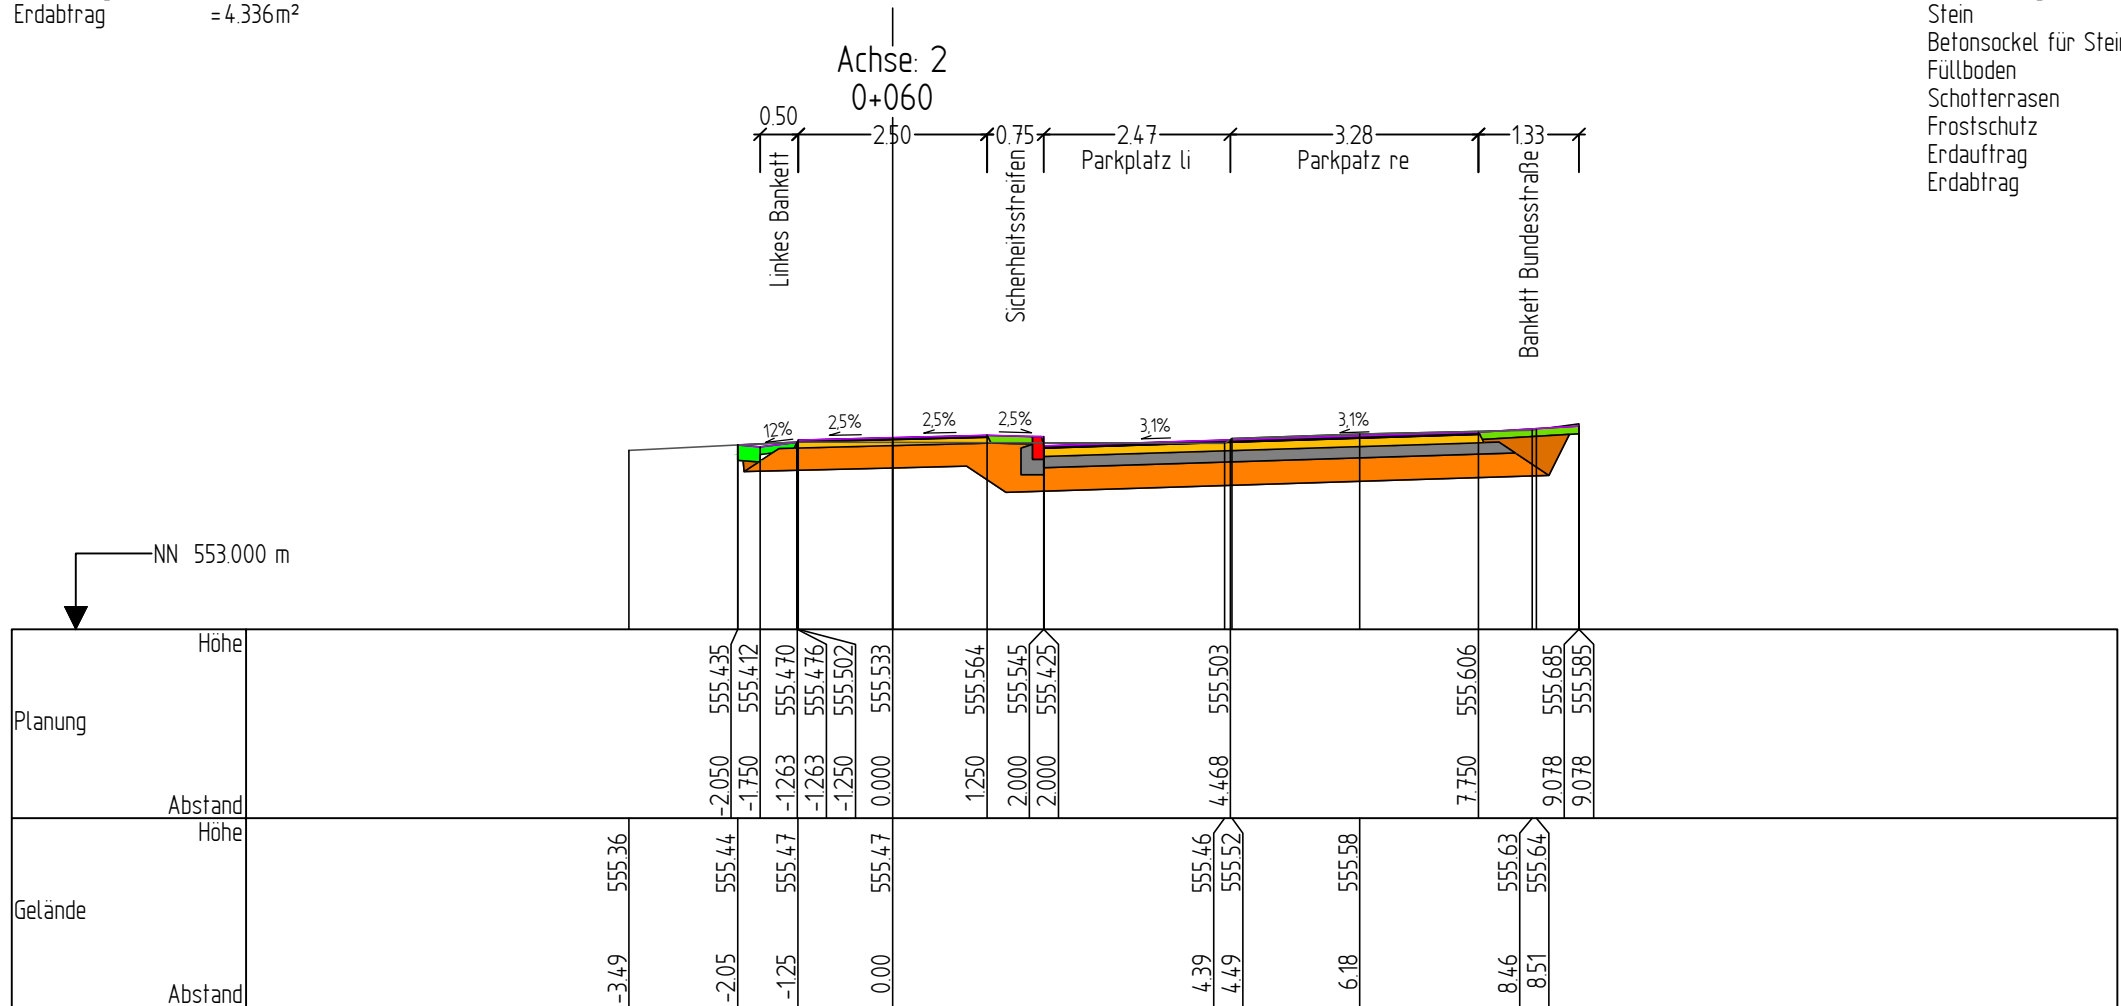





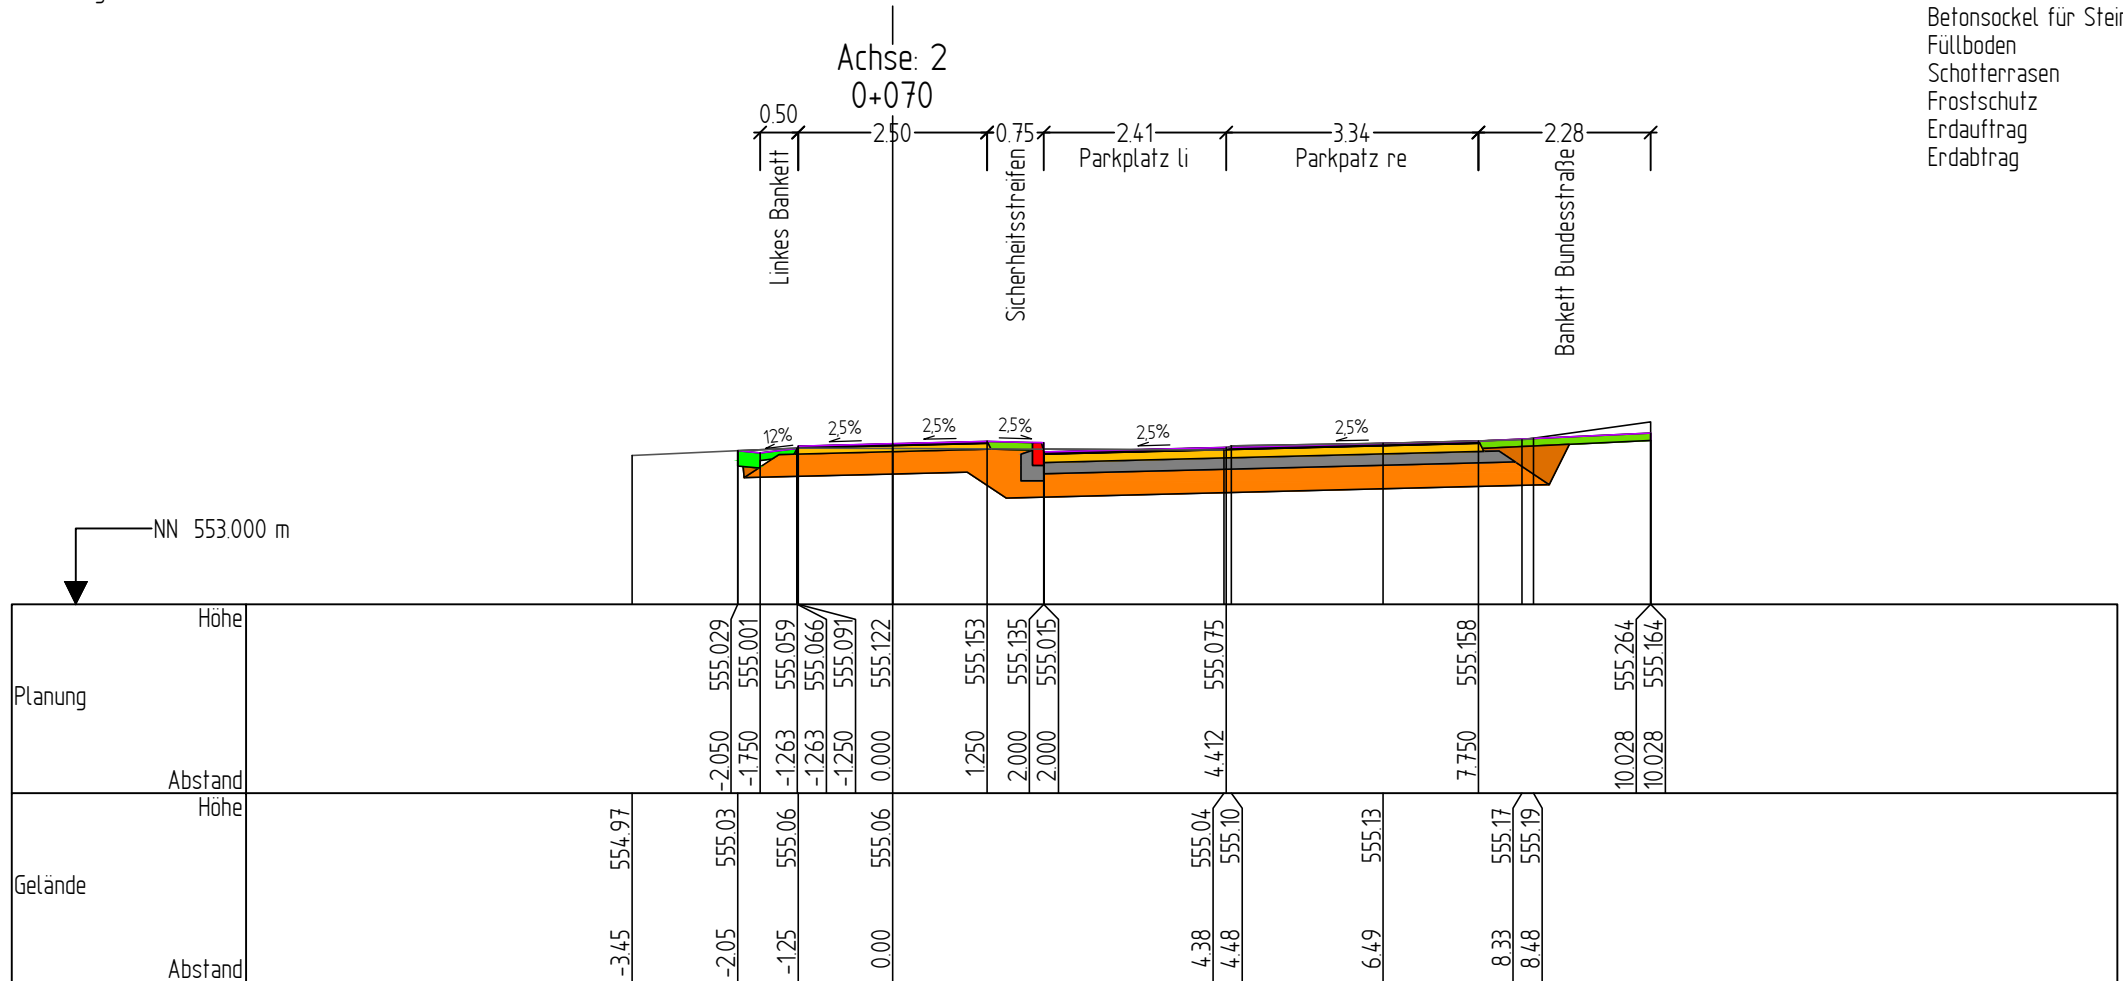






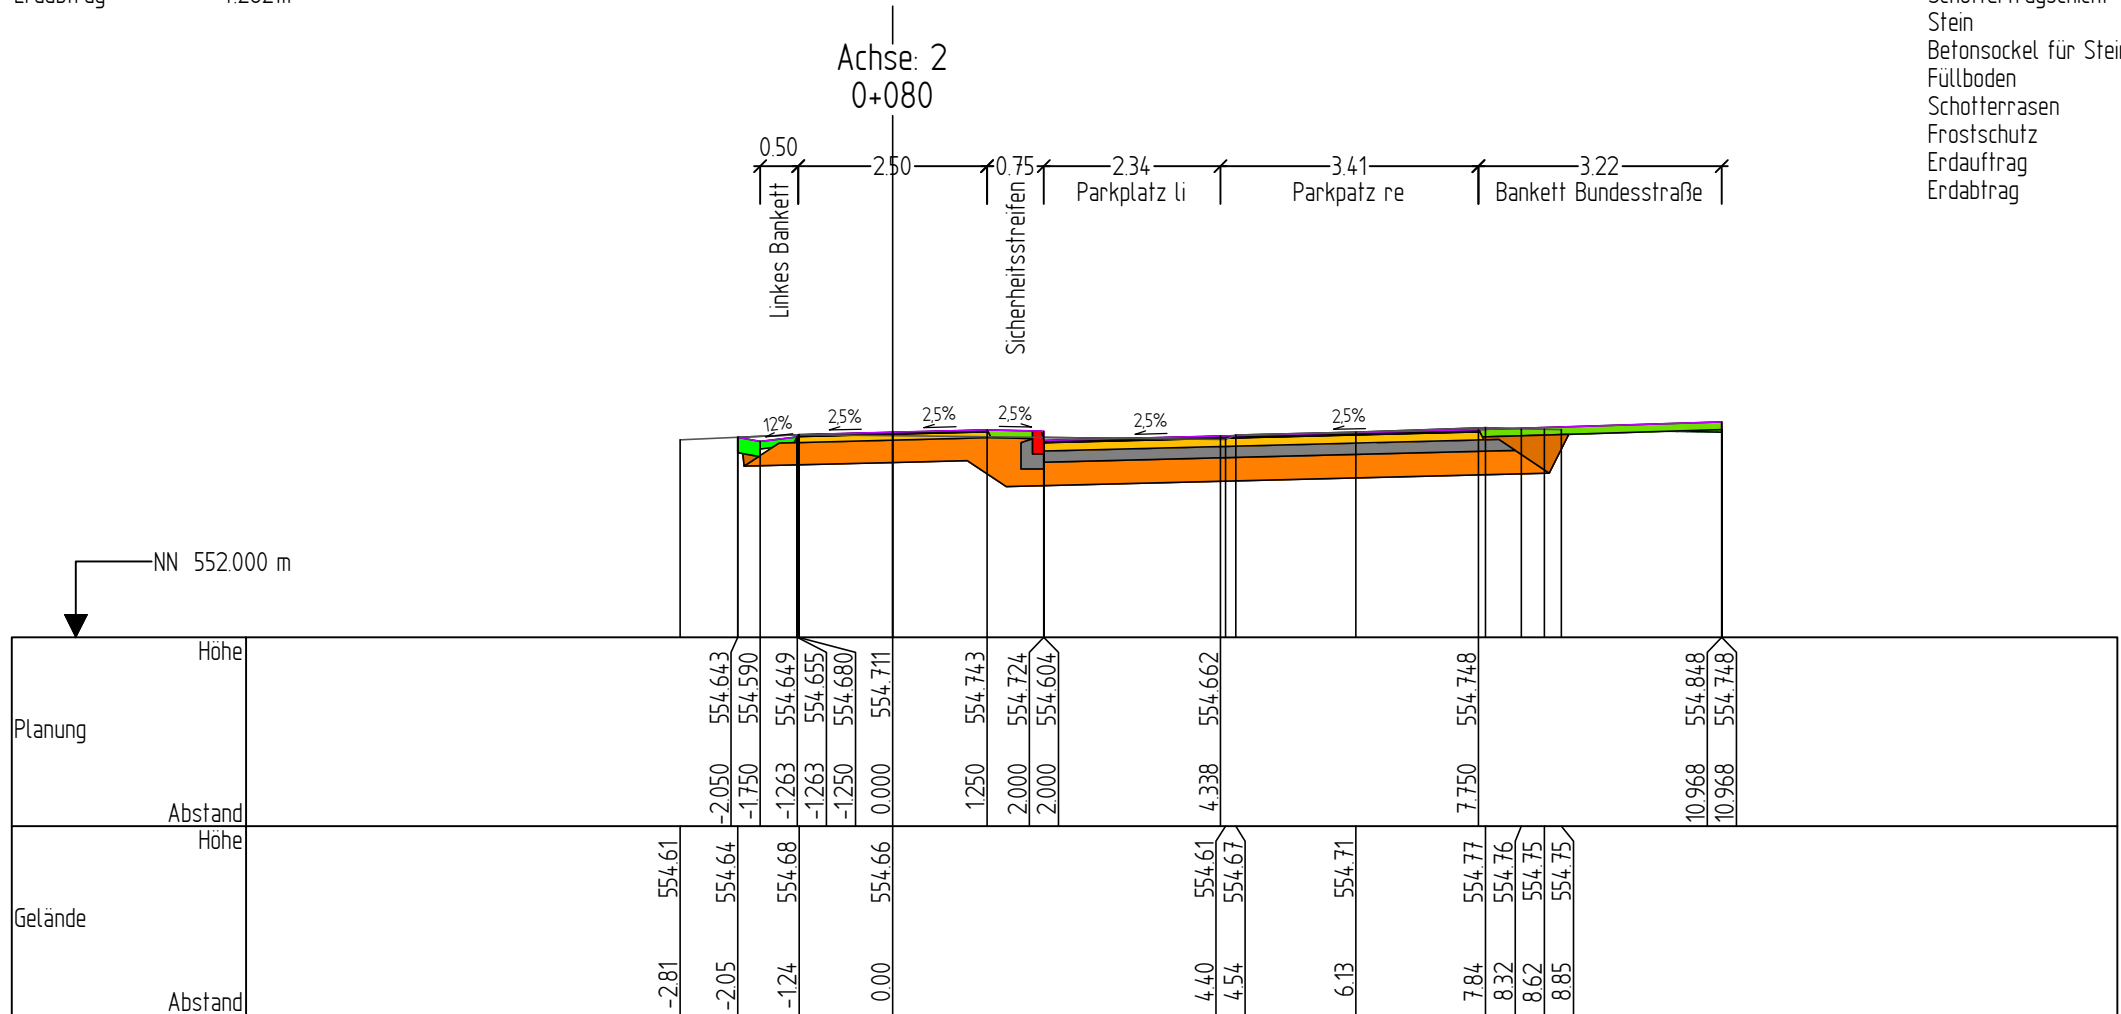
Bauherr	Große Kreisstadt Calw	Projekt-Nr.	0062205	Unterlage	14.4	Blatt Nr.	6	Planart	QPR
Projekt	Radweg Holzbronn - Stammheim	Maßstab	1:100	Index	-	Datum	05.12.2025		
Straße	Abschnitt 5 - Achse 2	Stationen 0+060							

Gelände	—
Planung	—
Oberboden – Auftrag	■
Asphaltdeckschicht	■
Asphalttragschicht	■
Schottertragschicht	■
Stein	■
Betonsockel für Stein	■
Füllboden	■
Schotterrasen	■
Frostschutz	■
Erdauftrag	■
Erdabtrag	■
















Bauherr	Große Kreisstadt Calw	Projekt-Nr.	0062205	Unterlage	14.4	Blatt Nr.	7	Planart	QPR
Projekt	Radweg Holzbronn - Stammheim	Maßstab	1:100	Index	-	Datum	05.12.2025		
Straße	Abschnitt 5 - Achse 2	Stationen 0+070							

Gelände	
Planung	
Oberboden - Auftrag	
Asphaltdeckschicht	
Asphalttragschicht	
Schottertragschicht	
Stein	
Betonsockel für Stein	
Füllboden	
Schotterrasen	
Frostschutz	
Erdauftrag	
Erdabtrag	



Bauherr	Große Kreisstadt Calw	Projekt-Nr.	0062205	Unterlage	14.4	Blatt Nr.	8	Planart	QPR
Projekt	Radweg Holzbronn - Stammheim	Maßstab	1:100	Index	-	Datum	05.12.2025		
Straße	Abschnitt 5 - Achse 2	Stationen 0+080							


Gelände	
Planung	
Oberboden - Auftrag	
Asphaltdeckschicht	
Asphalttragschicht	
Schottertragschicht	
Stein	
Betonsockel für Stein	
Füllboden	
Schotterrasen	
Frostschutz	
Erdauftrag	
Erdabtrag	

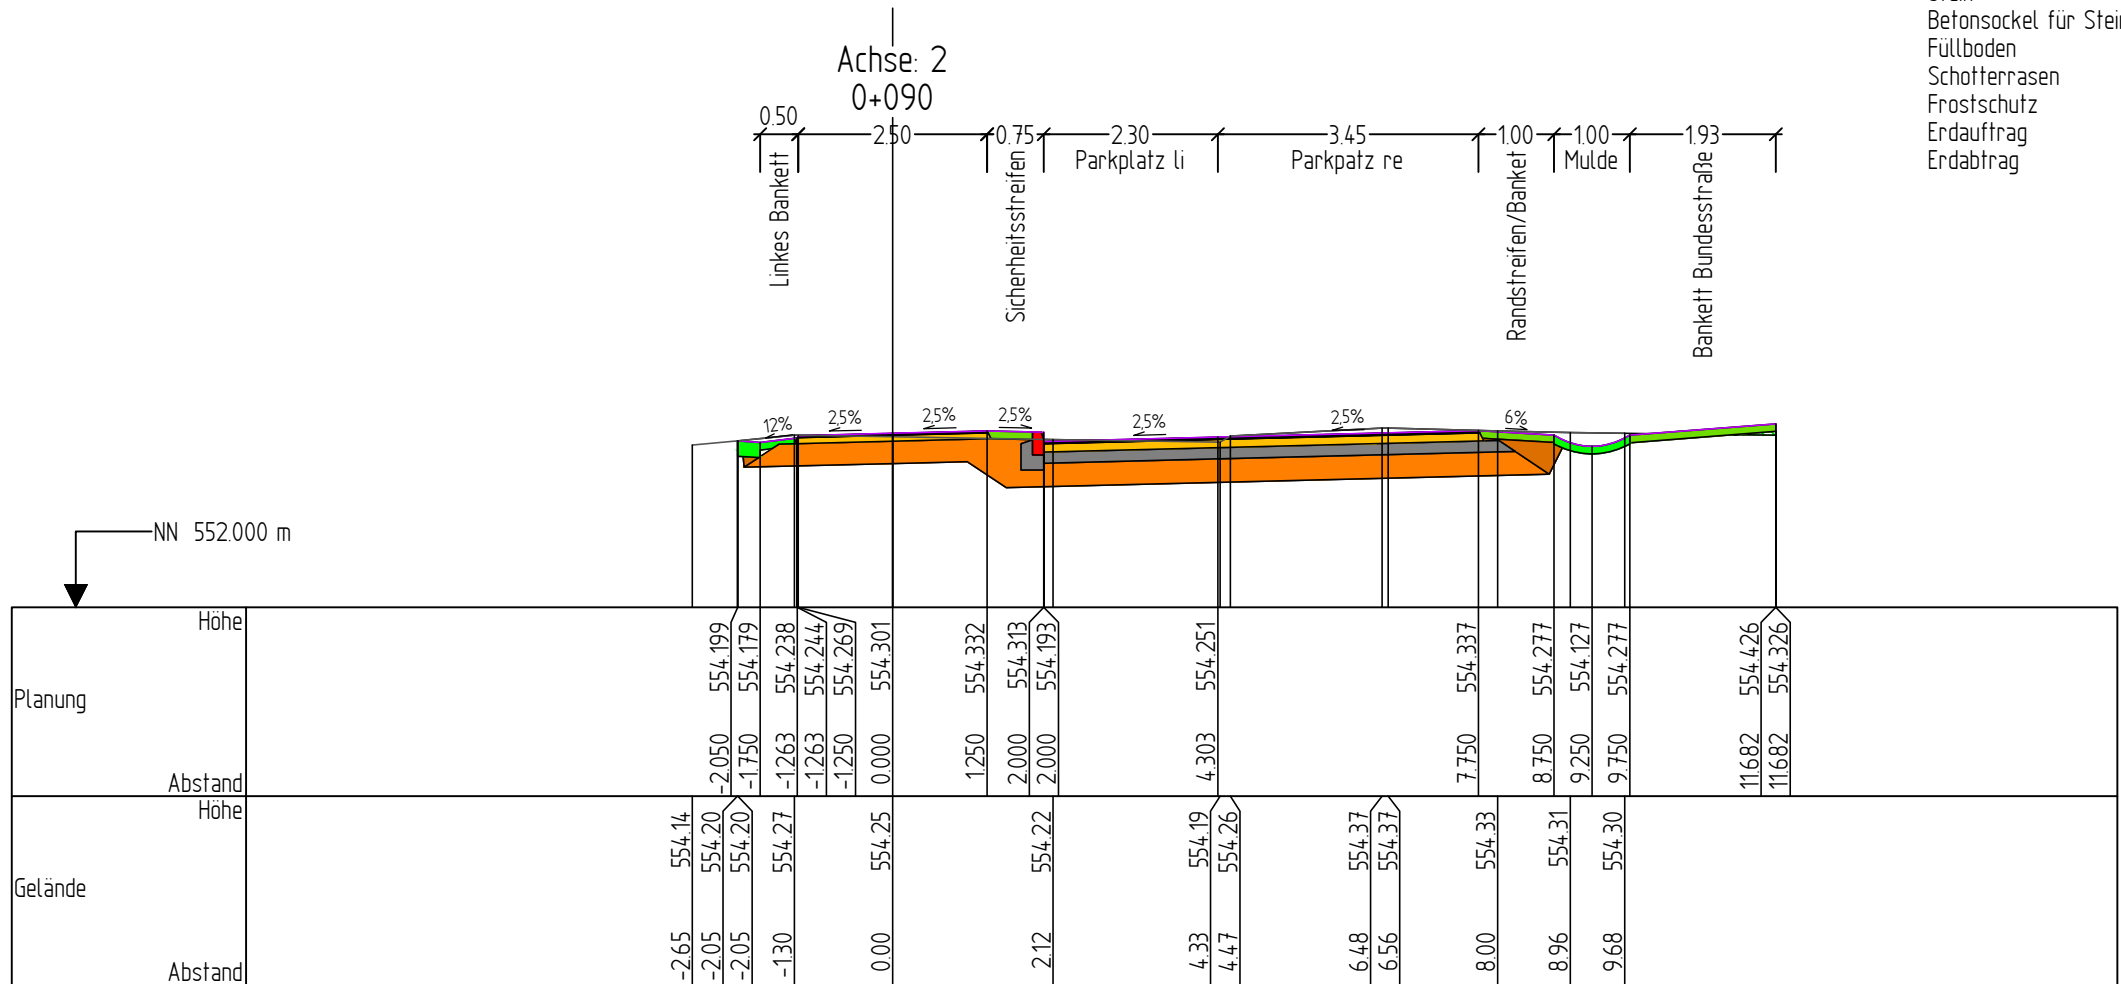

Bauherr	Große Kreisstadt Calw	Projekt-Nr.	0062205	Unterlage	14.4	Blatt Nr.	9	Planart	QPR
Projekt	Radweg Holzbronn - Stammheim	Maßstab	1:100	Index	-	Datum	05.12.2025		
Straße	Abschnitt 5 - Achse 2	Stationen 0+090							





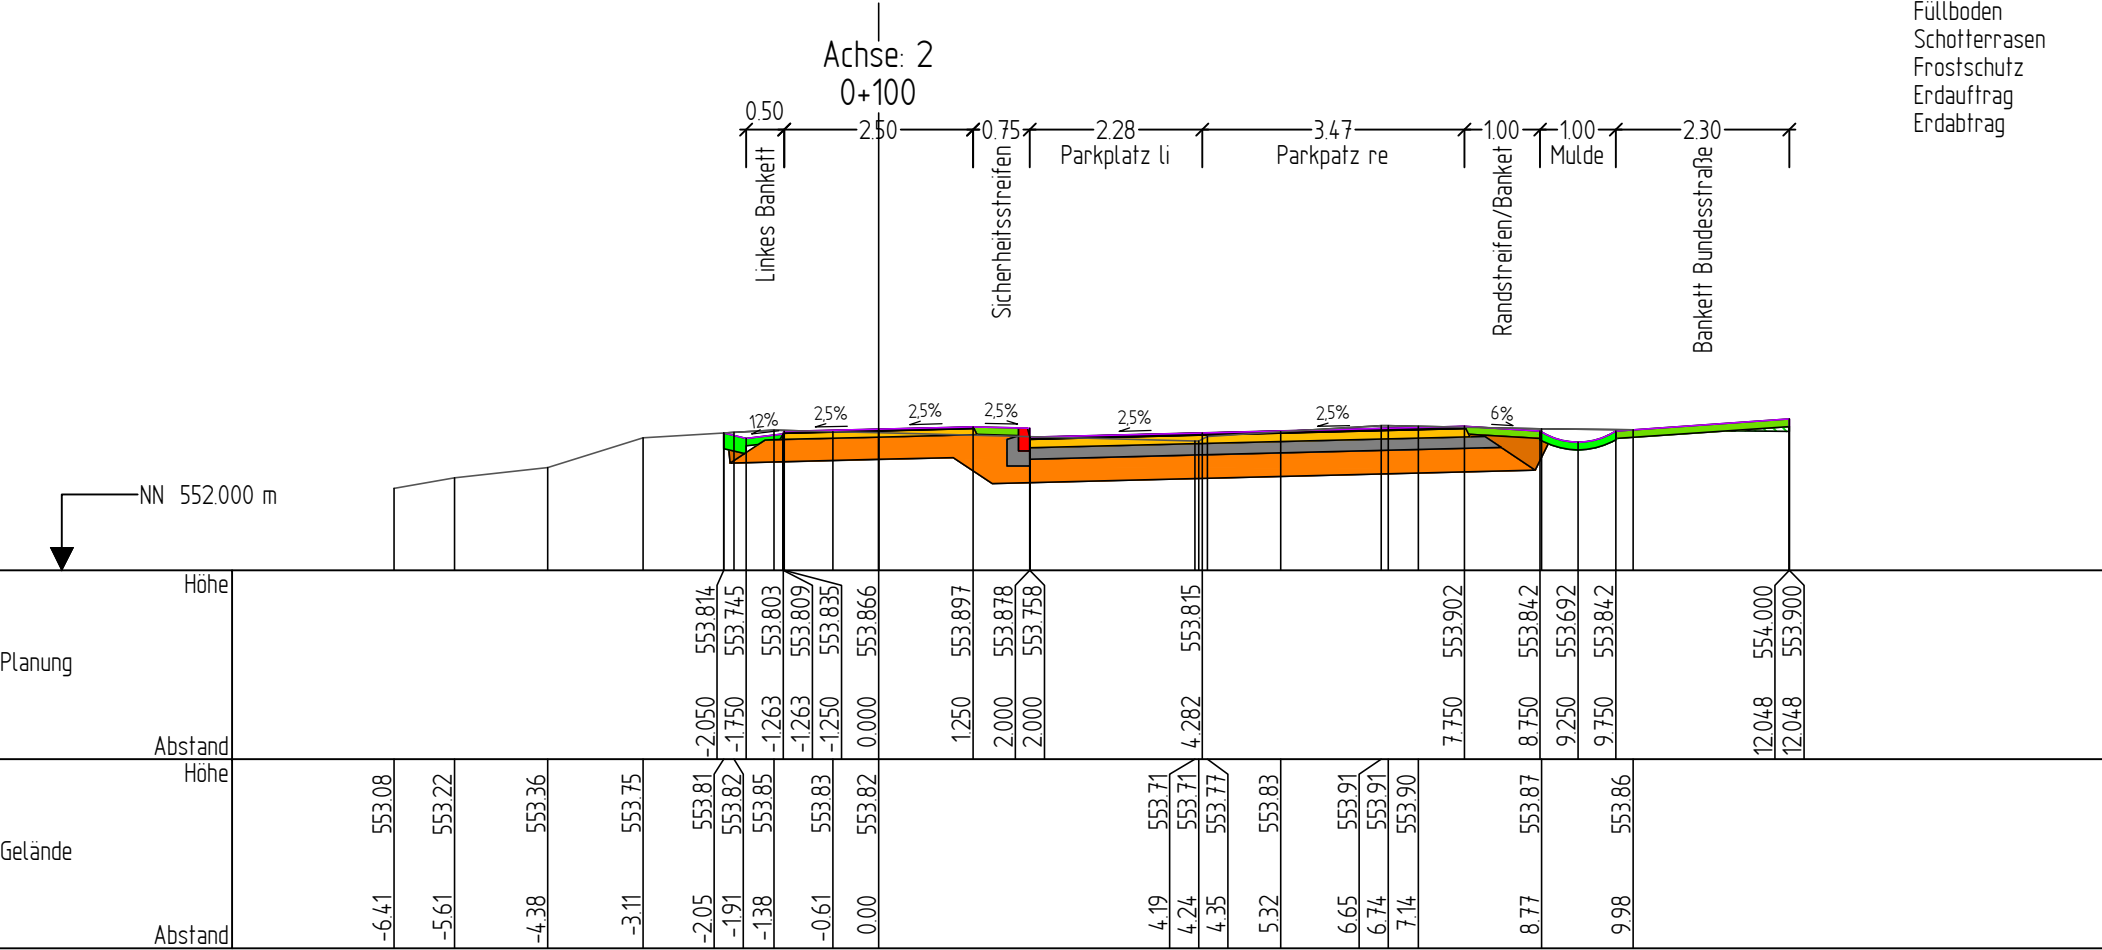






Oberboden - Auftrag=0.458m²
Schottertragschicht =0.756m²
Schotterrasen =0.084m²
Oberboden - Abtrag = 1.254m²
Frostschutz =2.270m²
Erdabtrag = 4.335m²


- Gelände
- Planung
- Oberboden - Auftrag
- Asphaltdeckschicht
- Asphalttragschicht
- Schottertragschicht
- Stein
- Betonsockel für Stein
- Füllboden
- Schotterrasen
- Frostschutz
- Erdauftrag
- Erdabtrag



I-S-T-W PLANUNGSGESELLSCHAFT MBH • Franckstraße 4 • 71636 Ludwigsburg • ☎ 07141/24236-0 • ✉ info@istw.de • www.istw.de


Bauherr	Große Kreisstadt Calw	Projekt-Nr.	0062205	Unterlage	14.4	Blatt Nr.	10	Planart	QPR
Projekt	Radweg Holzbronn - Stammheim	Maßstab	1:100	Index	-	Datum	05.12.2025		
Straße	Abschnitt 5 - Achse 2	Stationen 0+100							

Gelände	
Planung	
Oberboden - Auftrag	
Asphaltdeckschicht	
Asphalttragschicht	
Schottertragschicht	
Stein	
Betonsockel für Stein	
Füllboden	
Schotterrasen	
Frostschutz	
Erdauftrag	
Erdabtrag	

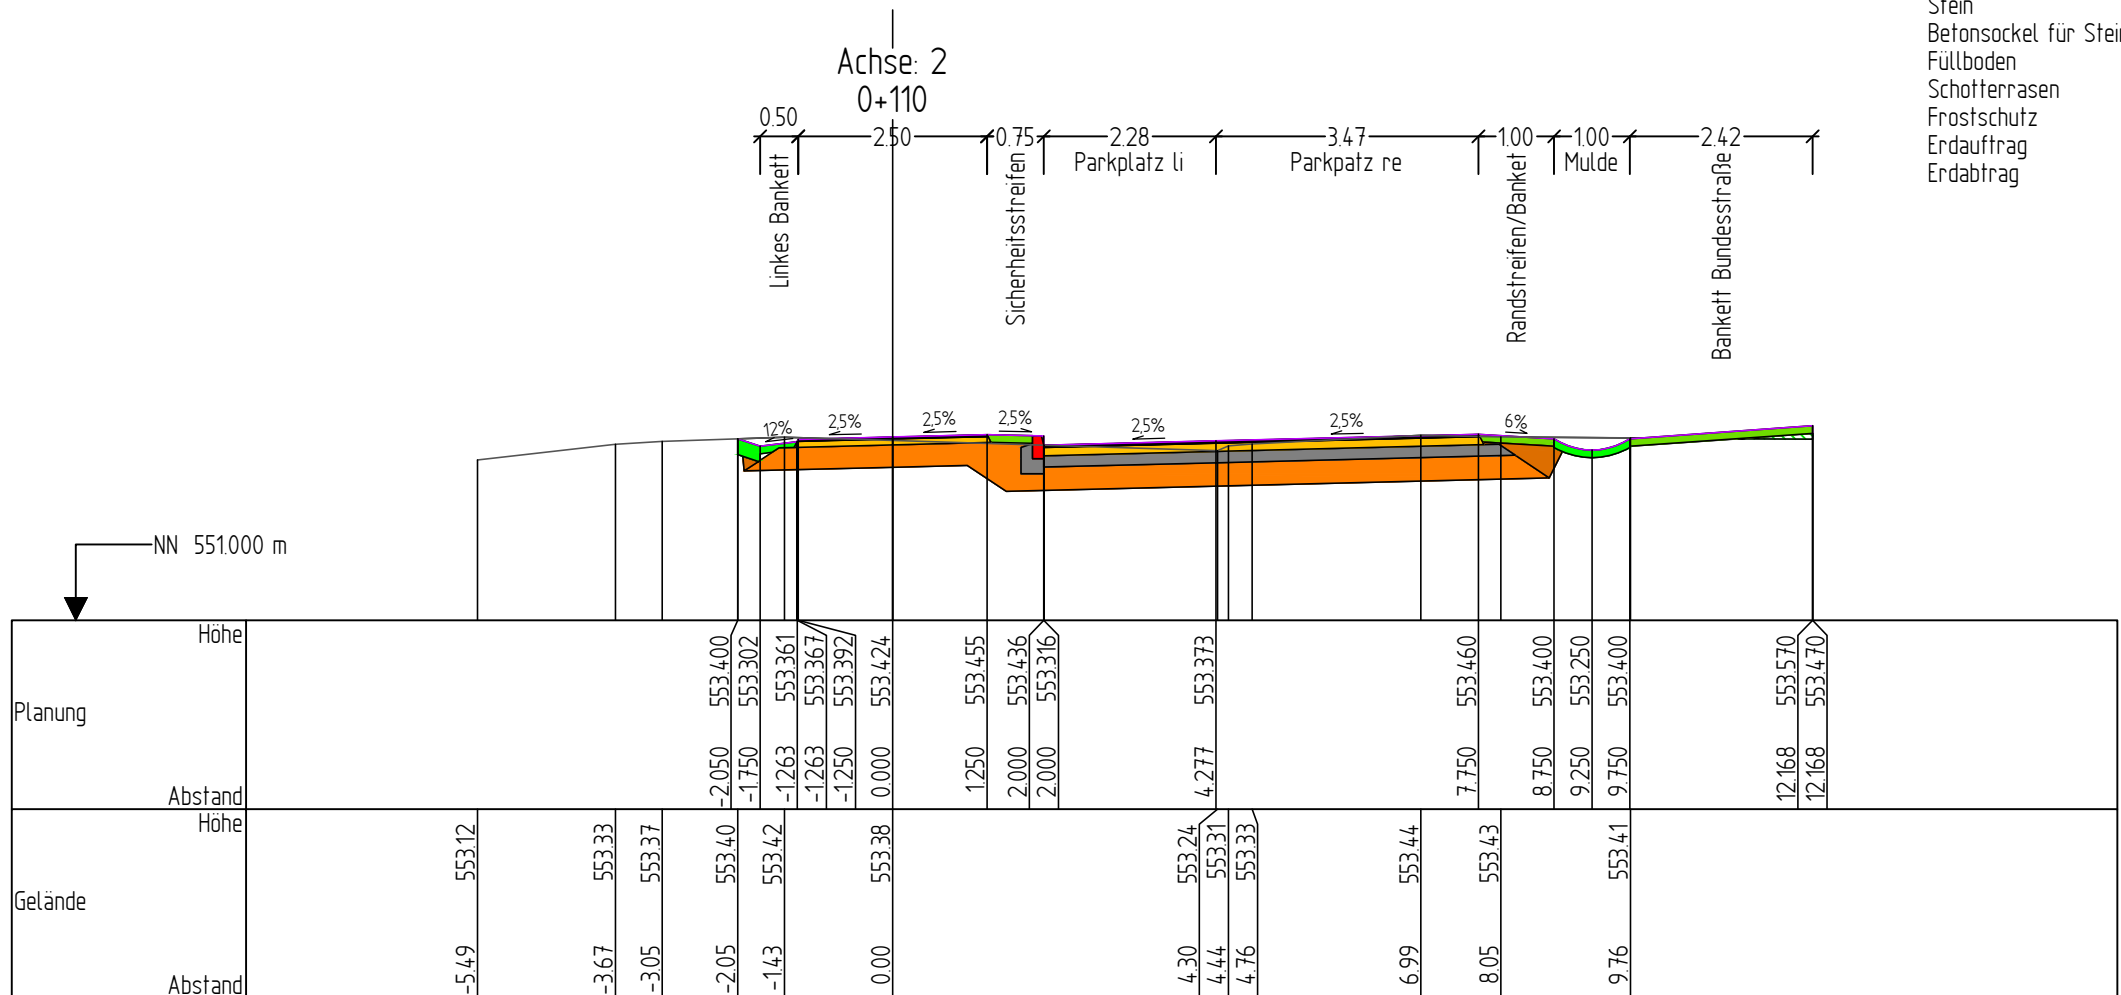





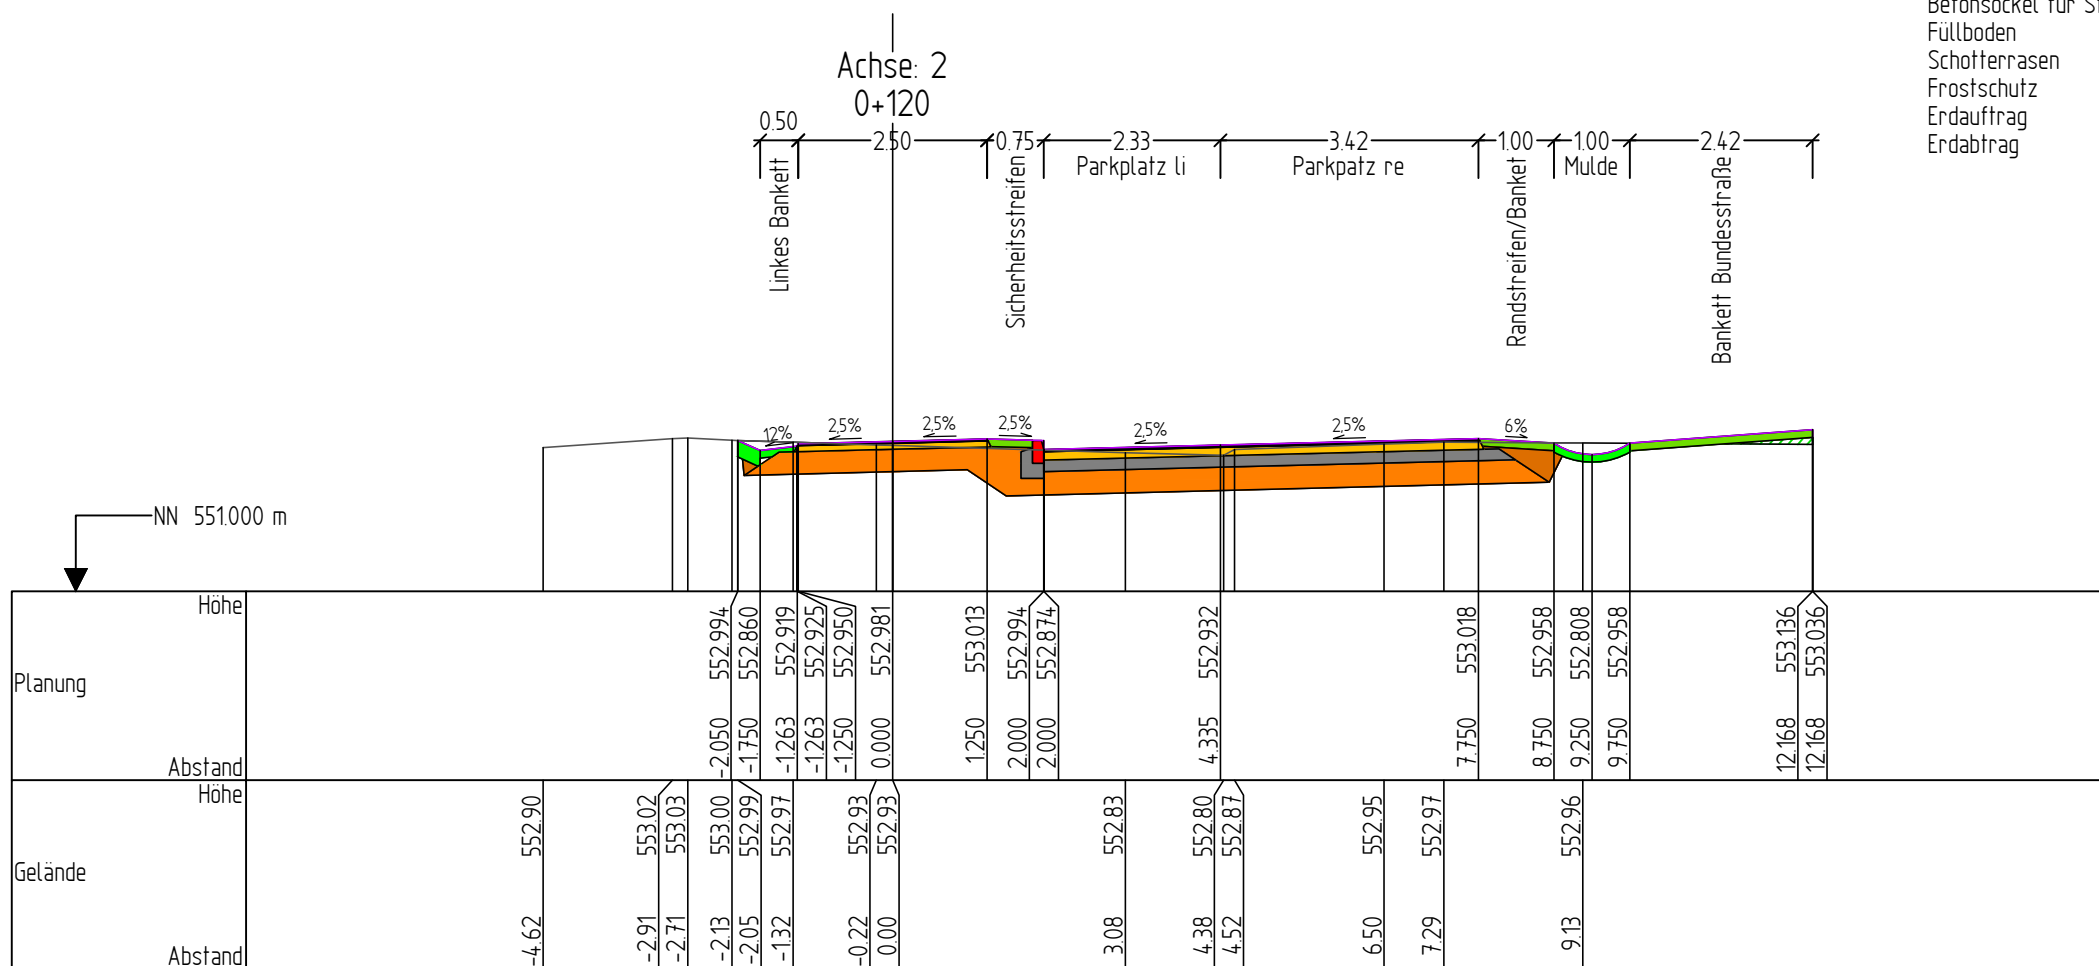






Bauherr Große Kreisstadt Calw	Projekt-Nr. 0062205	Unterlage 14.4	Blatt Nr. 11	Planart QPR
Projekt Radweg Holzbronn - Stammheim	Maßstab 1:100	Index -	Datum 05.12.2025	
Straße Abschnitt 5 - Achse 2	Stationen 0+110			

Gelände	—
Planung	—
Oberboden – Auftrag	■
Asphaltdeckschicht	■
Asphalttragschicht	■
Schottertragschicht	■
Stein	■
Betonsockel für Stein	■
Füllboden	■
Schotterrasen	■
Frostschutz	■
Erdauftrag	■
Erdabtrag	■




Bauherr	Große Kreisstadt Calw	Projekt-Nr.	0062205	Unterlage	14.4	Blatt Nr.	12	Planart	QPR
Projekt	Radweg Holzbronn - Stammheim	Maßstab	1:100	Index	-	Datum	05.12.2025		
Straße	Abschnitt 5 - Achse 2	Stationen							
		0+120							

Gelände	
Planung	
Oberboden - Auftrag	
Asphaltdeckschicht	
Asphalttragschicht	
Schottertragschicht	
Stein	
Betonsockel für Stein	
Füllboden	
Schotterrasen	
Frostschutz	
Erdauftrag	
Erdabtrag	

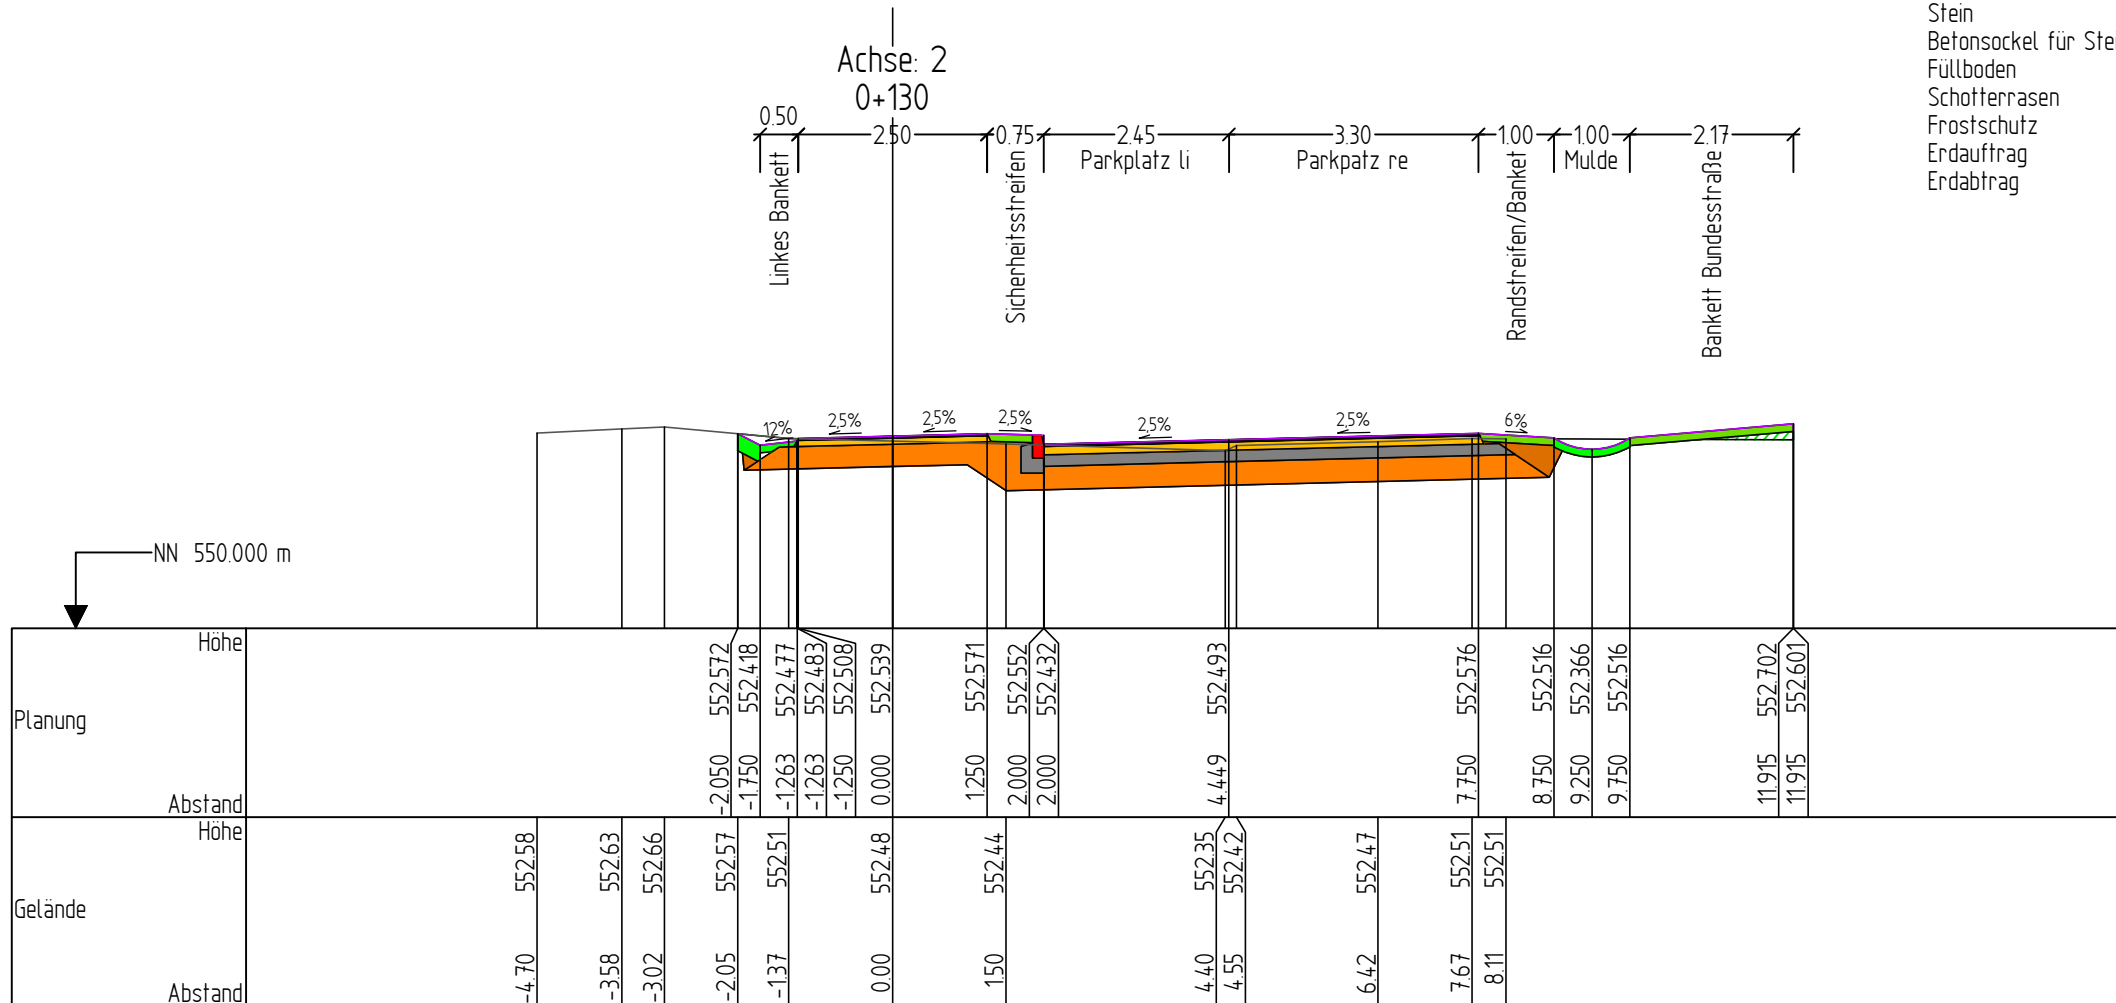





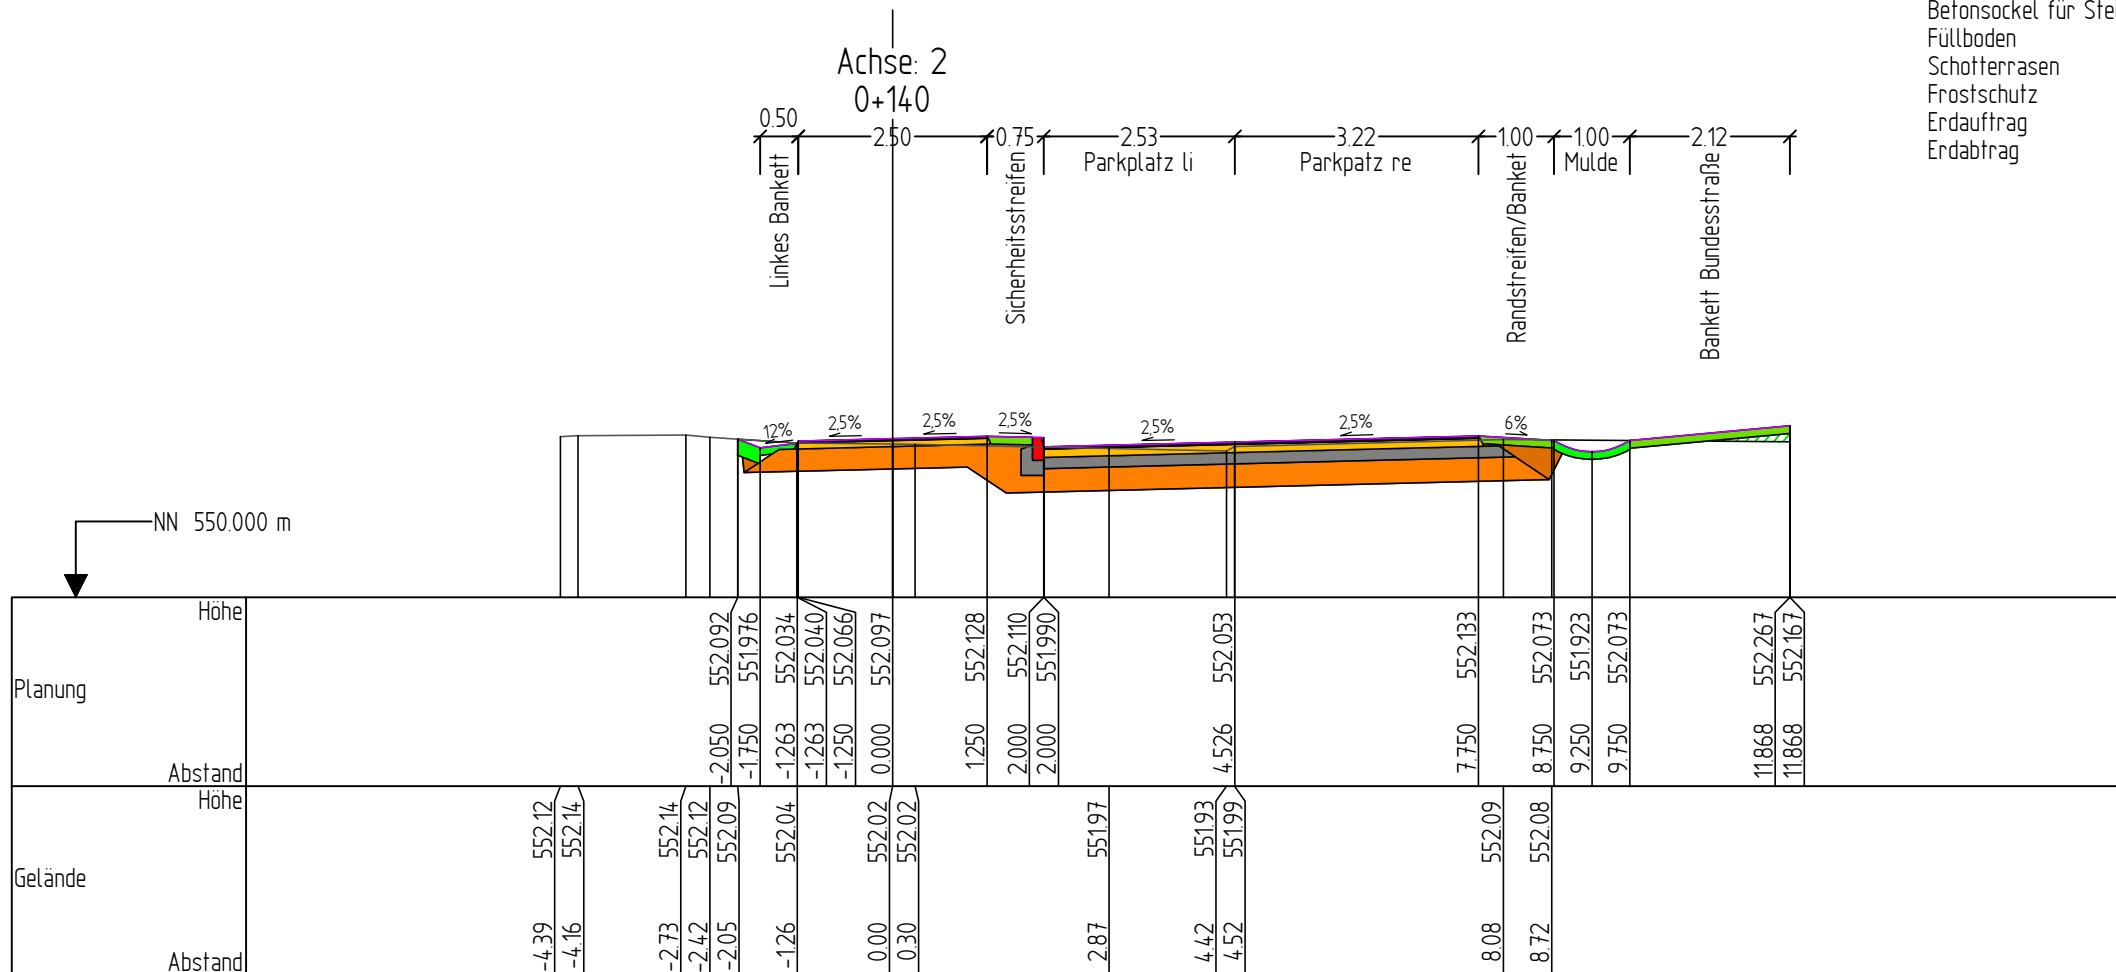






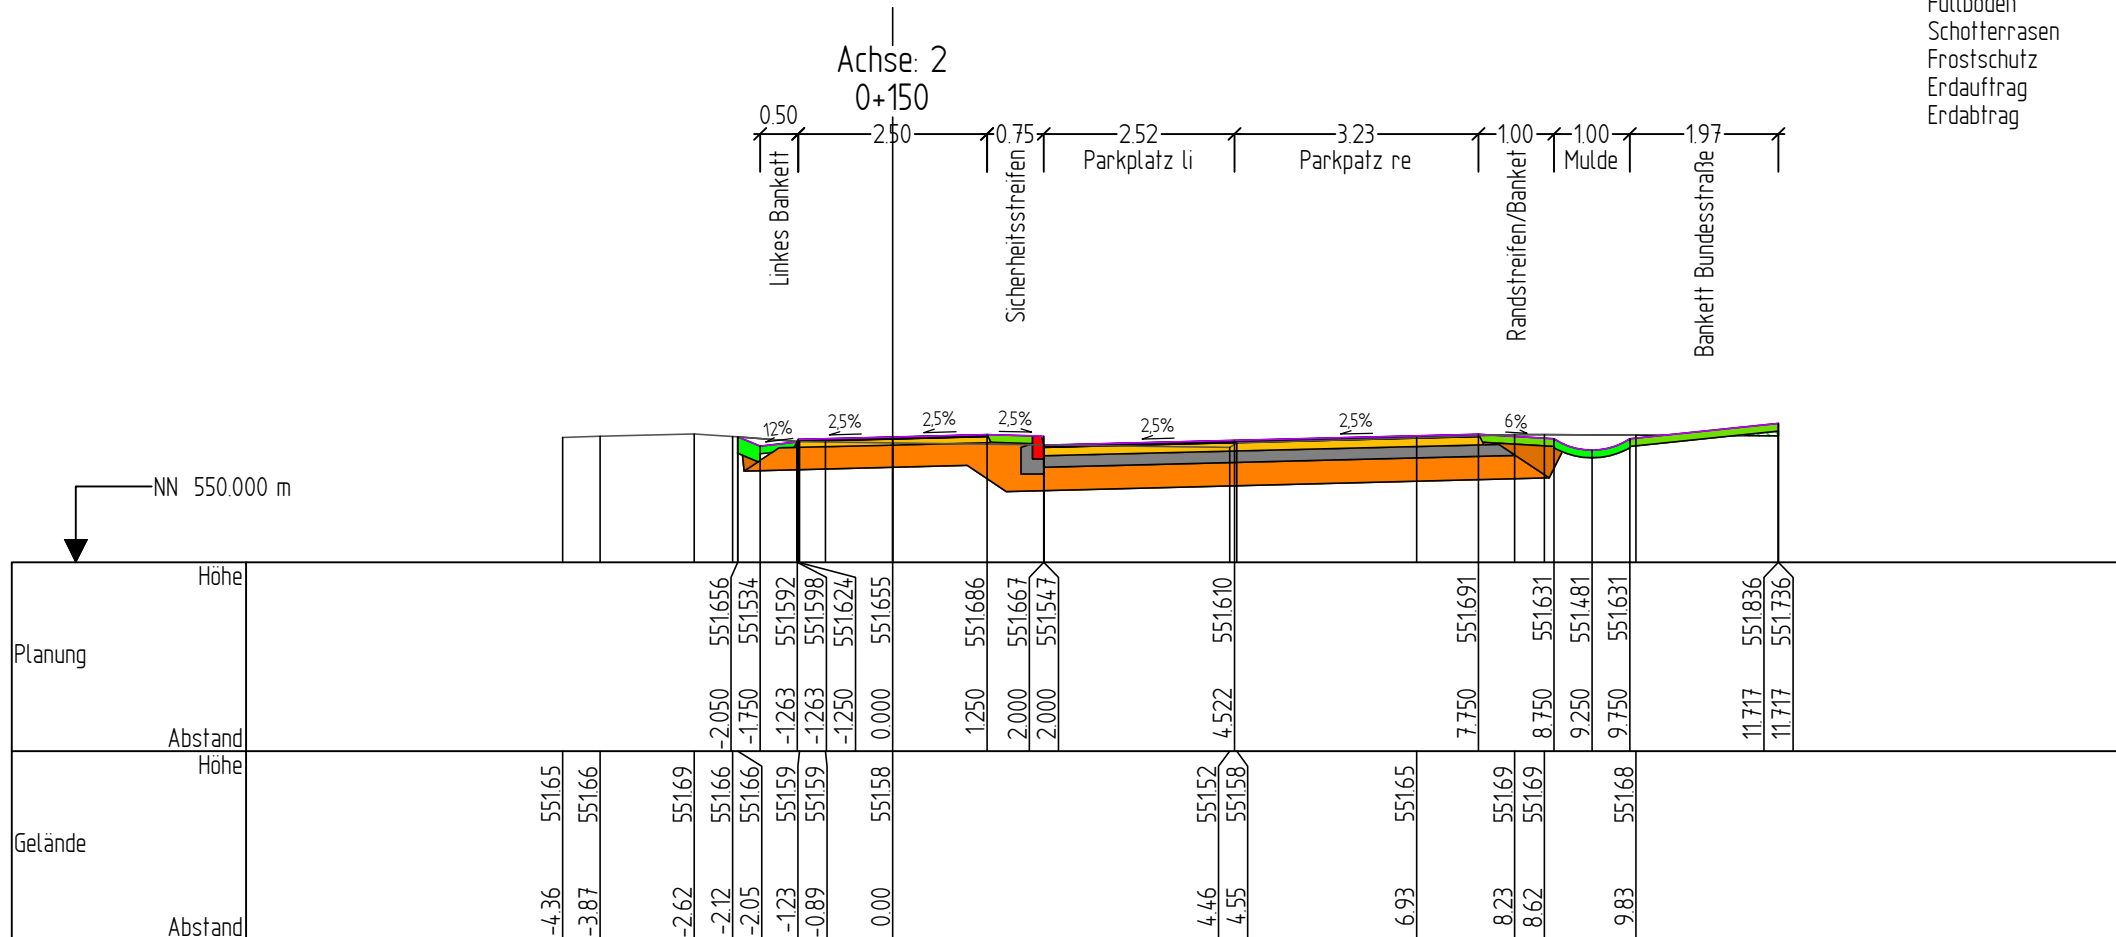
Bauherr	Große Kreisstadt Calw	Projekt-Nr.	0062205	Unterlage	14.4	Blatt Nr.	13	Planart	QPR
Projekt	Radweg Holzbronn - Stammheim	Maßstab	1:100	Index	-	Datum	05.12.2025		
Straße	Abschnitt 5 - Achse 2	Stationen 0+130							

Gelände	—
Planung	—
Oberboden – Auftrag	■
Asphaltdeckschicht	■
Asphalttragschicht	■
Schottertragschicht	■
Stein	■
Betonsockel für Stein	■
Füllboden	■
Schotterrasen	■
Frostschutz	■
Erdauftrag	■
Erdabtrag	■
















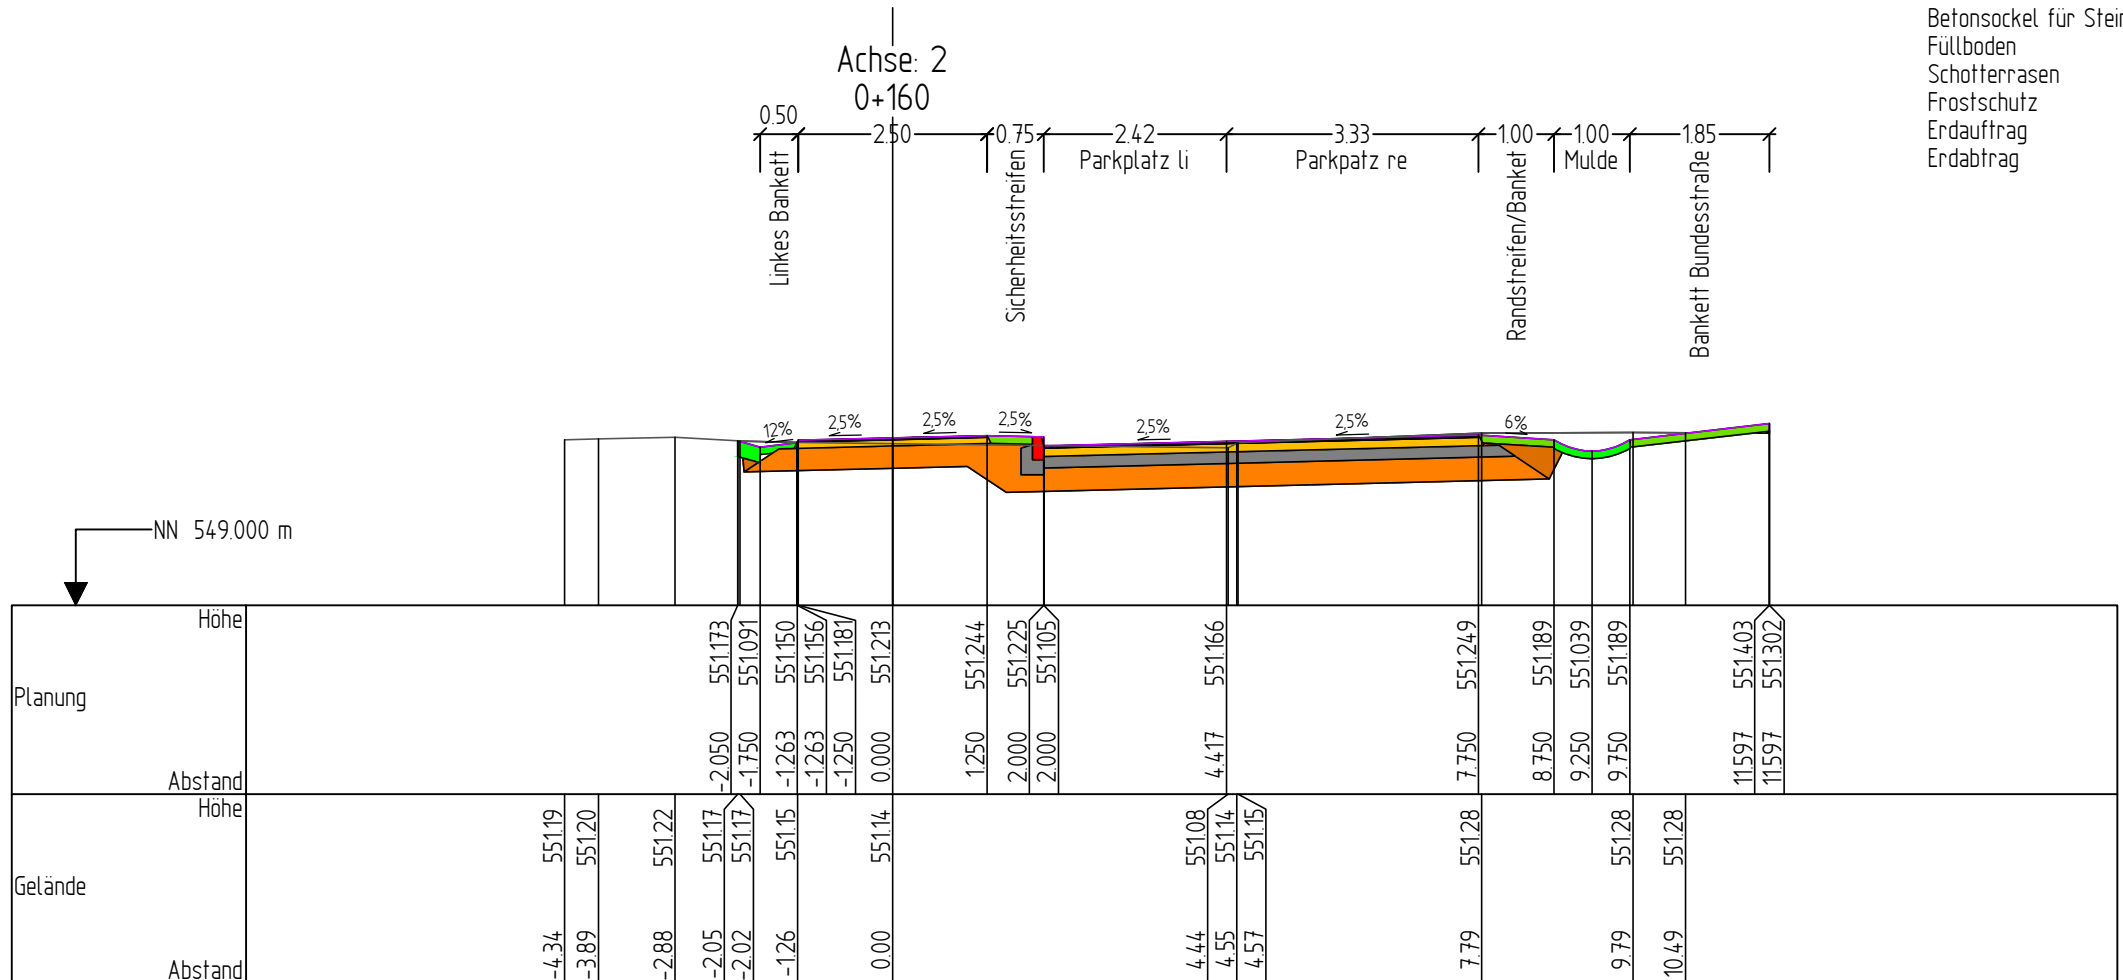
Bauherr	Große Kreisstadt Calw	Projekt-Nr.	0062205	Unterlage	14.4	Blatt Nr.	14	Planart	QPR
Projekt	Radweg Holzbronn - Stammheim	Maßstab	1:100	Index	-	Datum	05.12.2025		
Straße	Abschnitt 5 - Achse 2	Stationen							0+140

Gelände	—
Planung	—
Oberboden – Auftrag	
Asphaltdeckschicht	
Asphalttragschicht	
Schottertragschicht	
Stein	
Betonsockel für Stein	
Füllboden	
Schotterrasen	
Frostschutz	
Erdauftrag	
Erdabtrag	














Bauherr	Große Kreisstadt Calw	Projekt-Nr.	0062205	Unterlage	14.4	Blatt Nr.	15	Planart	QPR
Projekt	Radweg Holzbronn - Stammheim	Maßstab	1:100	Index	-	Datum	05.12.2025		
Straße	Abschnitt 5 - Achse 2	Stationen							0+150

Gelände	
Planung	
Oberboden - Auftrag	
Asphaltdeckschicht	
Asphalttragschicht	
Schottertragschicht	
Stein	
Betonsockel für Stein	
Füllboden	
Schotterrasen	
Frostschutz	
Erdauftrag	
Erdabtrag	







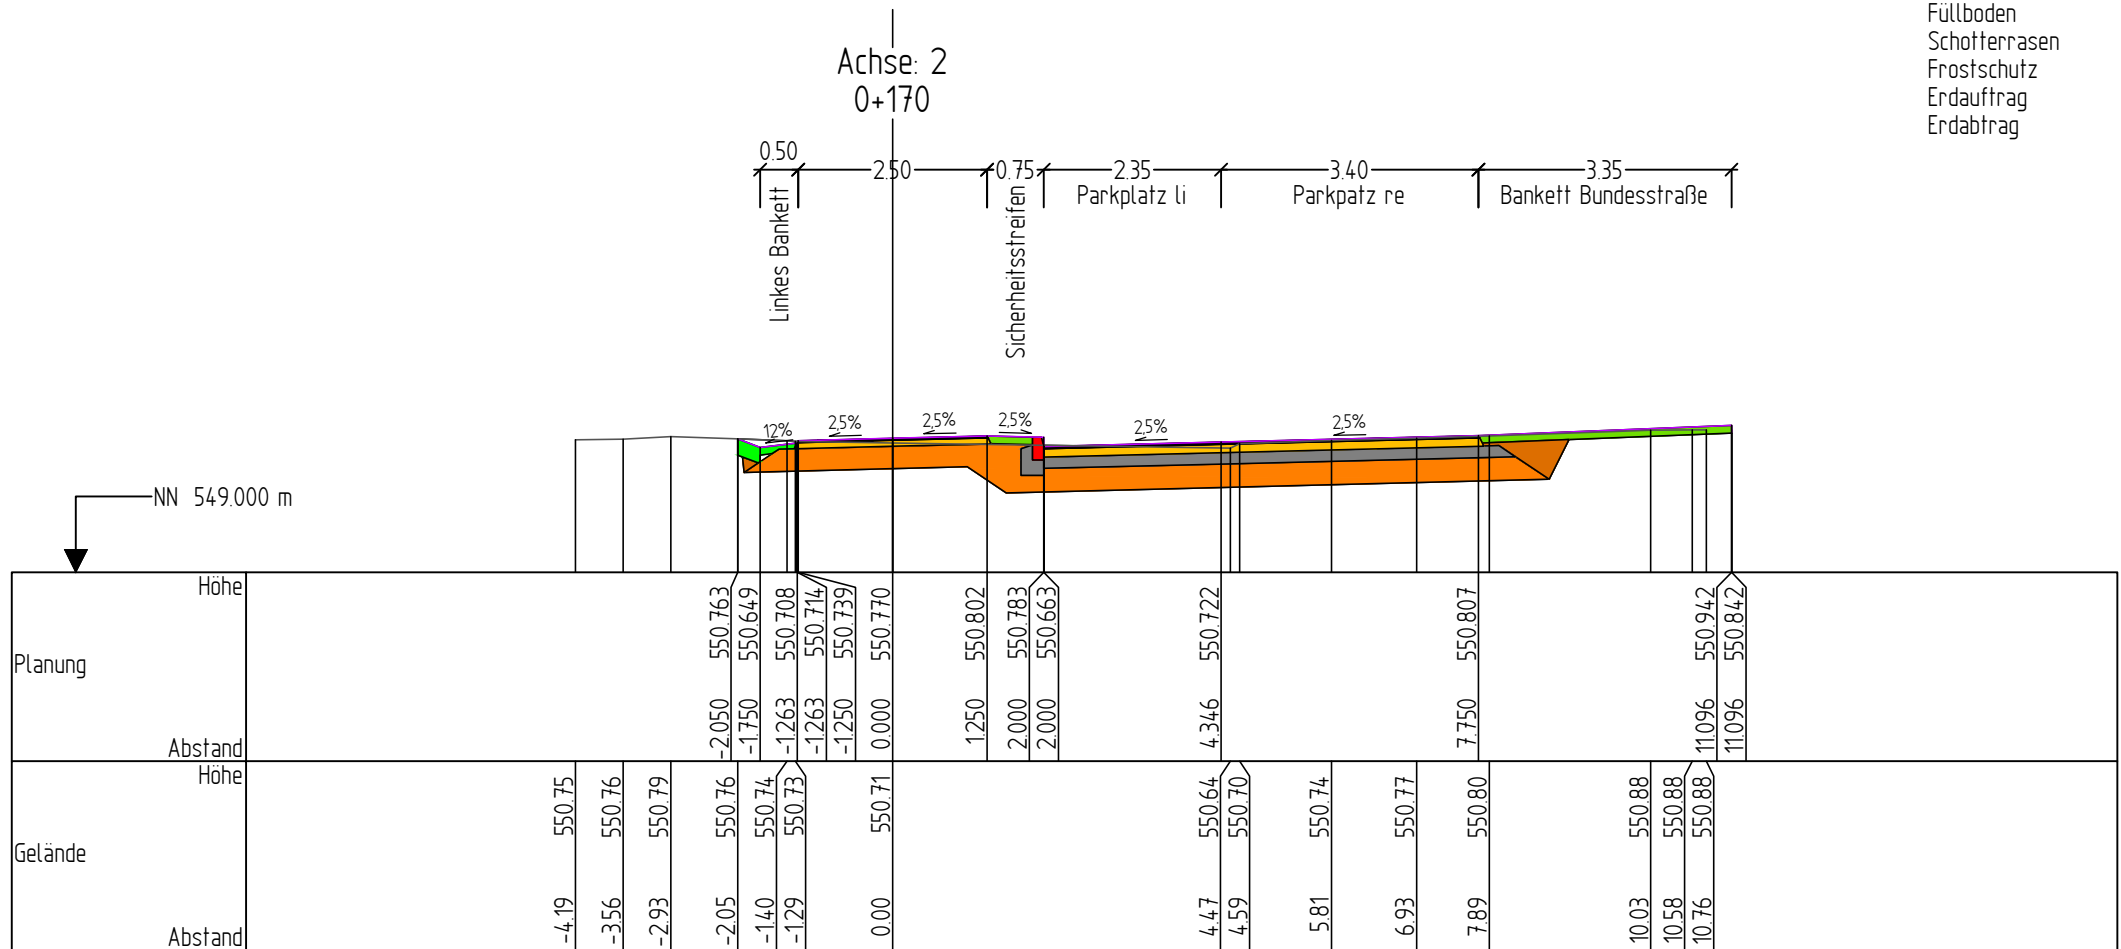






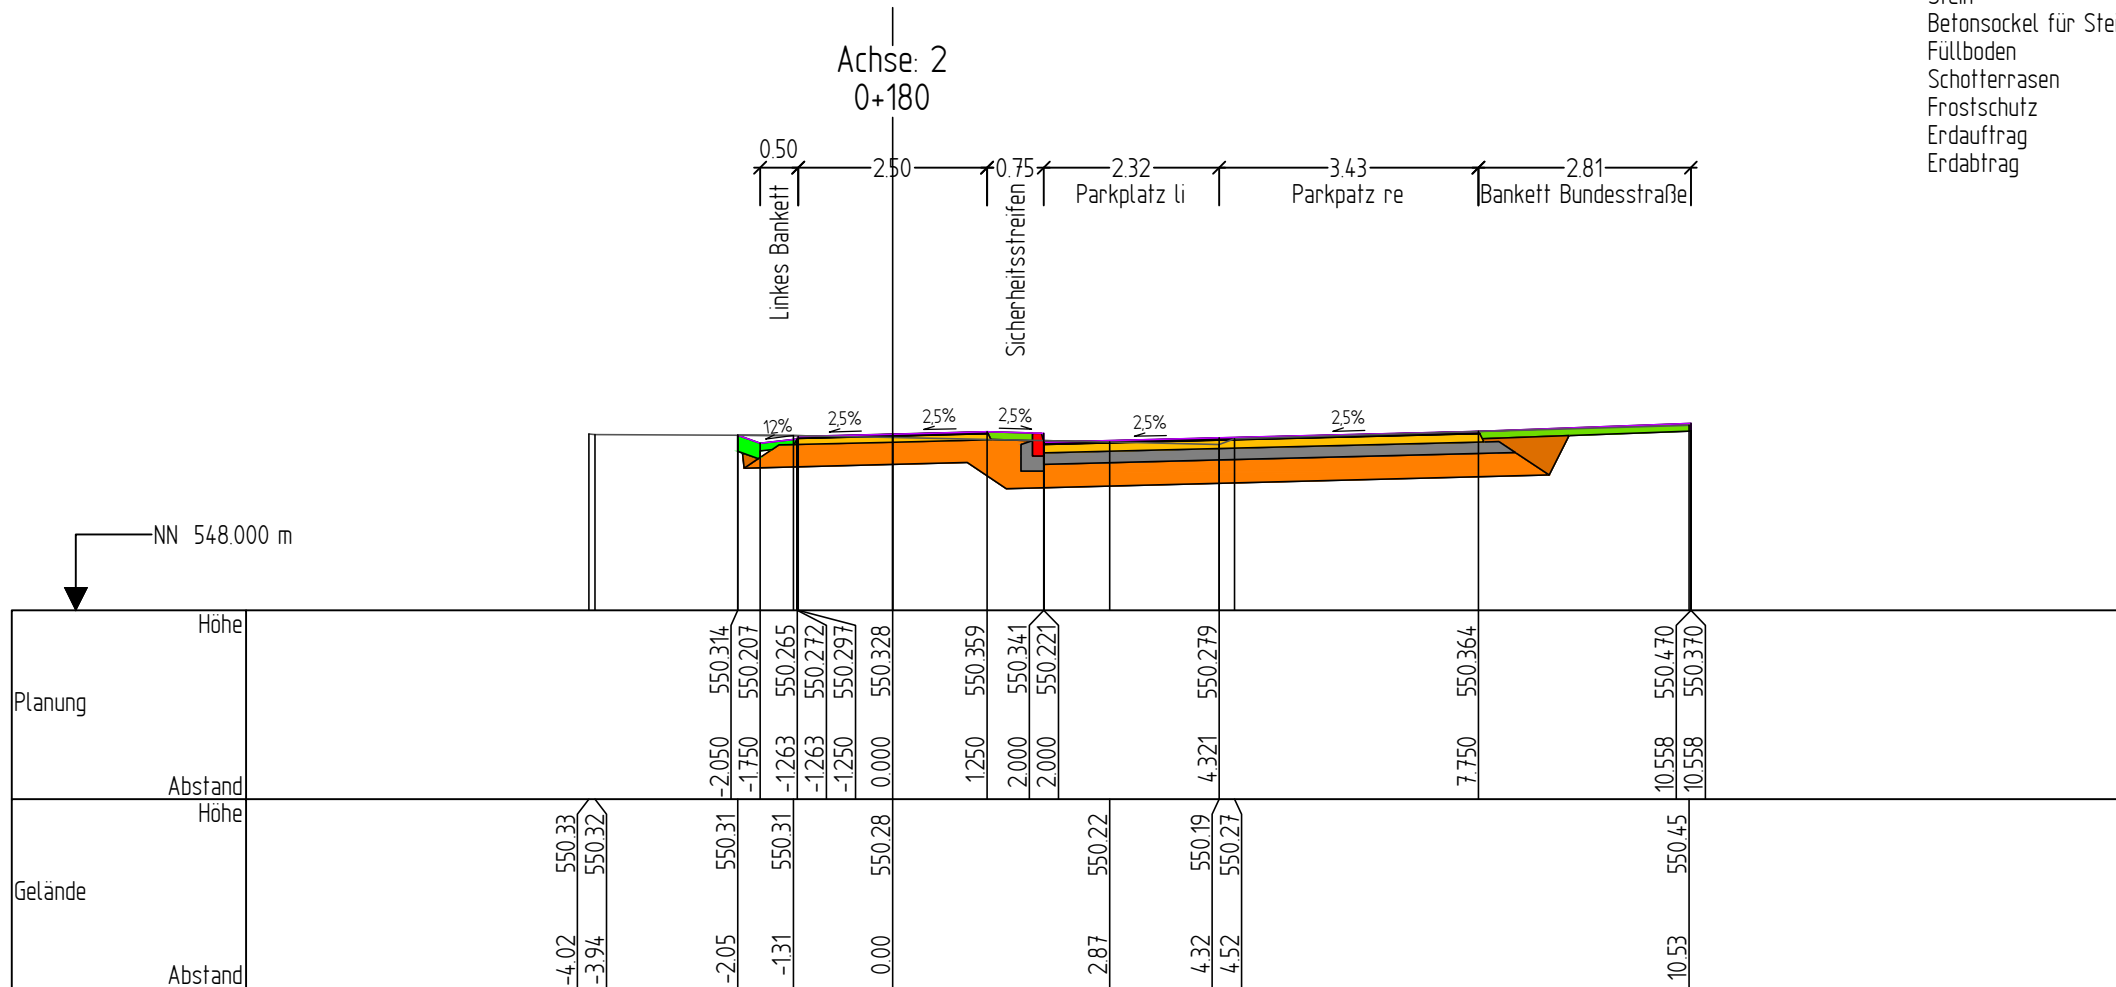
Bauherr	Große Kreisstadt Calw	Projekt-Nr.	0062205	Unterlage	14.4	Blatt Nr.	16	Planart	QPR
Projekt	Radweg Holzbronn - Stammheim	Maßstab	1:100	Index	-	Datum	05.12.2025		
Straße	Abschnitt 5 - Achse 2	Stationen							0+160

Gelände	
Planung	
Oberboden - Auftrag	
Asphaltdeckschicht	
Asphalttragschicht	
Schottertragschicht	
Stein	
Betonsockel für Stein	
Füllboden	
Schotterrasen	
Frostschutz	
Erdauftrag	
Erdabtrag	












Bauherr	Große Kreisstadt Calw	Projekt-Nr.	0062205	Unterlage	14.4	Blatt Nr.	17	Planart	QPR
Projekt	Radweg Holzbronn - Stammheim	Maßstab	1:100	Index	-	Datum	05.12.2025		
Straße	Abschnitt 5 - Achse 2	Stationen 0+170							

Gelände	
Planung	
Oberboden - Auftrag	
Asphaltdeckschicht	
Asphalttragschicht	
Schottertragschicht	
Stein	
Betonsockel für Stein	
Füllboden	
Schotterrasen	
Frostschutz	
Erdauftrag	
Erdabtrag	







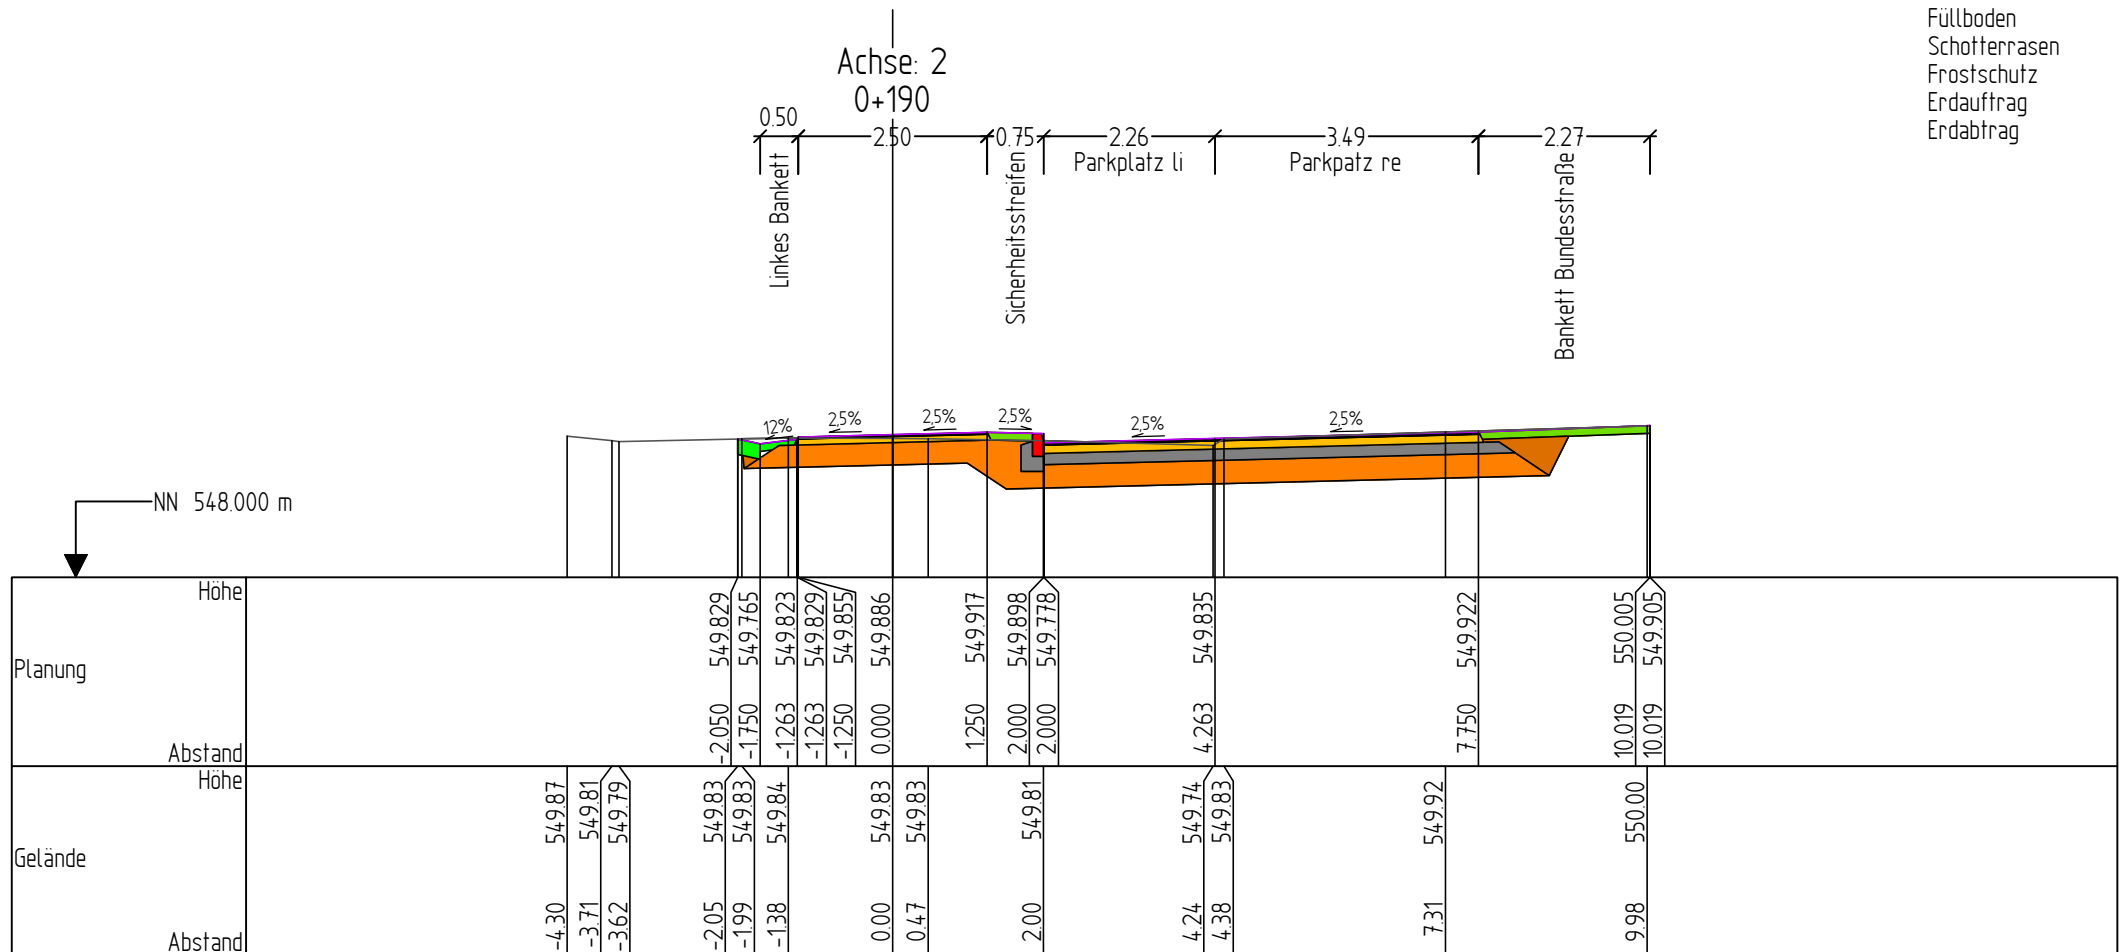


Bauherr	Große Kreisstadt Calw	Projekt-Nr.	0062205	Unterlage	14.4	Blatt Nr.	18	Planart	QPR
Projekt	Radweg Holzbronn - Stammheim	Maßstab	1:100	Index	-	Datum	05.12.2025		
Straße	Abschnitt 5 - Achse 2	Stationen 0+180							

Gelände	
Planung	
Oberboden – Auftrag	
Asphaltdeckschicht	
Asphalttragschicht	
Schottertragschicht	
Stein	
Betonsockel für Stein	
Füllboden	
Schotterrasen	
Frostschutz	
Erdauftrag	
Erdabtrag	




Bauherr	Große Kreisstadt Calw	Projekt-Nr.	0062205	Unterlage	14.4	Blatt Nr.	19	Planart	QPR
Projekt	Radweg Holzbronn - Stammheim	Maßstab	1:100	Index	-	Datum	05.12.2025		
Straße	Abschnitt 5 - Achse 2	Stationen 0+190							

Gelände	
Planung	
Oberboden – Auftrag	
Asphaltdeckschicht	
Asphalttragschicht	
Schottertragschicht	
Stein	
Betonsockel für Stein	
Füllboden	
Schotterrasen	
Frostschutz	
Erdauftrag	
Erdabtrag	

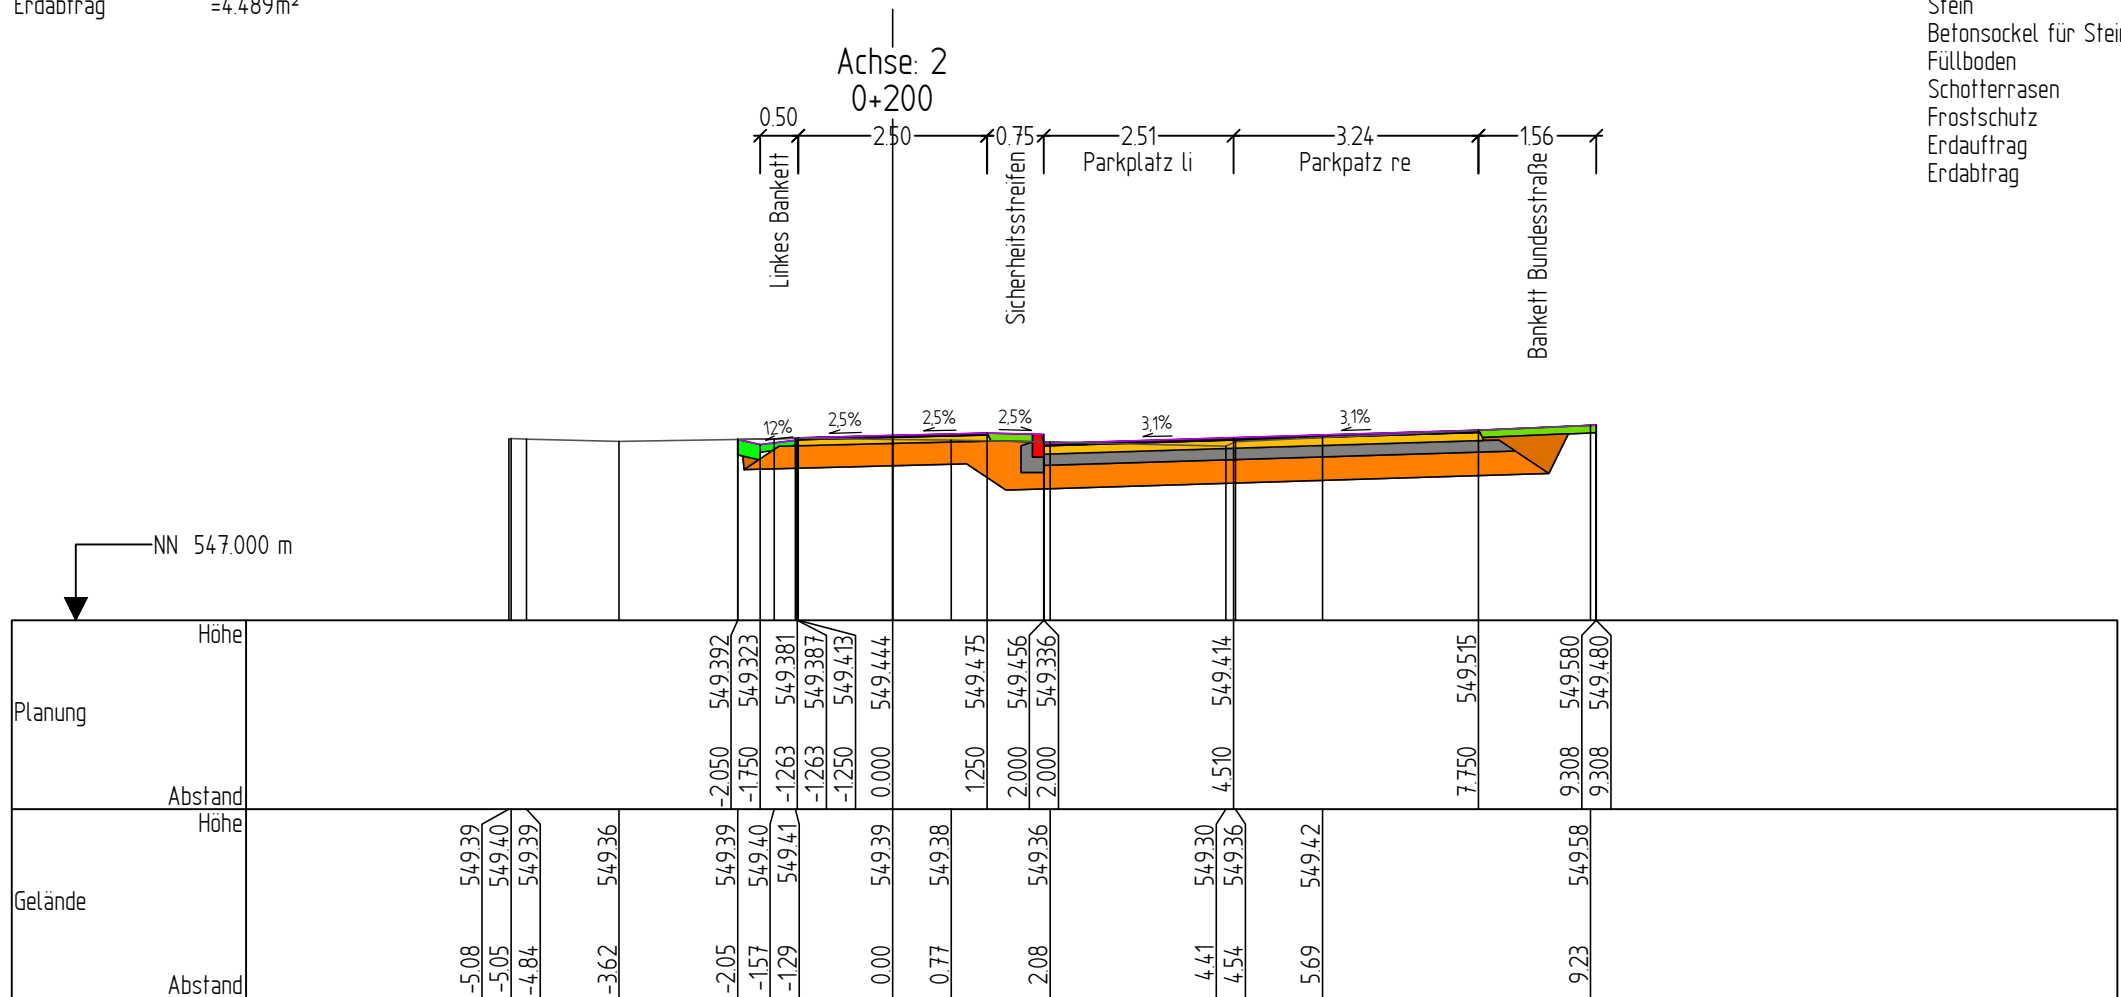





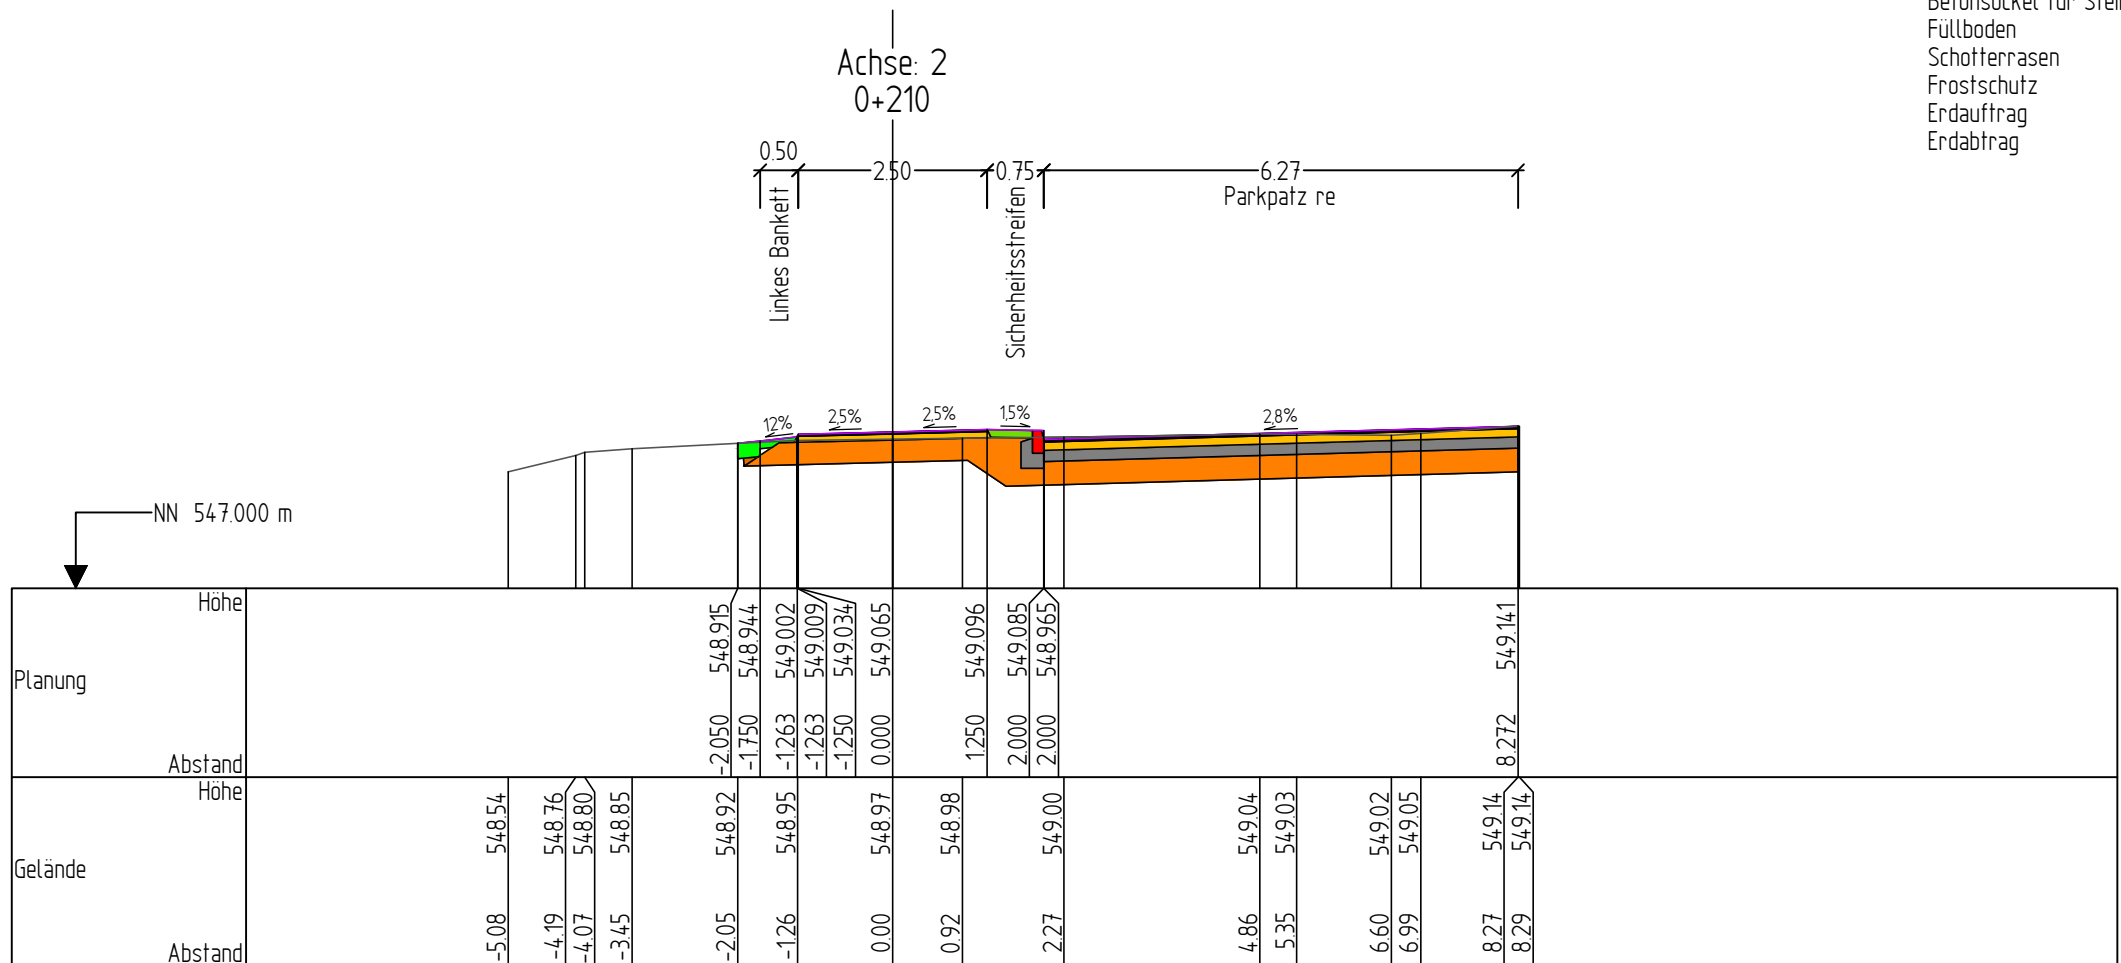








Bauherr	Große Kreisstadt Calw	Projekt-Nr.	0062205	Unterlage	14.4	Blatt Nr.	20	Planart	QPR
Projekt	Radweg Holzbronn - Stammheim	Maßstab	1:100	Index	-	Datum	05.12.2025		
Straße	Abschnitt 5 - Achse 2	Stationen 0+200							

Gelände	—
Planung	—
Oberboden – Auftrag	■
Asphaltdeckschicht	■
Asphalttragschicht	■
Schottertragschicht	■
Stein	■
Betonsockel für Stein	■
Füllboden	■
Schotterrasen	■
Frostschutz	■
Erdauftrag	■
Erdabtrag	■



Bauherr	Große Kreisstadt Calw	Projekt-Nr.	0062205	Unterlage	14.4	Blatt Nr.	21	Planart	QPR
Projekt	Radweg Holzbronn - Stammheim	Maßstab	1:100	Index	-	Datum	05.12.2025		
Straße	Abschnitt 5 - Achse 2	Stationen 0+210							

Gelände	
Planung	
Oberboden – Auftrag	
Asphaltdeckschicht	
Asphalttragschicht	
Schottertragschicht	
Stein	
Betonsockel für Stein	
Füllboden	
Schotterrasen	
Frostschutz	
Erdauftrag	
Erdabtrag	

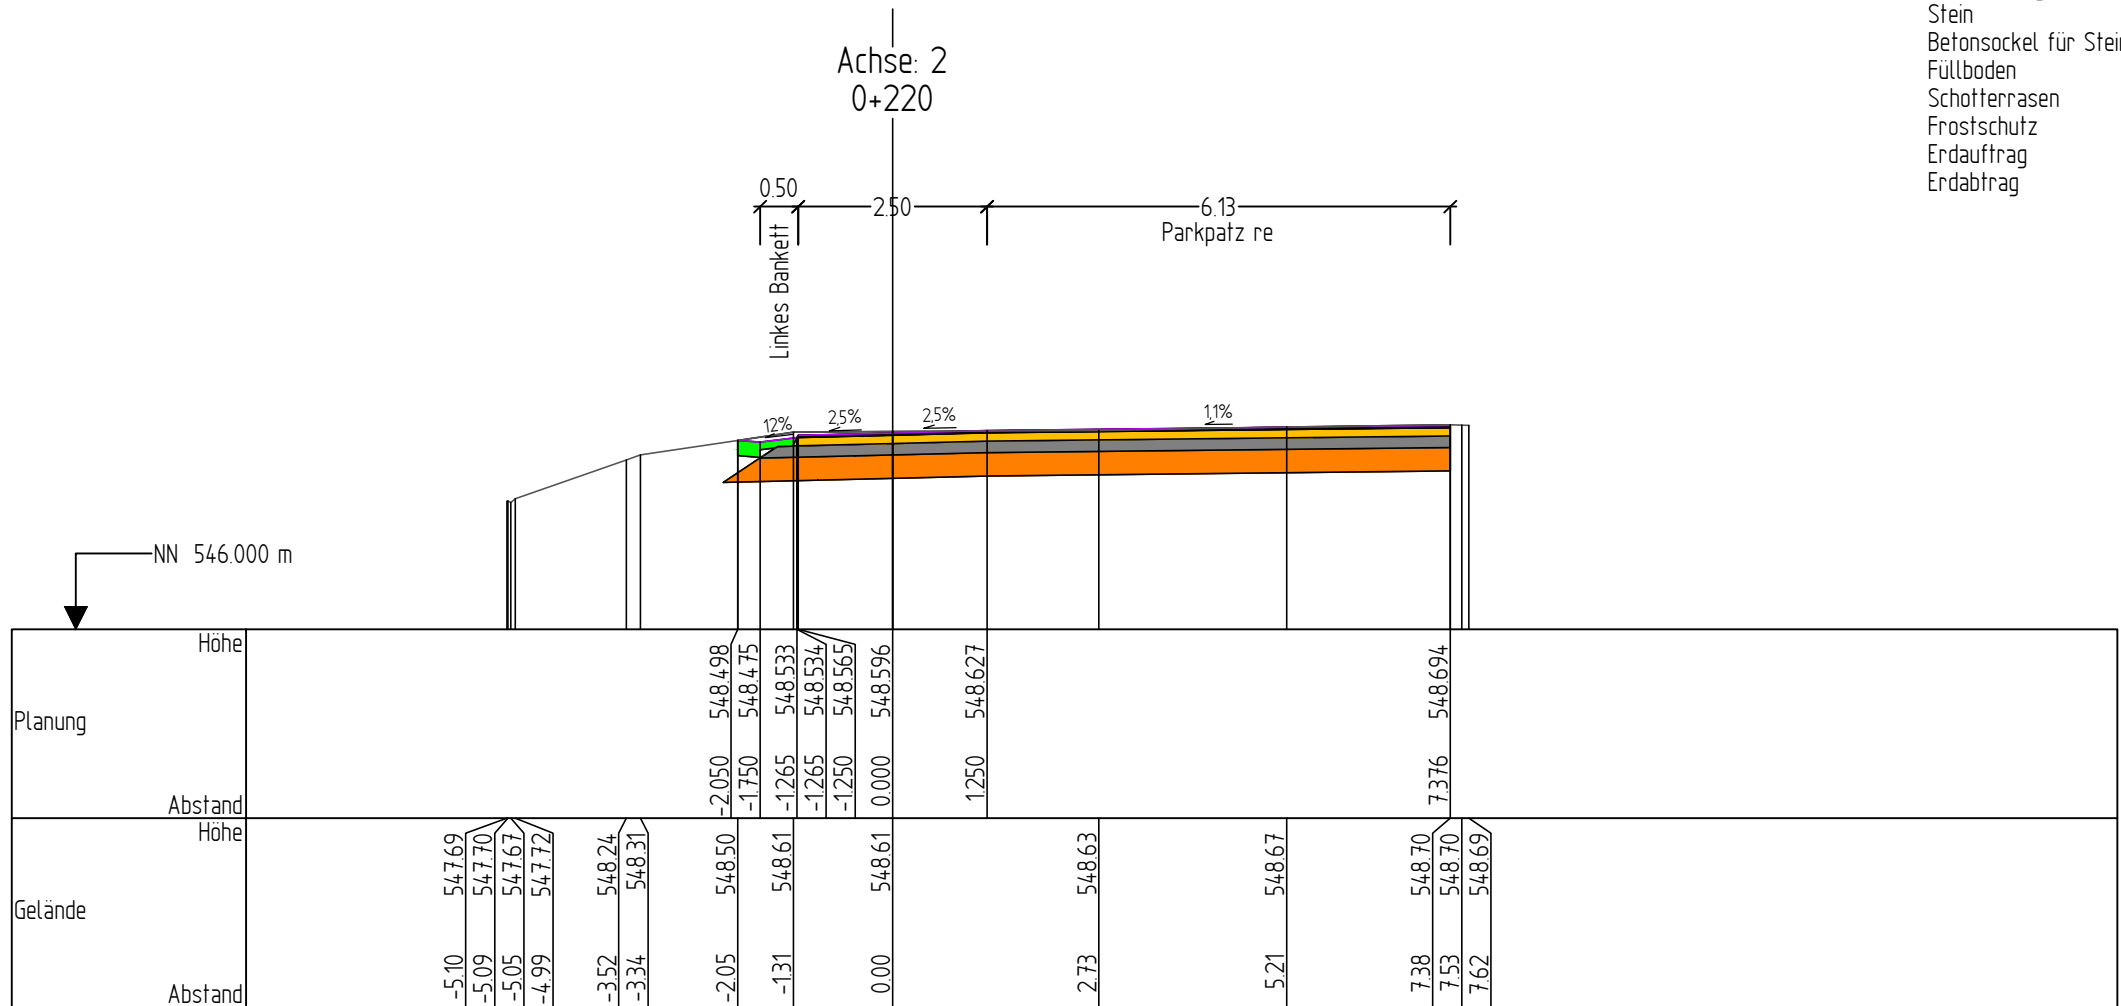

Bauherr	Große Kreisstadt Calw	Projekt-Nr.	0062205	Unterlage	14.4	Blatt Nr.	22	Planart	QPR
Projekt	Radweg Holzbronn - Stammheim	Maßstab	1:100	Index	-	Datum	05.12.2025		
Straße	Abschnitt 5 - Achse 2	Stationen 0+220							

