










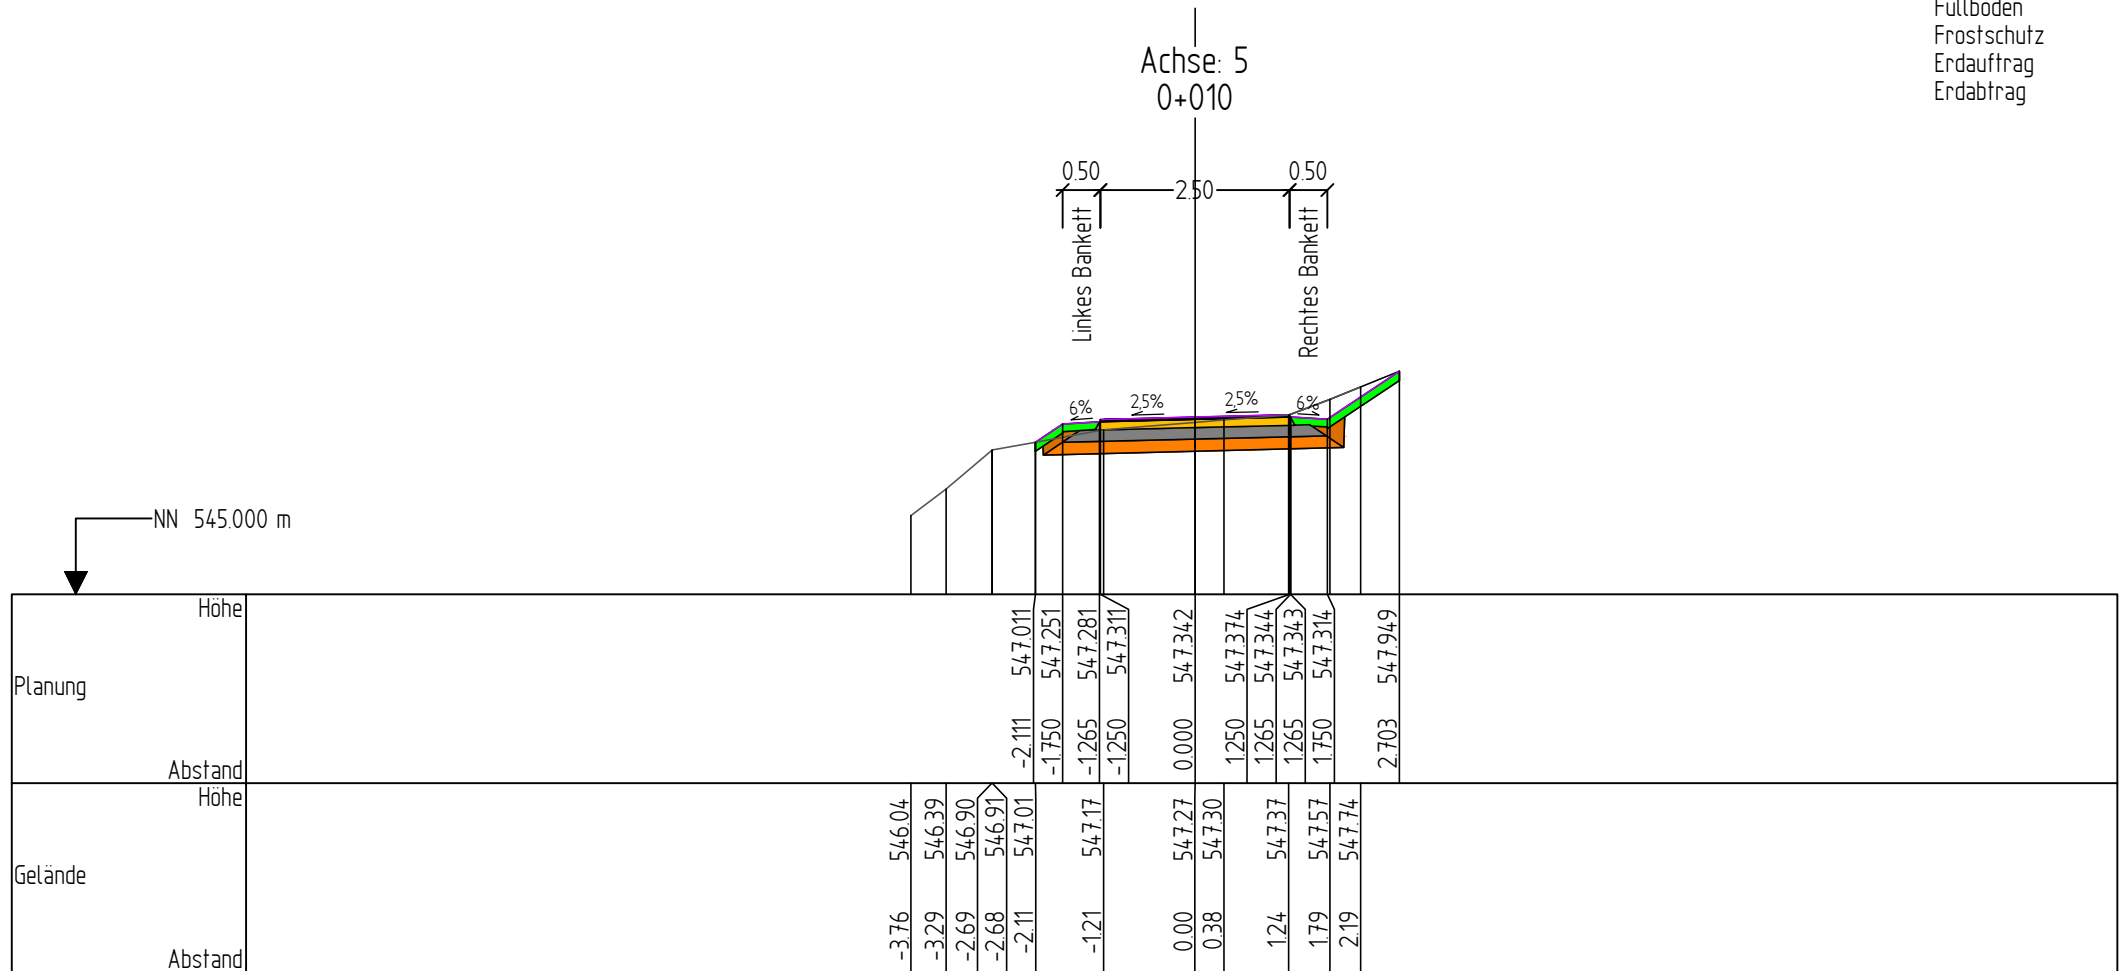



Gelände	
Planung	
Oberboden - Abtrag	
Oberboden - Auftrag	
Asphaltdeckschicht	
Asphalttragschicht	
Schottertragschicht	
Füllboden	
Frostschutz	
Erdauftrag	
Erdabtrag	



Bauherr	Große Kreisstadt Calw	Projekt-Nr.	0062205	Unterlage	14.5	Blatt Nr.	1	Planart	QPR
Projekt	Radweg Holzbronn - Stammheim	Maßstab	1:100	Index	-	Datum	05.12.2025		
Straße	Abschnitt 5 - Achse 5	Stationen 0+010							

Oberboden - Auftrag=0.162m²
Schottertragschicht =0.490m²
Füllboden = 0.127m²
Frostschutz =0.596m²
Erdabtrag = 1.321m²

- Gelände
- Planung
- Oberboden - Abtrag
- Oberboden - Auftrag
- Asphaltdeckschicht
- Asphalttragschicht
- Schottertragschicht
- Füllboden
- Frostschutz
- Erdauftrag
- Erdabtrag

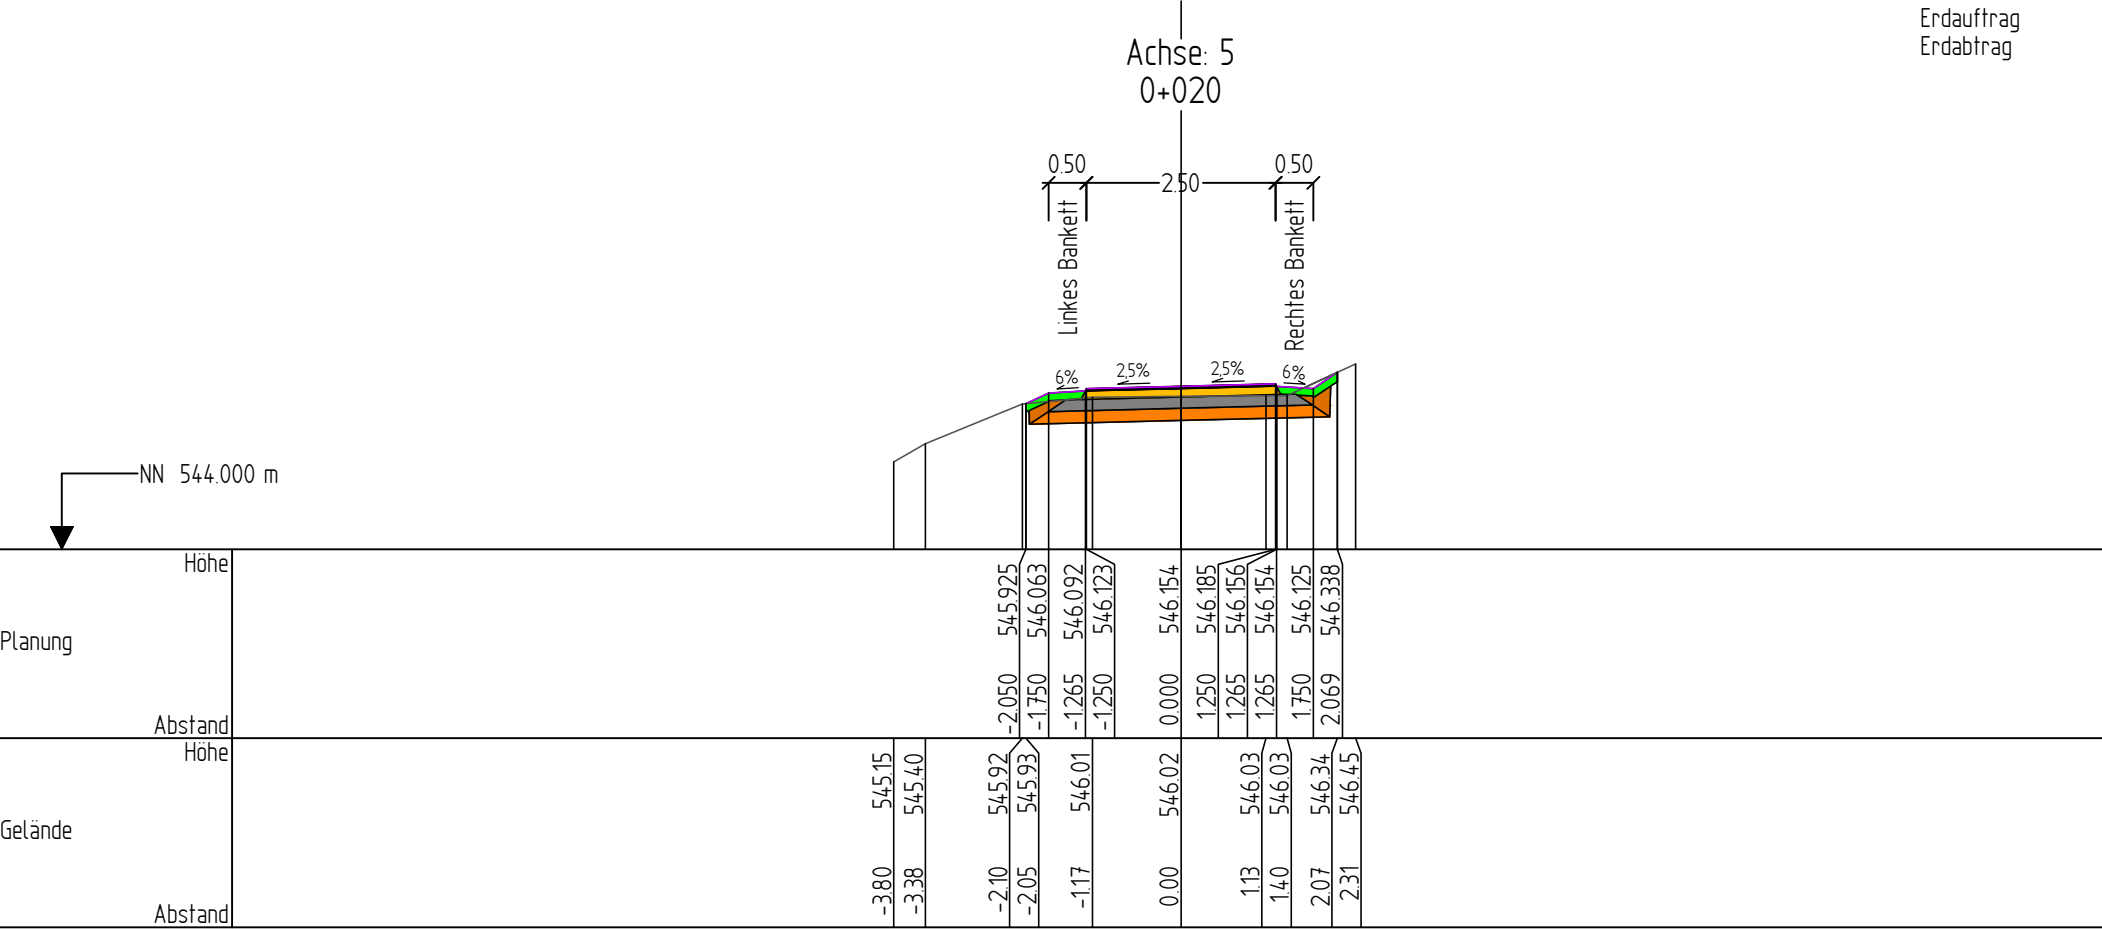


I-S-T-W PLANUNGSGESELLSCHAFT MBH • Franckstraße 4 • 71636 Ludwigsburg • ☎ 07141/24236-0 • ✉ info@istw.de • www.istw.de

Bauherr	Große Kreisstadt Calw	Projekt-Nr.	0062205	Unterlage	14.5	Blatt Nr.	2	Planart	QPR
Projekt	Radweg Holzbronn - Stammheim	Maßstab	1:100	Index	-	Datum 05.12.2025			
Straße	Abschnitt 5 - Achse 5	Stationen 0+020							





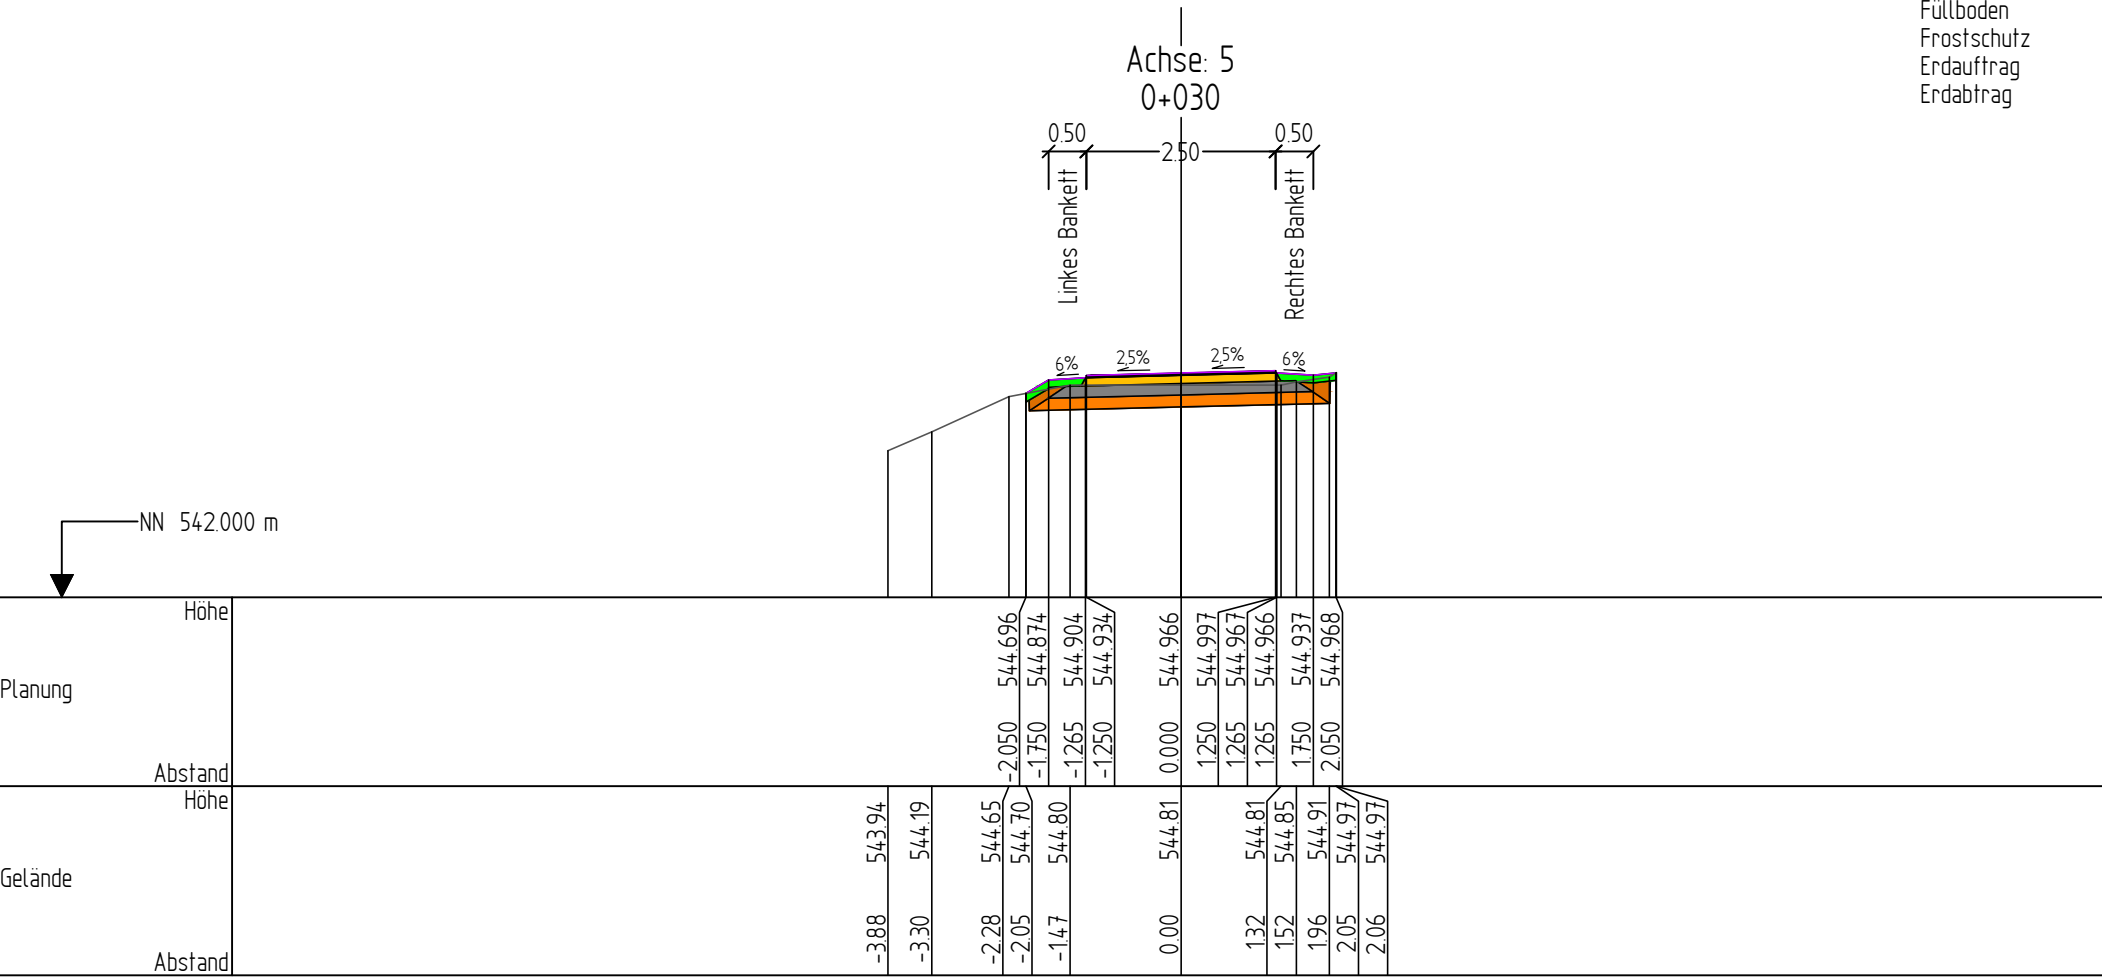






Oberboden - Auftrag= 0.156m²
Schottertragschicht =0.490m²
Füllboden = 0.110m²
Frostschutz =0.597m²
Erdabtrag = 1.175m²


- Gelände
- Planung
- Oberboden - Abtrag
- Oberboden - Auftrag
- Asphaltdeckschicht
- Asphalttragschicht
- Schottertragschicht
- Füllboden
- Frostschutz
- Erdauftrag
- Erdabtrag









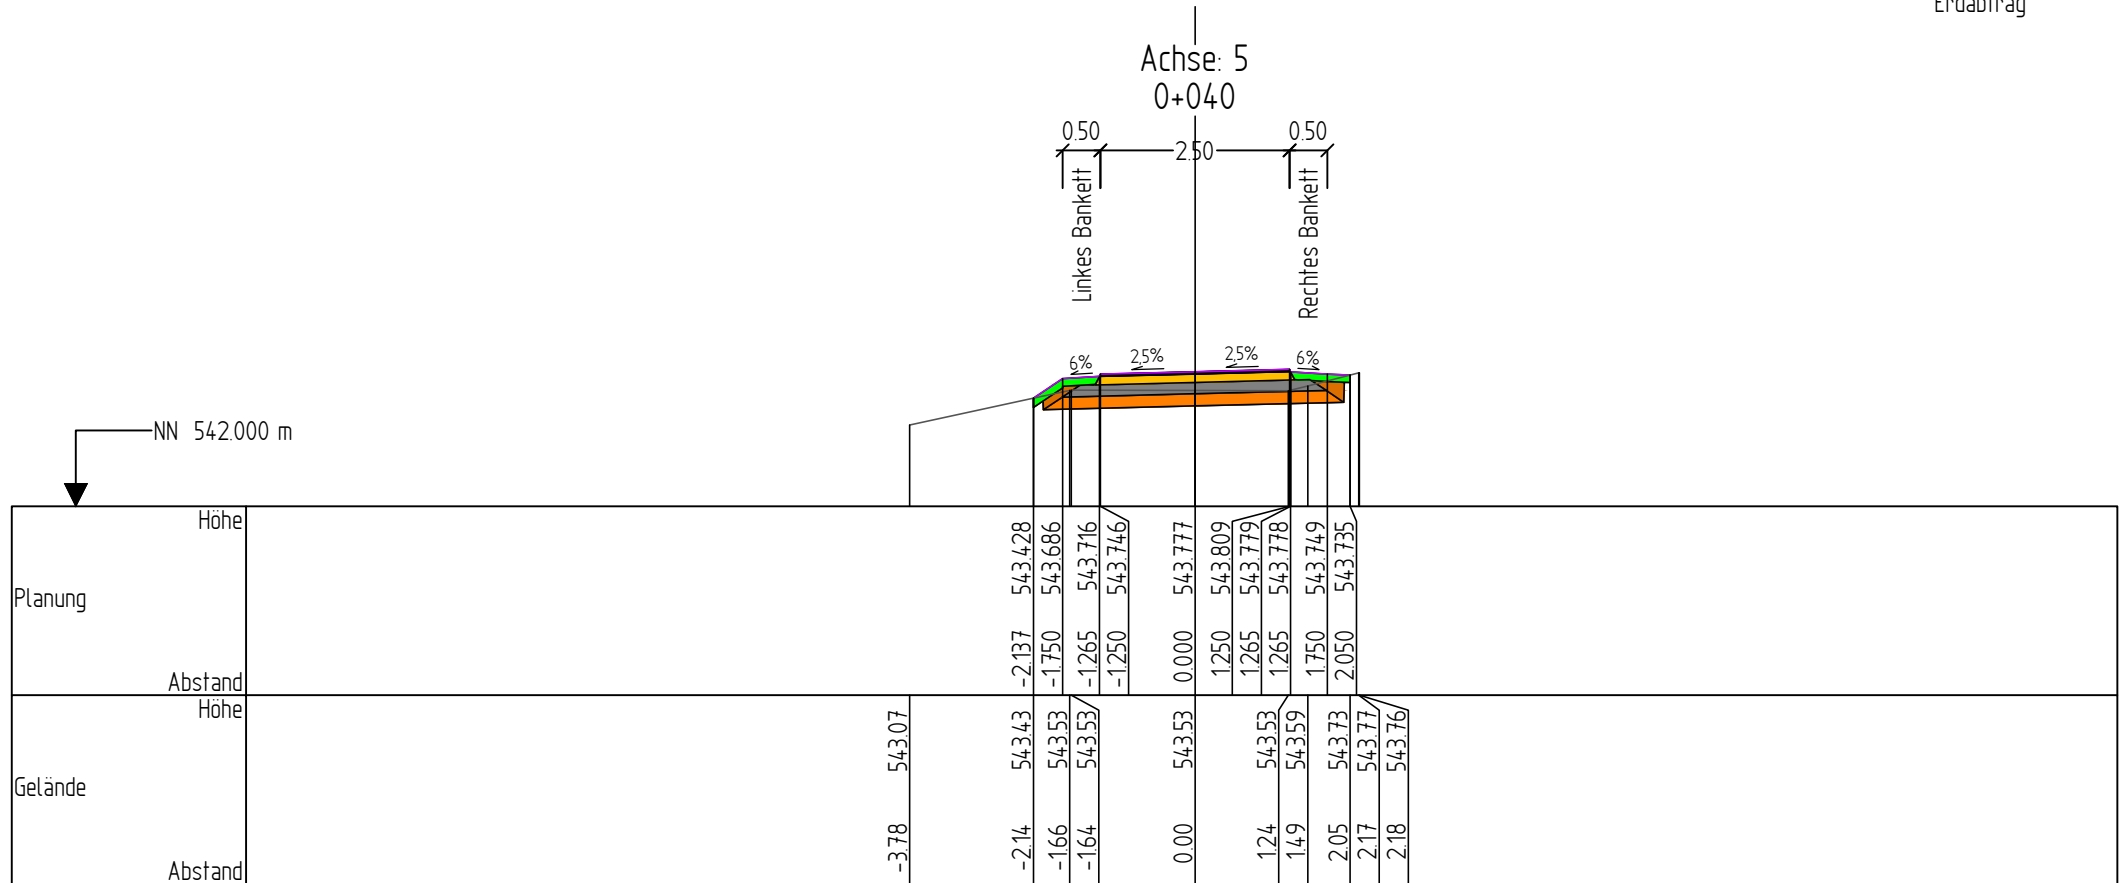




I-S-T-W PLANUNGSGESELLSCHAFT MBH • Franckstraße 4 • 71636 Ludwigsburg • ☎ 07141/24236-0 • ✉ info@istw.de • www.istw.de

Bauherr	Projekt-Nr.	Unterlage	Blatt Nr.	Planart
Große Kreisstadt Calw	0062205	14.5	3	QPR
Projekt	Maßstab	Index	Datum	
Radweg Holzbronn - Stammheim	1:100	-	05.12.2025	
Straße	Stationen			
Abschnitt 5 - Achse 5	0+030			

Gelände	
Planung	
Oberboden - Abtrag	
Oberboden - Auftrag	
Asphaltdeckschicht	
Asphalttragschicht	
Schottertragschicht	
Füllboden	
Frostschutz	
Erdauftrag	
Erdabtrag	














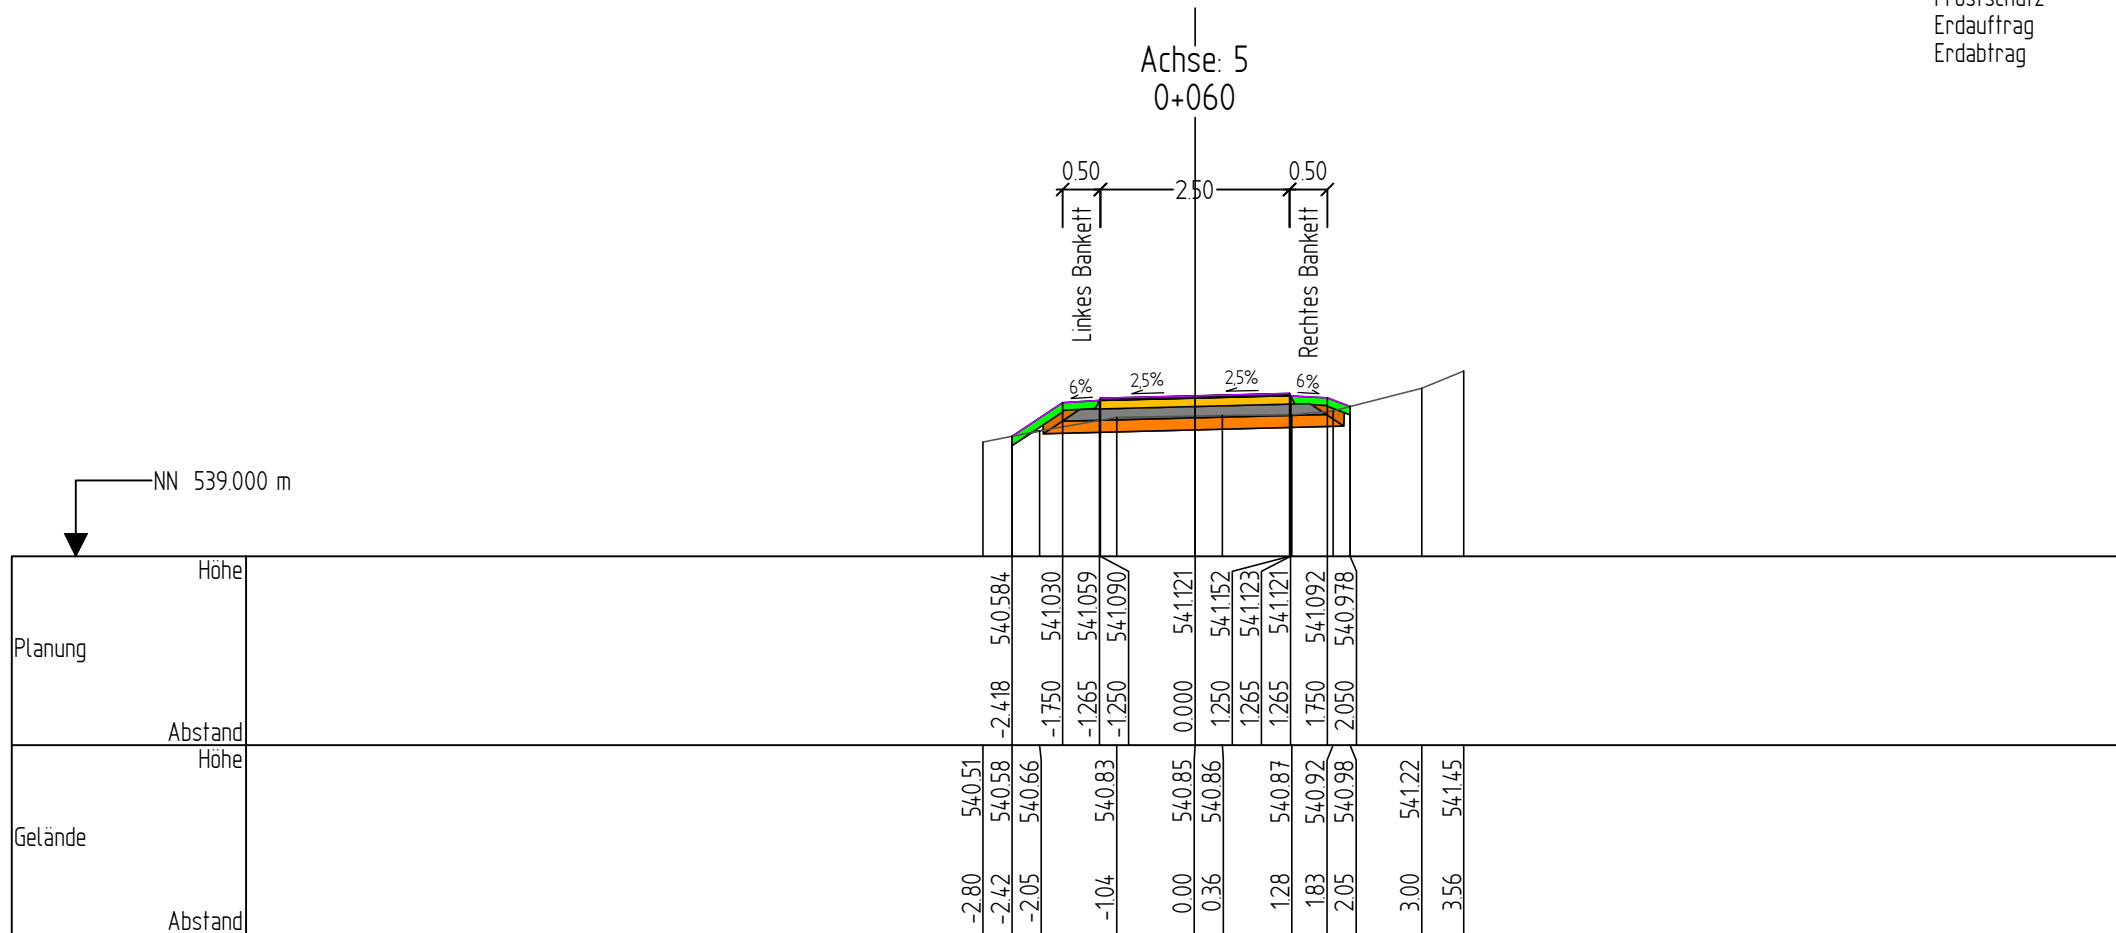
Bauherr	Große Kreisstadt Calw	Projekt-Nr.	0062205	Unterlage	14.5	Blatt Nr.	4	Planart	QPR
Projekt	Radweg Holzbronn - Stammheim	Maßstab	1:100	Index	-	Datum	05.12.2025		
Straße	Abschnitt 5 - Achse 5	Stationen 0+040							












Gelände	
Planung	
Oberboden - Abtrag	
Oberboden - Auftrag	
Asphaltdeckschicht	
Asphalttragschicht	
Schottertragschicht	
Füllboden	
Frostschutz	
Erdauftrag	
Erdabtrag	



Bauherr	Große Kreisstadt Calw	Projekt-Nr.	0062205	Unterlage	14.5	Blatt Nr.	5	Planart	QPR
Projekt	Radweg Holzbronn - Stammheim	Maßstab	1:100	Index	-	Datum	05.12.2025		
Straße	Abschnitt 5 - Achse 5	Stationen 0+050							












Gelände	
Planung	
Oberboden - Abtrag	
Oberboden - Auftrag	
Asphaltdeckschicht	
Asphalttragschicht	
Schottertragschicht	
Füllboden	
Frostschutz	
Erdauftrag	
Erdbabtrag	



Gelände	
Planung	
Oberboden - Abtrag	
Oberboden - Auftrag	
Asphaltdeckschicht	
Asphalttragschicht	
Schottertragschicht	
Füllboden	
Frostschutz	
Erdauftrag	
Erdabtrag	



Bauherr	Große Kreisstadt Calw	Projekt-Nr.	0062205	Unterlage	14.5	Blatt Nr.	7	Planart	QPR
Projekt	Radweg Holzbronn - Stammheim	Maßstab	1:100	Index	-	Datum	05.12.2025		
Straße	Abschnitt 5 - Achse 5	Stationen 0+070							


Gelände	
Planung	
Oberboden - Abtrag	
Oberboden - Auftrag	
Asphaltdeckschicht	
Asphalttragschicht	
Schottertragschicht	
Füllboden	
Frostschutz	
Erdauftrag	
Erdabtrag	



Bauherr Große Kreisstadt Calw	Projekt-Nr. 0062205	Unterlage 14.5	Blatt Nr. 8	Planart QPR
Projekt Radweg Holzbronn - Stammheim	Maßstab 1:100	Index -	Datum 05.12.2025	
Straße Abschnitt 5 - Achse 5	Stationen 0+080			

Oberboden - Auftrag=0.245m²
Schottertragschicht =0.489m²
Füllboden = 0.117m²
Frostschutz =0.599m²
Erdauftrag =0.009m²
Erdabtrag =1.204m²

- Gelände
- Planung
- Oberboden - Abtrag
- Oberboden - Auftrag
- Asphaltdeckschicht
- Asphalttragschicht
- Schottertragschicht
- Füllboden
- Frostschutz
- Erdauftrag
- Erdabtrag

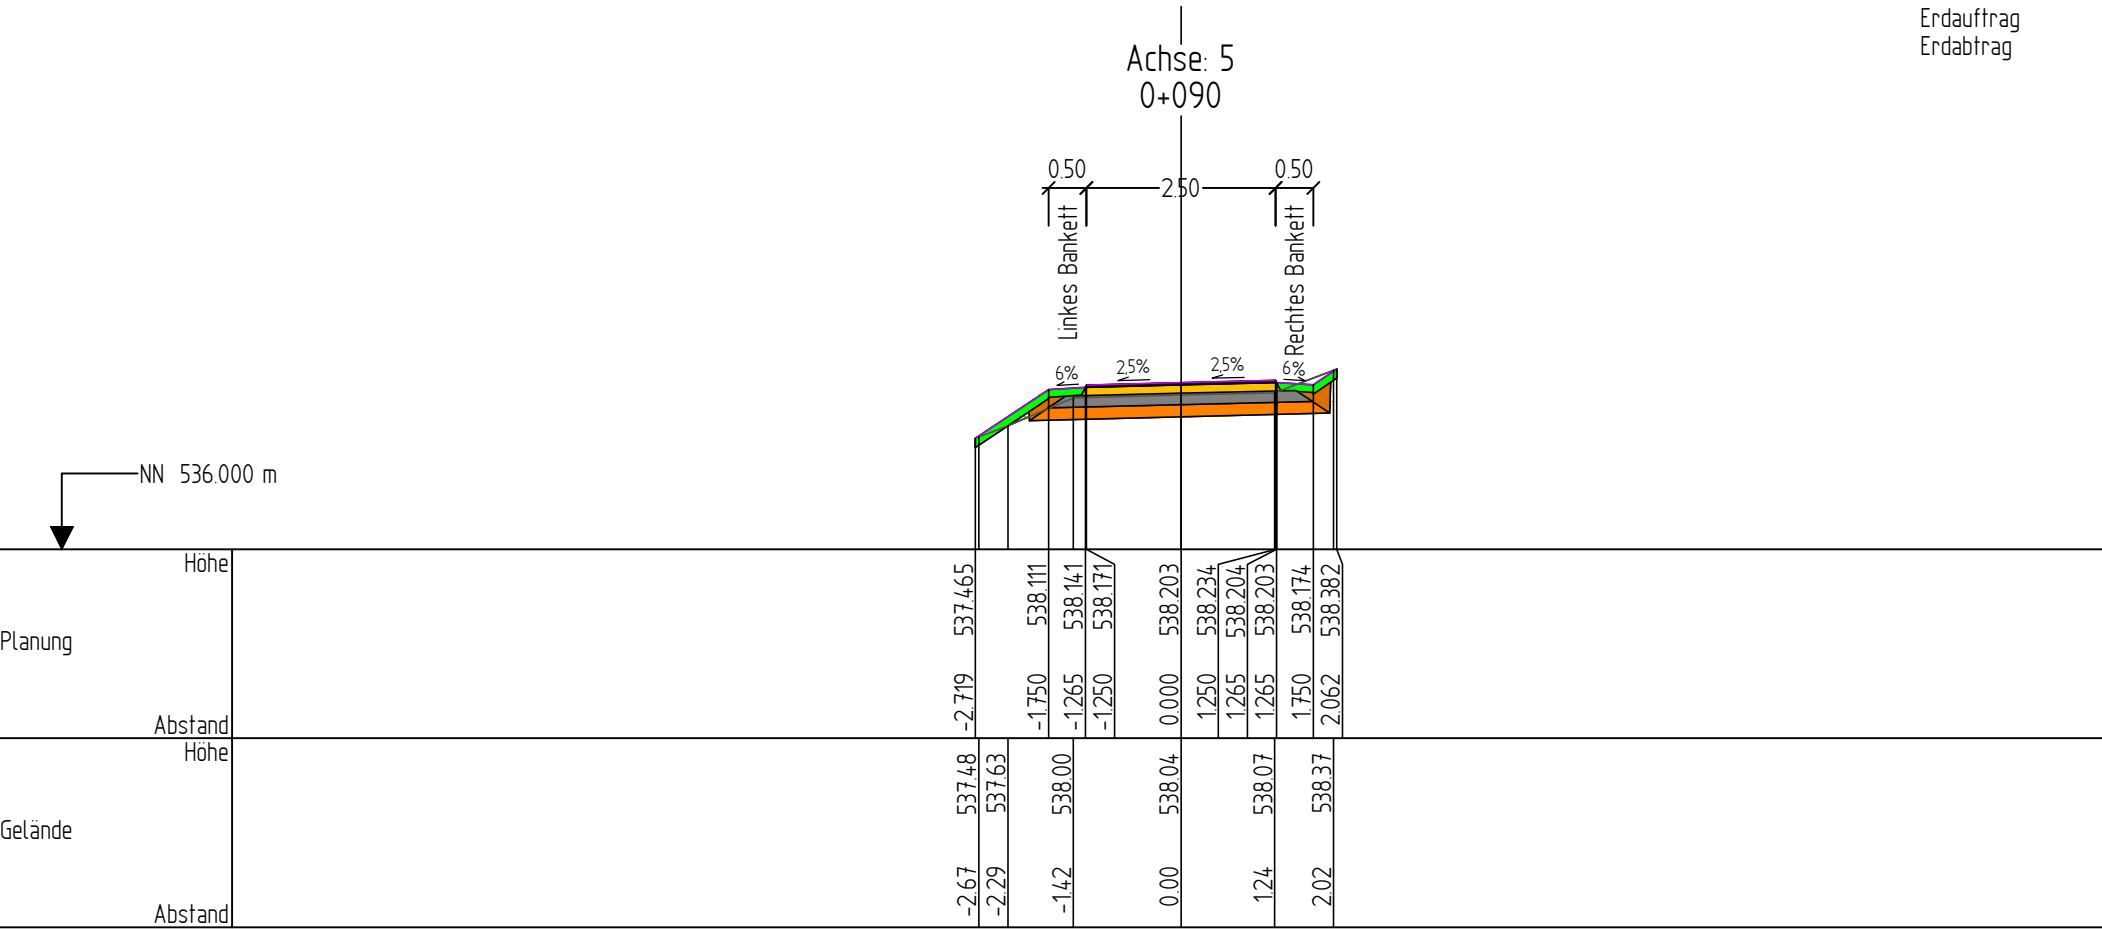












I-S-T-W PLANUNGSGESELLSCHAFT MBH • Franckstraße 4 • 71636 Ludwigsburg • ☎ 07141/24236-0 • ✉ info@istw.de • www.istw.de


Bauherr	Projekt-Nr.	Unterlage	Blatt Nr.	Planart
Große Kreisstadt Calw	0062205	14.5	9	QPR
Projekt	Maßstab	Index	Datum	
Radweg Holzbronn - Stammheim	1:100	-	05.12.2025	
Straße	Stationen			
Abschnitt 5 - Achse 5	0+090			

Gelände	
Planung	
Oberboden - Abtrag	
Oberboden - Auftrag	
Asphaltdeckschicht	
Asphalttragschicht	
Schottertragschicht	
Füllboden	
Frostschutz	
Erdauftrag	
Erdabtrag	







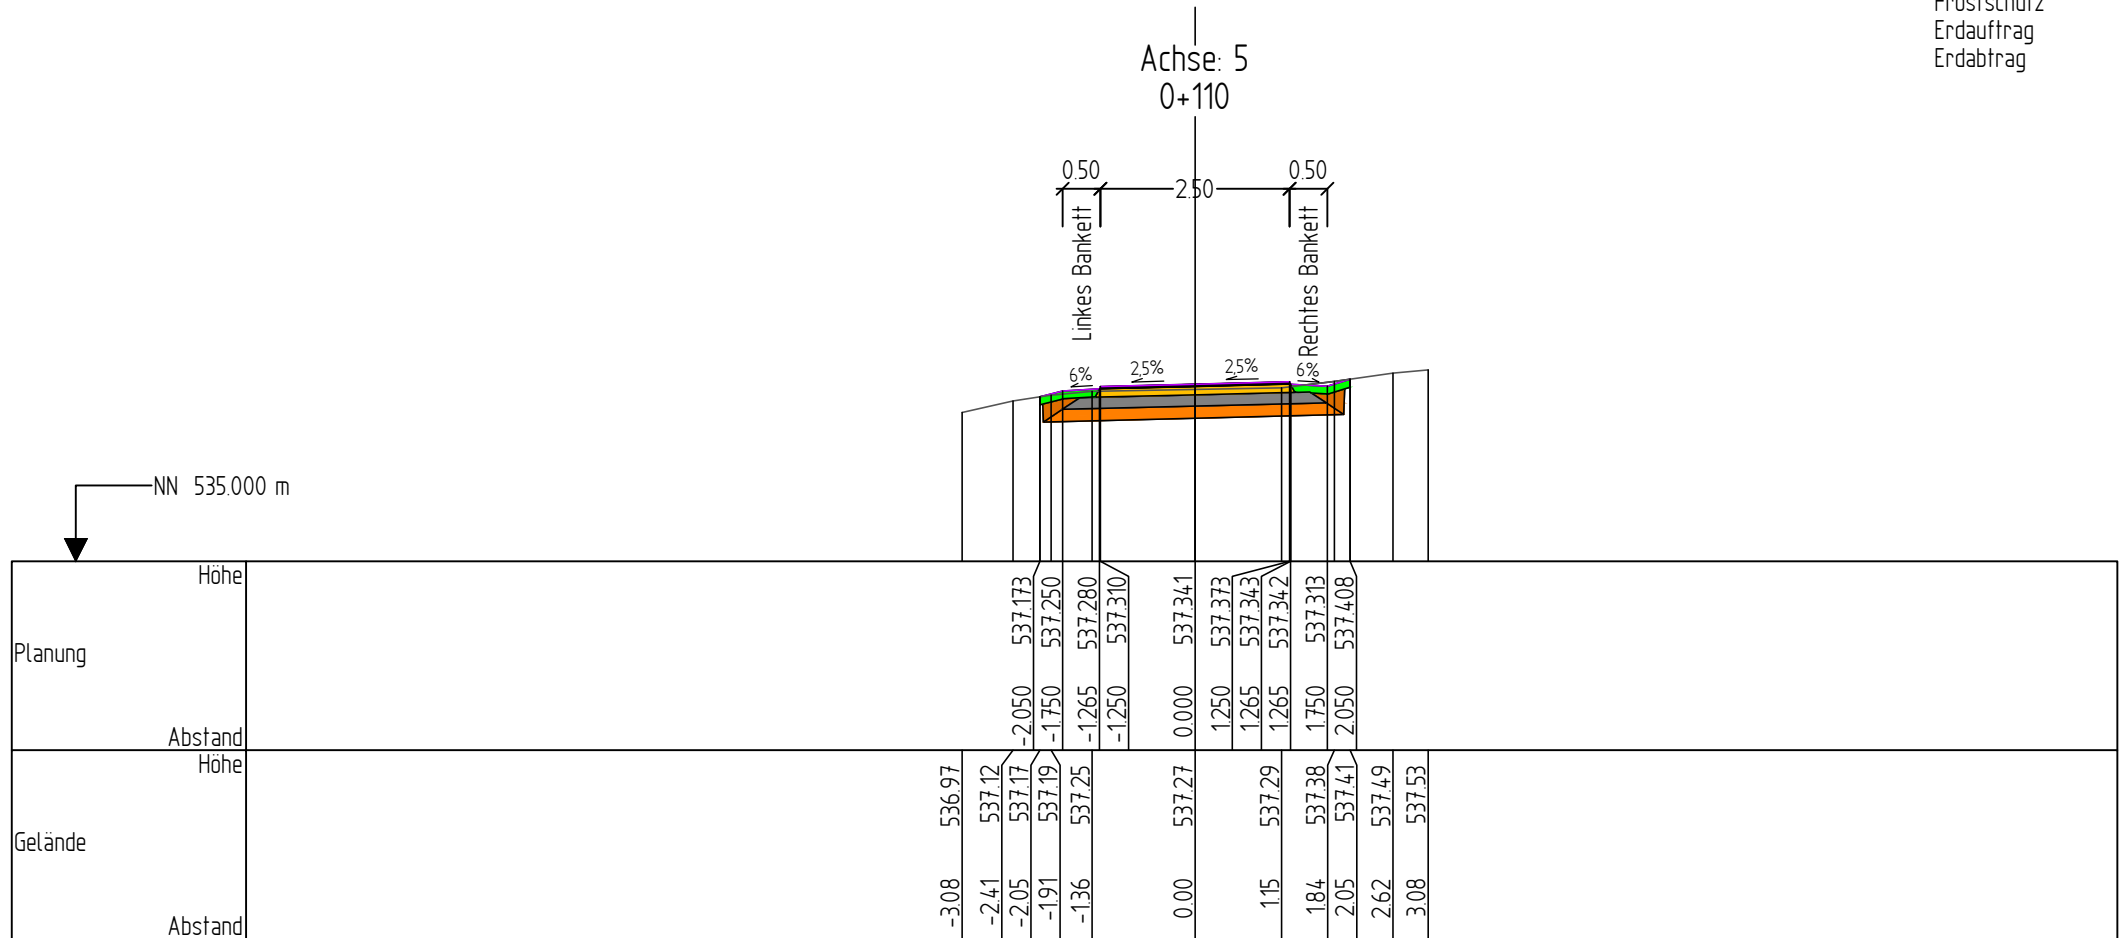






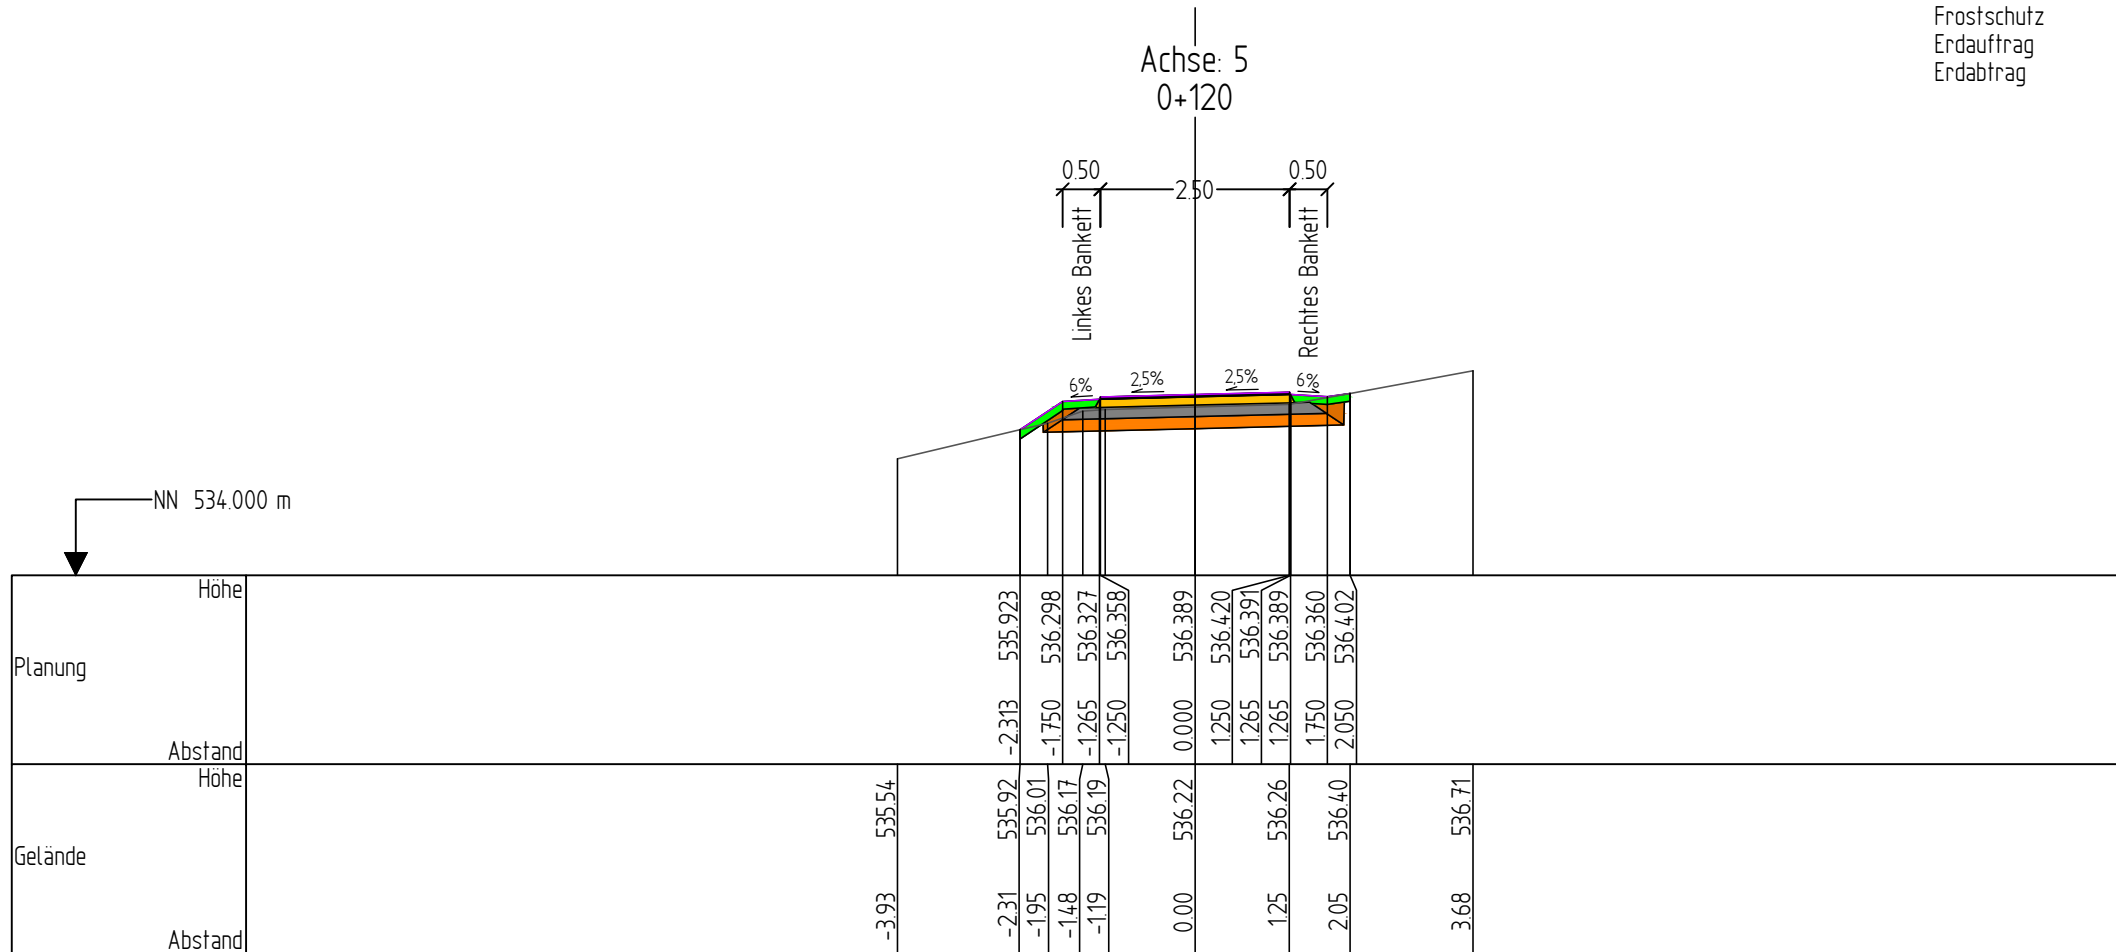
Bauherr Große Kreisstadt Calw	Projekt-Nr. 0062205	Unterlage 14.5	Blatt Nr. 10	Planart QPR
Projekt Radweg Holzbronn - Stammheim	Maßstab 1:100	Index -	Datum 05.12.2025	
Straße Abschnitt 5 - Achse 5	Stationen 0+100			

Gelände	
Planung	
Oberboden - Abtrag	
Oberboden - Auftrag	
Asphaltdeckschicht	
Asphalttragschicht	
Schottertragschicht	
Füllboden	
Frostschutz	
Erdauftrag	
Erdauftrag	














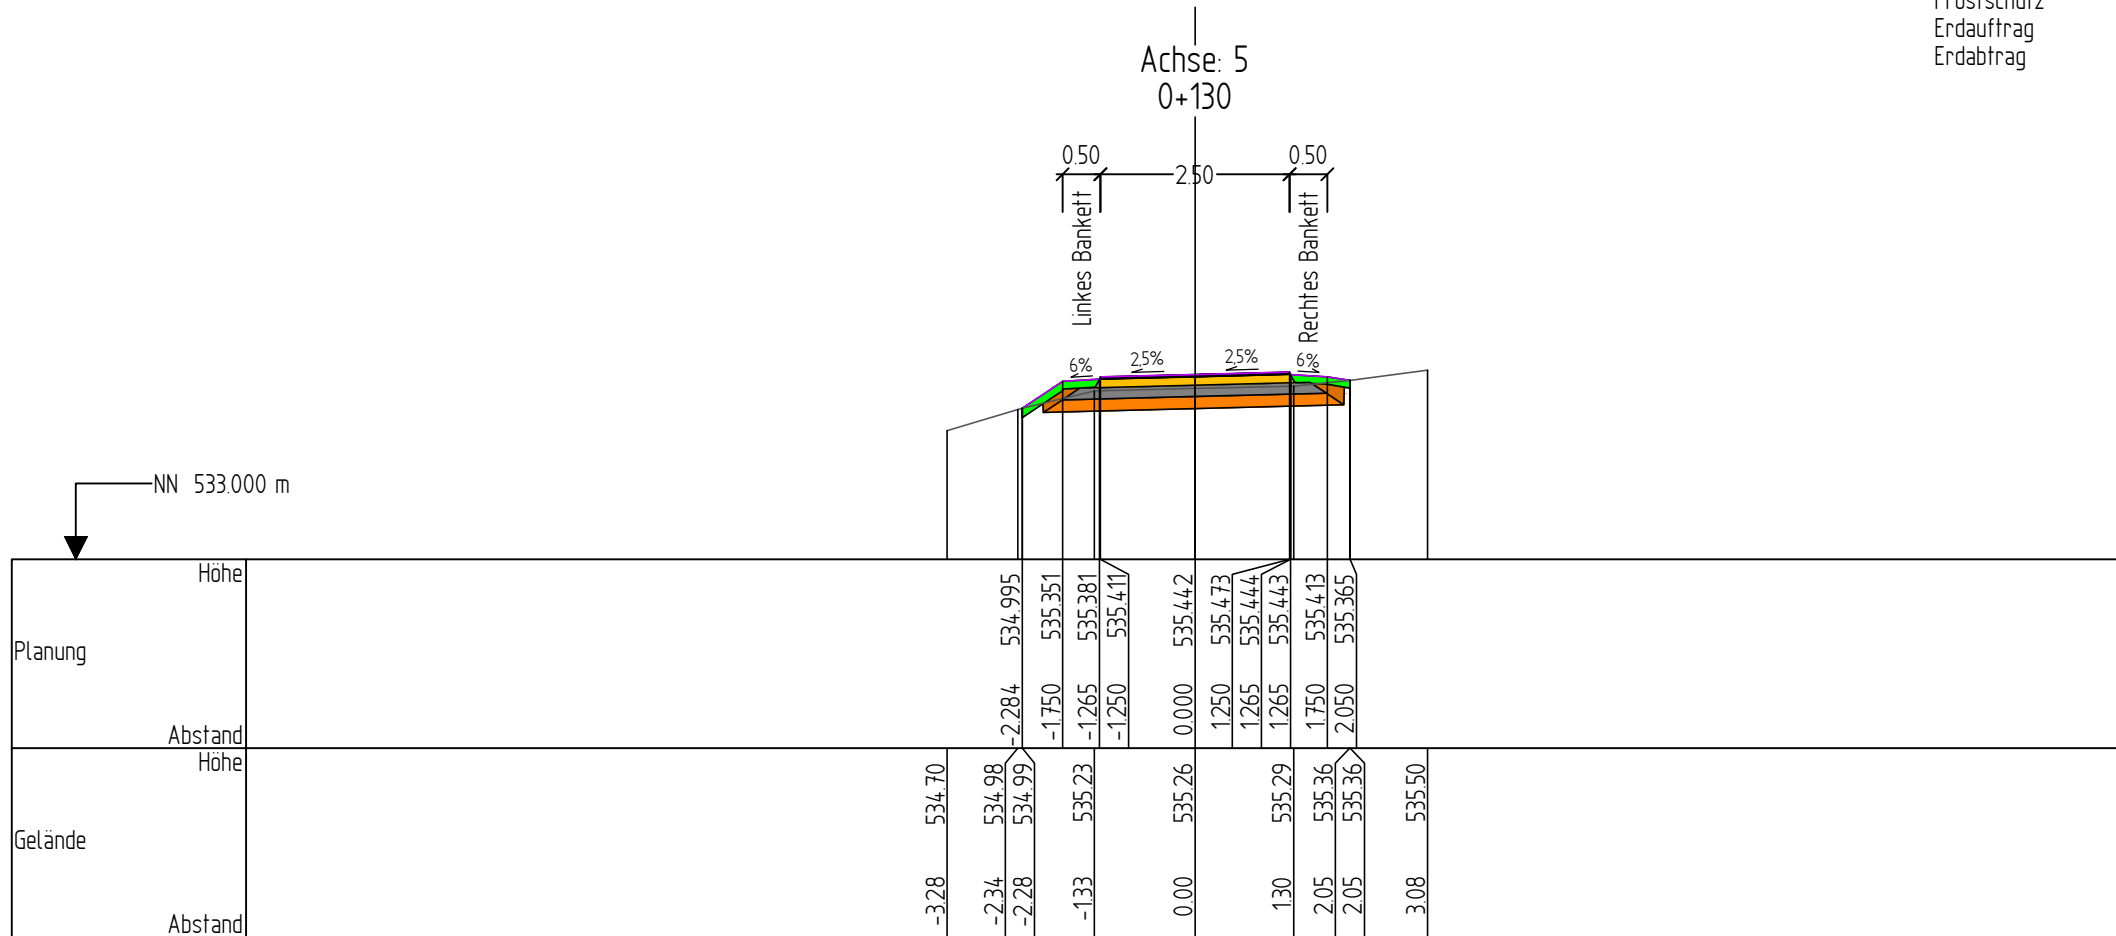
Bauherr	Große Kreisstadt Calw	Projekt-Nr.	0062205	Unterlage	14.5	Blatt Nr.	11	Planart	QPR
Projekt	Radweg Holzbronn - Stammheim	Maßstab	1:100	Index	-	Datum	05.12.2025		
Straße	Abschnitt 5 - Achse 5	Stationen 0+110							

Gelände	
Planung	
Oberboden - Abtrag	
Oberboden - Auftrag	
Asphaltdeckschicht	
Asphalttragschicht	
Schottertragschicht	
Füllboden	
Frostschutz	
Erdauftrag	
Erdauftrag	



Bauherr	Große Kreisstadt Calw	Projekt-Nr.	0062205	Unterlage	14.5	Blatt Nr.	12	Planart	QPR
Projekt	Radweg Holzbronn - Stammheim	Maßstab	1:100	Index	-	Datum	05.12.2025		
Straße	Abschnitt 5 - Achse 5	Stationen 0+120							


Gelände	
Planung	
Oberboden - Abtrag	
Oberboden - Auftrag	
Asphaltdeckschicht	
Asphalttragschicht	
Schottertragschicht	
Füllboden	
Frostschutz	
Erdauftrag	
Erdauftrag	



Bauherr	Große Kreisstadt Calw	Projekt-Nr.	0062205	Unterlage	14.5	Blatt Nr.	13	Planart	QPR
Projekt	Radweg Holzbronn - Stammheim	Maßstab	1:100	Index	-	Datum	05.12.2025		
Straße	Abschnitt 5 - Achse 5	Stationen 0+130							





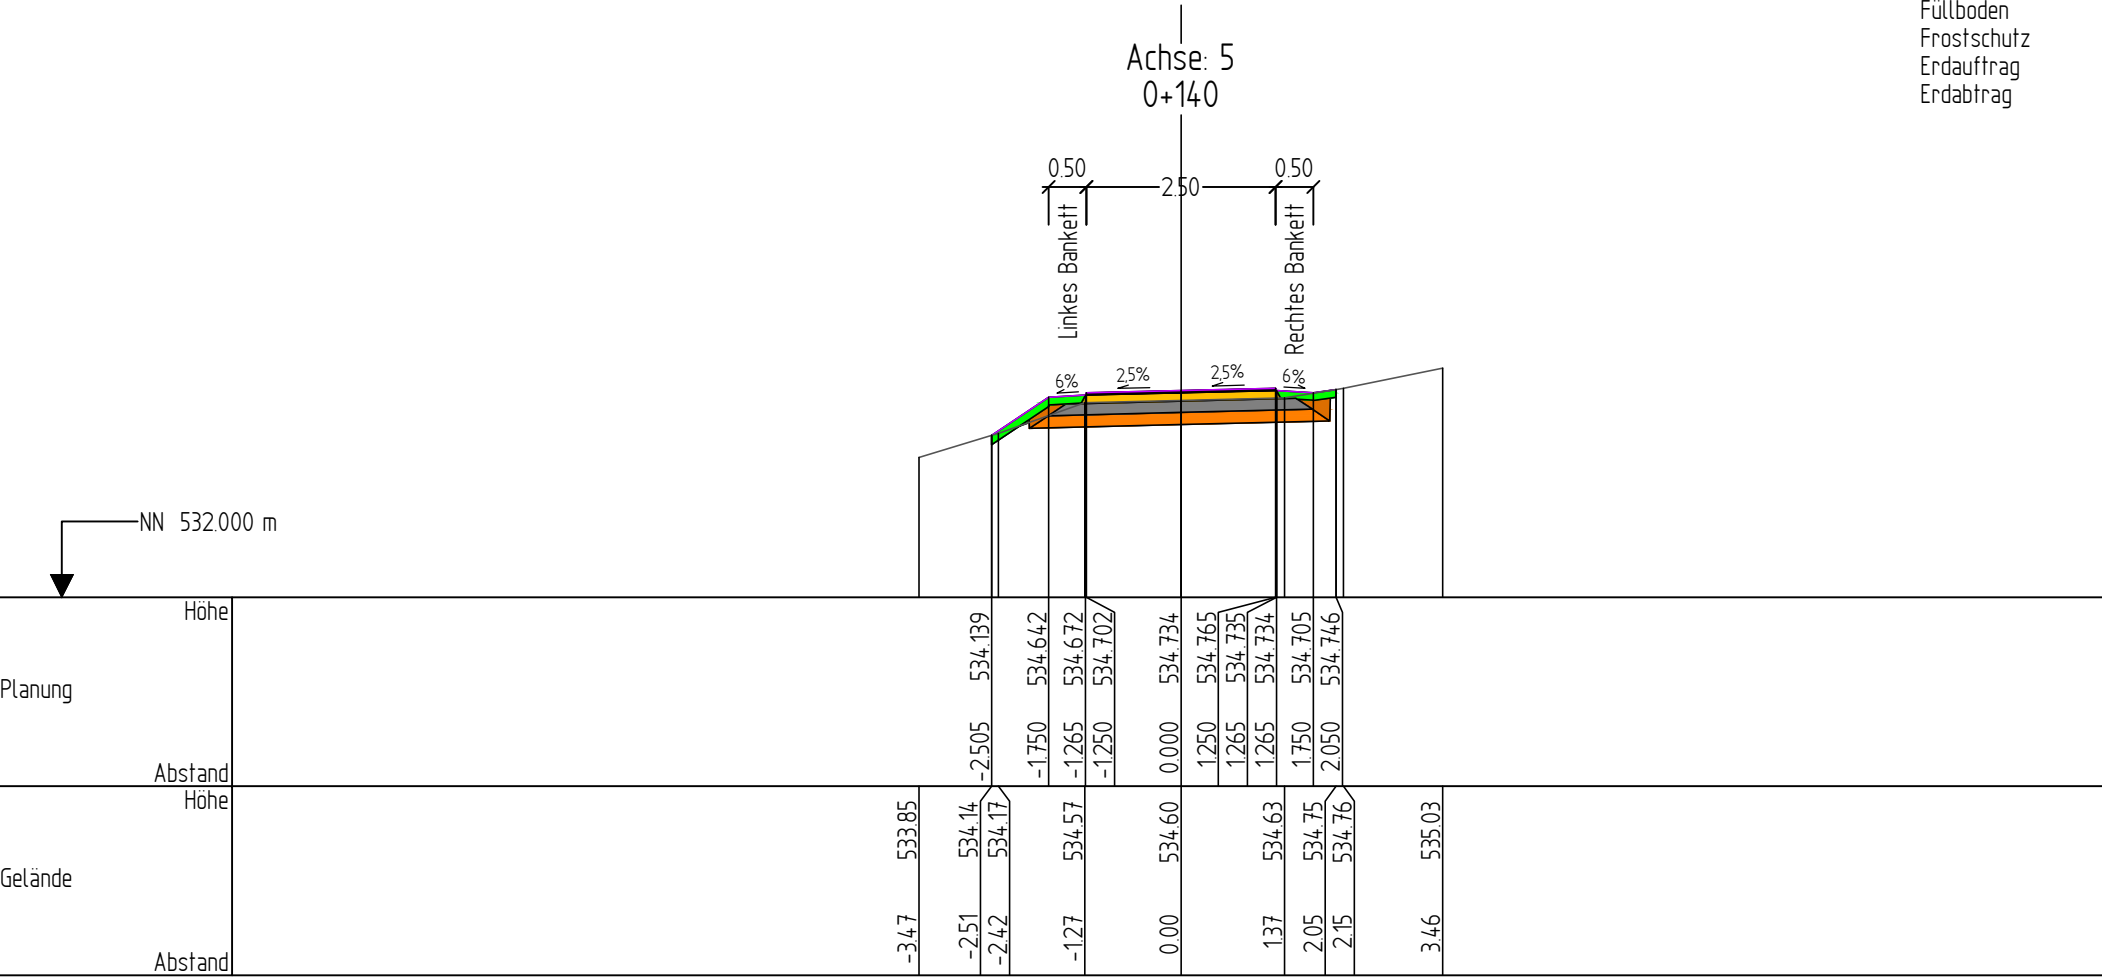






Oberboden - Auftrag=0.212m²
Schottertragschicht =0.490m²
Füllboden =0.108m²
Frostschutz =0.597m²
Erdauftrag =0.003m²
Erdabtrag =1.231m²


- Gelände
- Planung
- Oberboden - Abtrag
- Oberboden - Auftrag
- Asphaltdeckschicht
- Asphalttragschicht
- Schottertragschicht
- Füllboden
- Frostschutz
- Erdauftrag
- Erdabtrag









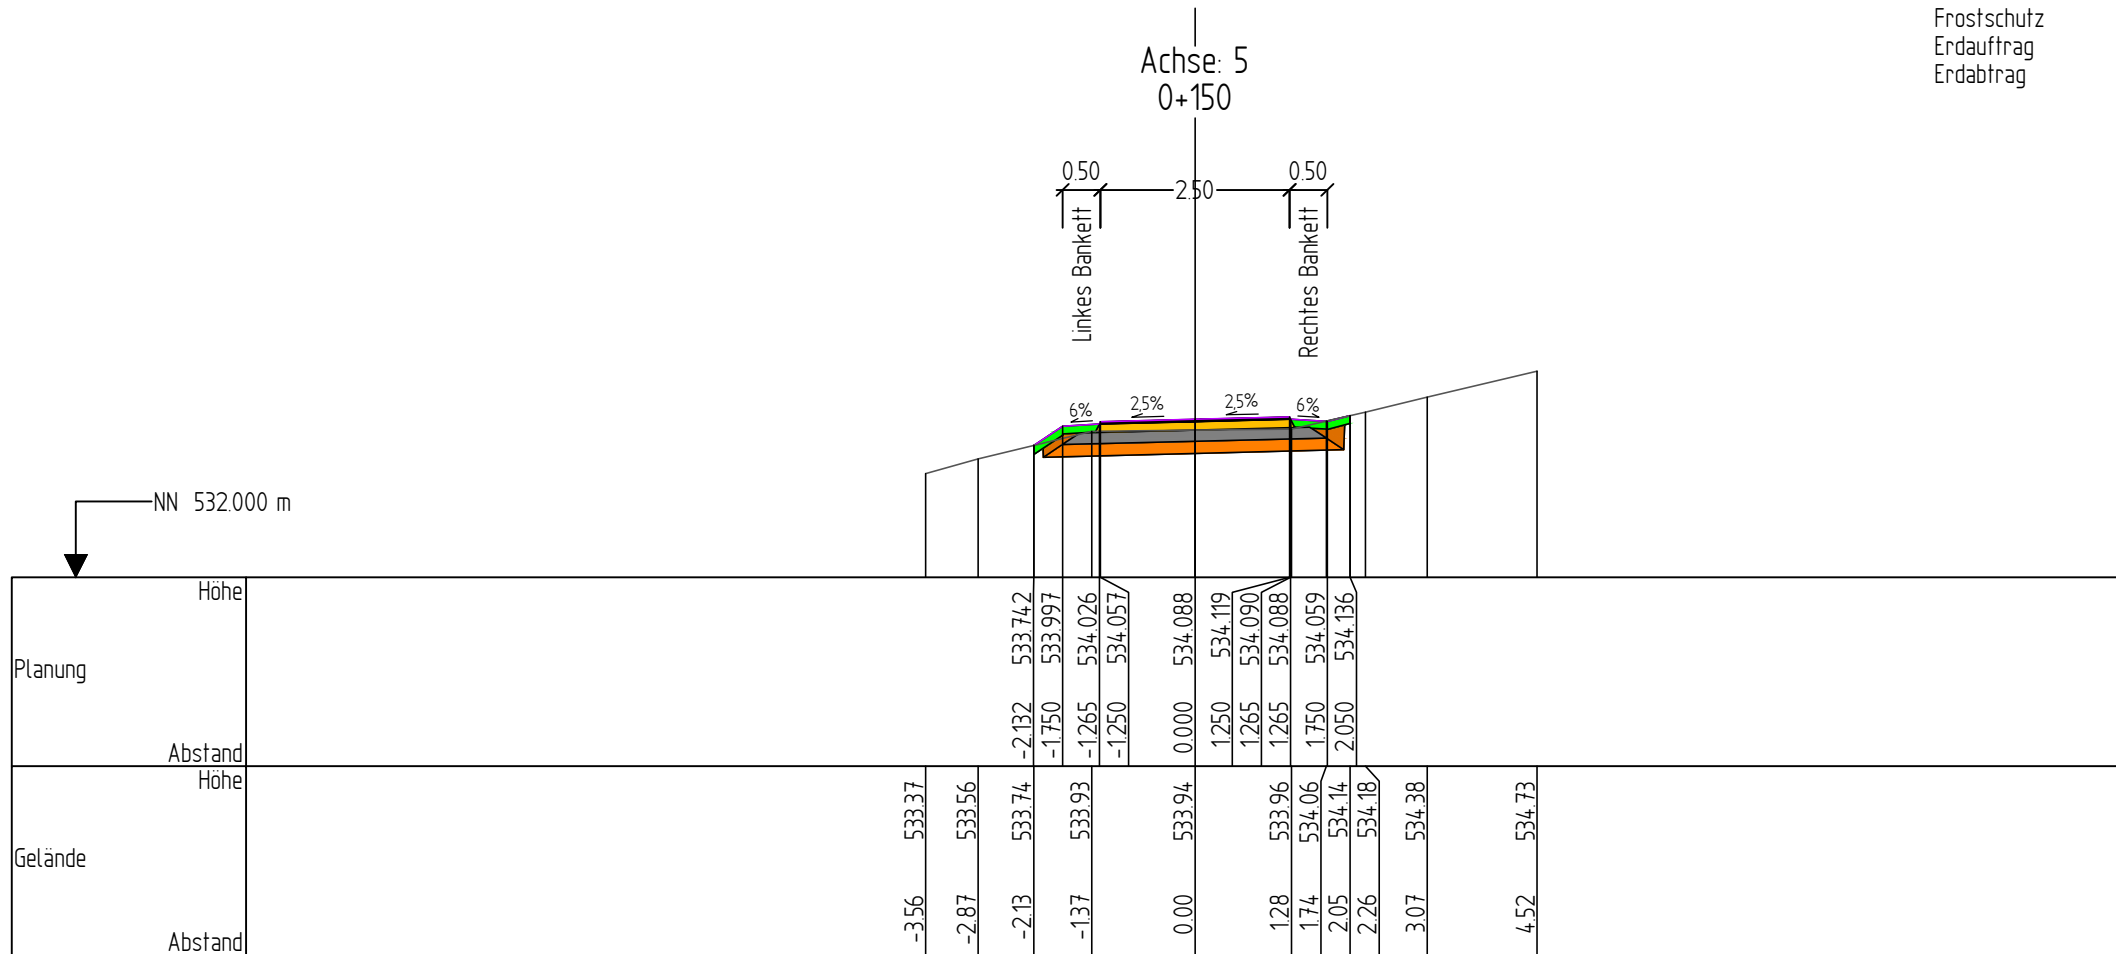




I-S-T-W PLANUNGSGESELLSCHAFT MBH • Franckstraße 4 • 71636 Ludwigsburg • ☎ 07141/24236-0 • ✉ info@istw.de • www.istw.de

Bauherr	Projekt-Nr.	Unterlage	Blatt Nr.	Planart
Große Kreisstadt Calw	0062205	14.5	14	QPR
Projekt	Maßstab	Index	Datum	
Radweg Holzbronn - Stammheim	1:100	-	05.12.2025	
Straße	Stationen			
Abschnitt 5 - Achse 5	0+140			












Gelände	
Planung	
Oberboden - Abtrag	
Oberboden - Auftrag	
Asphaltdeckschicht	
Asphalttragschicht	
Schottertragschicht	
Füllboden	
Frostschutz	
Erdauftrag	
Erdauftrag	



Gelände	
Planung	
Oberboden - Abtrag	
Oberboden - Auftrag	
Asphaltdeckschicht	
Asphalttragschicht	
Schottertragschicht	
Füllboden	
Frostschutz	
Erdauftrag	
Erdabtrag	














Bauherr	Große Kreisstadt Calw	Projekt-Nr.	0062205	Unterlage	14.5	Blatt Nr.	16	Planart	QPR
Projekt	Radweg Holzbronn - Stammheim	Maßstab	1:100	Index	-	Datum	05.12.2025		
Straße	Abschnitt 5 - Achse 5	Stationen 0+160							

Gelände	
Planung	
Oberboden - Abtrag	
Oberboden - Auftrag	
Asphaltdeckschicht	
Asphalttragschicht	
Schottertragschicht	
Füllboden	
Frostschutz	
Erdauftrag	
Erdabtrag	














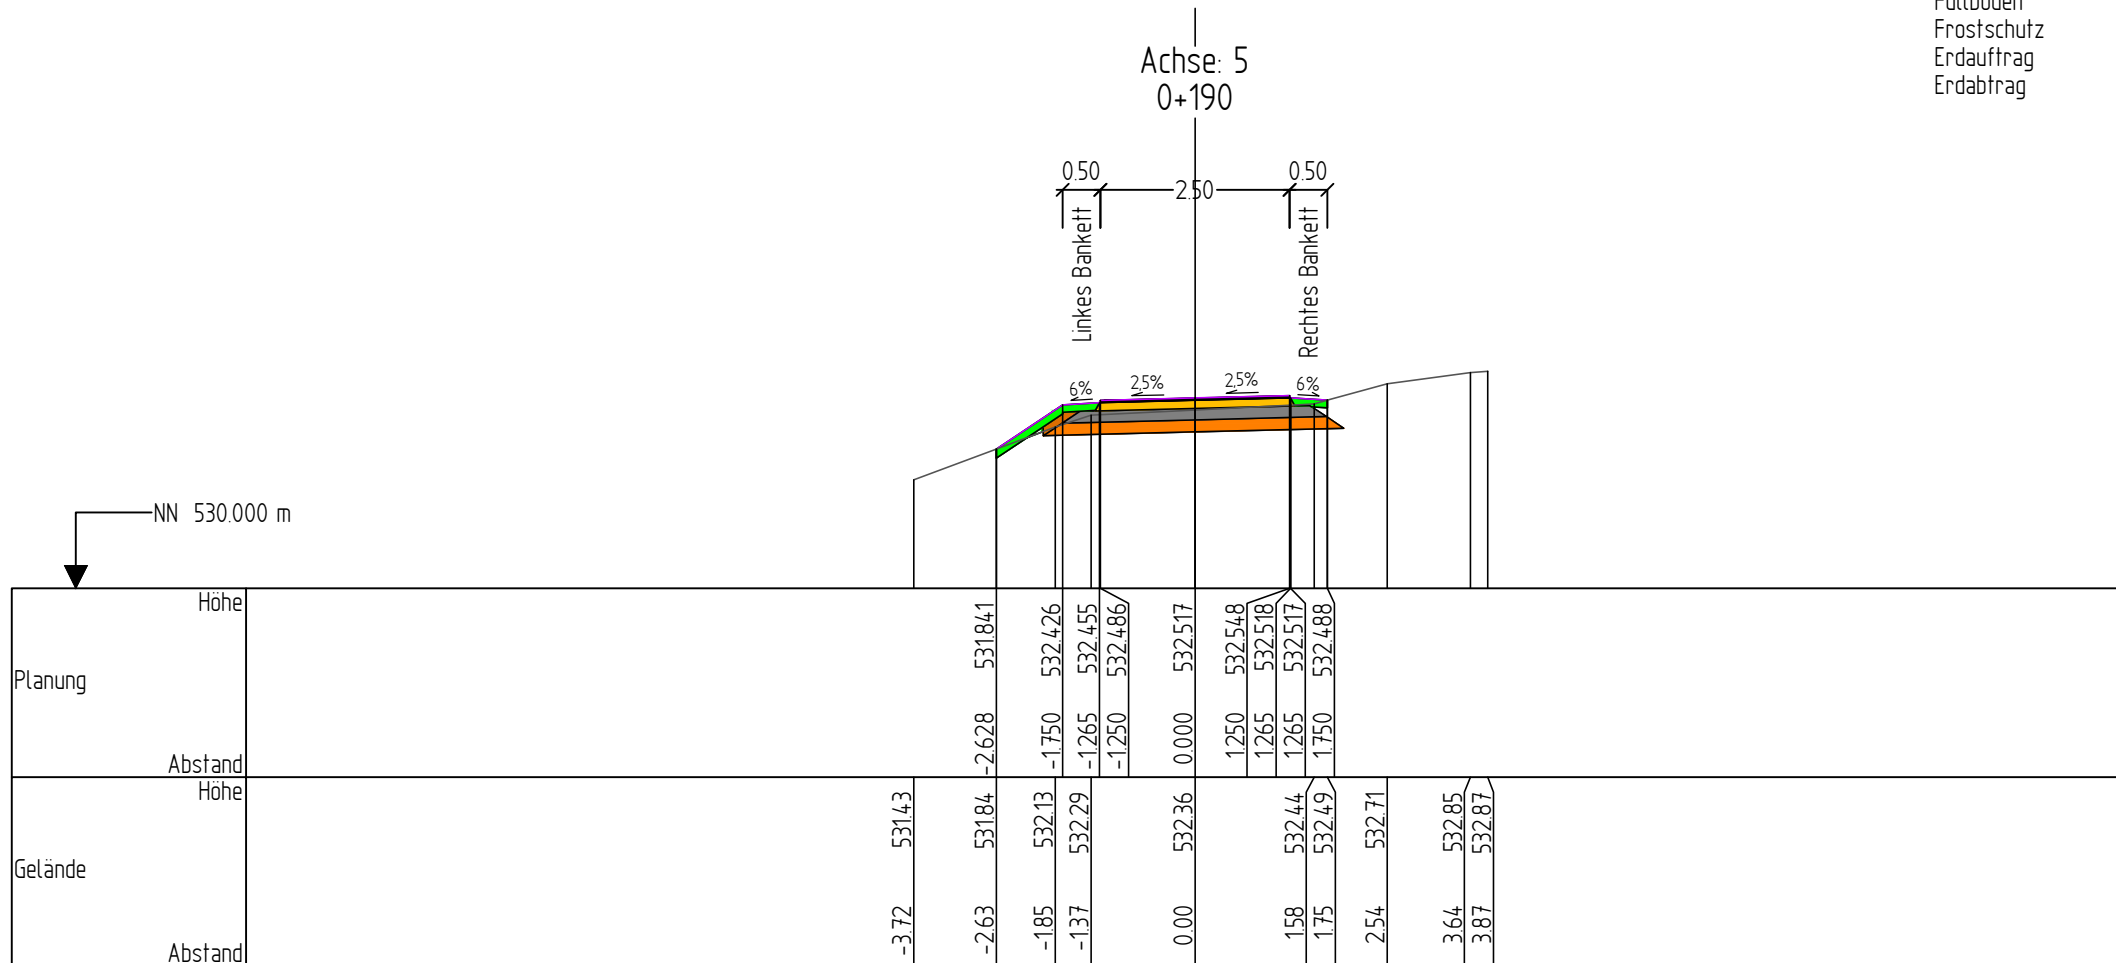
Bauherr	Große Kreisstadt Calw	Projekt-Nr.	0062205	Unterlage	14.5	Blatt Nr.	17	Planart	QPR
Projekt	Radweg Holzbronn - Stammheim	Maßstab	1:100	Index	-	Datum	05.12.2025		
Straße	Abschnitt 5 - Achse 5	Stationen 0+170							

Gelände	
Planung	
Oberboden - Abtrag	
Oberboden - Auftrag	
Asphaltdeckschicht	
Asphalttragschicht	
Schottertragschicht	
Füllboden	
Frostschutz	
Erdauftrag	
Erdabtrag	














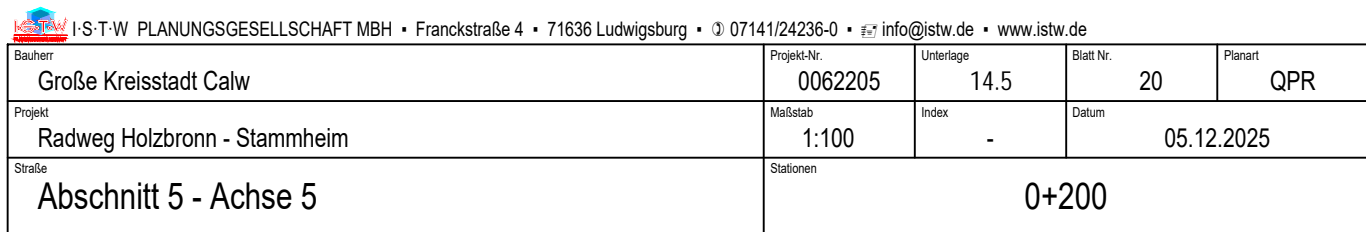
Bauherr	Große Kreisstadt Calw	Projekt-Nr.	0062205	Unterlage	14.5	Blatt Nr.	18	Planart	QPR
Projekt	Radweg Holzbronn - Stammheim	Maßstab	1:100	Index	-	Datum	05.12.2025		
Straße	Abschnitt 5 - Achse 5	Stationen 0+180							

Gelände	
Planung	
Oberboden - Abtrag	
Oberboden - Auftrag	
Asphaltdeckschicht	
Asphalttragschicht	
Schottertragschicht	
Füllboden	
Frostschutz	
Erdauftrag	
Erdabtrag	




Bauherr	Große Kreisstadt Calw	Projekt-Nr.	0062205	Unterlage	14.5	Blatt Nr.	19	Planart	QPR
Projekt	Radweg Holzbronn - Stammheim	Maßstab	1:100	Index	-	Datum	05.12.2025		
Straße	Abschnitt 5 - Achse 5	Stationen 0+190							

Gelände	
Planung	
Oberboden - Abtrag	
Oberboden - Auftrag	
Asphaltdeckschicht	
Asphalttragschicht	
Schottertragschicht	
Füllboden	
Frostschutz	
Erdauftrag	
Erdabtrag	




Gelände	
Planung	
Oberboden - Abtrag	
Oberboden - Auftrag	
Asphaltdeckschicht	
Asphalttragschicht	
Schottertragschicht	
Füllboden	
Frostschutz	
Erdauftrag	
Erdauftrag	

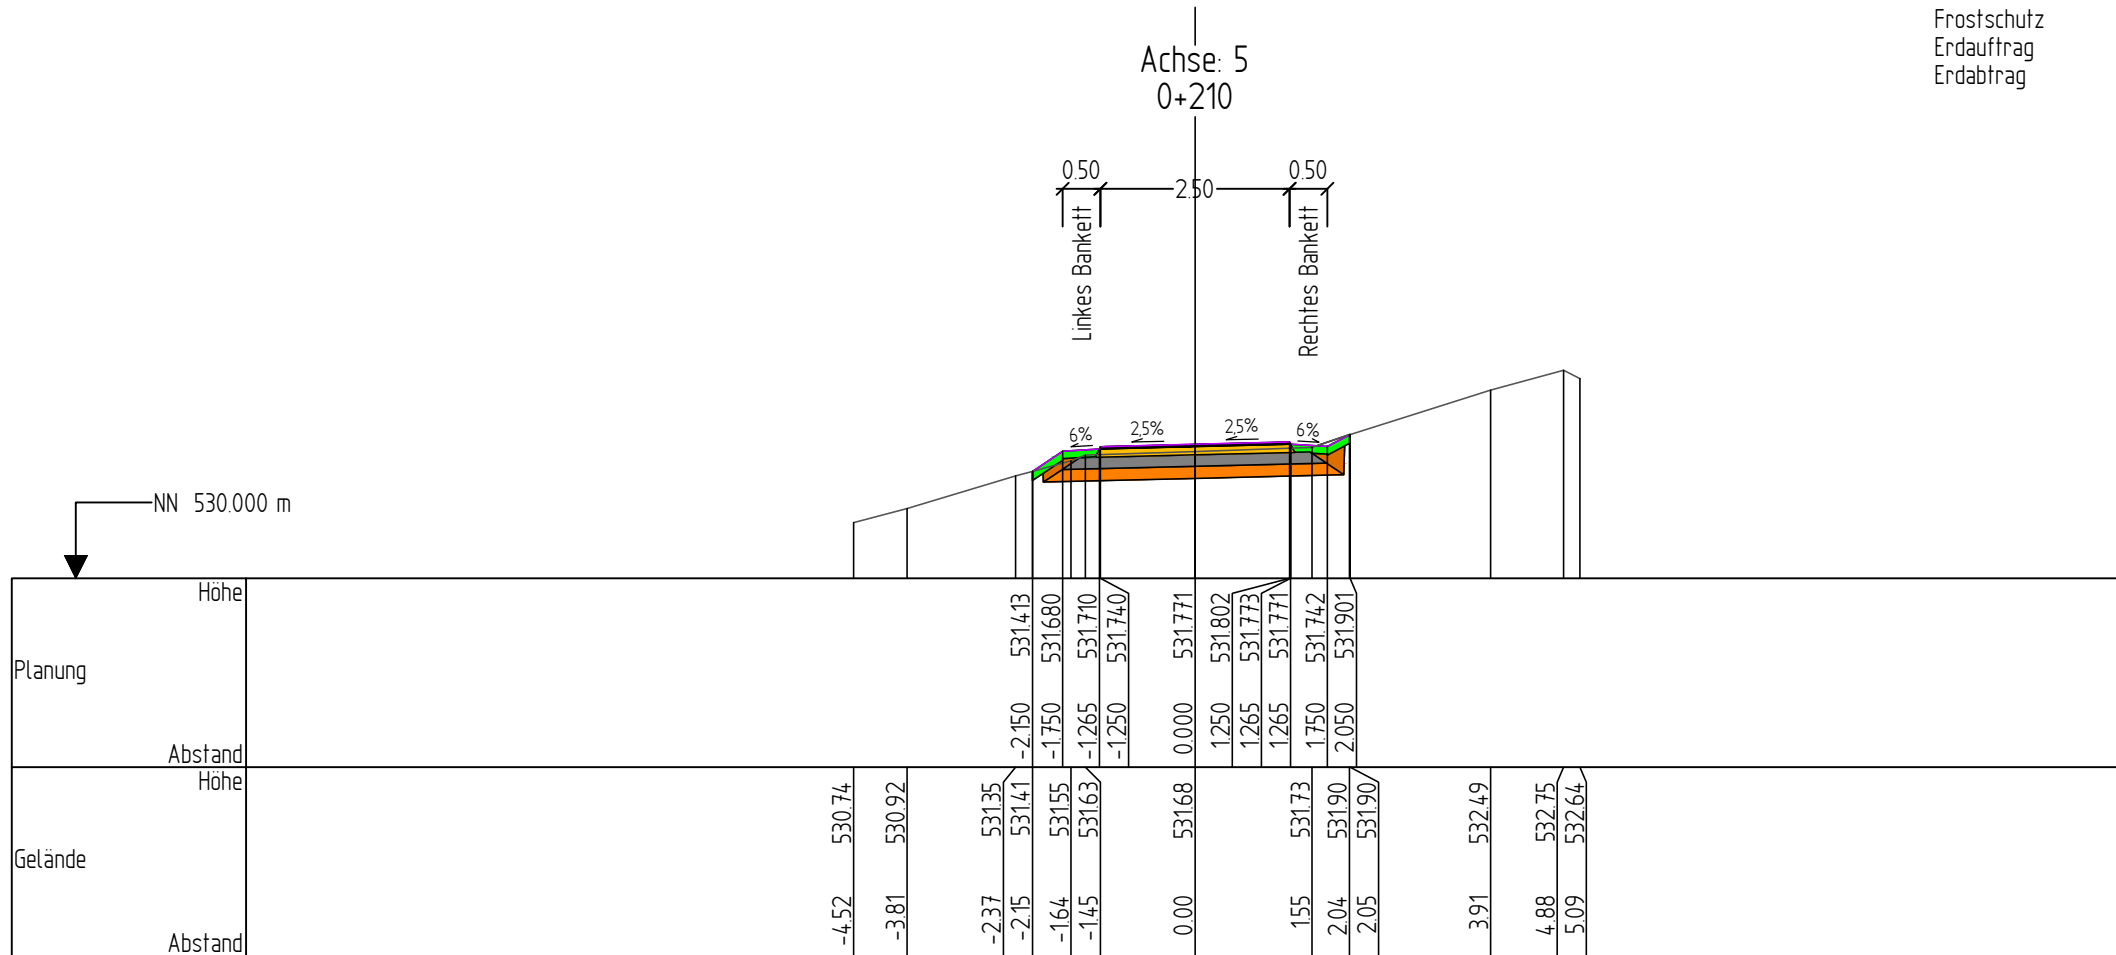

Bauherr Große Kreisstadt Calw	Projekt-Nr. 0062205	Unterlage 14.5	Blatt Nr. 21	Planart QPR
Projekt Radweg Holzbronn - Stammheim	Maßstab 1:100	Index -	Datum 05.12.2025	
Straße Abschnitt 5 - Achse 5	Stationen 0+210			





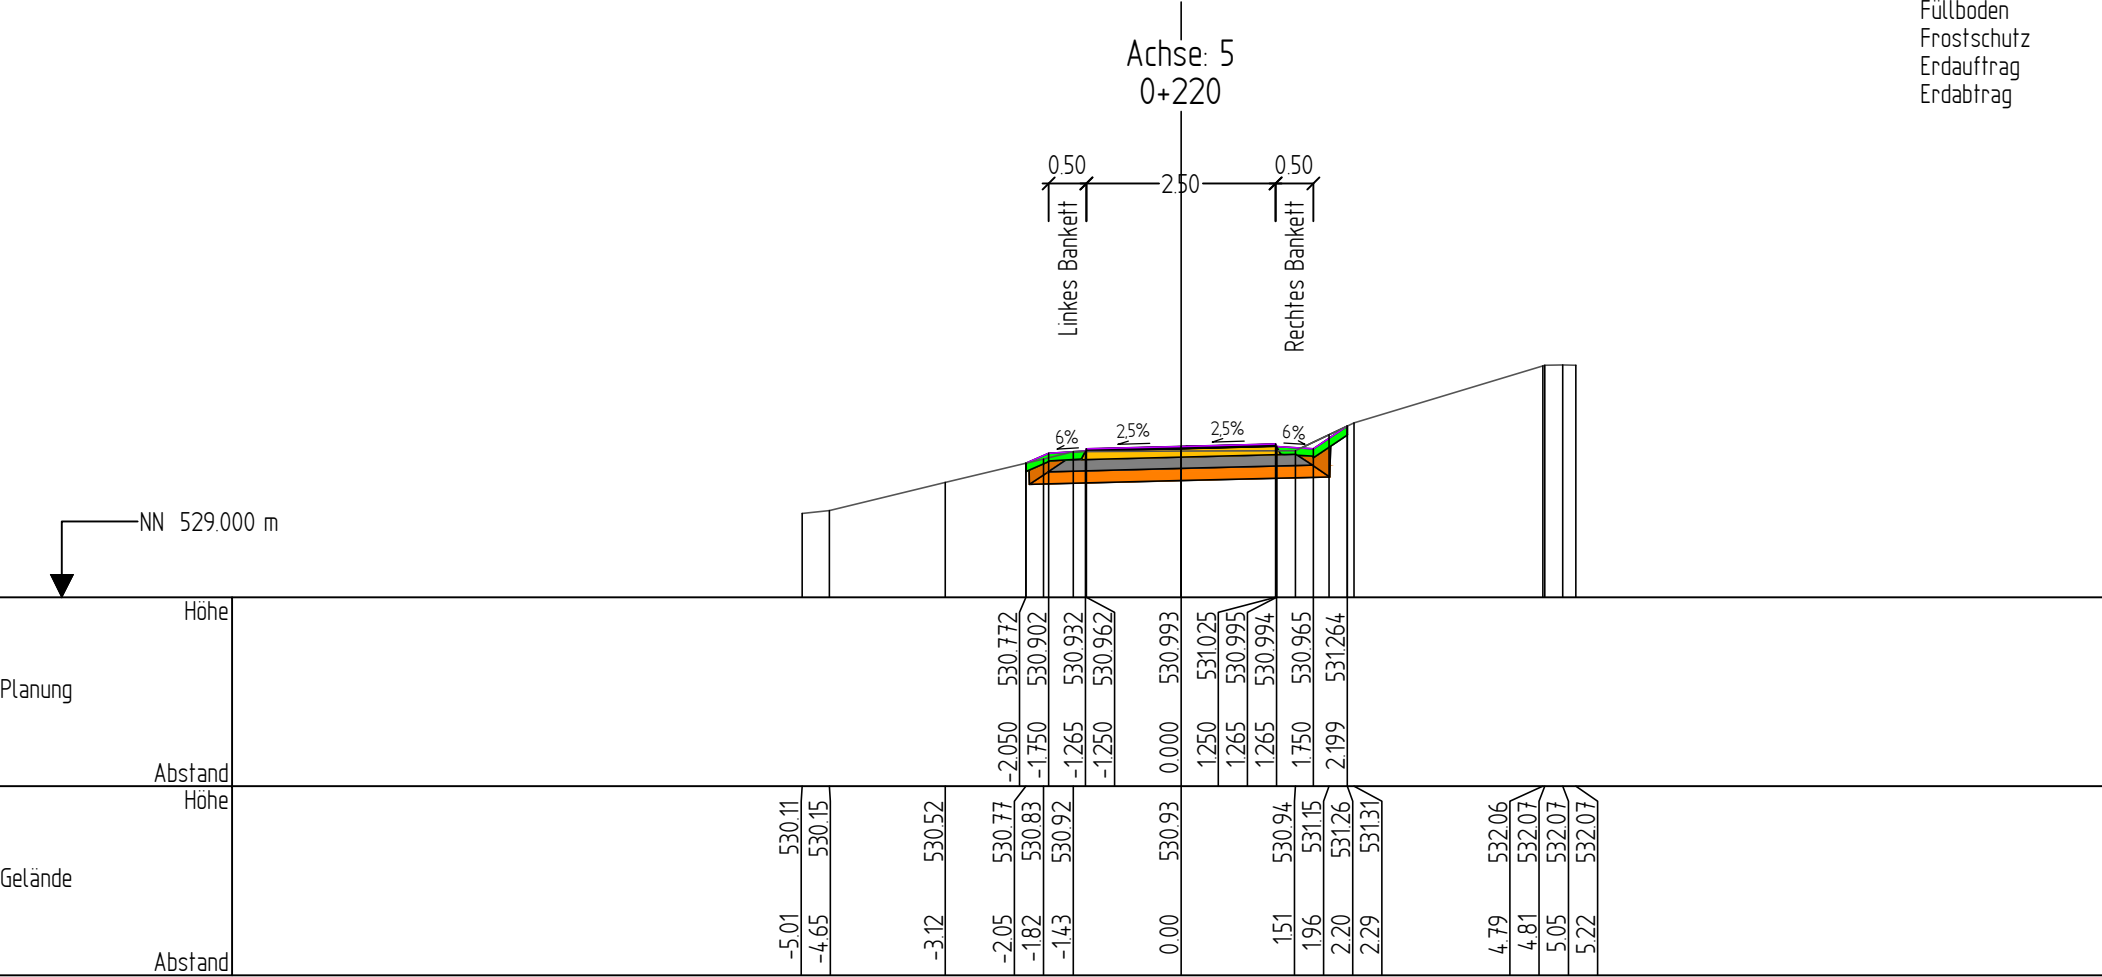






Oberboden - Auftrag= 0.178m²
Schottertragschicht = 0.490m²
Füllboden = 0.128m²
Frostschutz = 0.598m²
Erdabtrag = 1.594m²


- Gelände
- Planung
- Oberboden - Abtrag
- Oberboden - Auftrag
- Asphaltdeckschicht
- Asphalttragschicht
- Schottertragschicht
- Füllboden
- Frostschutz
- Erdauftrag
- Erdabtrag









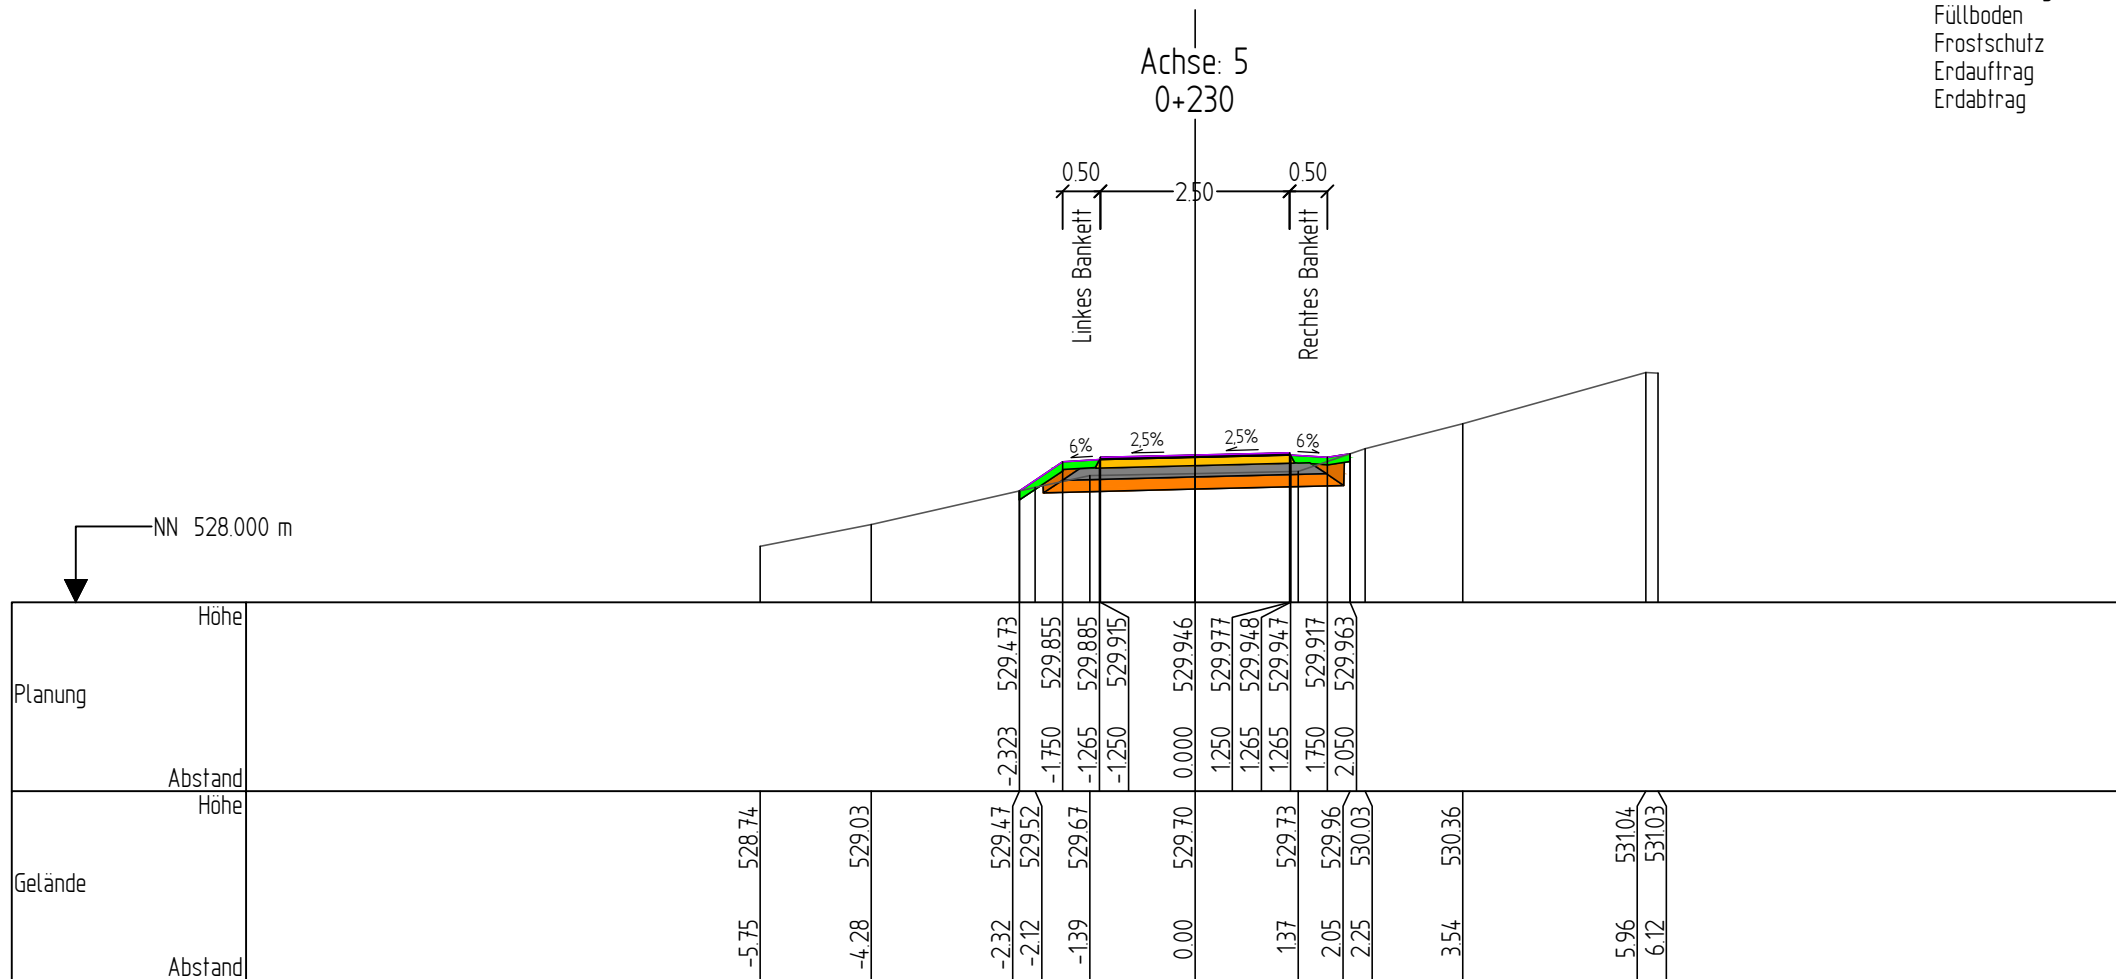




I-S-T-W PLANUNGSGESELLSCHAFT MBH • Franckstraße 4 • 71636 Ludwigsburg • ☎ 07141/24236-0 • ✉ info@istw.de • www.istw.de

Bauherr	Projekt-Nr.	Unterlage	Blatt Nr.	Planart
Große Kreisstadt Calw	0062205	14.5	22	QPR
Projekt	Maßstab	Index	Datum	
Radweg Holzbronn - Stammheim	1:100	-	05.12.2025	
Straße	Stationen			
Abschnitt 5 - Achse 5	0+220			












Gelände	
Planung	
Oberboden - Abtrag	
Oberboden - Auftrag	
Asphaltdeckschicht	
Asphalttragschicht	
Schottertragschicht	
Füllboden	
Frostschutz	
Erdauftrag	
Erdauftrag	



Gelände	
Planung	
Oberboden - Abtrag	
Oberboden - Auftrag	
Asphaltdeckschicht	
Asphalttragschicht	
Schottertragschicht	
Füllboden	
Frostschutz	
Erdauftrag	
Erdabtrag	














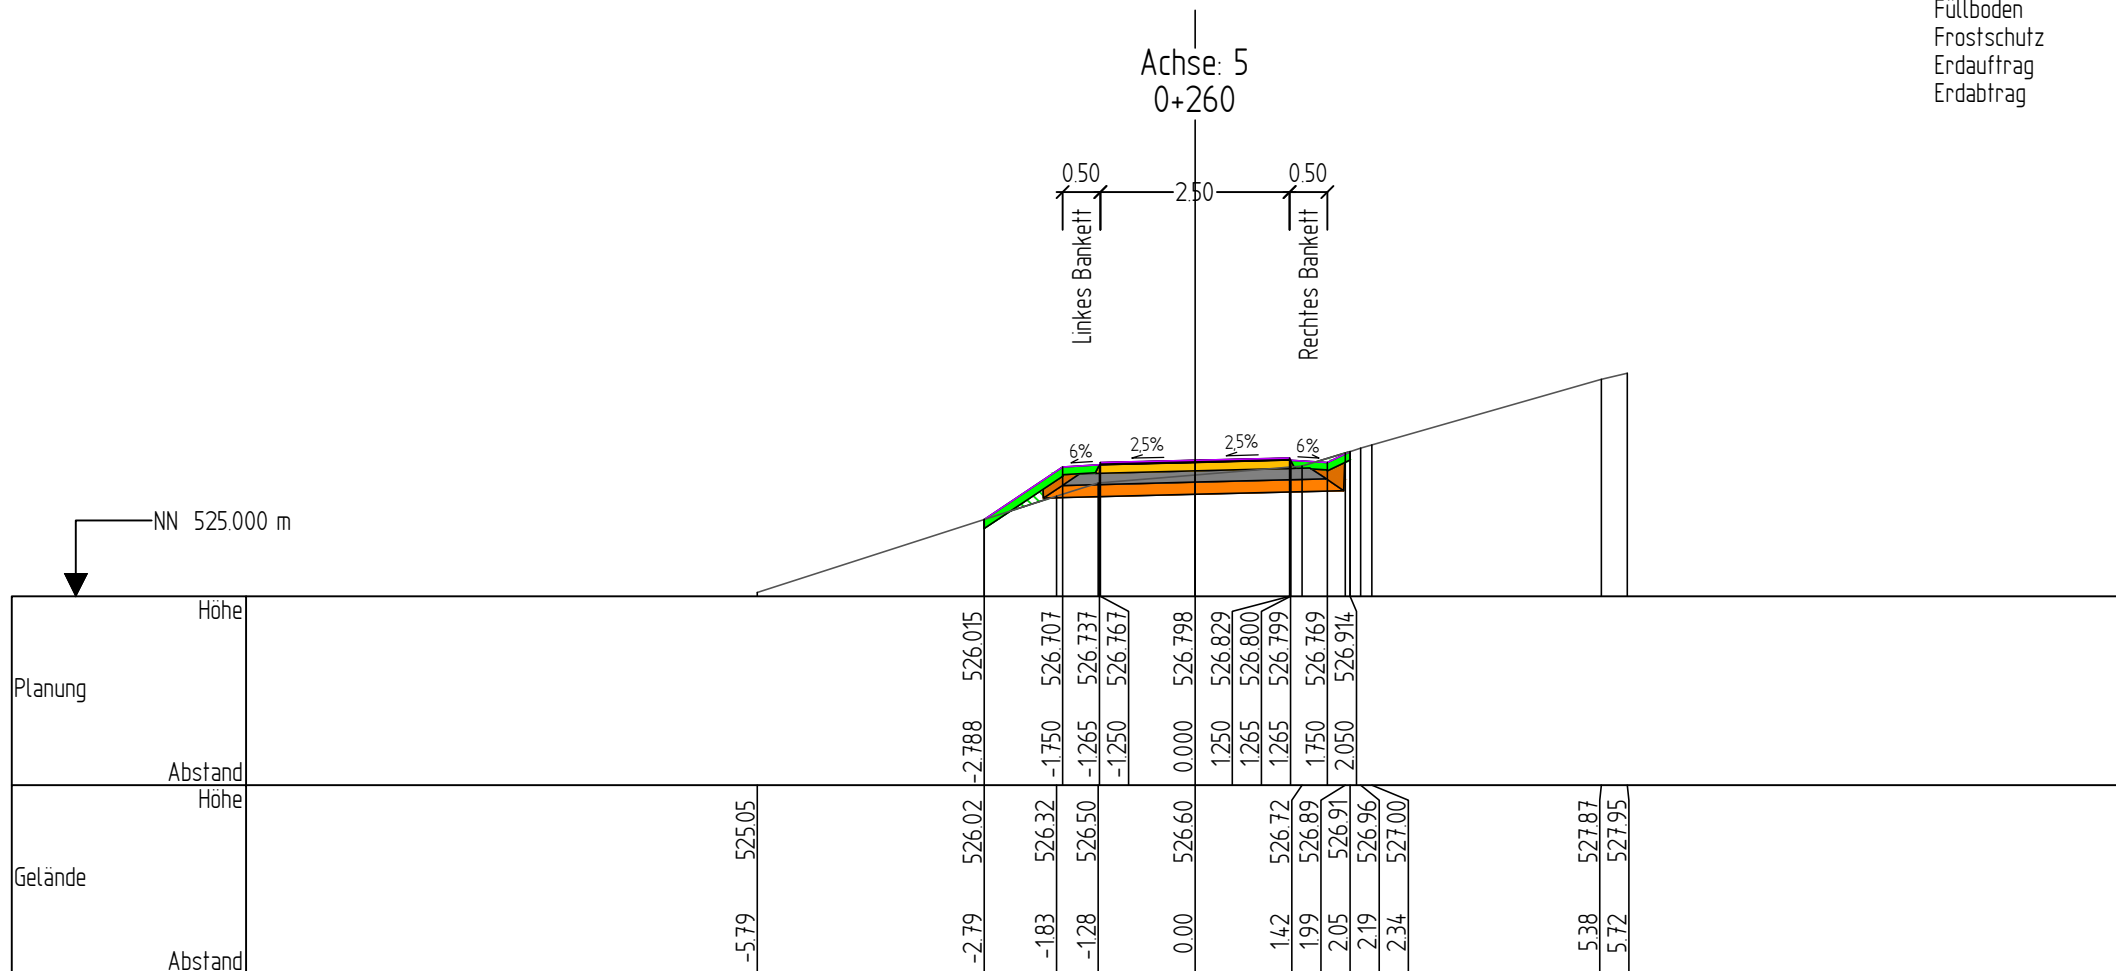
Bauherr	Große Kreisstadt Calw	Projekt-Nr.	0062205	Unterlage	14.5	Blatt Nr.	24	Planart	QPR
Projekt	Radweg Holzbronn - Stammheim	Maßstab	1:100	Index	-	Datum	05.12.2025		
Straße	Abschnitt 5 - Achse 5	Stationen 0+240							

Gelände	
Planung	
Oberboden - Abtrag	
Oberboden - Auftrag	
Asphaltdeckschicht	
Asphalttragschicht	
Schottertragschicht	
Füllboden	
Frostschutz	
Erdauftrag	
Erdbabtrag	














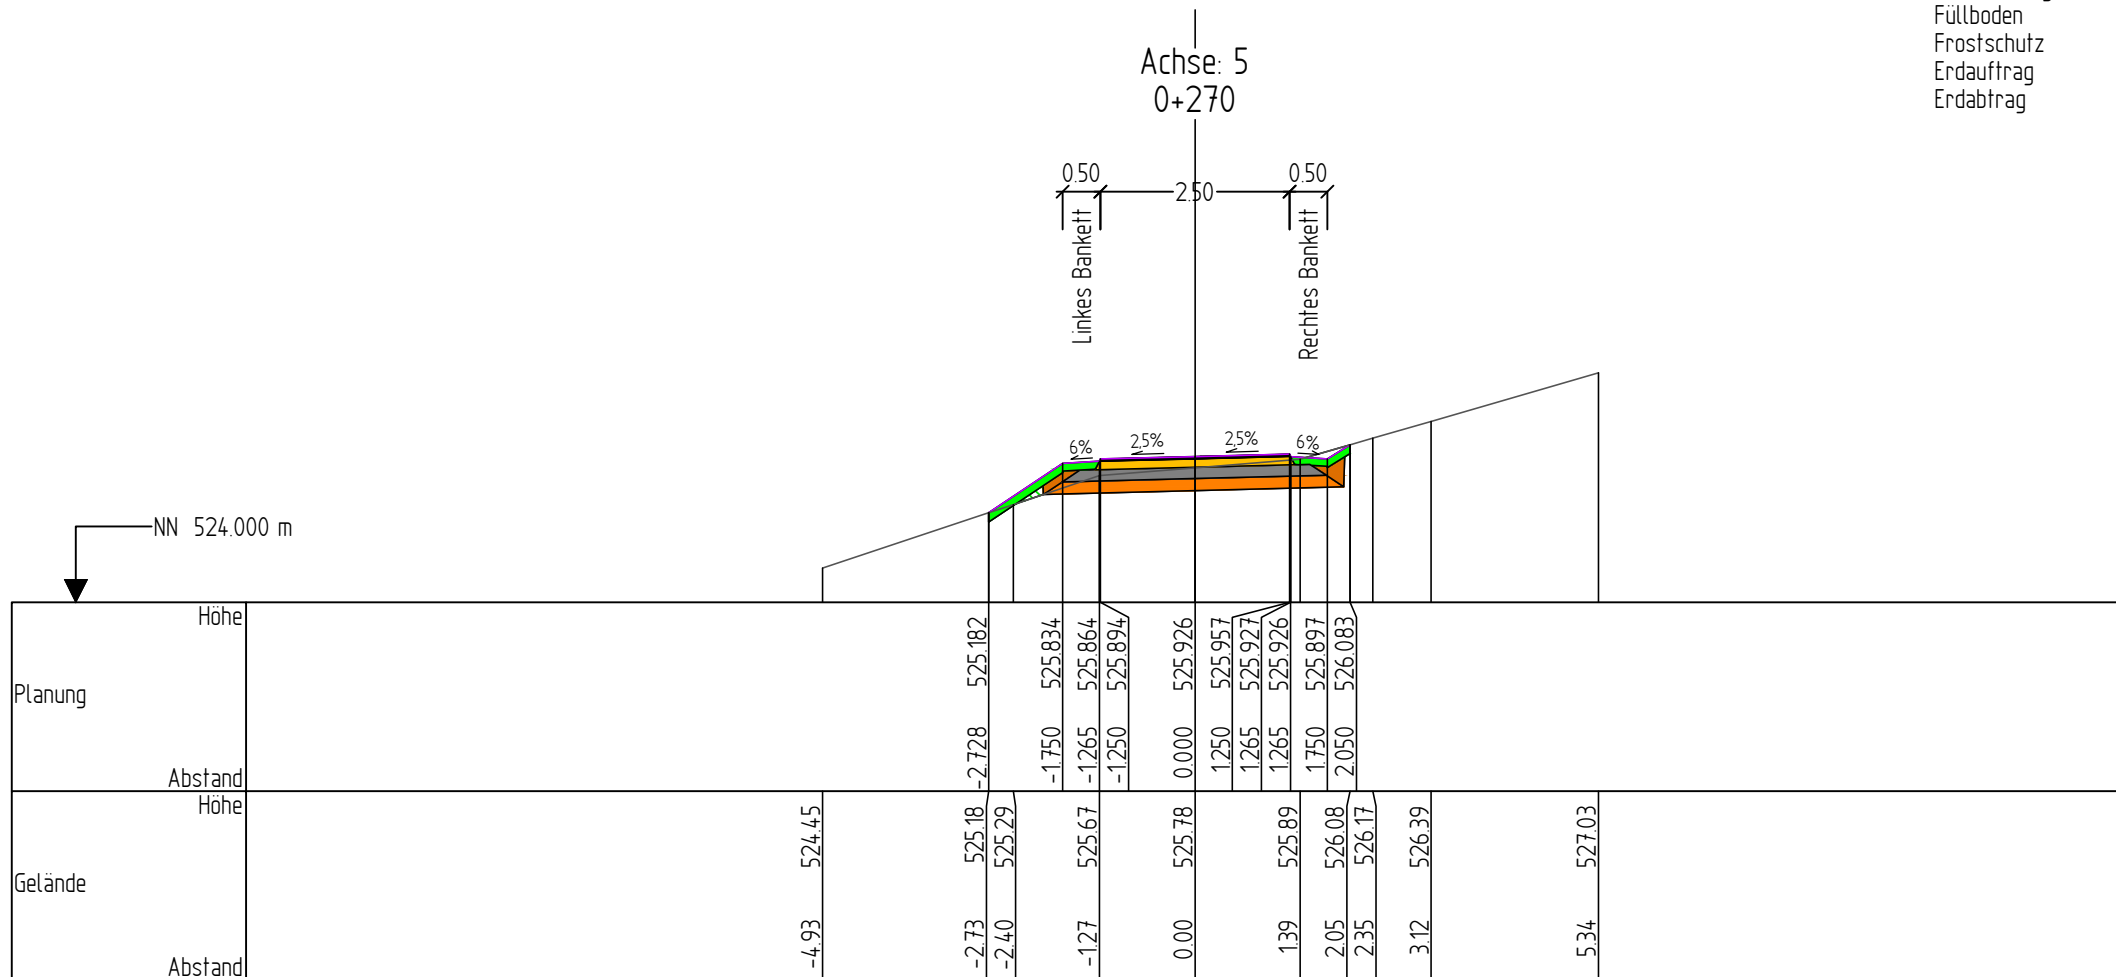
Bauherr	Große Kreisstadt Calw	Projekt-Nr.	0062205	Unterlage	14.5	Blatt Nr.	25	Planart	QPR
Projekt	Radweg Holzbronn - Stammheim	Maßstab	1:100	Index	-	Datum	05.12.2025		
Straße	Abschnitt 5 - Achse 5	Stationen							
		0+250							

Gelände	
Planung	
Oberboden - Abtrag	
Oberboden - Auftrag	
Asphaltdeckschicht	
Asphalttragschicht	
Schottertragschicht	
Füllboden	
Frostschutz	
Erdauftrag	
Erdbabtrag	














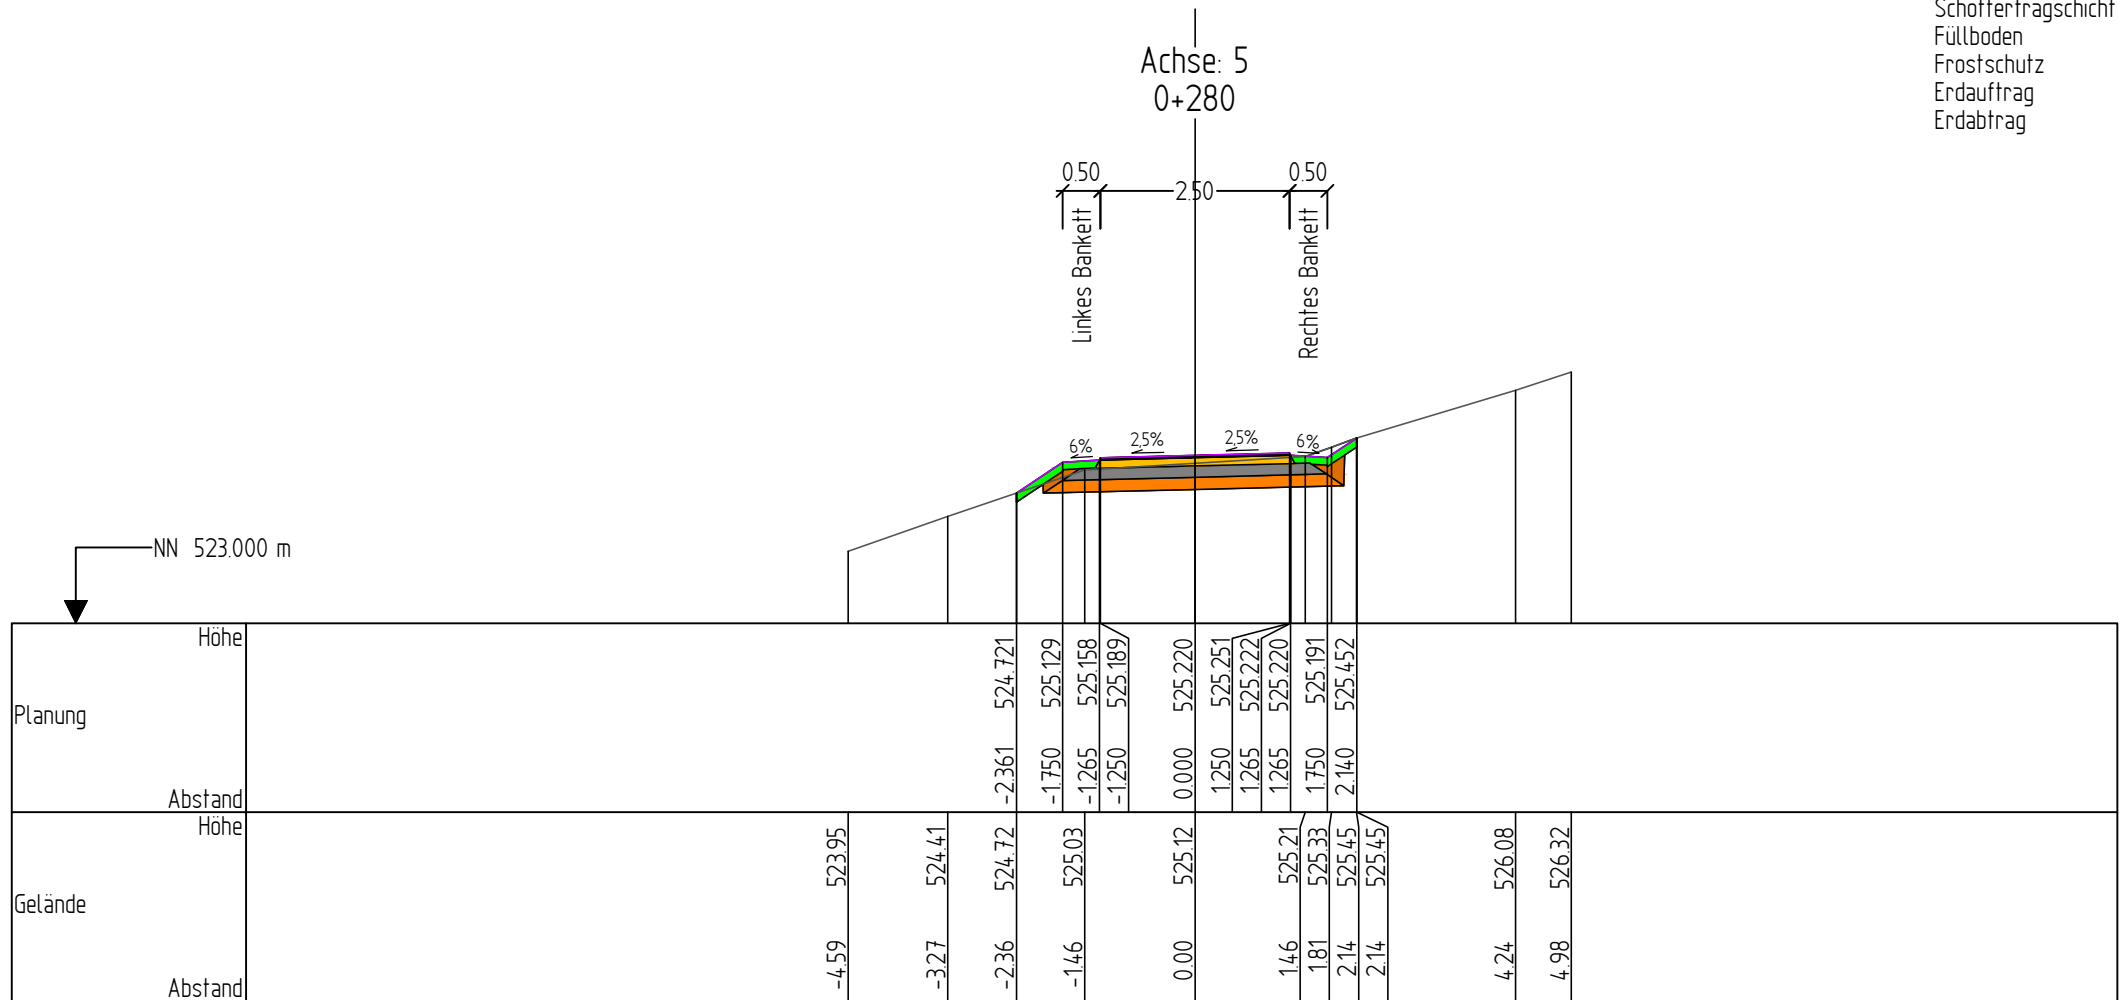
Bauherr	Große Kreisstadt Calw	Projekt-Nr.	0062205	Unterlage	14.5	Blatt Nr.	26	Planart	QPR
Projekt	Radweg Holzbronn - Stammheim	Maßstab	1:100	Index	-	Datum	05.12.2025		
Straße	Abschnitt 5 - Achse 5	Stationen							0+260

Gelände	
Planung	
Oberboden - Abtrag	
Oberboden - Auftrag	
Asphaltdeckschicht	
Asphalttragschicht	
Schottertragschicht	
Füllboden	
Frostschutz	
Erdauftrag	
Erdabtrag	














Bauherr	Große Kreisstadt Calw	Projekt-Nr.	0062205	Unterlage	14.5	Blatt Nr.	27	Planart	QPR
Projekt	Radweg Holzbronn - Stammheim	Maßstab	1:100	Index	-	Datum	05.12.2025		
Straße	Abschnitt 5 - Achse 5	Stationen 0+270							

Gelände	
Planung	
Oberboden - Abtrag	
Oberboden - Auftrag	
Asphaltdeckschicht	
Asphalttragschicht	
Schottertragschicht	
Füllboden	
Frostschutz	
Erdauftrag	
Erdabtrag	














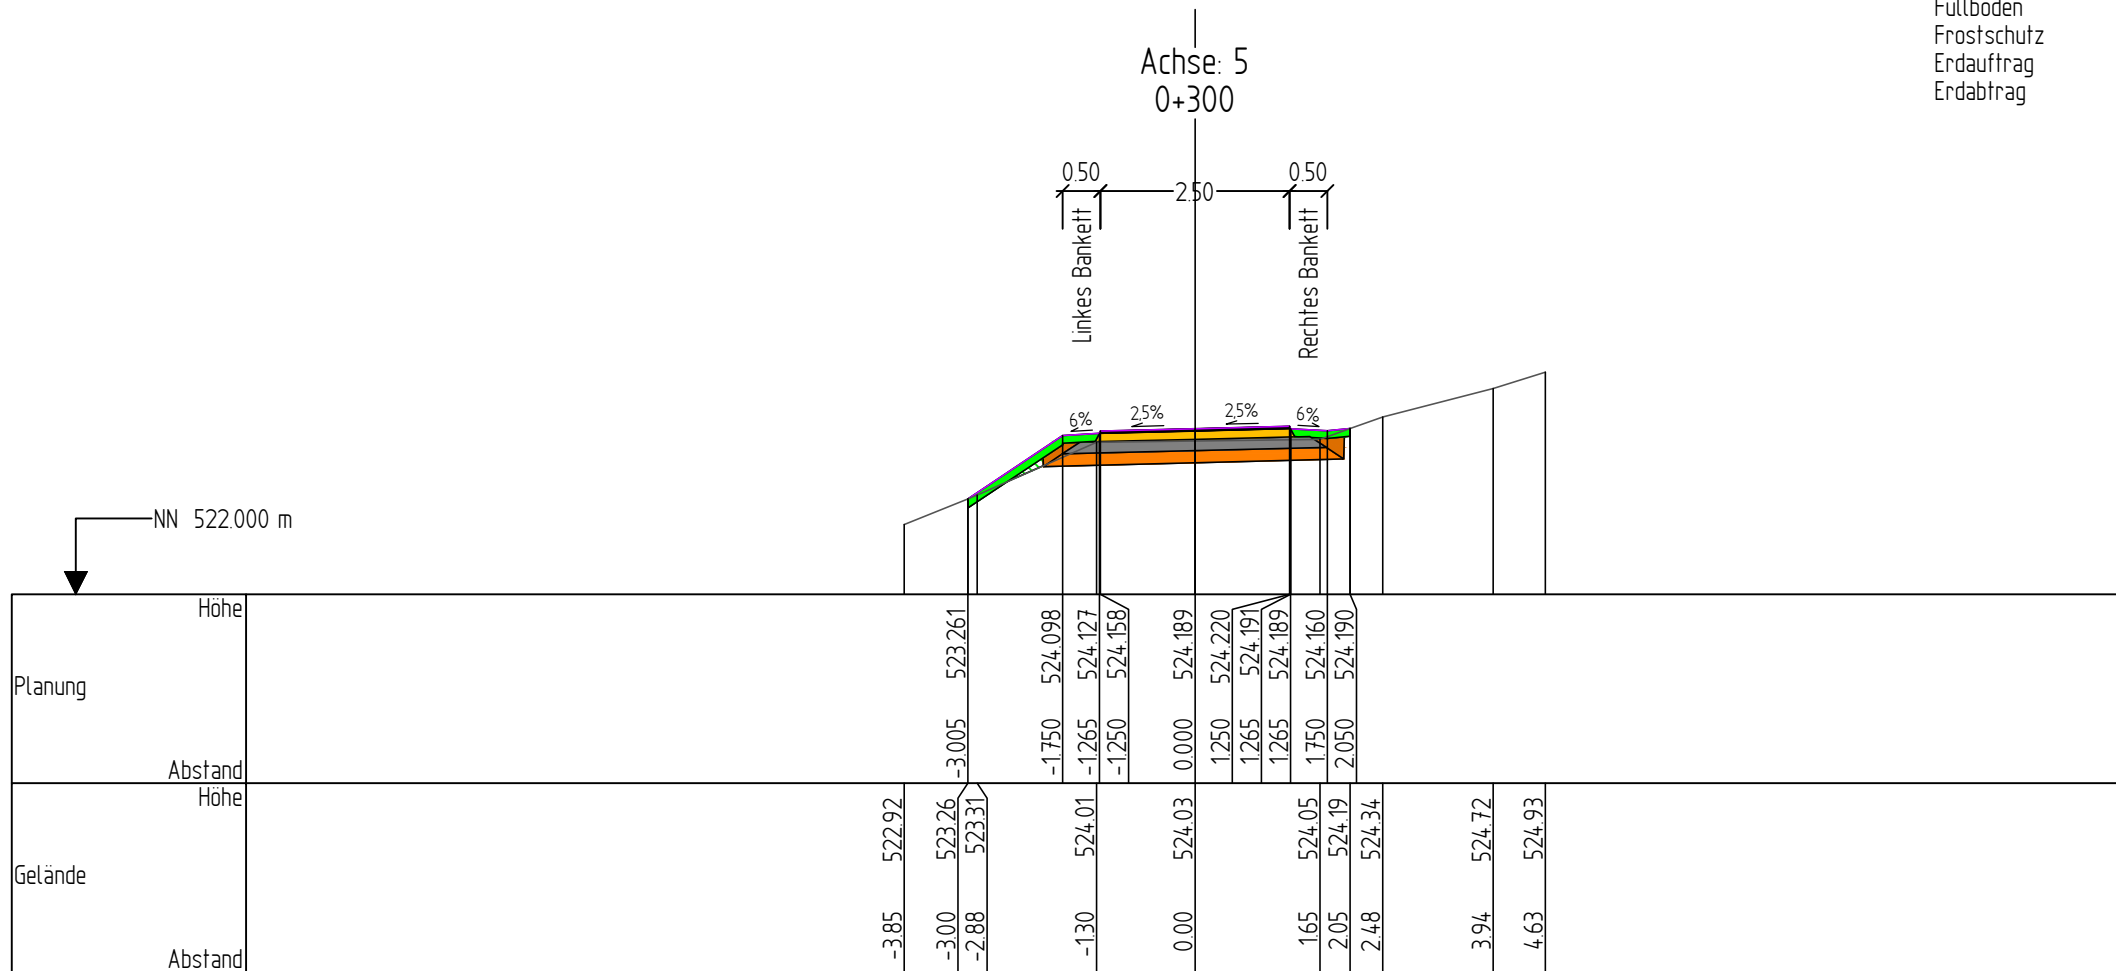
Bauherr	Große Kreisstadt Calw	Projekt-Nr.	0062205	Unterlage	14.5	Blatt Nr.	28	Planart	QPR
Projekt	Radweg Holzbronn - Stammheim	Maßstab	1:100	Index	-	Datum	05.12.2025		
Straße	Abschnitt 5 - Achse 5	Stationen 0+280							

Gelände	
Planung	
Oberboden - Abtrag	
Oberboden - Auftrag	
Asphaltdeckschicht	
Asphalttragschicht	
Schottertragschicht	
Füllboden	
Frostschutz	
Erdauftrag	
Erdabtrag	



Bauherr	Große Kreisstadt Calw	Projekt-Nr.	0062205	Unterlage	14.5	Blatt Nr.	29	Planart	QPR
Projekt	Radweg Holzbronn - Stammheim	Maßstab	1:100	Index	-	Datum	05.12.2025		
Straße	Abschnitt 5 - Achse 5	Stationen 0+290							


Gelände	
Planung	
Oberboden - Abtrag	
Oberboden - Auftrag	
Asphaltdeckschicht	
Asphalttragschicht	
Schottertragschicht	
Füllboden	
Frostschutz	
Erdauftrag	
Erdauftrag	



Bauherr	Große Kreisstadt Calw	Projekt-Nr.	0062205	Unterlage	14.5	Blatt Nr.	30	Planart	QPR
Projekt	Radweg Holzbronn - Stammheim	Maßstab	1:100	Index	-	Datum	05.12.2025		
Straße	Abschnitt 5 - Achse 5	Stationen 0+300							





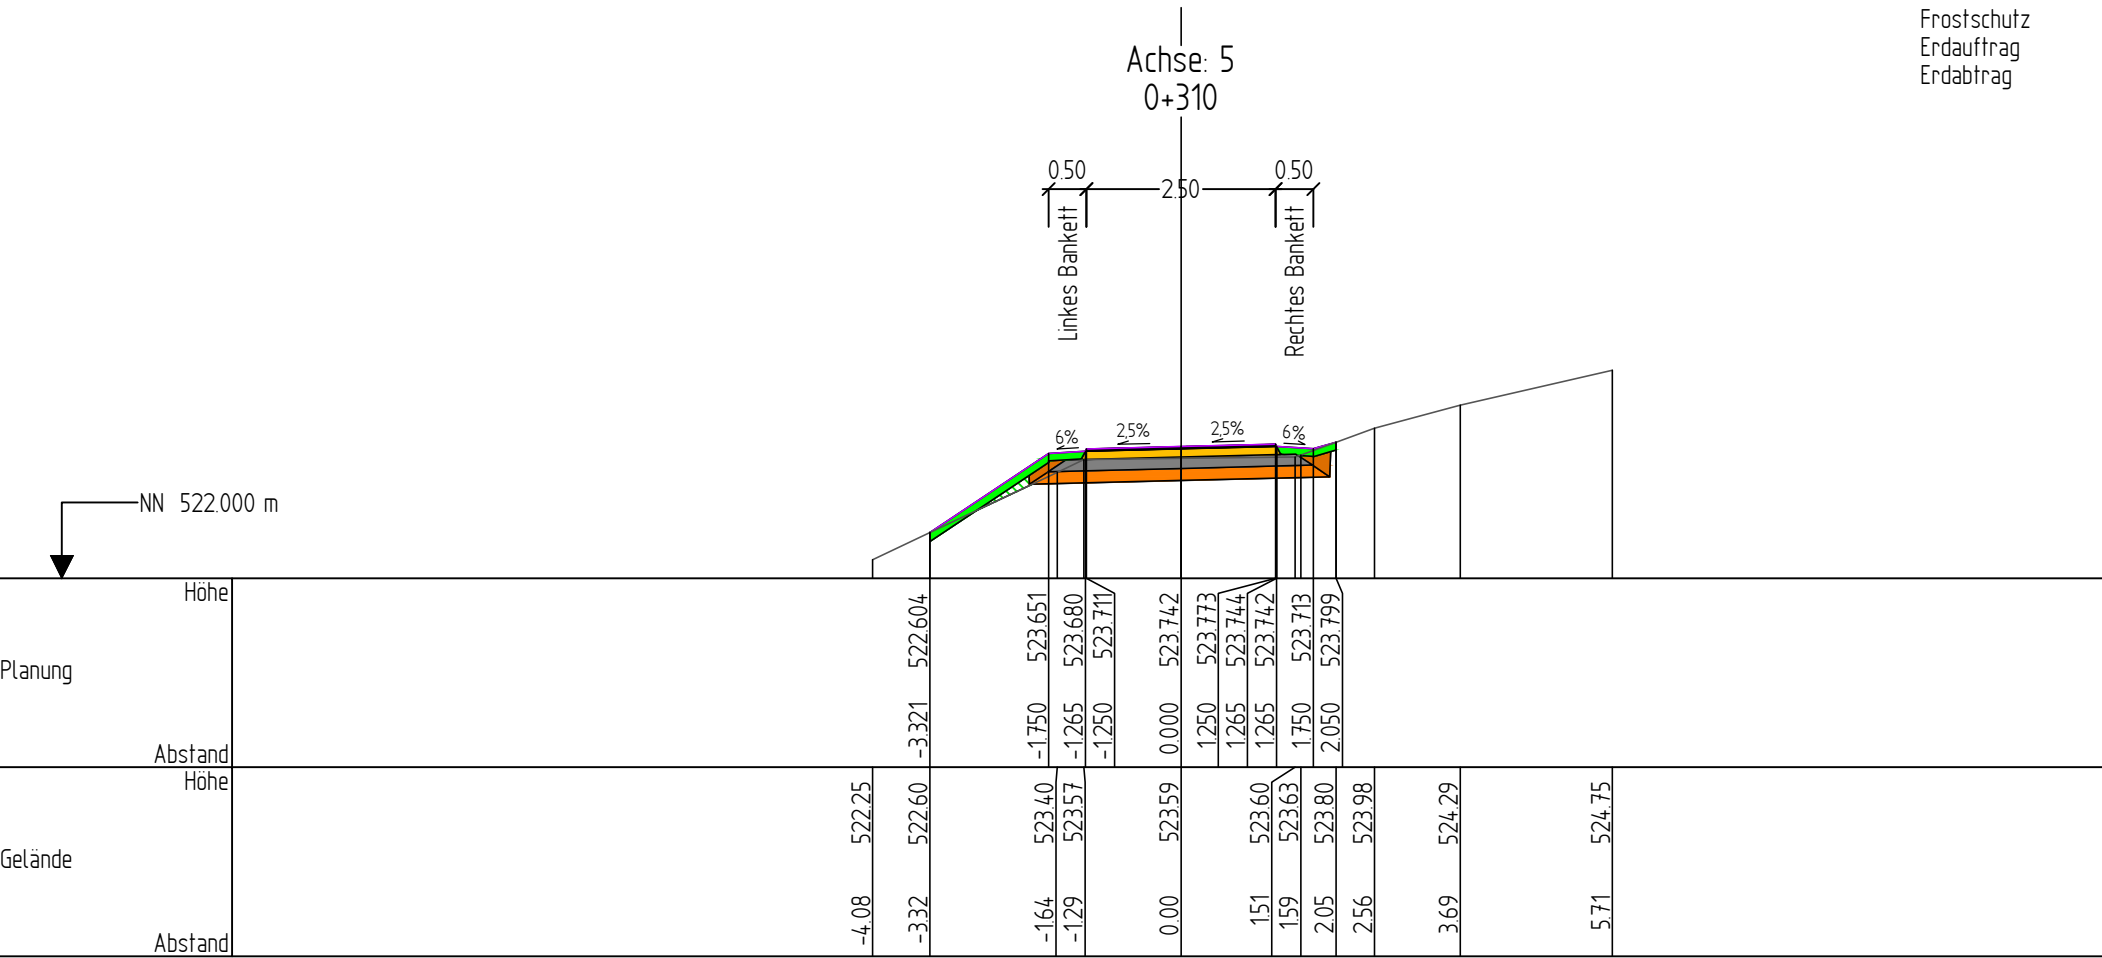






Oberboden - Auftrag= 0.312m²
Schottertragschicht =0.490m²
Füllboden = 0.111m²
Frostschutz =0.596m²
Erdauftrag =0.048m²
Erdabtrag = 1.130m²

- Gelände
- Planung
- Oberboden - Abtrag
- Oberboden - Auftrag
- Asphaltdeckschicht
- Asphalttragschicht
- Schottertragschicht
- Füllboden
- Frostschutz
- Erdauftrag
- Erdabtrag














I-S-T-W PLANUNGSGESELLSCHAFT MBH • Franckstraße 4 • 71636 Ludwigsburg • ☎ 07141/24236-0 • ✉ info@istw.de • www.istw.de


Bauherr	Projekt-Nr.	Unterlage	Blatt Nr.	Planart
Große Kreisstadt Calw	0062205	14.5	31	QPR
Projekt	Maßstab	Index	Datum	
Radweg Holzbronn - Stammheim	1:100	-	05.12.2025	
Straße	Stationen			
Abschnitt 5 - Achse 5	0+310			

Gelände	
Planung	
Oberboden - Abtrag	
Oberboden - Auftrag	
Asphaltdeckschicht	
Asphalttragschicht	
Schottertragschicht	
Füllboden	
Frostschutz	
Erdauftrag	
Erdbabtrag	




Bauherr	Große Kreisstadt Calw	Projekt-Nr.	0062205	Unterlage	14.5	Blatt Nr.	32	Planart	QPR
Projekt	Radweg Holzbronn - Stammheim	Maßstab	1:100	Index	-	Datum	05.12.2025		
Straße	Abschnitt 5 - Achse 5	Stationen 0+320							

Gelände	
Planung	
Oberboden - Abtrag	
Oberboden - Auftrag	
Asphaltdeckschicht	
Asphalttragschicht	
Schottertragschicht	
Füllboden	
Frostschutz	
Erdauftrag	
Erdauftrag	

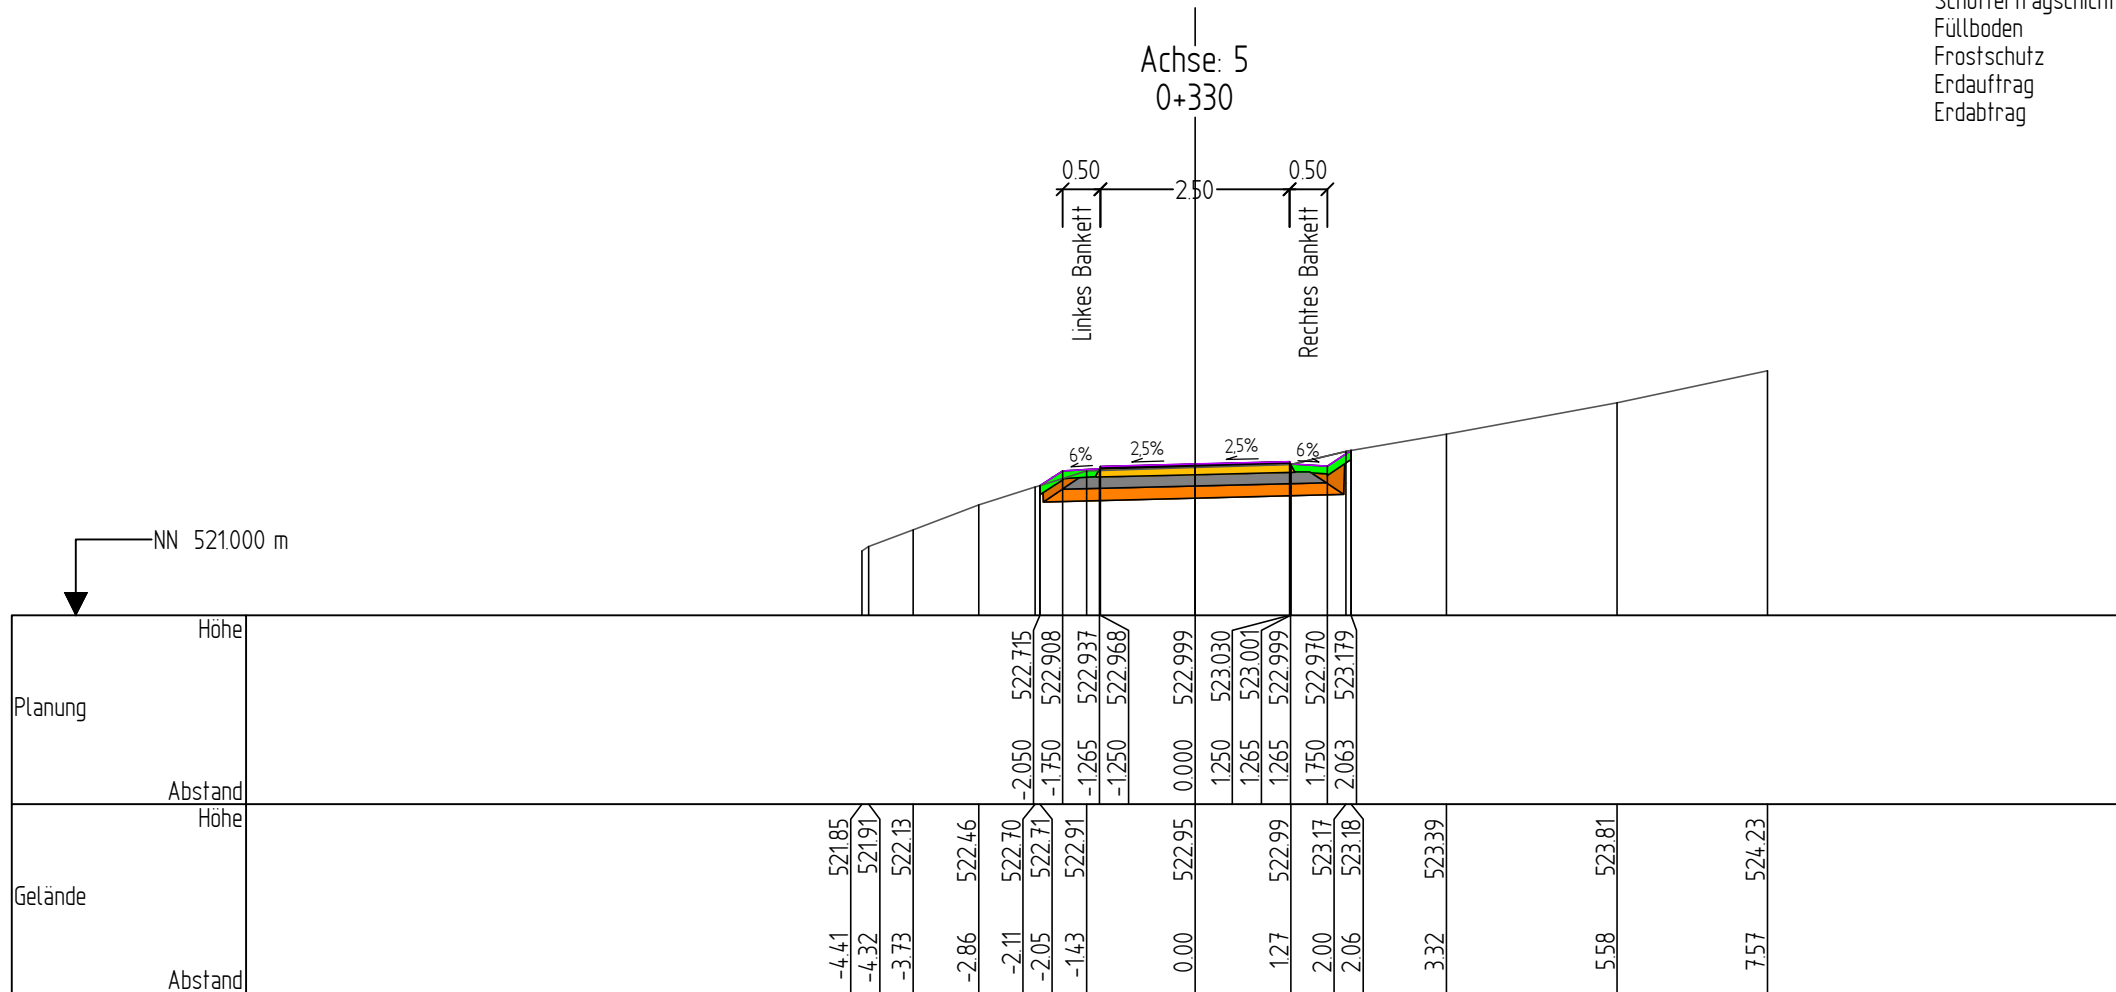

Oberboden - Auftrag= 0.163m²
Schottertragschicht =0.490m²
Füllboden = 0.121m²
Frostschutz =0.598m²
Erdabtrag =1.442m²

- Gelände
- Planung
- Oberboden - Abtrag
- Oberboden - Auftrag
- Asphaltdeckschicht
- Asphalttragschicht
- Schottertragschicht
- Füllboden
- Frostschutz
- Erdauftrag
- Erdabtrag

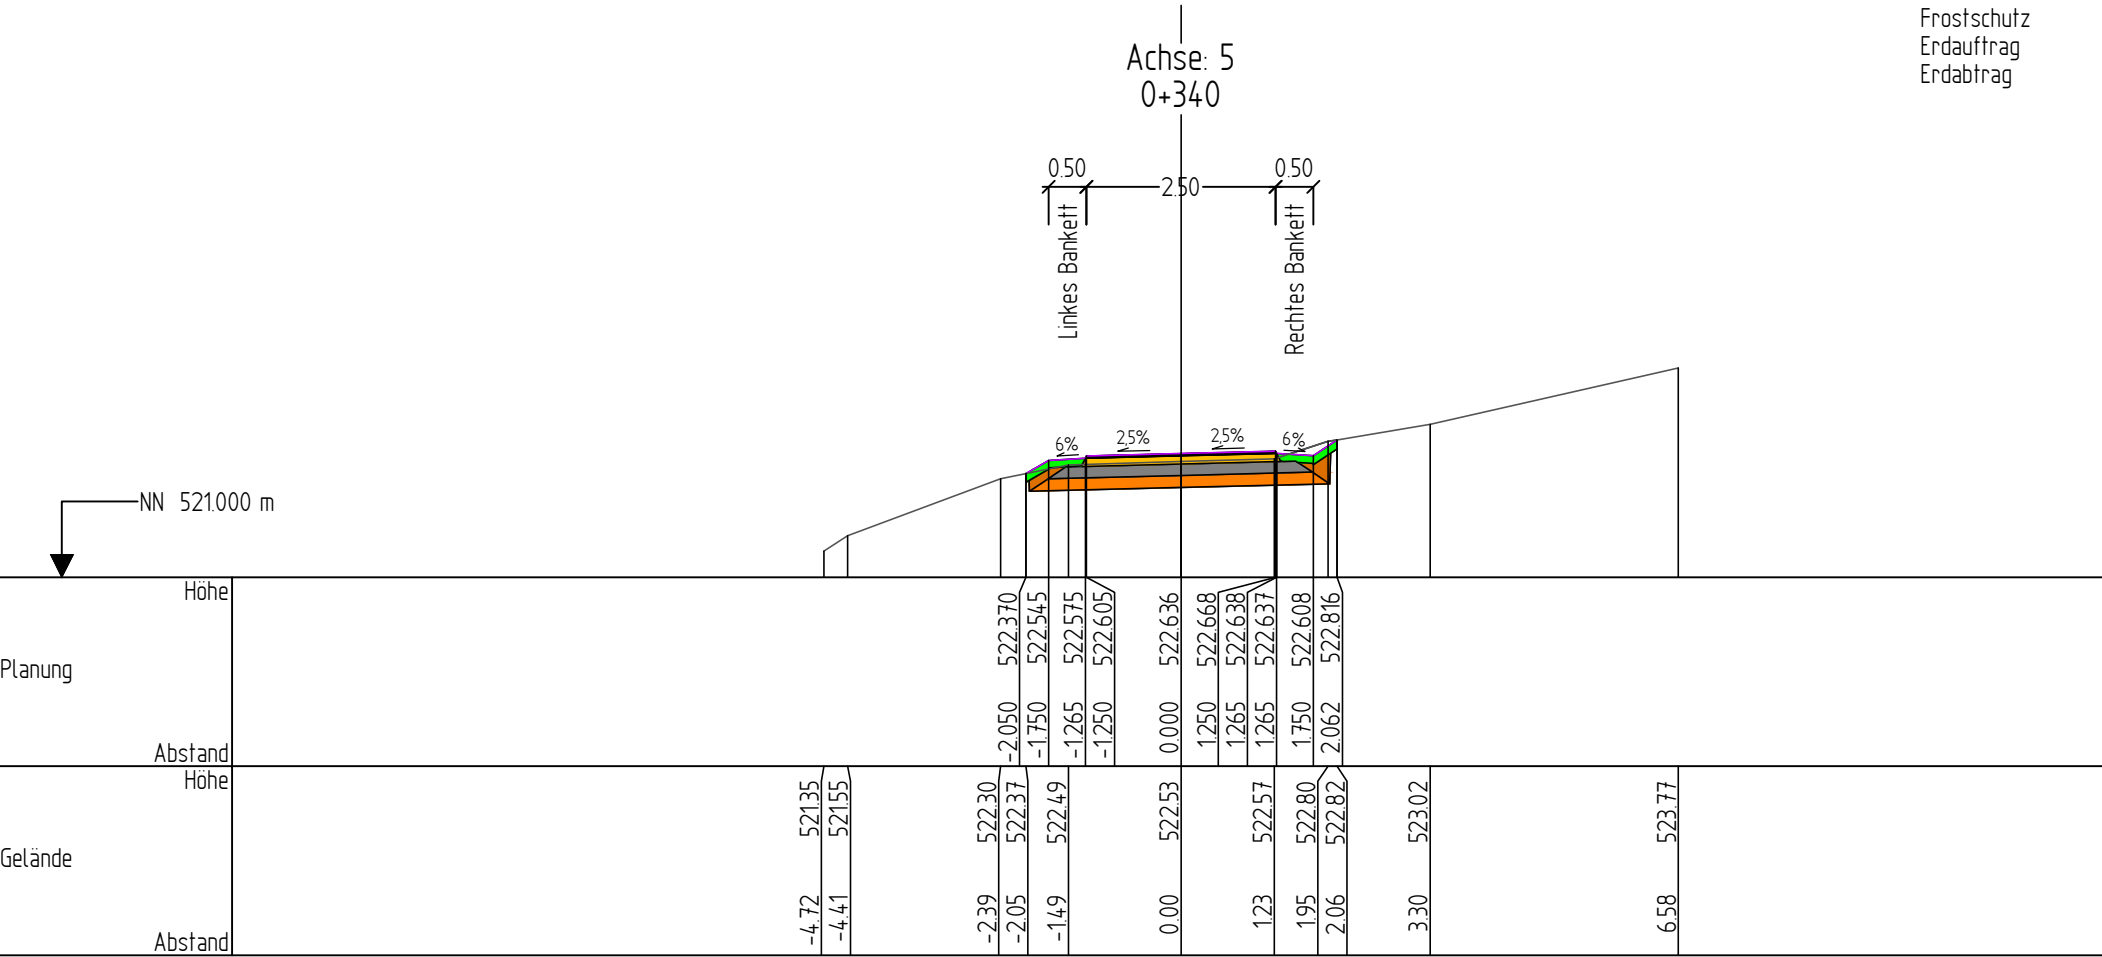


I-S-T-W PLANUNGSGESELLSCHAFT MBH • Franckstraße 4 • 71636 Ludwigsburg • ☎ 07141/24236-0 • ✉ info@istw.de • www.istw.de

Bauherr	Projekt-Nr.	Unterlage	Blatt Nr.	Planart
Große Kreisstadt Calw	0062205	14.5	34	QPR
Projekt	Maßstab	Index	Datum	
Radweg Holzbronn - Stammheim	1:100	-	05.12.2025	
Straße	Stationen			
Abschnitt 5 - Achse 5	0+340			





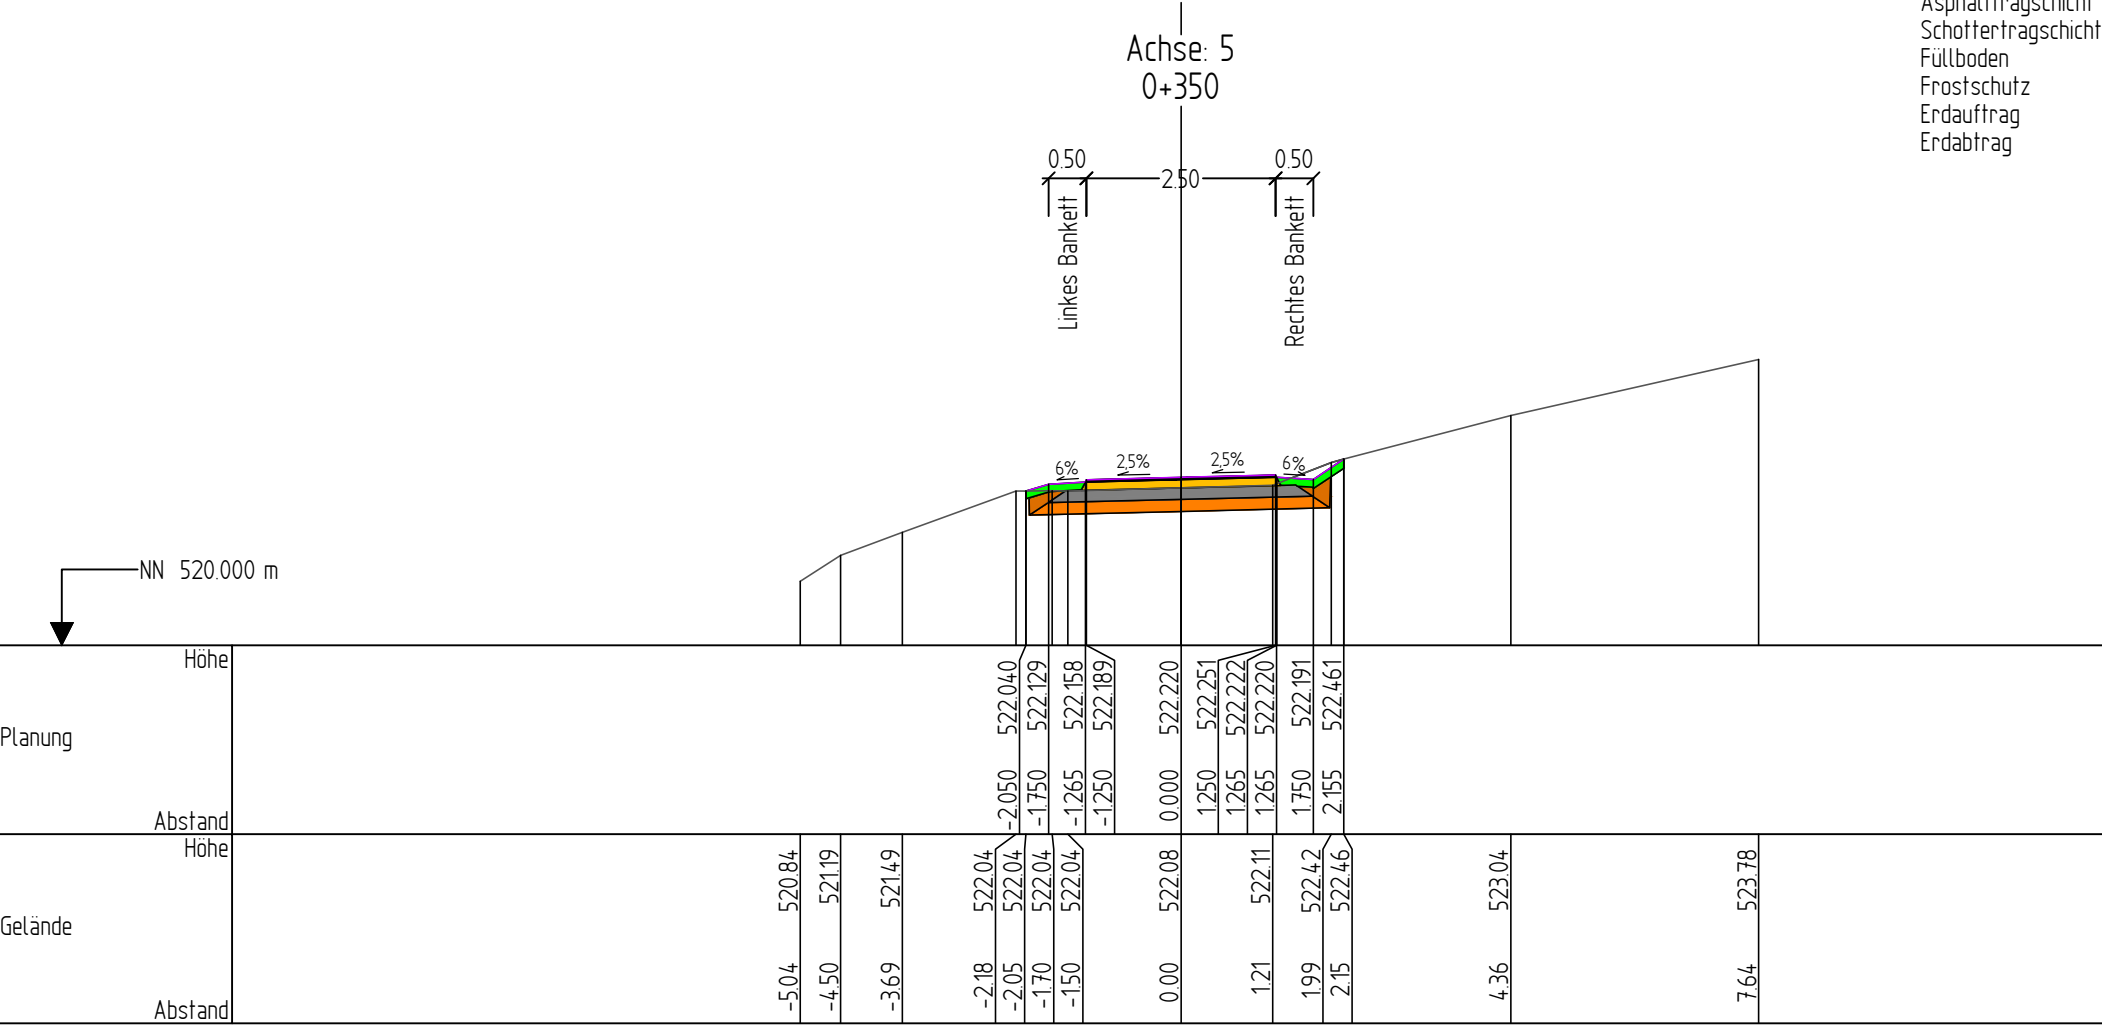






Oberboden - Auftrag= 0.171m²
Schottertragschicht =0.490m²
Füllboden = 0.134 m²
Frostschutz =0.596m²
Erdabtrag = 1.381m²


- Gelände
- Planung
- Oberboden - Abtrag
- Oberboden - Auftrag
- Asphaltdeckschicht
- Asphalttragschicht
- Schottertragschicht
- Füllboden
- Frostschutz
- Erdauftrag
- Erdabtrag









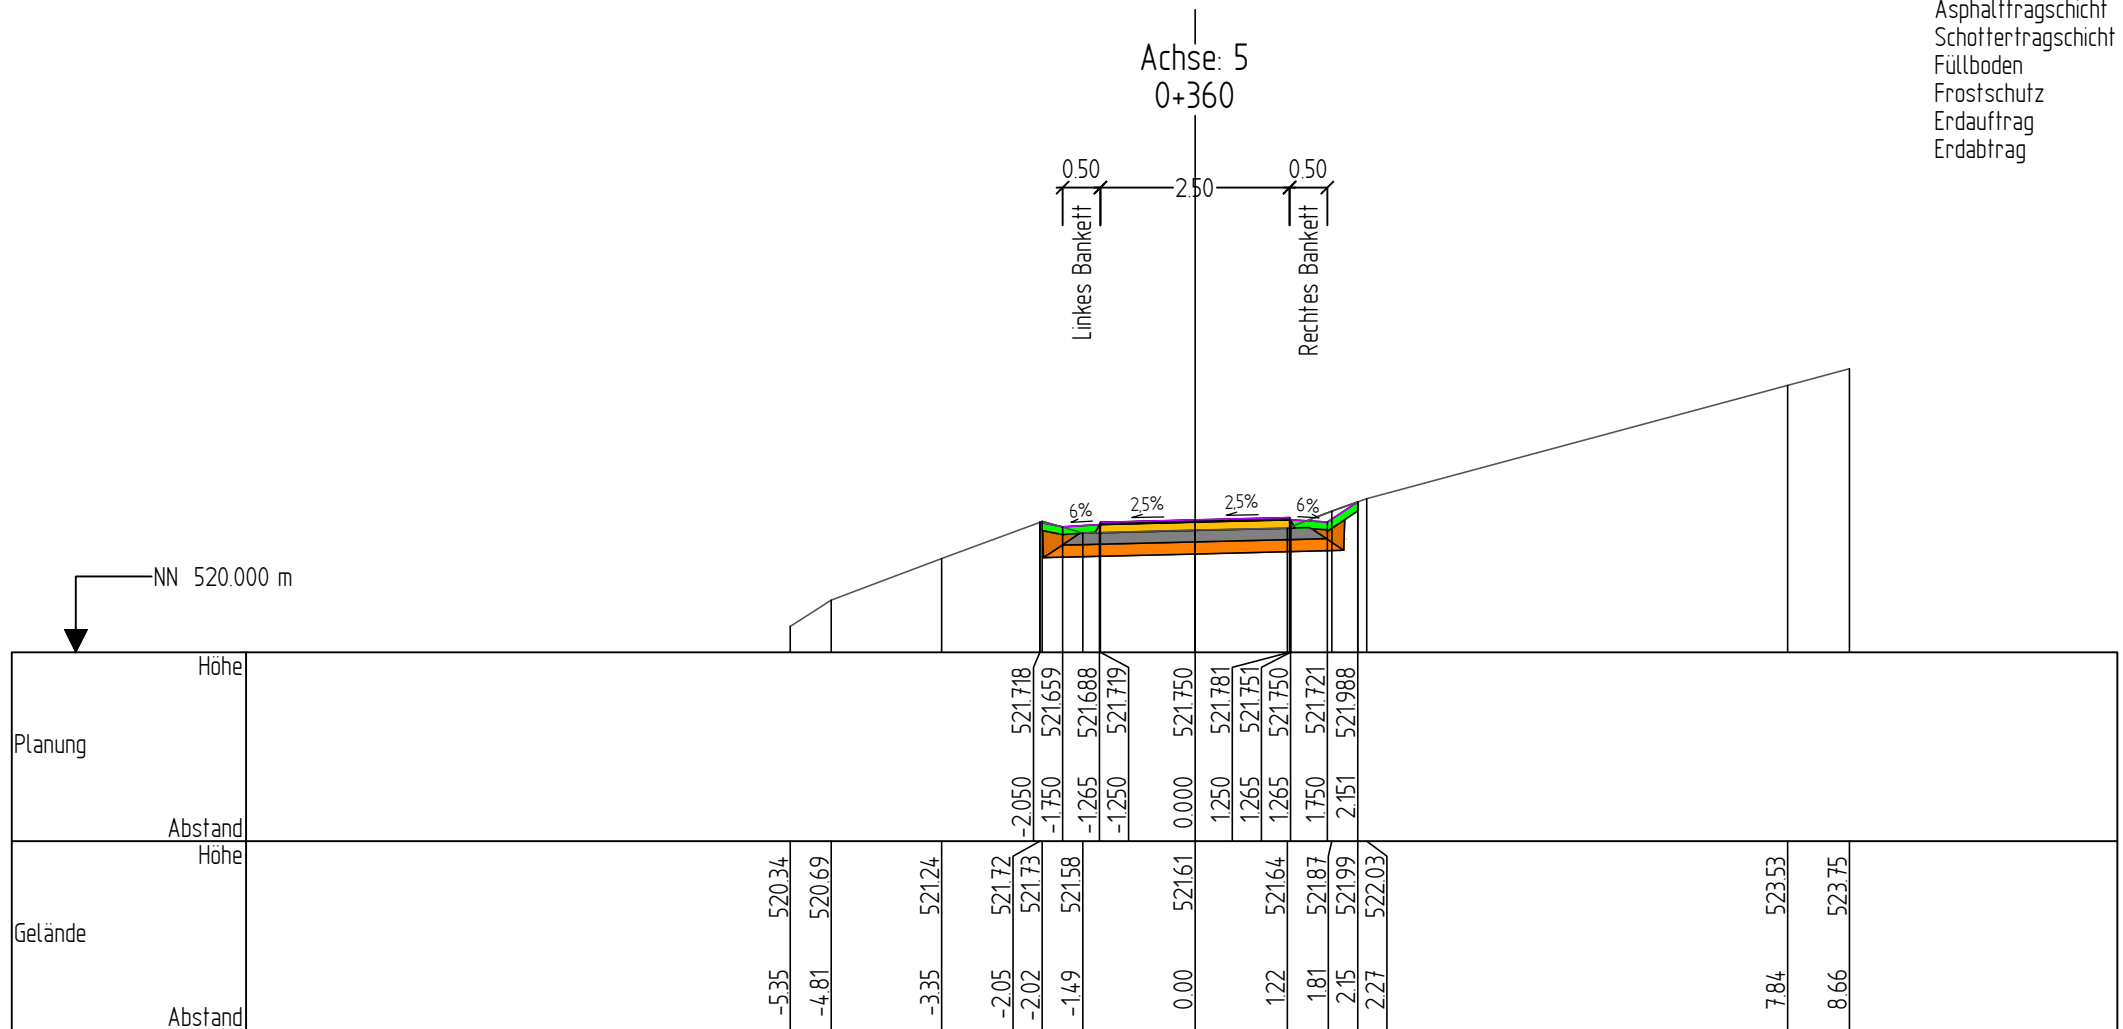




I-S-T-W PLANUNGSGESELLSCHAFT MBH • Franckstraße 4 • 71636 Ludwigsburg • ☎ 07141/24236-0 • ✉ info@istw.de • www.istw.de


Bauherr	Große Kreisstadt Calw	Projekt-Nr.	0062205	Unterlage	14.5	Blatt Nr.	35	Planart	QPR	
Projekt	Radweg Holzbronn - Stammheim	Maßstab	1:100	Index	-	Datum				05.12.2025
Straße	Abschnitt 5 - Achse 5	Stationen								0+350

Gelände	
Planung	
Oberboden - Abtrag	
Oberboden - Auftrag	
Asphaltdeckschicht	
Asphalttragschicht	
Schottertragschicht	
Füllboden	
Frostschutz	
Erdauftrag	
Erdauftrag	




Bauherr	Große Kreisstadt Calw	Projekt-Nr.	0062205	Unterlage	14.5	Blatt Nr.	36	Planart	QPR
Projekt	Radweg Holzbronn - Stammheim	Maßstab	1:100	Index	-	Datum	05.12.2025		
Straße	Abschnitt 5 - Achse 5	Stationen 0+360							



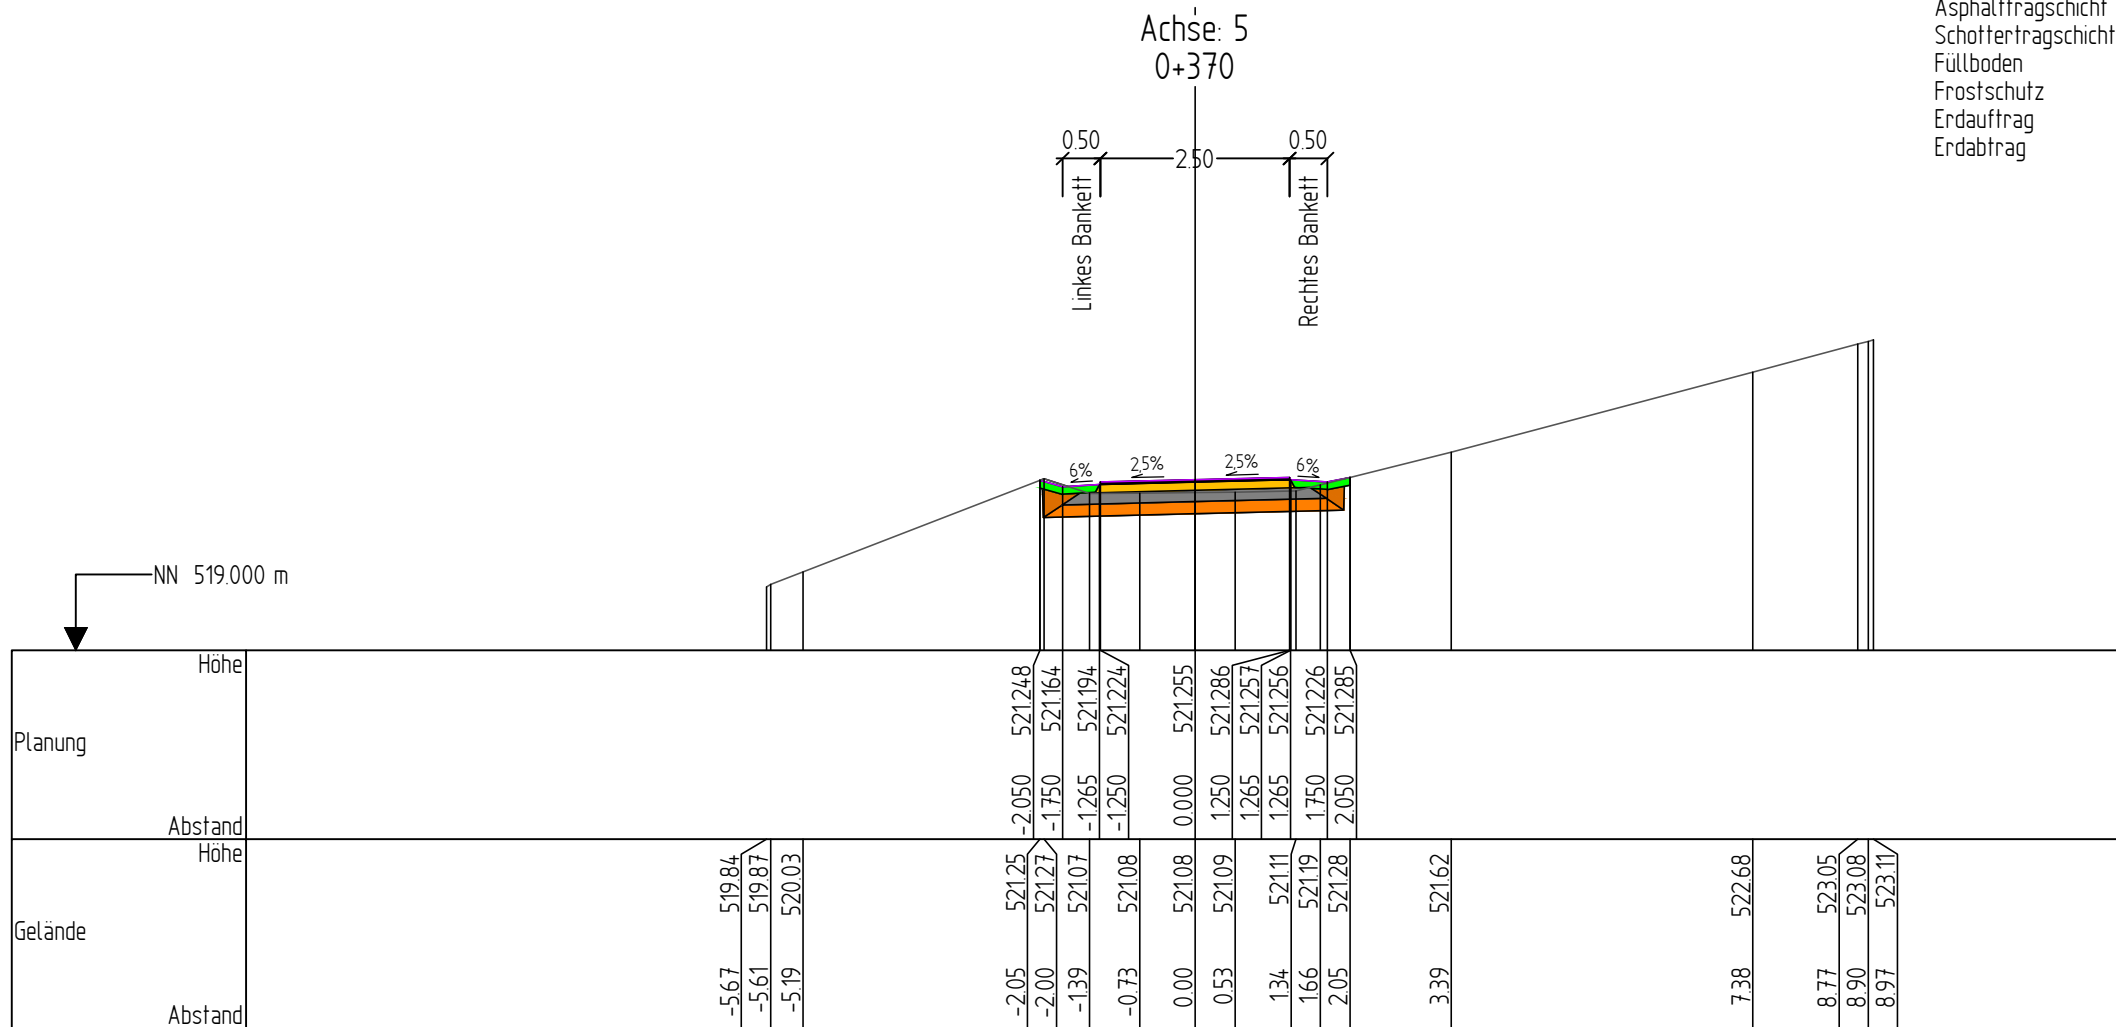





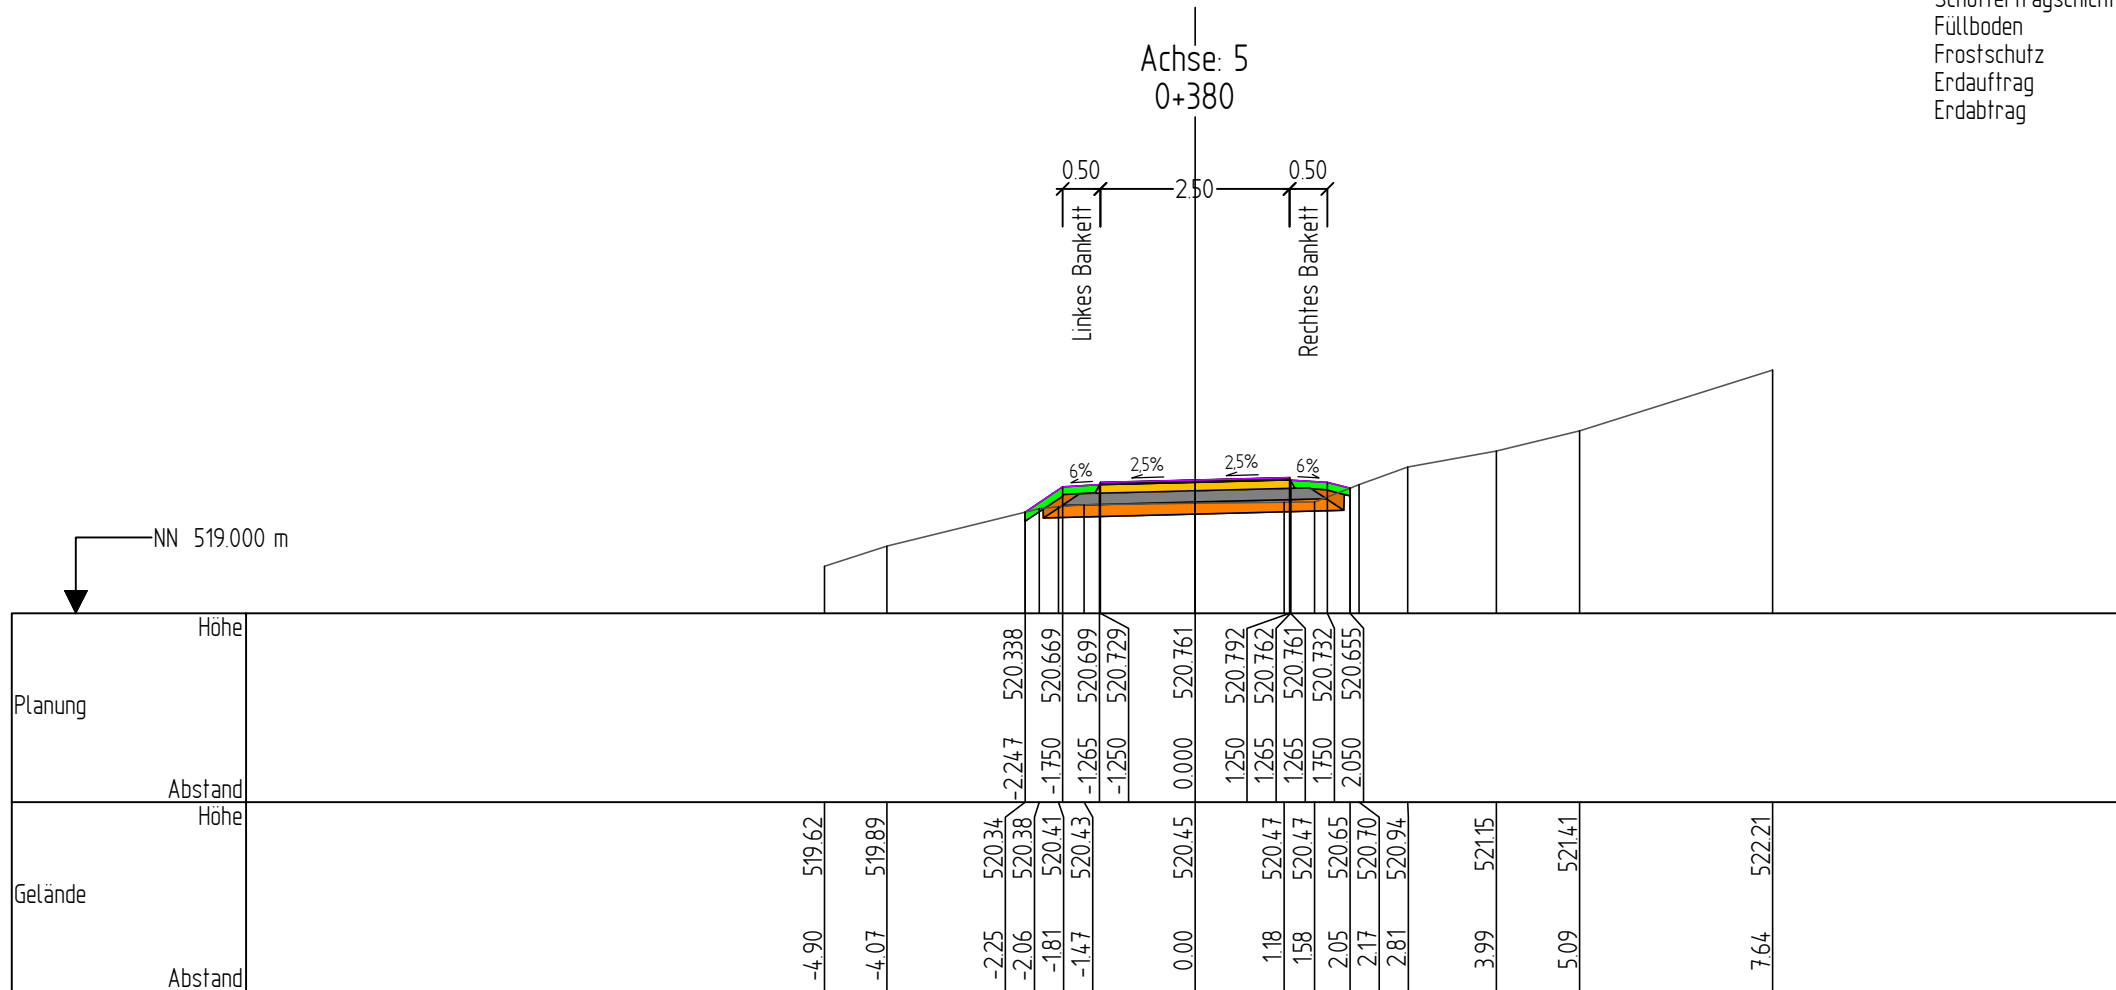


Gelände	
Planung	
Oberboden - Abtrag	
Oberboden - Auftrag	
Asphaltdeckschicht	
Asphalttragschicht	
Schottertragschicht	
Füllboden	
Frostschutz	
Erdauftrag	
Erdabtrag	












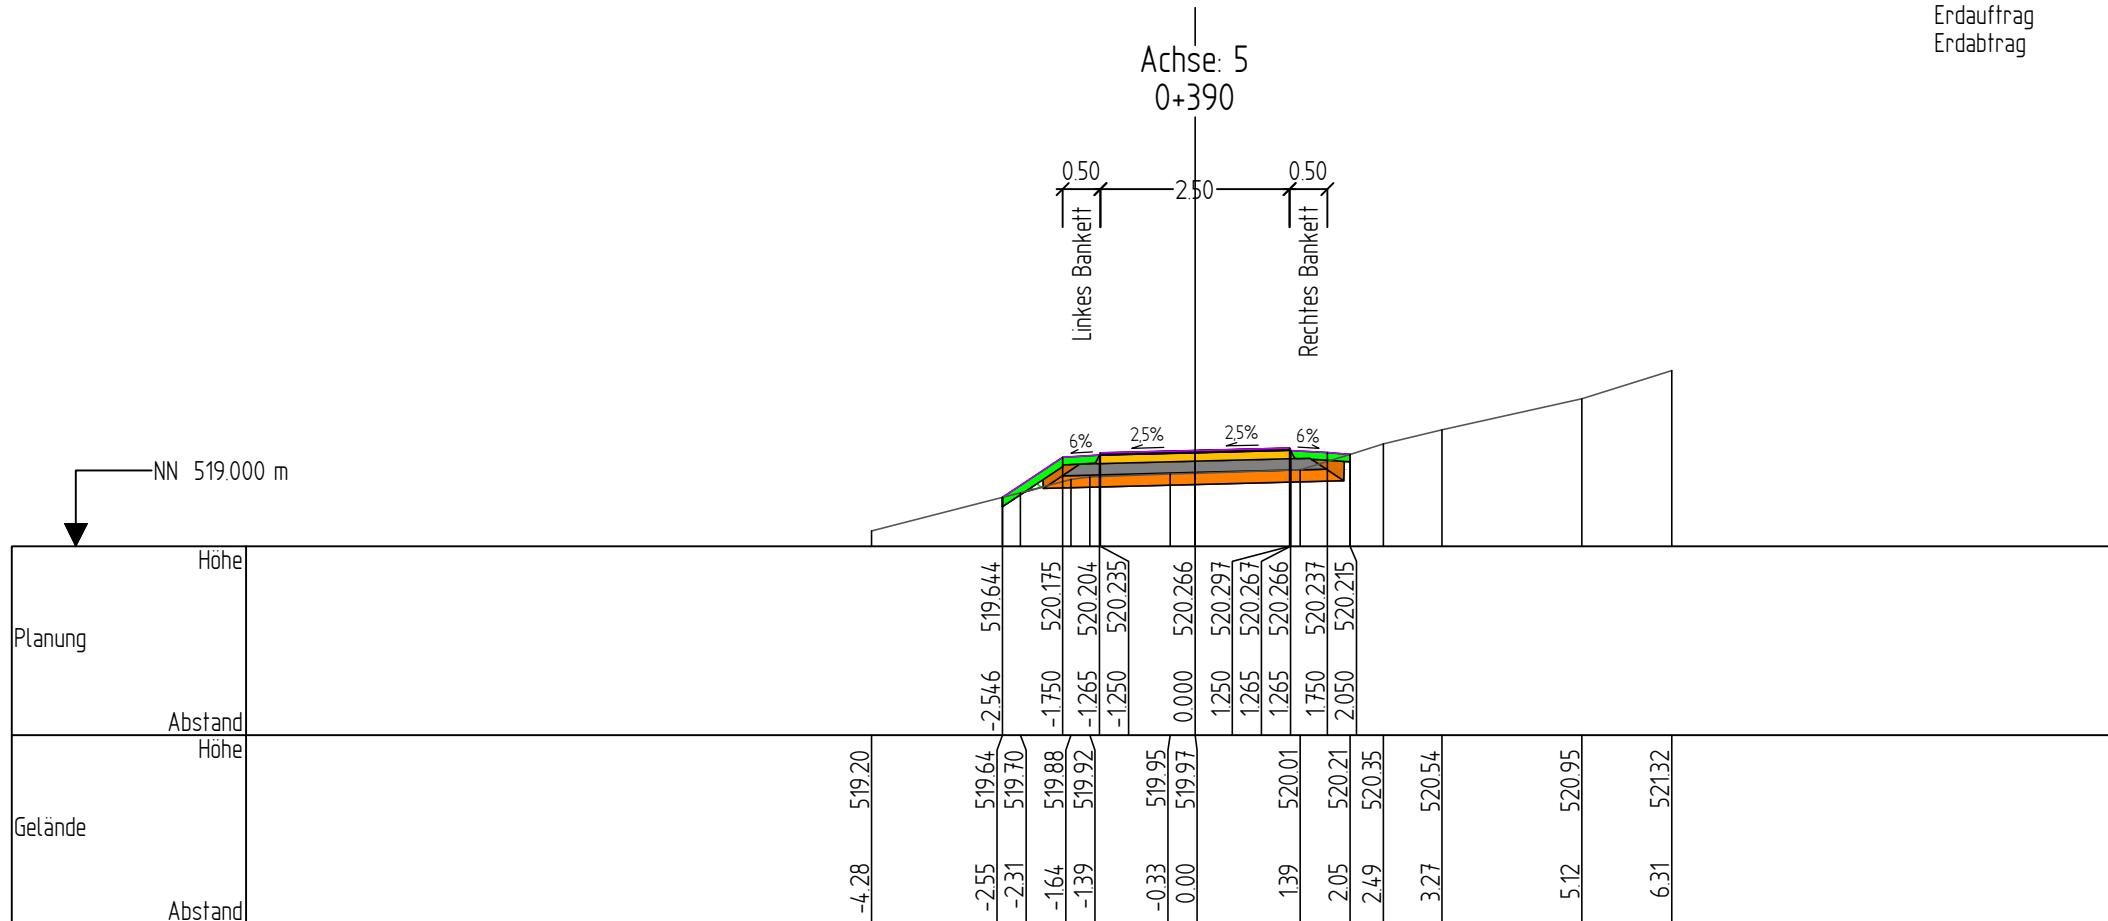


Bauherr	Große Kreisstadt Calw	Projekt-Nr.	0062205	Unterlage	14.5	Blatt Nr.	37	Planart	QPR
Projekt	Radweg Holzbronn - Stammheim	Maßstab	1:100	Index	-	Datum	05.12.2025		
Straße	Abschnitt 5 - Achse 5	Stationen 0+370							


Gelände	
Planung	
Oberboden - Abtrag	
Oberboden - Auftrag	
Asphaltdeckschicht	
Asphalttragschicht	
Schottertragschicht	
Füllboden	
Frostschutz	
Erdauftrag	
Erdauftrag	









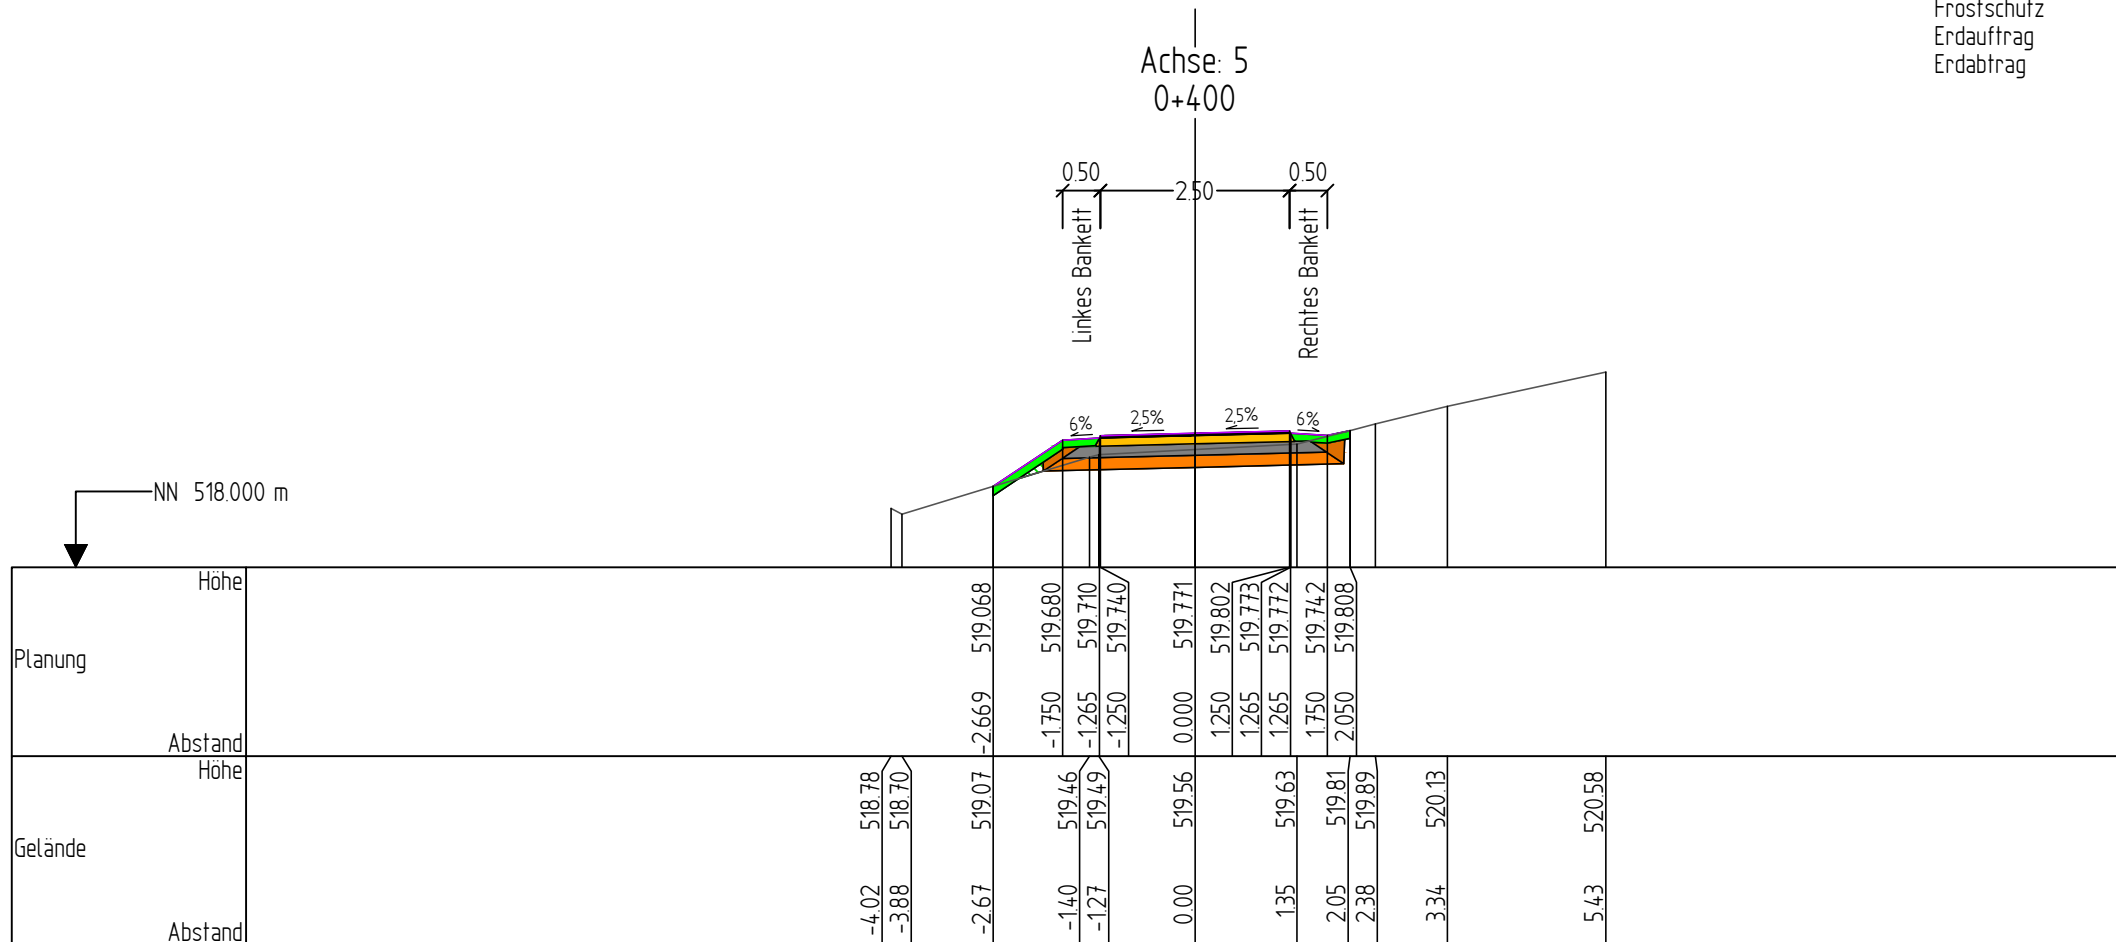




Gelände	
Planung	
Oberboden - Abtrag	
Oberboden - Auftrag	
Asphaltdeckschicht	
Asphalttragschicht	
Schottertragschicht	
Füllboden	
Frostschutz	
Erdauftrag	
Erdauftrag	




Gelände	
Planung	
Oberboden - Abtrag	
Oberboden - Auftrag	
Asphaltdeckschicht	
Asphalttragschicht	
Schottertragschicht	
Füllboden	
Frostschutz	
Erdauftrag	
Erdabtrag	







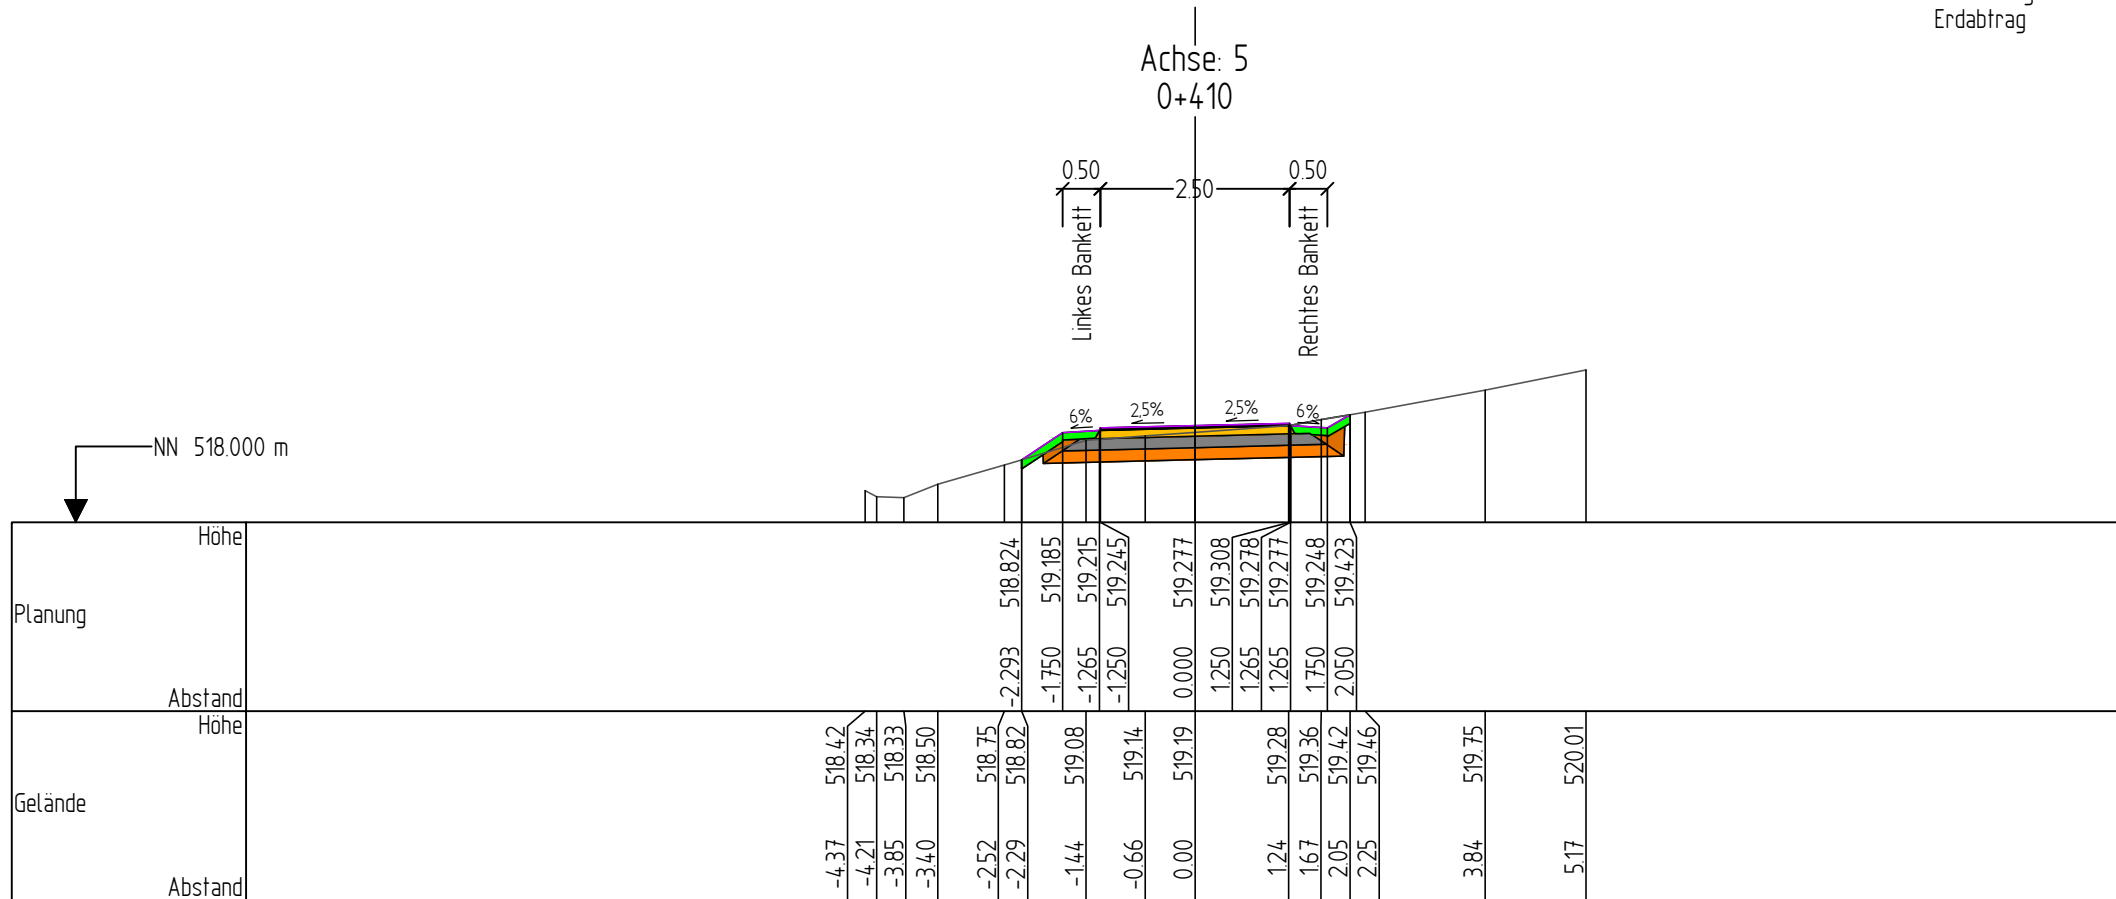






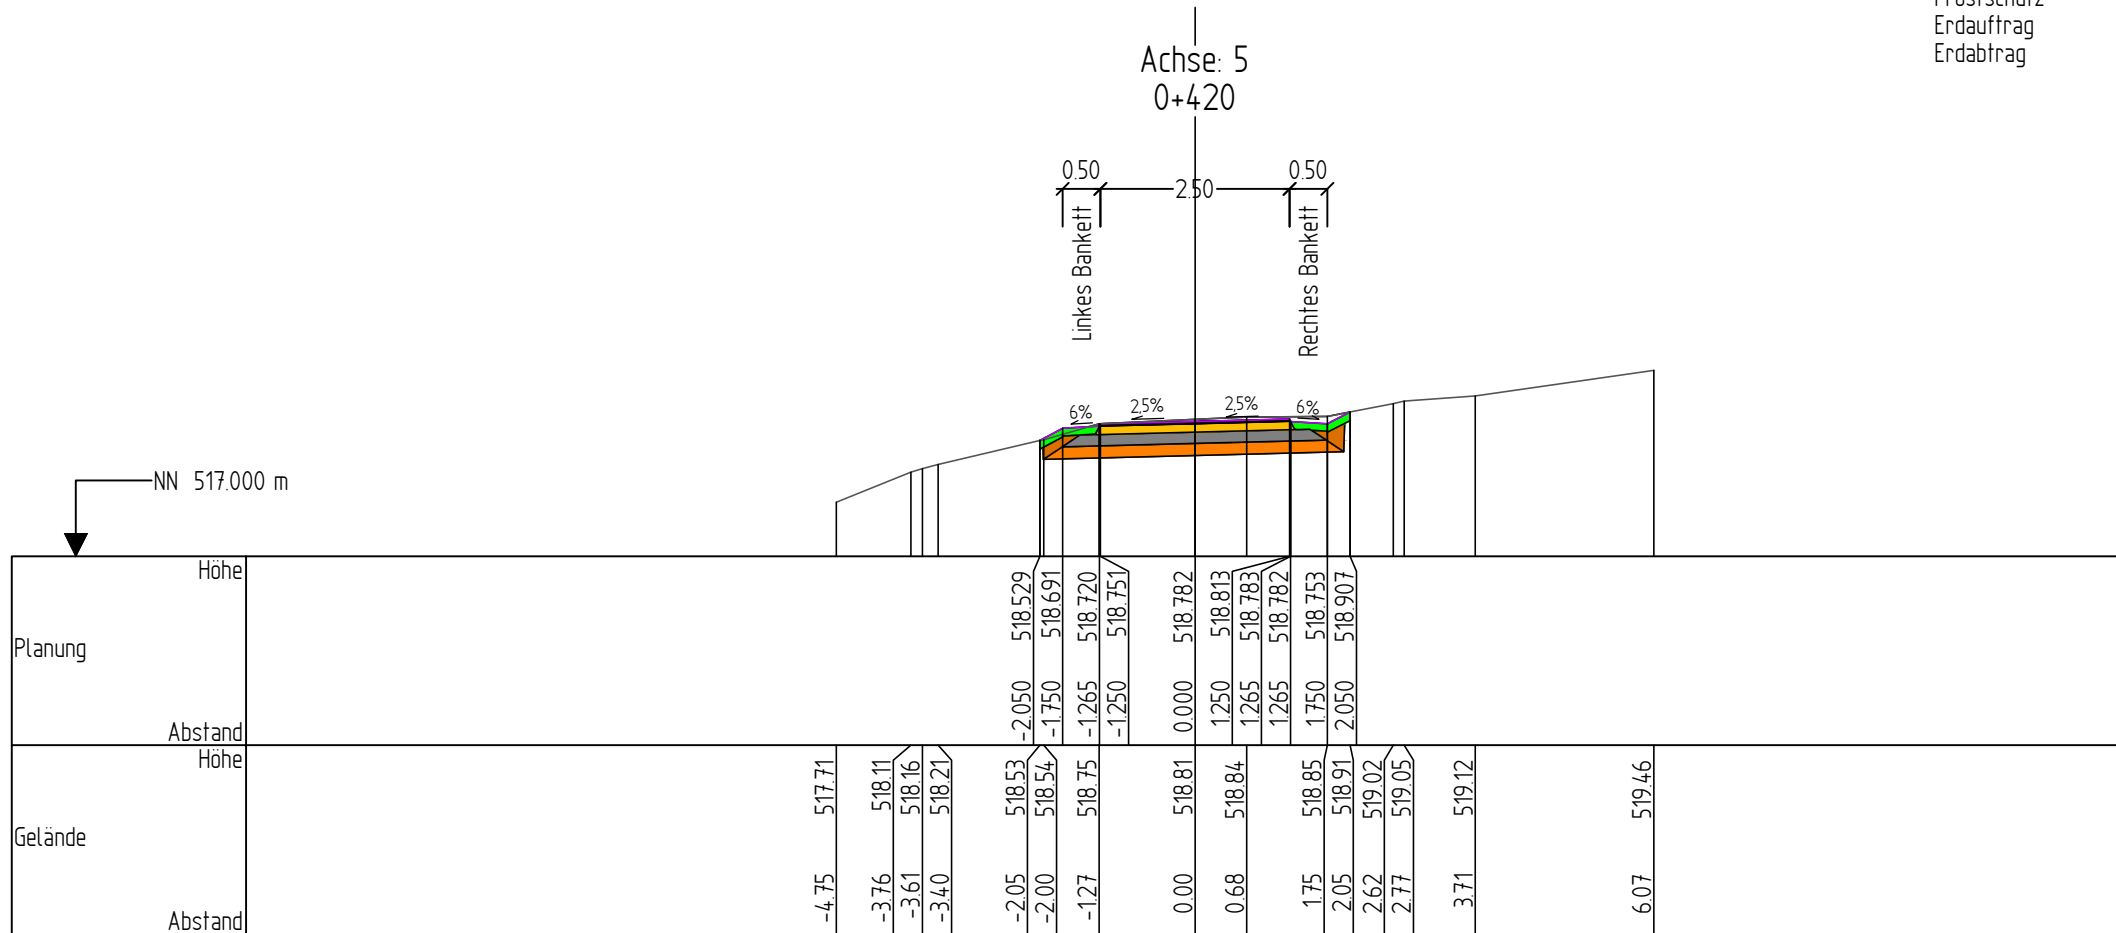
Bauherr	Große Kreisstadt Calw	Projekt-Nr.	0062205	Unterlage	14.5	Blatt Nr.	40	Planart	QPR
Projekt	Radweg Holzbronn - Stammheim	Maßstab	1:100	Index	-	Datum	05.12.2025		
Straße	Abschnitt 5 - Achse 5	Stationen							0+400

Gelände	
Planung	
Oberboden - Abtrag	
Oberboden - Auftrag	
Asphaltdeckschicht	
Asphalttragschicht	
Schottertragschicht	
Füllboden	
Frostschutz	
Erdauftrag	
Erdauftrag	














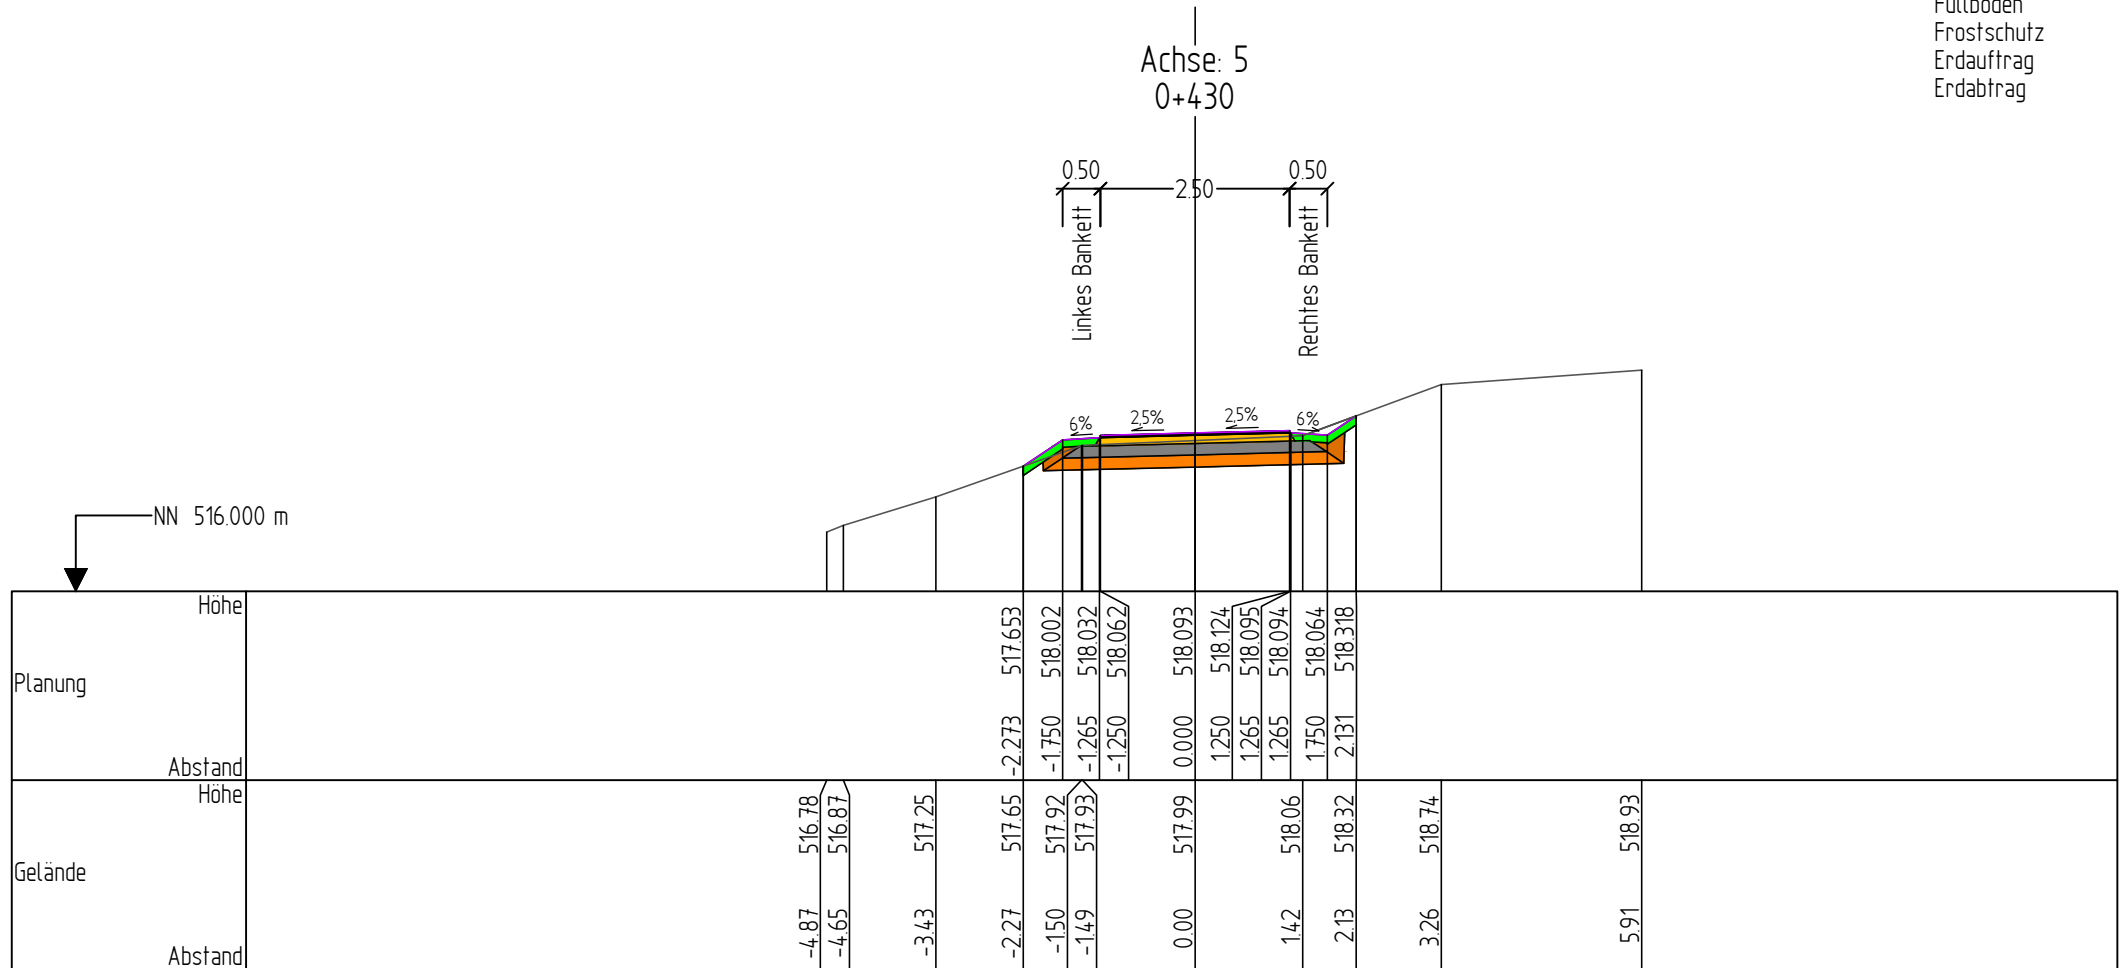
Bauherr	Große Kreisstadt Calw	Projekt-Nr.	0062205	Unterlage	14.5	Blatt Nr.	41	Planart	QPR
Projekt	Radweg Holzbronn - Stammheim	Maßstab	1:100	Index	-	Datum	05.12.2025		
Straße	Abschnitt 5 - Achse 5	Stationen 0+410							

Gelände	
Planung	
Oberboden - Abtrag	
Oberboden - Auftrag	
Asphaltdeckschicht	
Asphalttragschicht	
Schottertragschicht	
Füllboden	
Frostschutz	
Erdauftrag	
Erdauftrag	














Bauherr	Große Kreisstadt Calw	Projekt-Nr.	0062205	Unterlage	14.5	Blatt Nr.	42	Planart	QPR
Projekt	Radweg Holzbronn - Stammheim	Maßstab	1:100	Index	-	Datum	05.12.2025		
Straße	Abschnitt 5 - Achse 5	Stationen 0+420							

Gelände	
Planung	
Oberboden - Abtrag	
Oberboden - Auftrag	
Asphaltdeckschicht	
Asphalttragschicht	
Schottertragschicht	
Füllboden	
Frostschutz	
Erdauftrag	
Erdabtrag	




Bauherr	Große Kreisstadt Calw	Projekt-Nr.	0062205	Unterlage	14.5	Blatt Nr.	43	Planart	QPR
Projekt	Radweg Holzbronn - Stammheim	Maßstab	1:100	Index	-	Datum	05.12.2025		
Straße	Abschnitt 5 - Achse 5	Stationen							0+430

Gelände	
Planung	
Oberboden - Abtrag	
Oberboden - Auftrag	
Asphaltdeckschicht	
Asphalttragschicht	
Schottertragschicht	
Füllboden	
Frostschutz	
Erdauftrag	
Erdbabtrag	







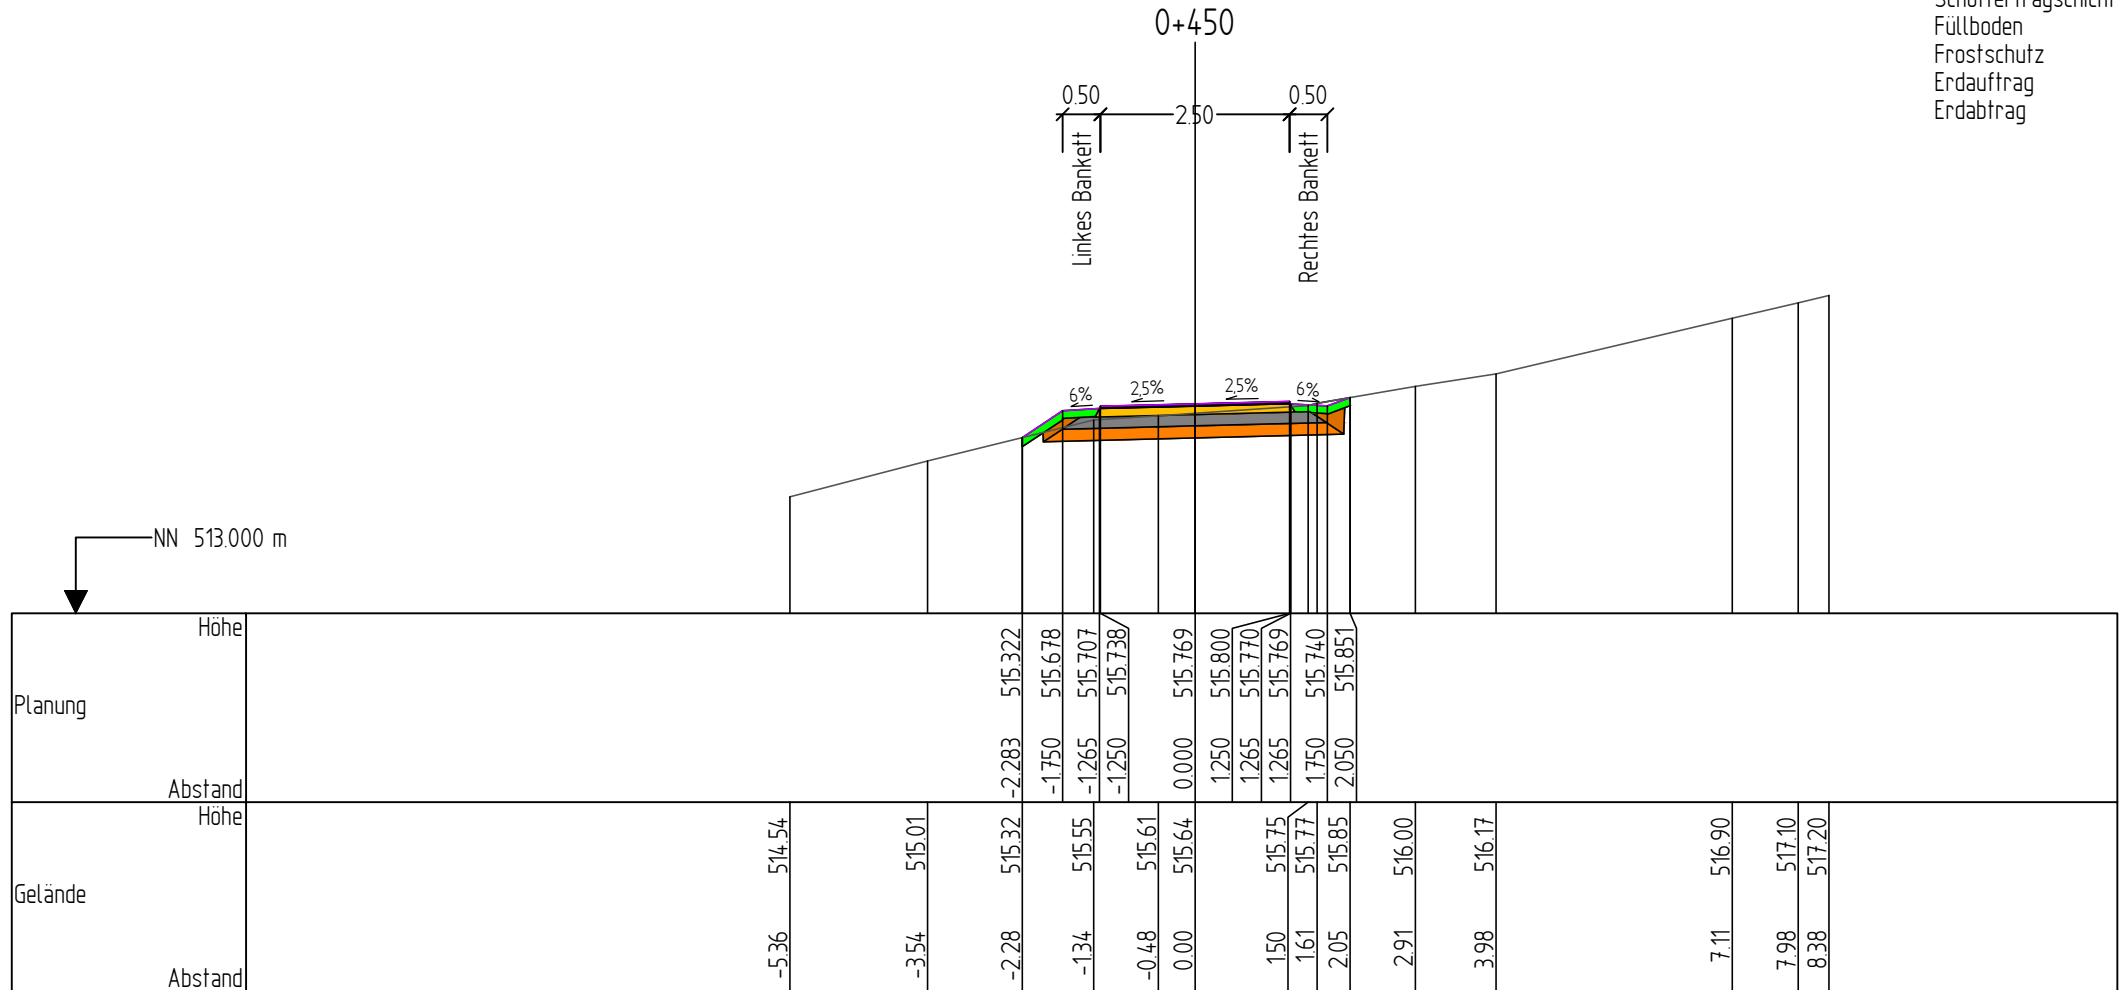






Bauherr	Große Kreisstadt Calw	Projekt-Nr.	0062205	Unterlage	14.5	Blatt Nr.	44	Planart	QPR
Projekt	Radweg Holzbronn - Stammheim	Maßstab	1:100	Index	-	Datum	05.12.2025		
Straße	Abschnitt 5 - Achse 5	Stationen 0+440							

Gelände	
Planung	
Oberboden - Abtrag	
Oberboden - Auftrag	
Asphaltdeckschicht	
Asphalttragschicht	
Schottertragschicht	
Füllboden	
Frostschutz	
Erdauftrag	
Erdabtrag	














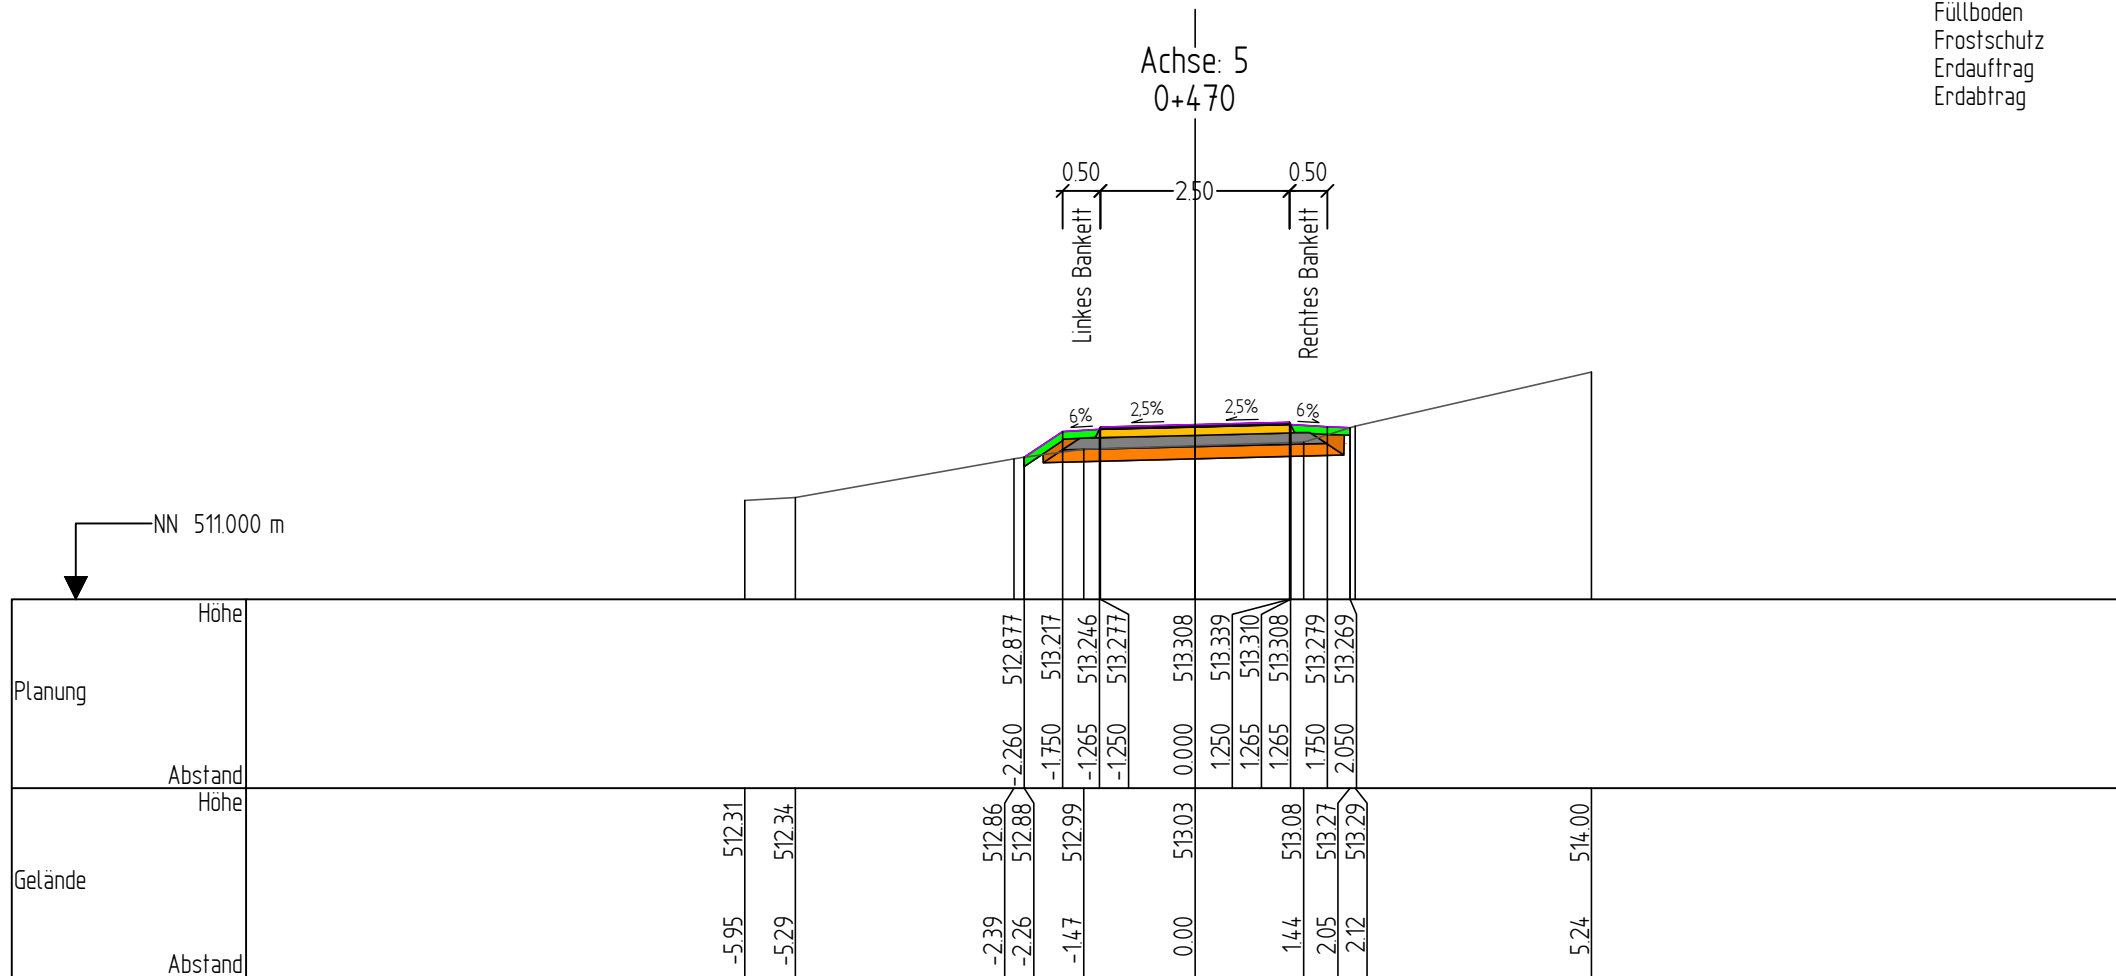
Bauherr	Große Kreisstadt Calw	Projekt-Nr.	0062205	Unterlage	14.5	Blatt Nr.	45	Planart	QPR
Projekt	Radweg Holzbronn - Stammheim	Maßstab	1:100	Index	-	Datum	05.12.2025		
Straße	Abschnitt 5 - Achse 5	Stationen 0+450							

Gelände	
Planung	
Oberboden - Abtrag	
Oberboden - Auftrag	
Asphaltdeckschicht	
Asphalttragschicht	
Schottertragschicht	
Füllboden	
Frostschutz	
Erdauftrag	
Erdabtrag	














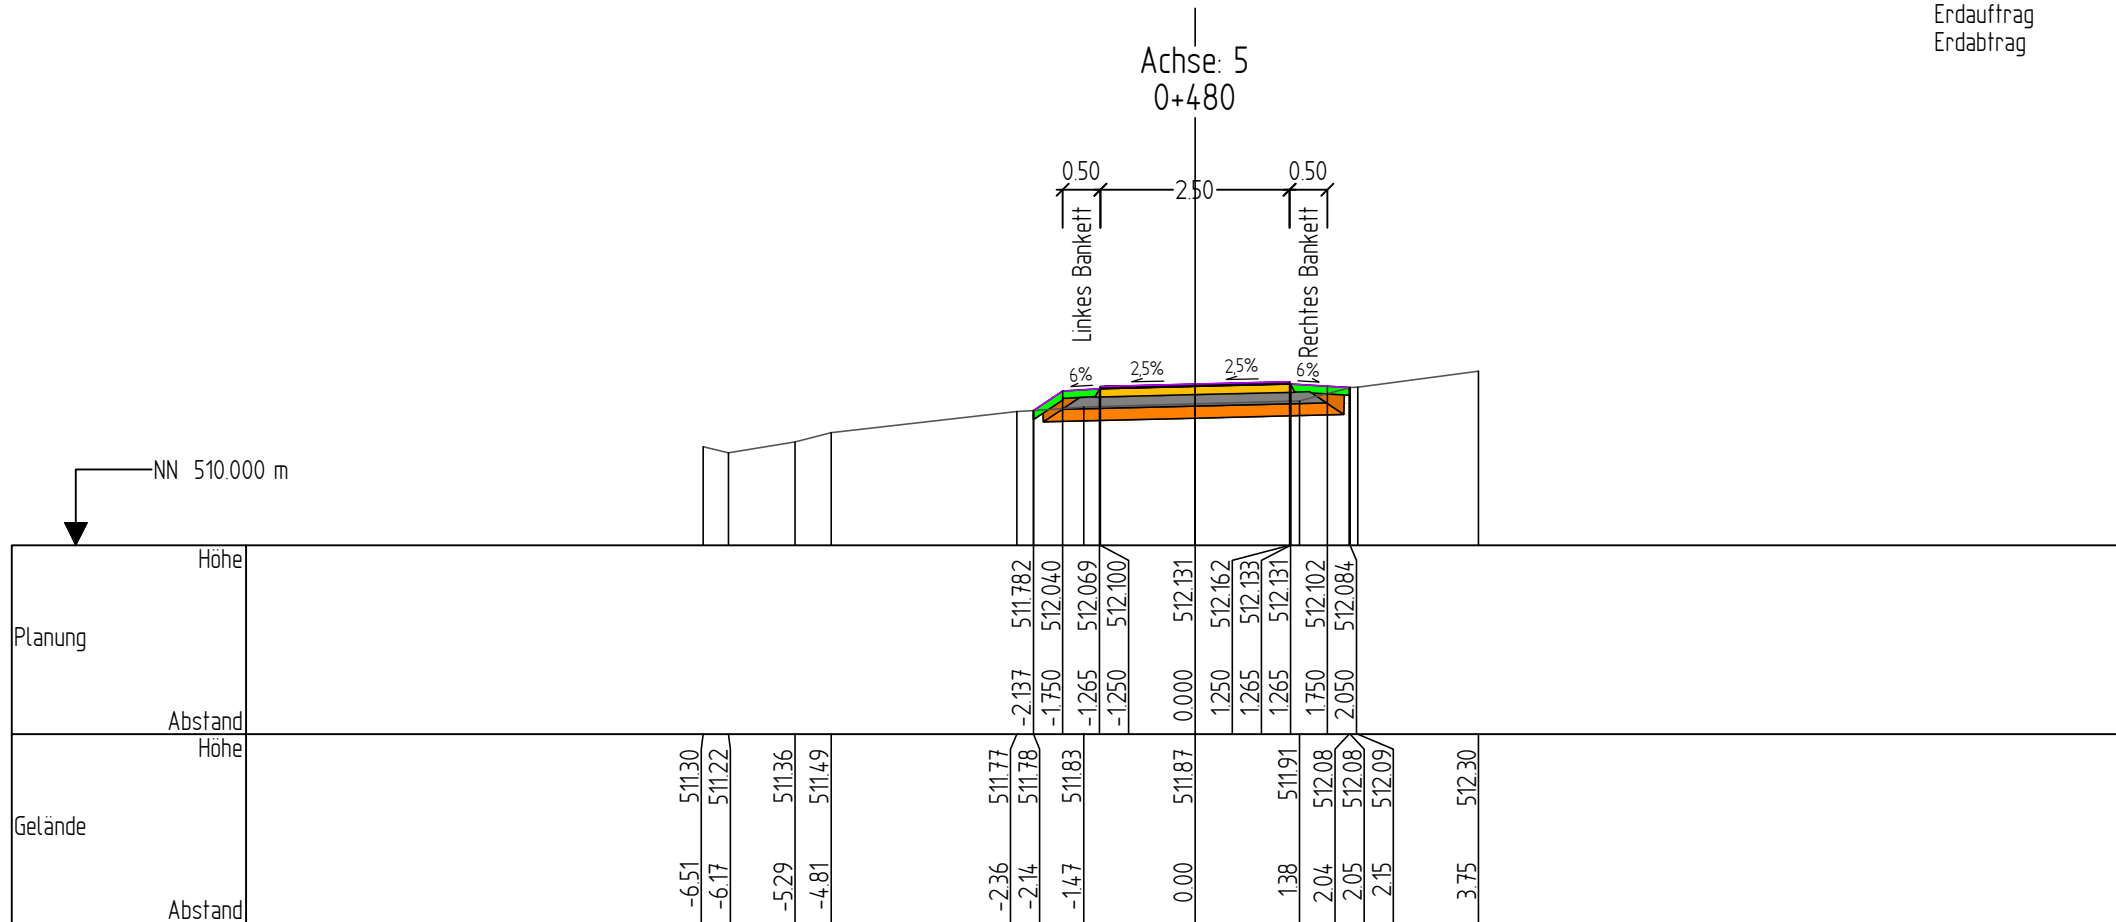
Bauherr	Große Kreisstadt Calw	Projekt-Nr.	0062205	Unterlage	14.5	Blatt Nr.	46	Planart	QPR
Projekt	Radweg Holzbronn - Stammheim	Maßstab	1:100	Index	-	Datum	05.12.2025		
Straße	Abschnitt 5 - Achse 5	Stationen 0+460							

Gelände	
Planung	
Oberboden - Abtrag	
Oberboden - Auftrag	
Asphaltdeckschicht	
Asphalttragschicht	
Schottertragschicht	
Füllboden	
Frostschutz	
Erdauftrag	
Erdauftrag	




Bauherr	Große Kreisstadt Calw	Projekt-Nr.	0062205	Unterlage	14.5	Blatt Nr.	47	Planart	QPR
Projekt	Radweg Holzbronn - Stammheim	Maßstab	1:100	Index	-	Datum	05.12.2025		
Straße	Abschnitt 5 - Achse 5	Stationen							0+470

Gelände	
Planung	
Oberboden - Abtrag	
Oberboden - Auftrag	
Asphaltdeckschicht	
Asphalttragschicht	
Schottertragschicht	
Füllboden	
Frostschutz	
Erdauftrag	
Erdabtrag	



Oberboden - Auftrag= 0.154m²
Schottertragschicht =0.490m²
Füllboden = 0.112m²
Frostschutz =0.599m²
Erdabtrag =0.946m²


- Gelände
- Planung
- Oberboden - Abtrag
- Oberboden - Auftrag
- Asphaltdeckschicht
- Asphalttragschicht
- Schottertragschicht
- Füllboden
- Frostschutz
- Erdaufrag
- Erdabtrag

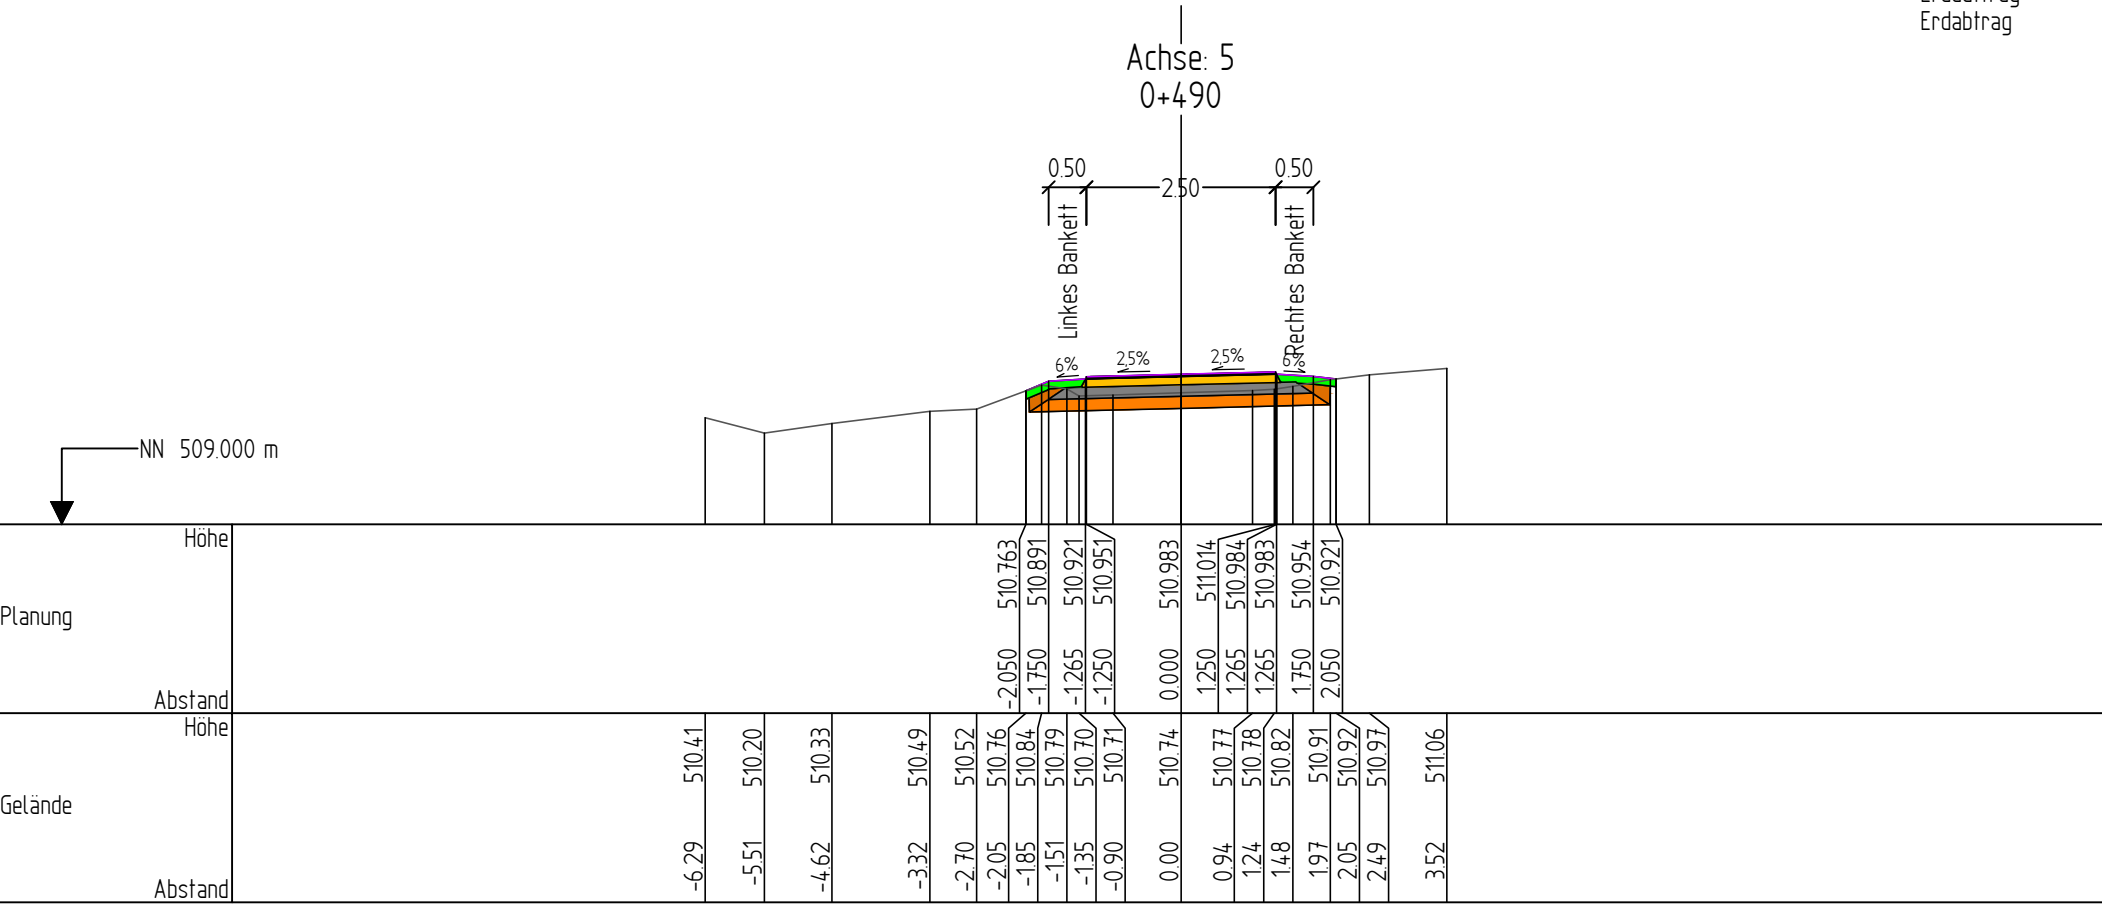

I-S-T-W PLANUNGSGESELLSCHAFT MBH • Franckstraße 4 • 71636 Ludwigsburg • 07141/24236-0 • info@istw.de • www.istw.de


Bauherr	Große Kreisstadt Calw	Projekt-Nr.	0062205	Unterlage	14.5	Blatt Nr.	49	Planart	QPR	
Projekt	Radweg Holzbronn - Stammheim	Maßstab	1:100	Index	-	Datum				05.12.2025
Straße	Abschnitt 5 - Achse 5	Stationen								0+490

Gelände	
Planung	
Oberboden - Abtrag	
Oberboden - Auftrag	
Asphaltdeckschicht	
Asphalttragschicht	
Schottertragschicht	
Füllboden	
Frostschutz	
Erdauftrag	
Erdauftrag	

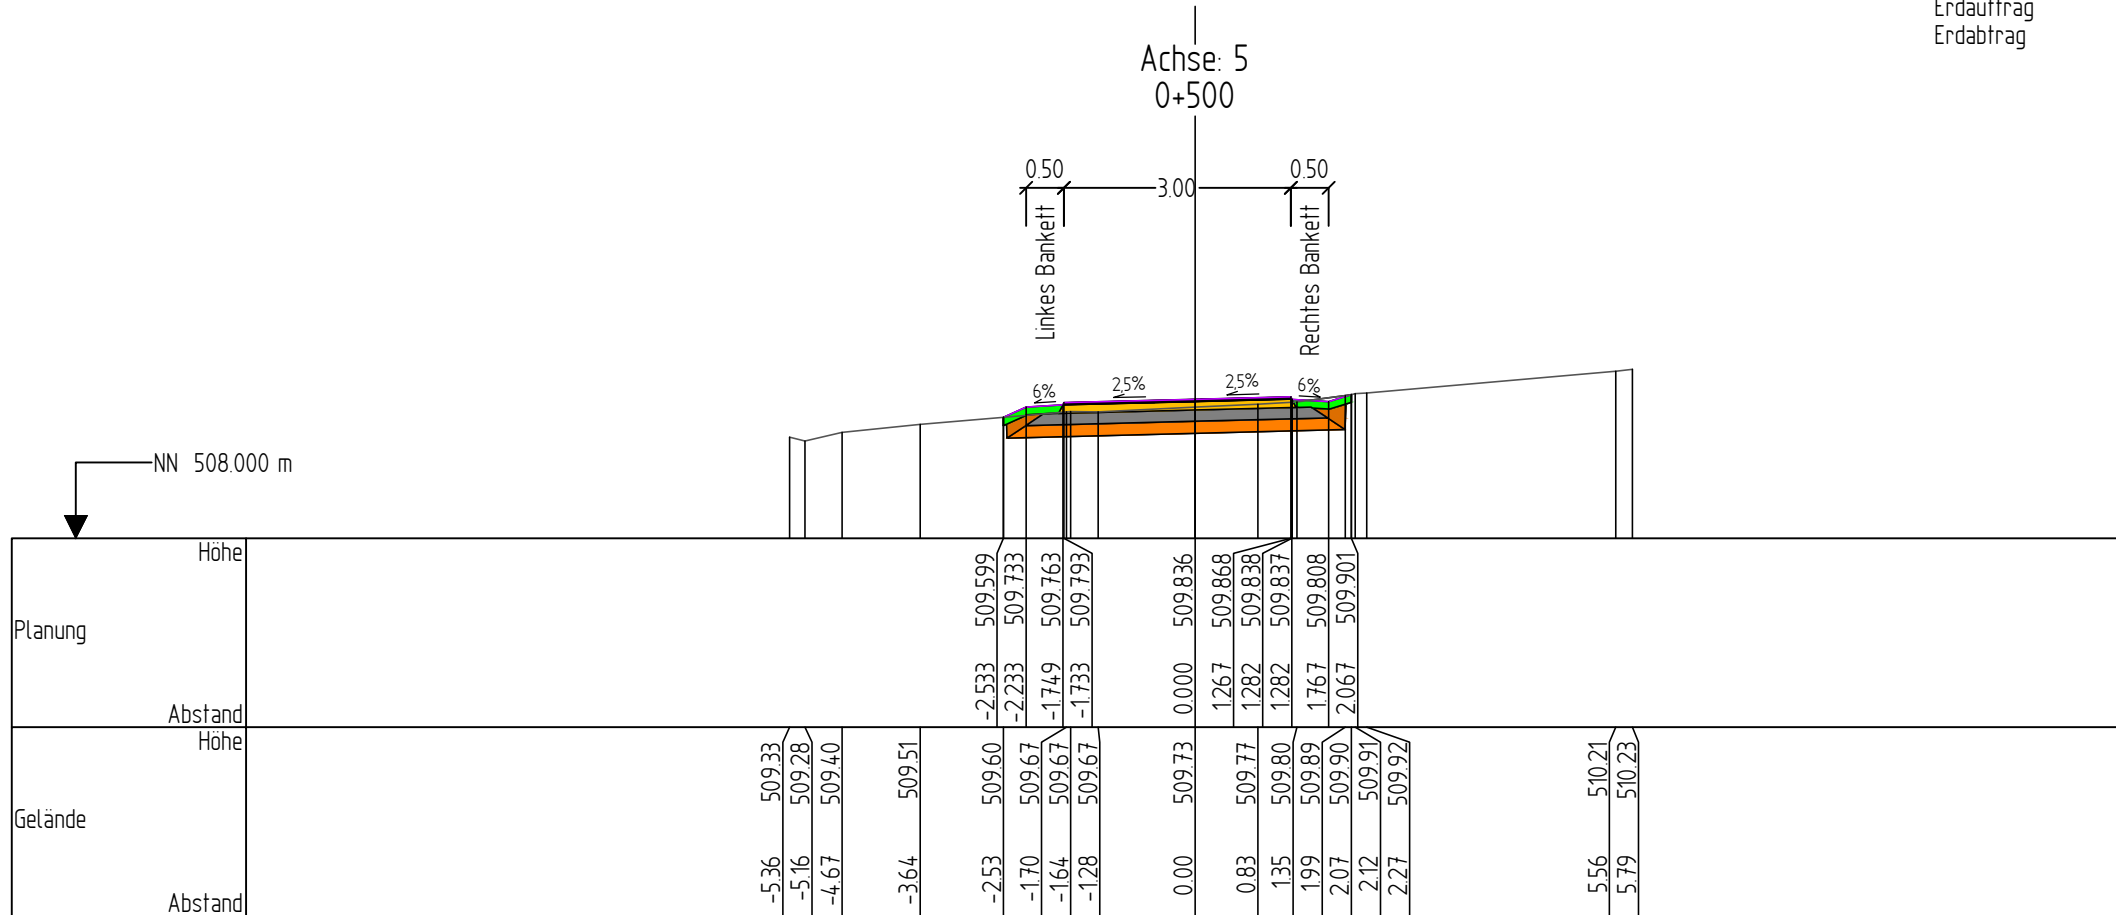





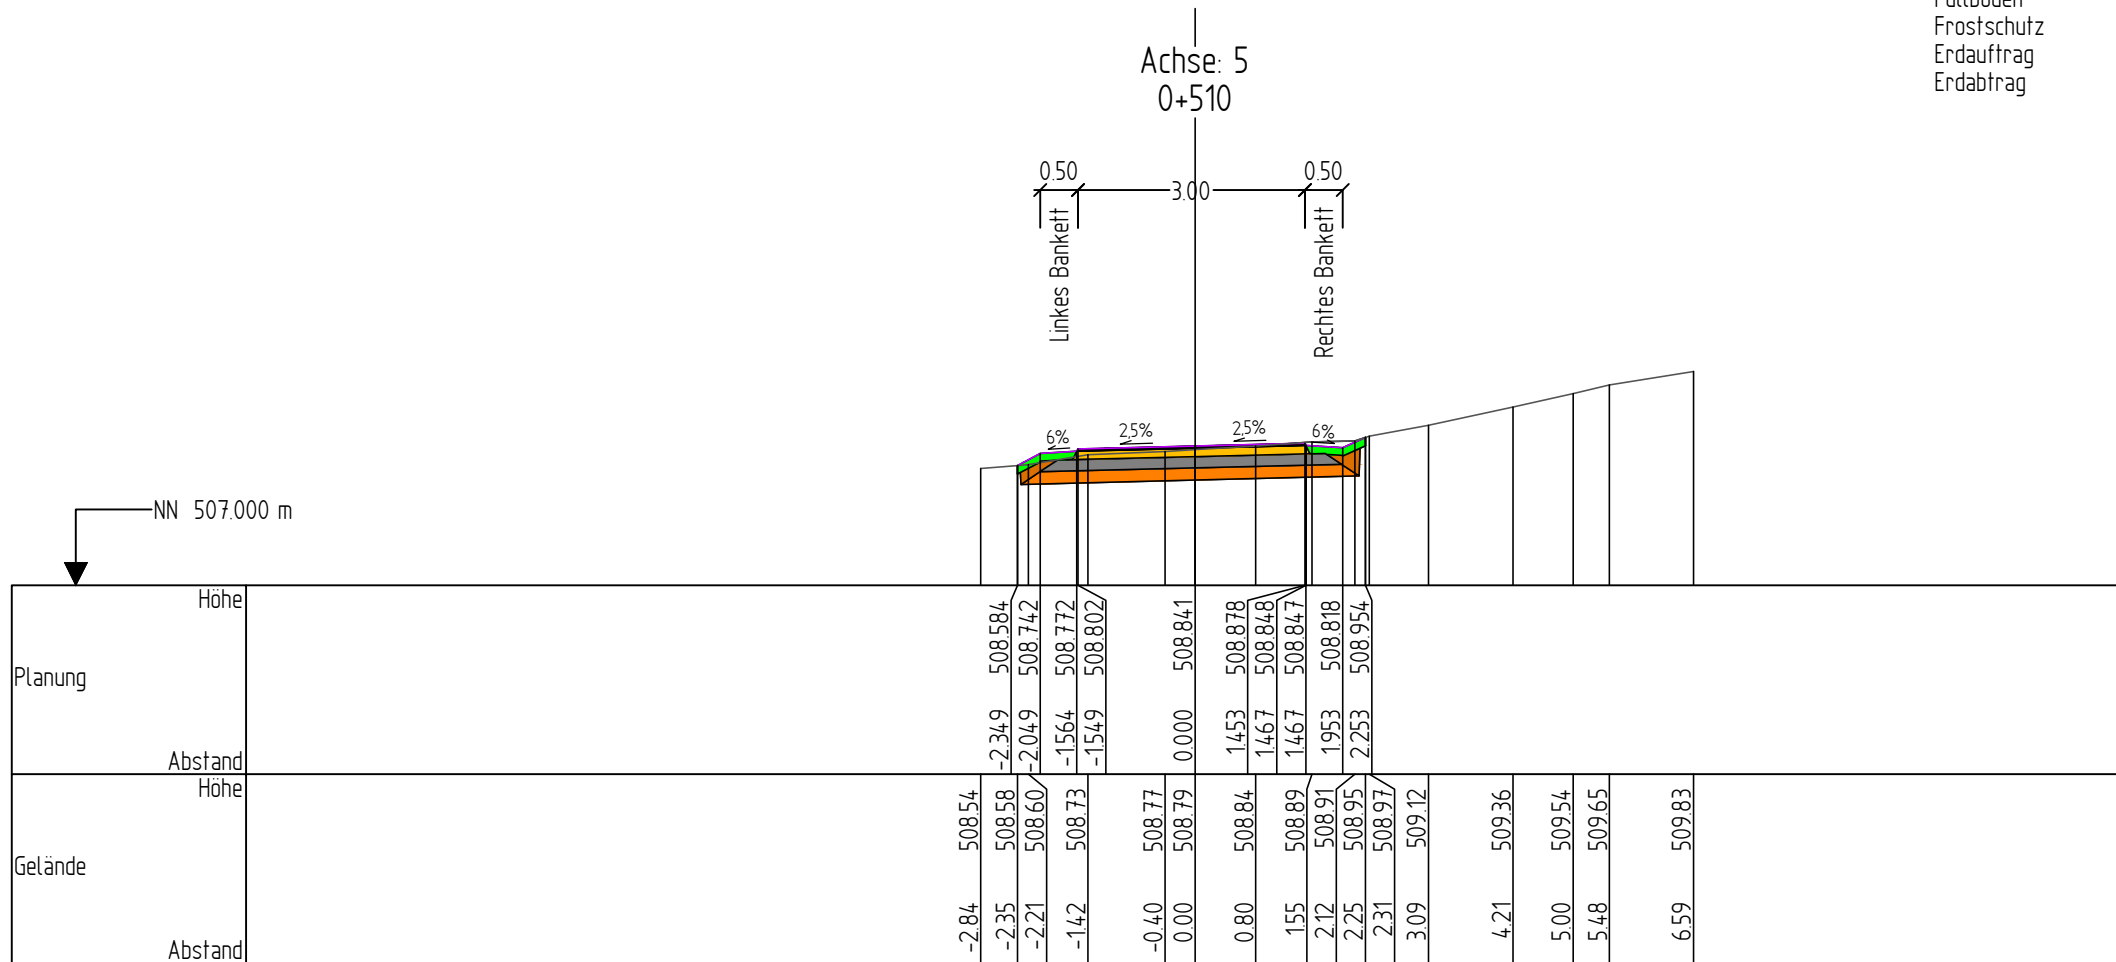






Bauherr	Große Kreisstadt Calw	Projekt-Nr.	0062205	Unterlage	14.5	Blatt Nr.	50	Planart	QPR
Projekt	Radweg Holzbronn - Stammheim	Maßstab	1:100	Index	-	Datum	05.12.2025		
Straße	Abschnitt 5 - Achse 5	Stationen 0+500							

Gelände	
Planung	
Oberboden - Abtrag	
Oberboden - Auftrag	
Asphaltdeckschicht	
Asphalttragschicht	
Schottertragschicht	
Füllboden	
Frostschutz	
Erdauftrag	
Erdauftrag	














Bauherr	Große Kreisstadt Calw	Projekt-Nr.	0062205	Unterlage	14.5	Blatt Nr.	51	Planart	QPR
Projekt	Radweg Holzbronn - Stammheim	Maßstab	1:100	Index	-	Datum	05.12.2025		
Straße	Abschnitt 5 - Achse 5	Stationen 0+510							

Gelände	
Planung	
Oberboden - Abtrag	
Oberboden - Auftrag	
Asphaltdeckschicht	
Asphalttragschicht	
Schottertragschicht	
Füllboden	
Frostschutz	
Erdauftrag	
Erdauftrag	














Bauherr	Große Kreisstadt Calw	Projekt-Nr.	0062205	Unterlage	14.5	Blatt Nr.	52	Planart	QPR
Projekt	Radweg Holzbronn - Stammheim	Maßstab	1:100	Index	-	Datum	05.12.2025		
Straße	Abschnitt 5 - Achse 5	Stationen 0+520							

Gelände	
Planung	
Oberboden - Abtrag	
Oberboden - Auftrag	
Asphaltdeckschicht	
Asphalttragschicht	
Schottertragschicht	
Füllboden	
Frostschutz	
Erdauftrag	
Erdabtrag	



Bauherr Große Kreisstadt Calw	Projekt-Nr. 0062205	Unterlage 14.5	Blatt Nr. 53	Planart QPR
Projekt Radweg Holzbronn - Stammheim	Maßstab 1:100	Index -	Datum 05.12.2025	
Straße Abschnitt 5 - Achse 5	Stationen 0+530			


Gelände	
Planung	
Oberboden - Abtrag	
Oberboden - Auftrag	
Asphaltdeckschicht	
Asphalttragschicht	
Schottertragschicht	
Füllboden	
Frostschutz	
Erdauftrag	
Erdabtrag	



Bauherr Große Kreisstadt Calw	Projekt-Nr. 0062205	Unterlage 14.5	Blatt Nr. 54	Planart QPR
Projekt Radweg Holzbronn - Stammheim	Maßstab 1:100	Index -	Datum 05.12.2025	
Straße Abschnitt 5 - Achse 5	Stationen 0+540			





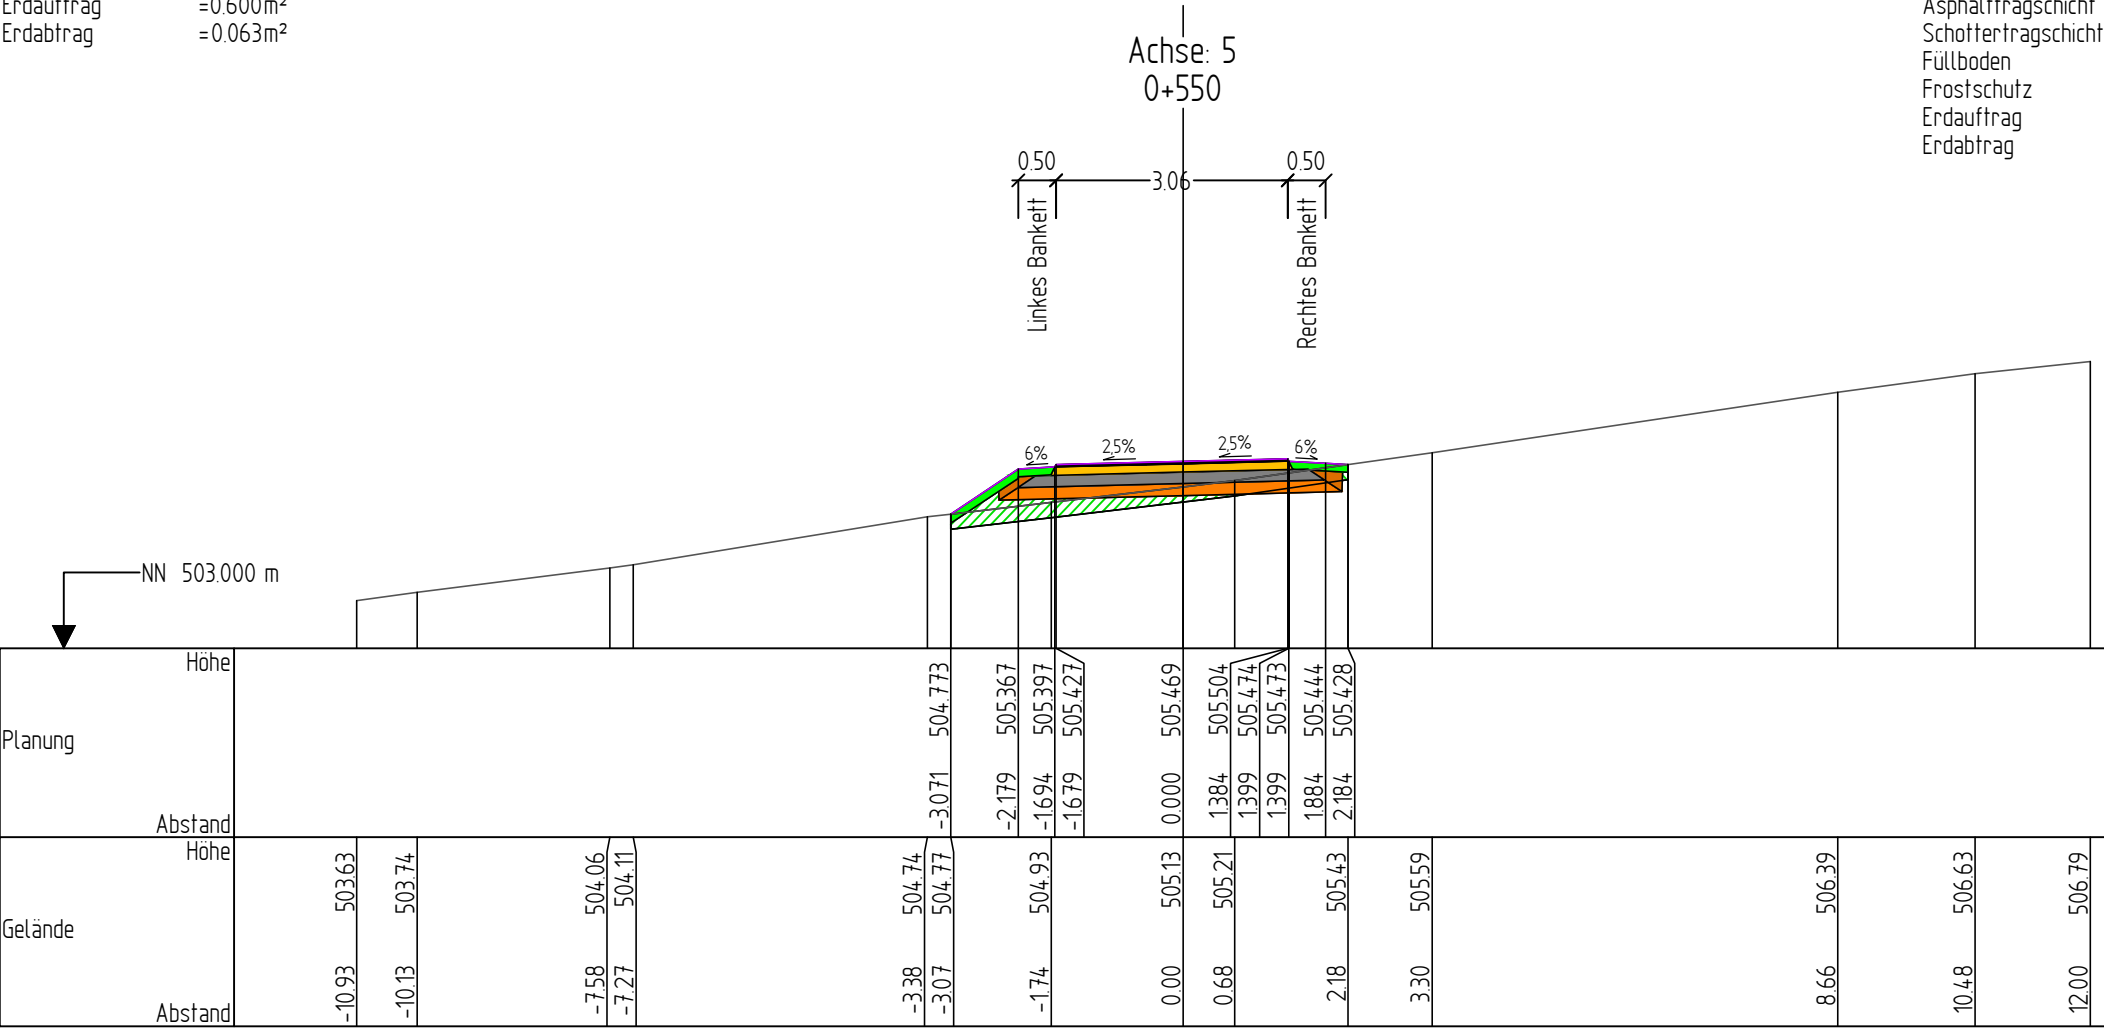






Oberboden - Auftrag=0.224m²
Schottertragschicht =0.490m²
Füllboden = 0.101m²
Oberboden - Abtrag =0.932m²
Frostschutz =0.598m²
Erdauftrag =0.600m²
Erdabtrag =0.063m²


- Gelände
- Planung
- Oberboden - Abtrag
- Oberboden - Auftrag
- Asphaltdeckschicht
- Asphalttragschicht
- Schottertragschicht
- Füllboden
- Frostschutz
- Erdauftrag
- Erdabtrag



I-S-T-W PLANUNGSGESELLSCHAFT MBH • Franckstraße 4 • 71636 Ludwigsburg • ☎ 07141/24236-0 • ✉ info@istw.de • www.istw.de


Bauherr	Projekt-Nr.	Unterlage	Blatt Nr.	Planart
Große Kreisstadt Calw	0062205	14.5	55	QPR
Projekt	Maßstab	Index	Datum	
Radweg Holzbronn - Stammheim	1:100	-	05.12.2025	
Straße	Stationen			
Abschnitt 5 - Achse 5	0+550			

Gelände	
Planung	
Oberboden - Abtrag	
Oberboden - Auftrag	
Asphaltdeckschicht	
Asphalttragschicht	
Schottertragschicht	
Füllboden	
Frostschutz	
Erdauftrag	
Erdabtrag	

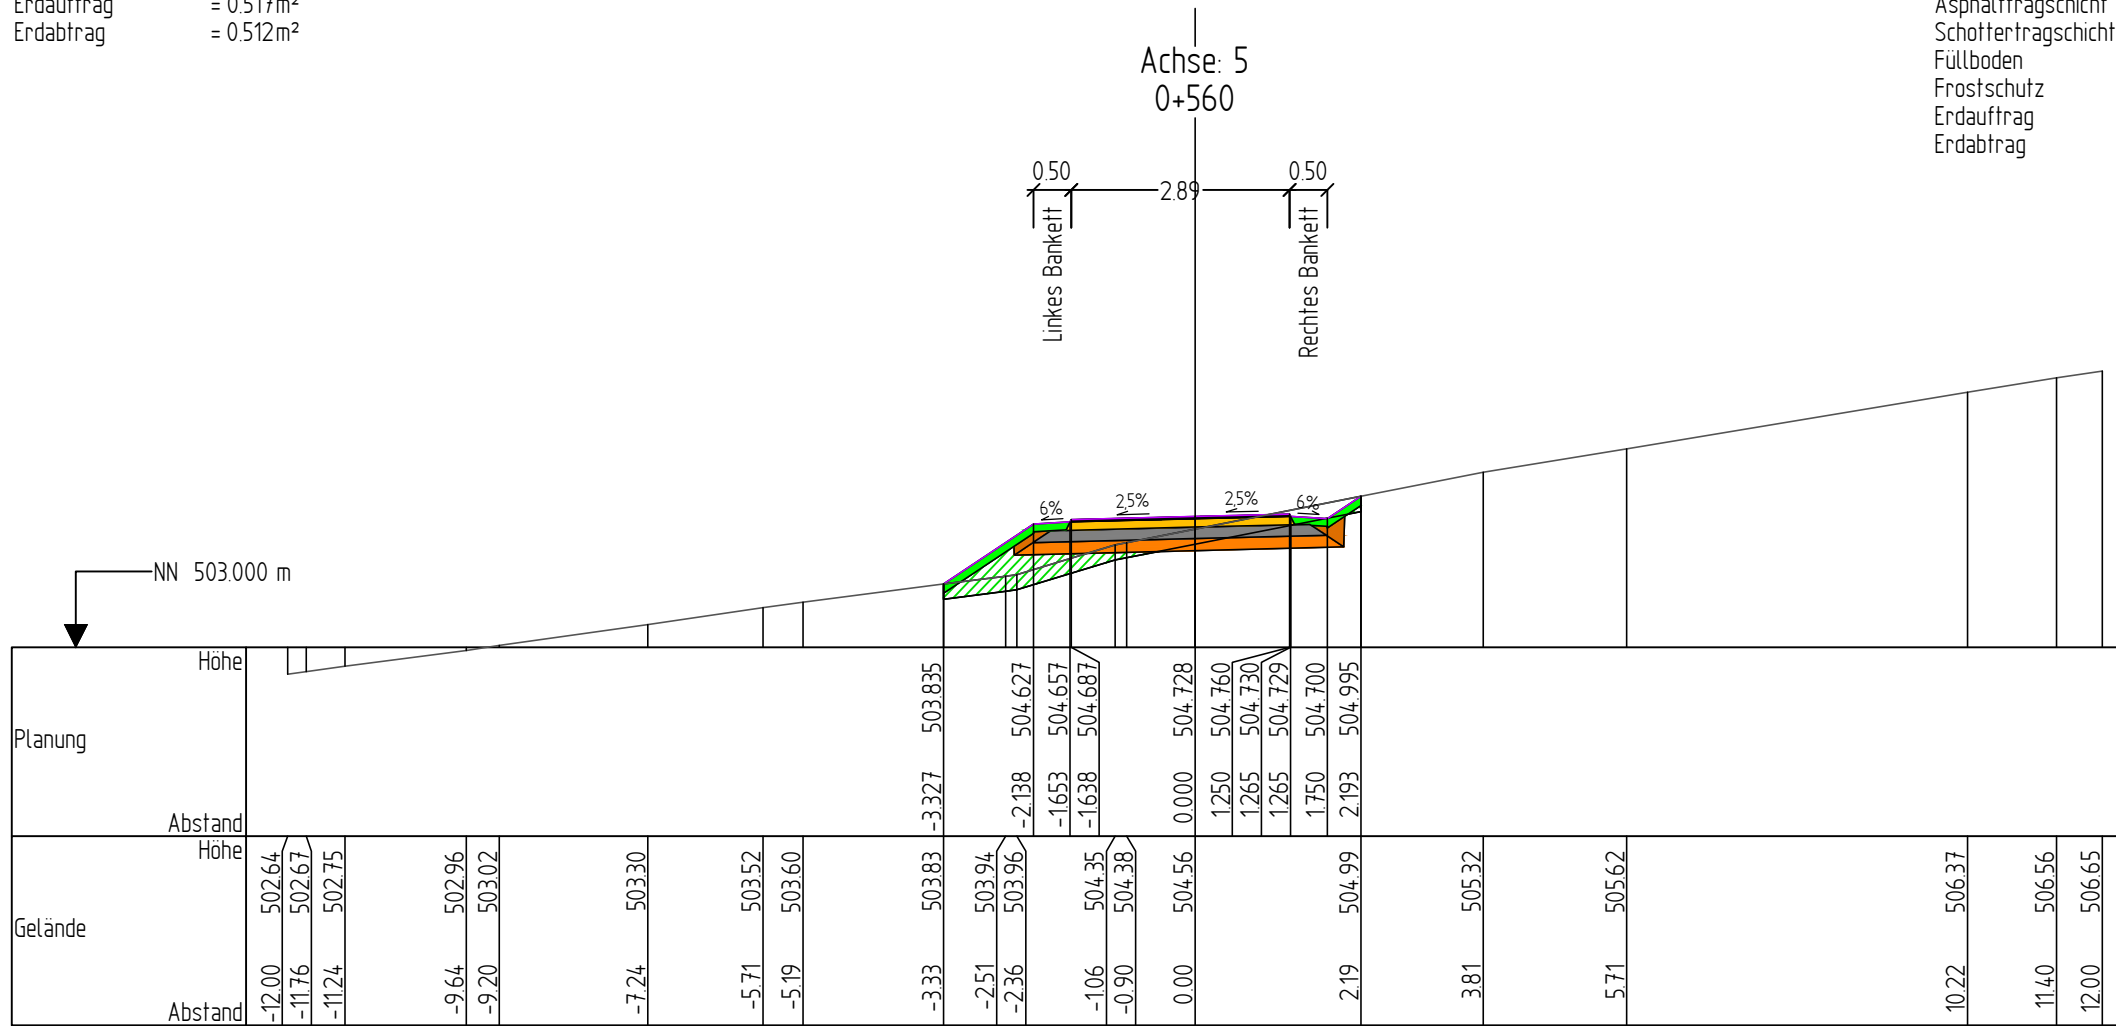

Bauherr	Große Kreisstadt Calw	Projekt-Nr.	0062205	Unterlage	14.5	Blatt Nr.	56	Planart	QPR
Projekt	Radweg Holzbronn - Stammheim	Maßstab	1:100	Index	-	Datum	05.12.2025		
Straße	Abschnitt 5 - Achse 5	Stationen 0+560							


Gelände	
Planung	
Oberboden - Abtrag	
Oberboden - Auftrag	
Asphaltdeckschicht	
Asphalttragschicht	
Schottertragschicht	
Füllboden	
Frostschutz	
Erdauftrag	
Erdauftrag	

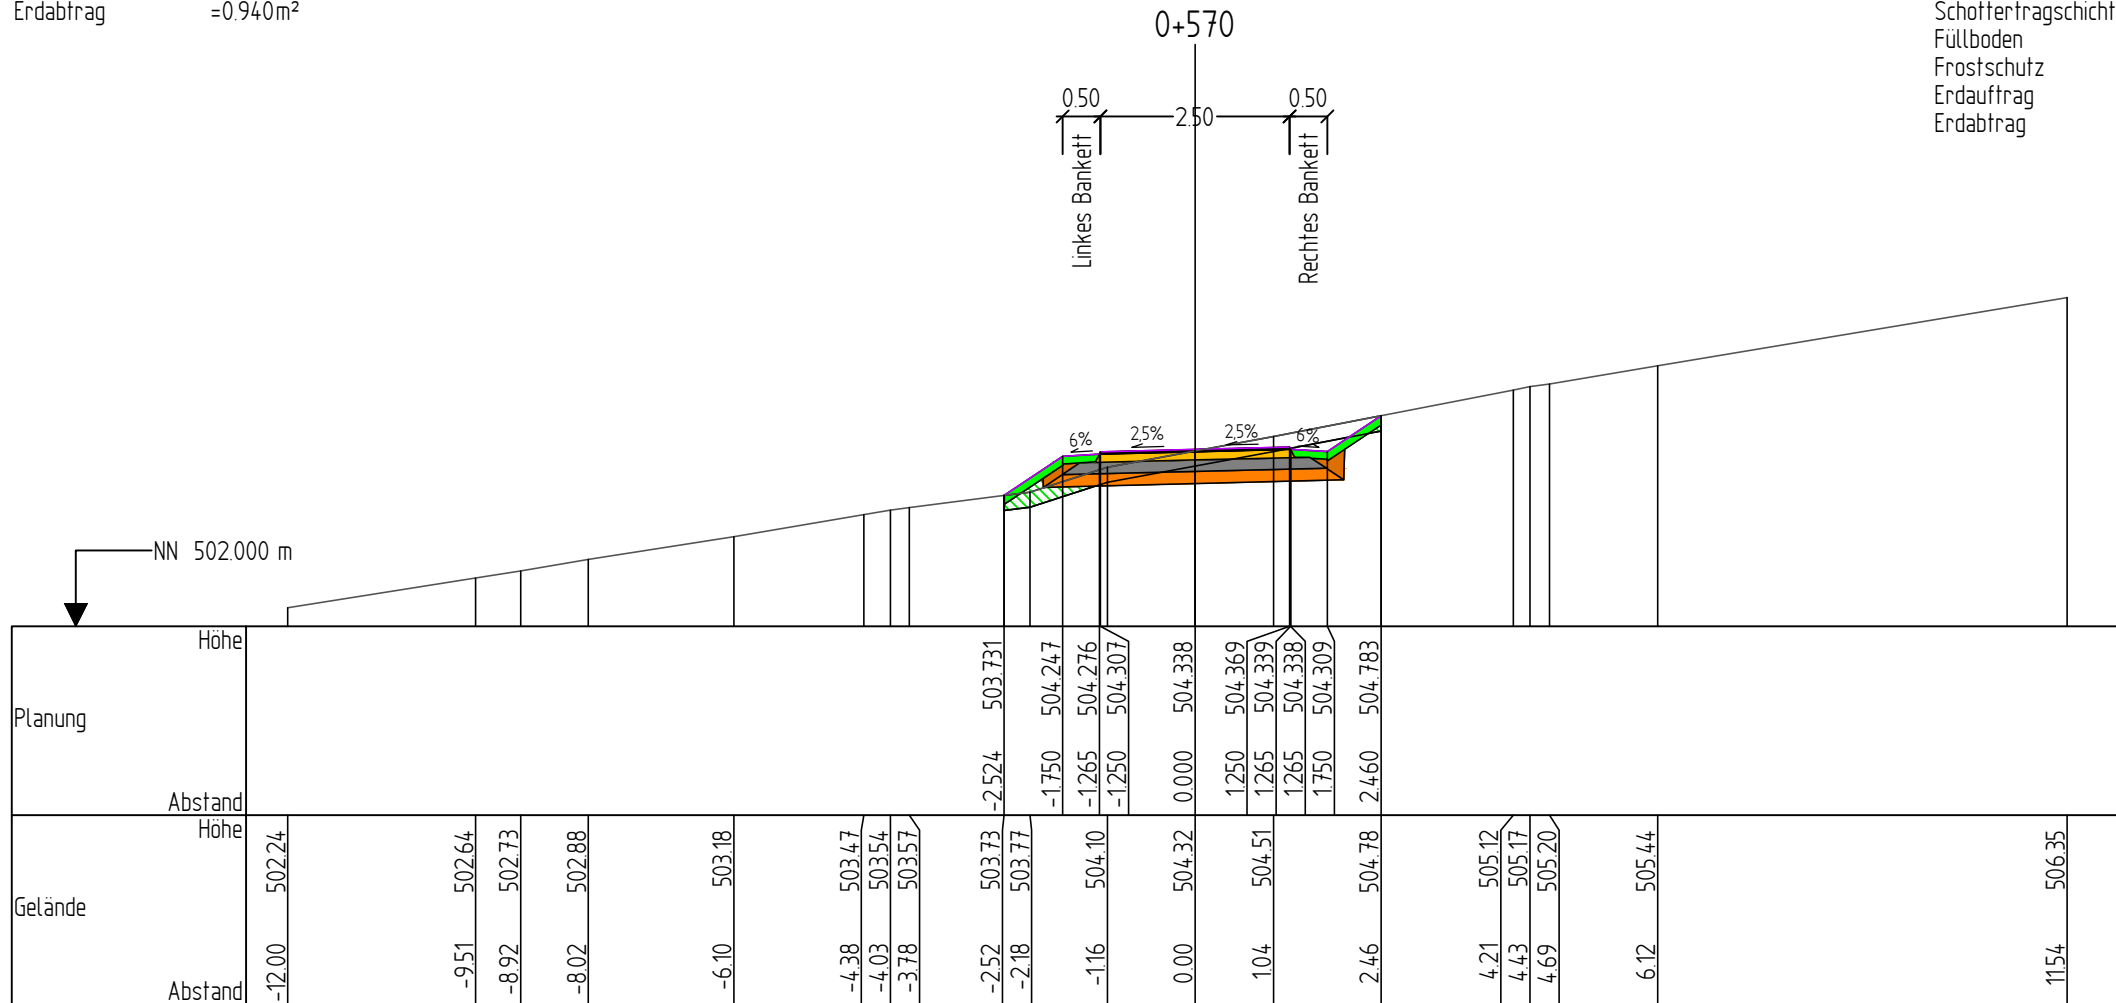

Bauherr	Große Kreisstadt Calw	Projekt-Nr.	0062205	Unterlage	14.5	Blatt Nr.	57	Planart	QPR
Projekt	Radweg Holzbronn - Stammheim	Maßstab	1:100	Index	-	Datum	05.12.2025		
Straße	Abschnitt 5 - Achse 5	Stationen 0+570							





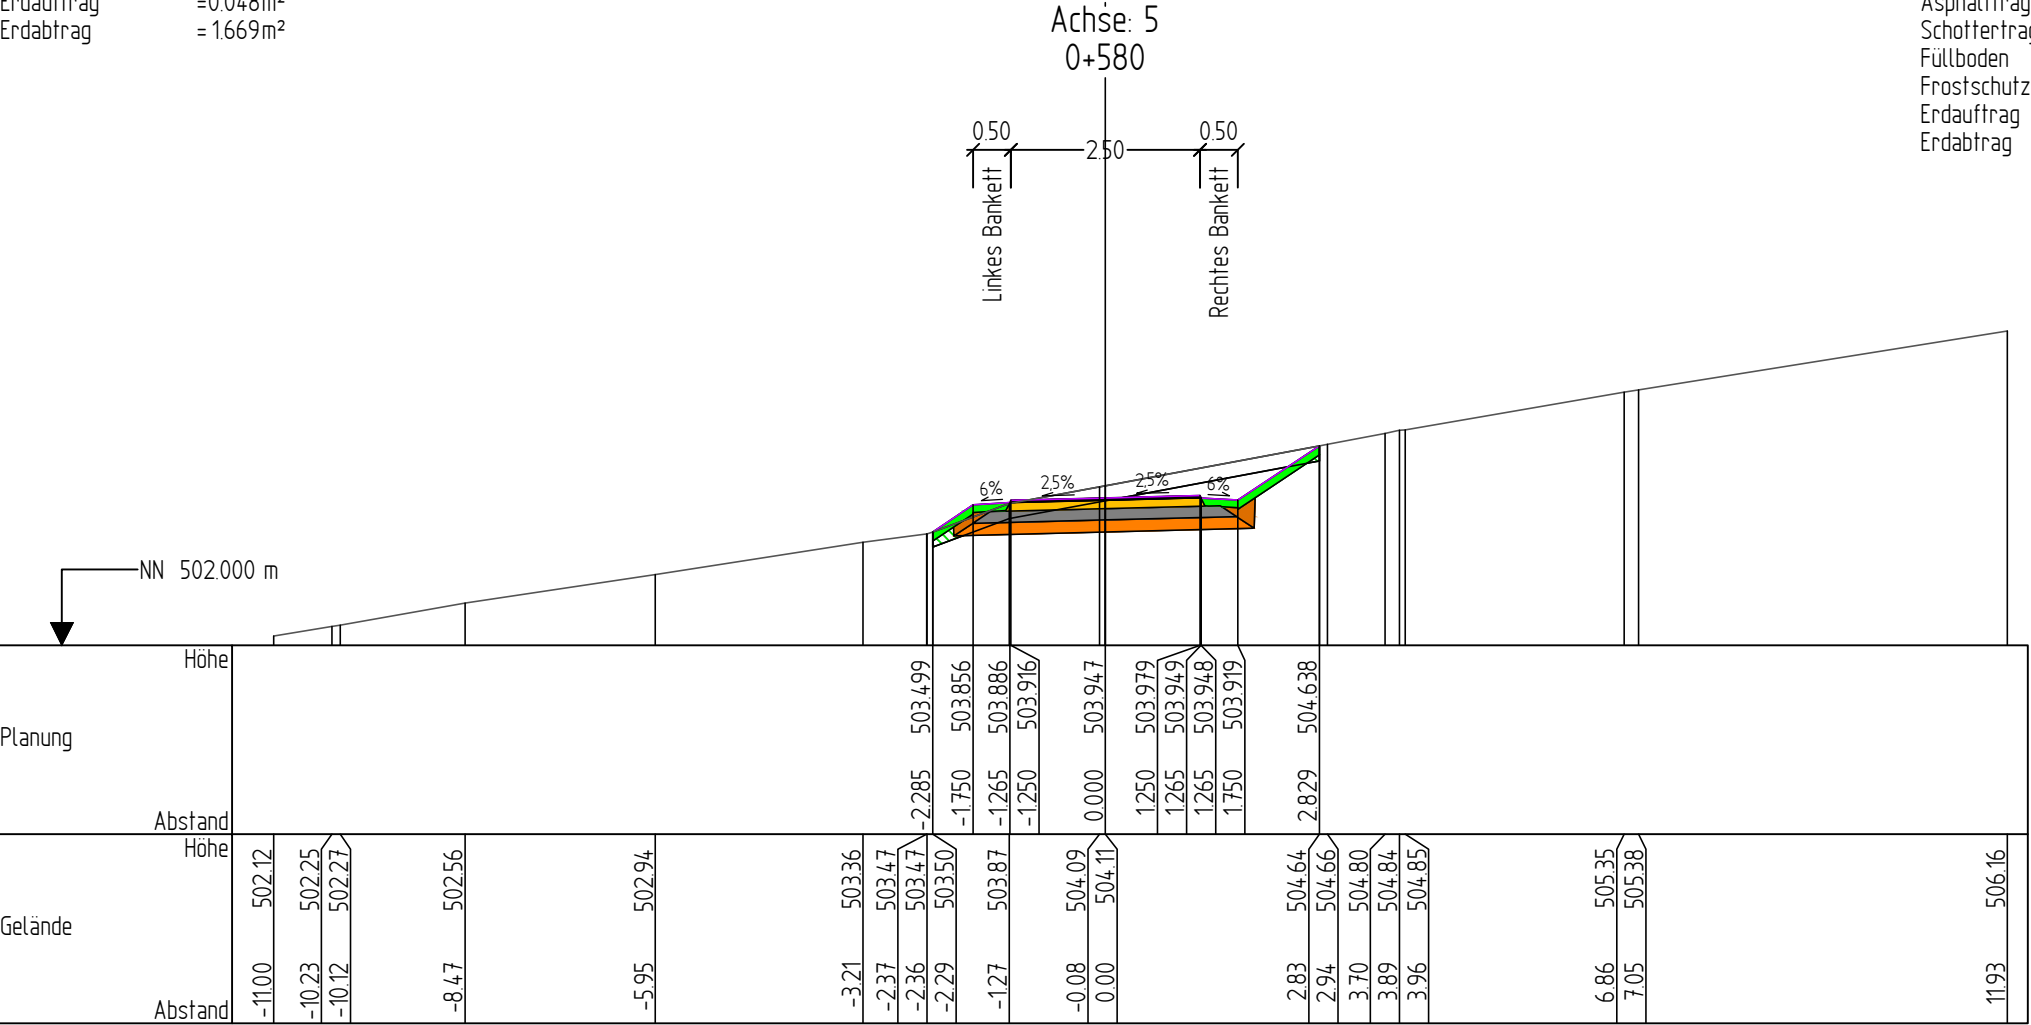






Oberboden - Auftrag=0.287m²
Schottertragschicht =0.490m²
Füllboden = 0.117m²
Oberboden - Abtrag = 1.025m²
Frostschutz =0.598m²
Erdauftrag =0.048m²
Erdabtrag = 1.669m²


- Gelände
- Planung
- Oberboden - Abtrag
- Oberboden - Auftrag
- Asphaltdeckschicht
- Asphalttragschicht
- Schottertragschicht
- Füllboden
- Frostschutz
- Erdauftrag
- Erdabtrag









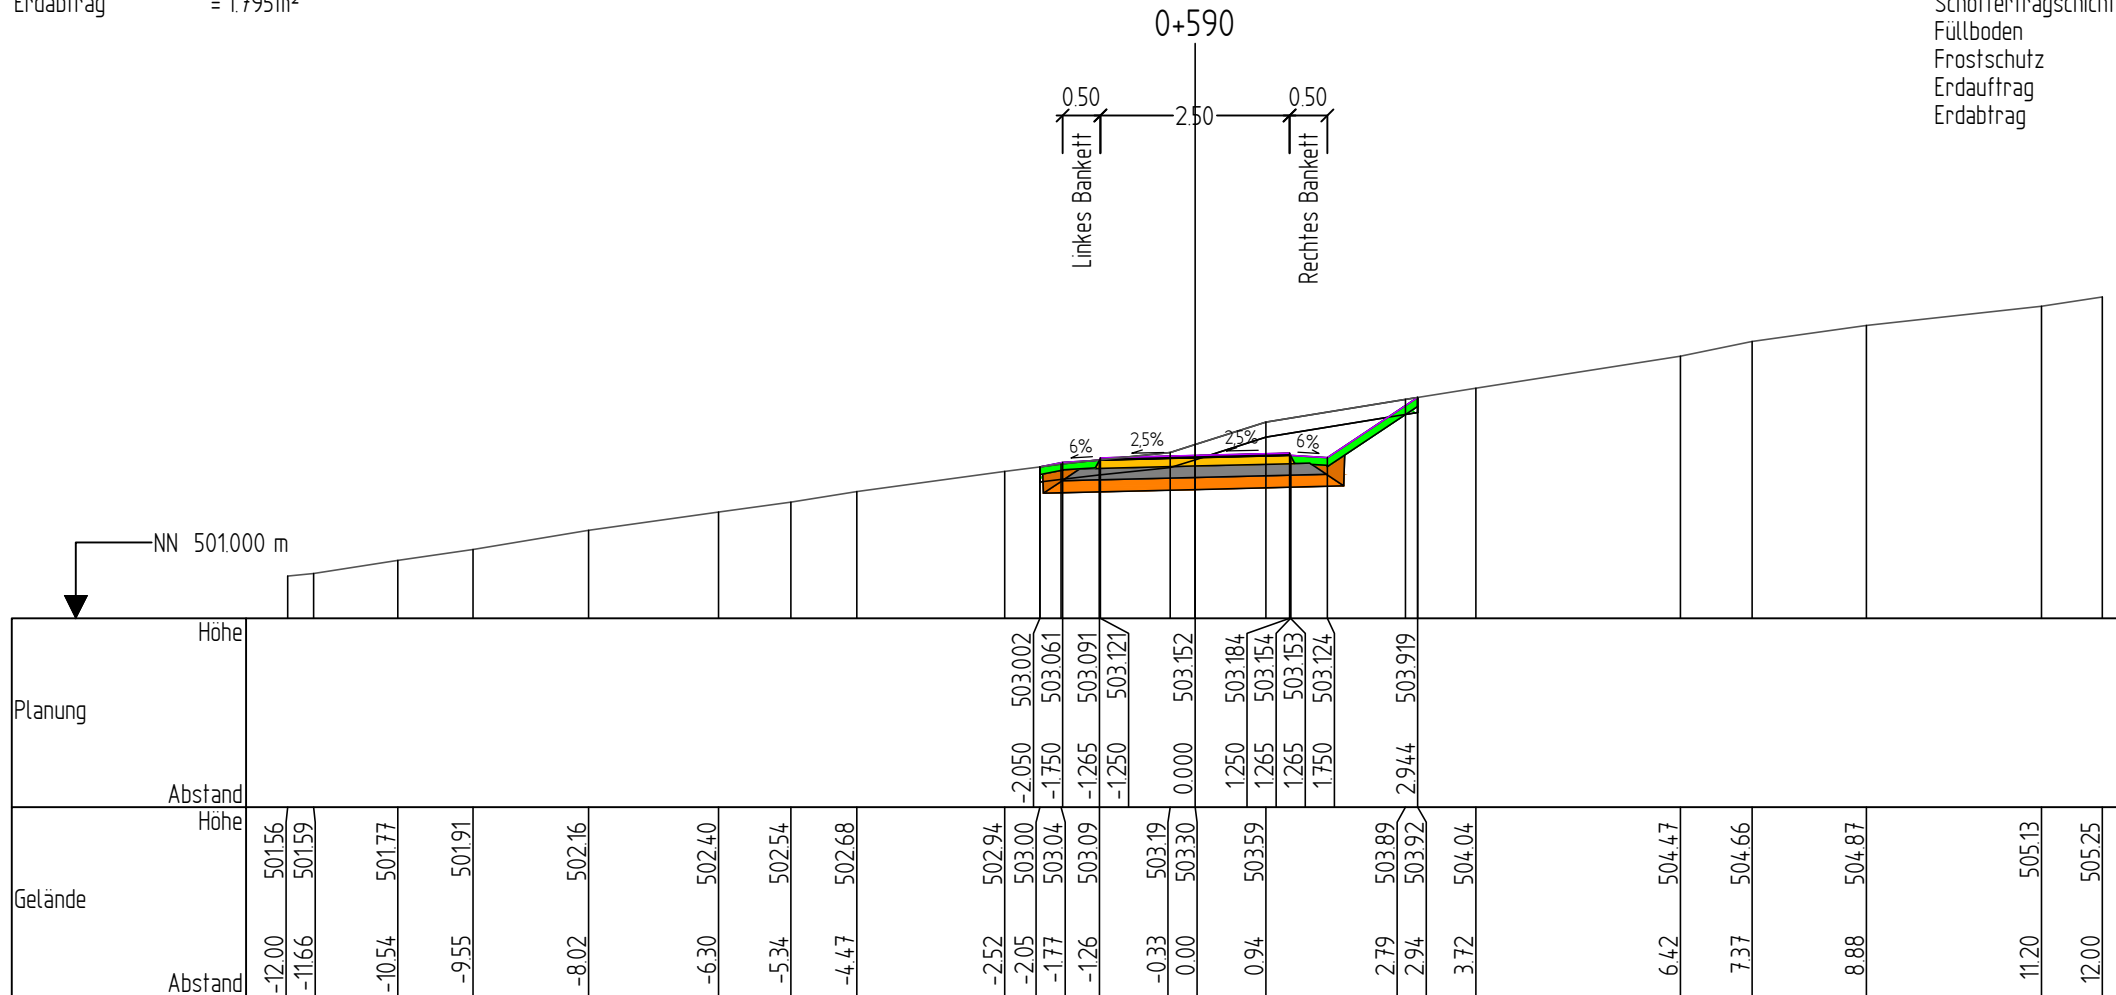




I-S-T-W PLANUNGSGESELLSCHAFT MBH • Franckstraße 4 • 71636 Ludwigsburg • ☎ 07141/24236-0 • ✉ info@istw.de • www.istw.de

Bauherr	Projekt-Nr.	Unterlage	Blatt Nr.	Planart
Große Kreisstadt Calw	0062205	14.5	58	QPR
Projekt	Maßstab	Index	Datum	
Radweg Holzbronn - Stammheim	1:100	-	05.12.2025	
Straße	Stationen			
Abschnitt 5 - Achse 5	0+580			

Gelände	
Planung	
Oberboden - Abtrag	
Oberboden - Auftrag	
Asphaltdeckschicht	
Asphalttragschicht	
Schottertragschicht	
Füllboden	
Frostschutz	
Erdauftrag	
Erdauftrag	




Bauherr	Große Kreisstadt Calw	Projekt-Nr.	0062205	Unterlage	14.5	Blatt Nr.	59	Planart	QPR
Projekt	Radweg Holzbronn - Stammheim	Maßstab	1:100	Index	-	Datum	05.12.2025		
Straße	Abschnitt 5 - Achse 5	Stationen 0+590							

Gelände	
Planung	
Oberboden - Abtrag	
Oberboden - Auftrag	
Asphaltdeckschicht	
Asphalttragschicht	
Schottertragschicht	
Füllboden	
Frostschutz	
Erdauftrag	
Erdabtrag	



Bauherr Große Kreisstadt Calw	Projekt-Nr. 0062205	Unterlage 14.5	Blatt Nr. 60	Planart QPR
Projekt Radweg Holzbronn - Stammheim	Maßstab 1:100	Index -	Datum 05.12.2025	
Straße Abschnitt 5 - Achse 5	Stationen 0+600			

Gelände	
Planung	
Oberboden - Abtrag	
Oberboden - Auftrag	
Asphaltdeckschicht	
Asphalttragschicht	
Schottertragschicht	
Füllboden	
Frostschutz	
Erdauftrag	
Erdauftrag	

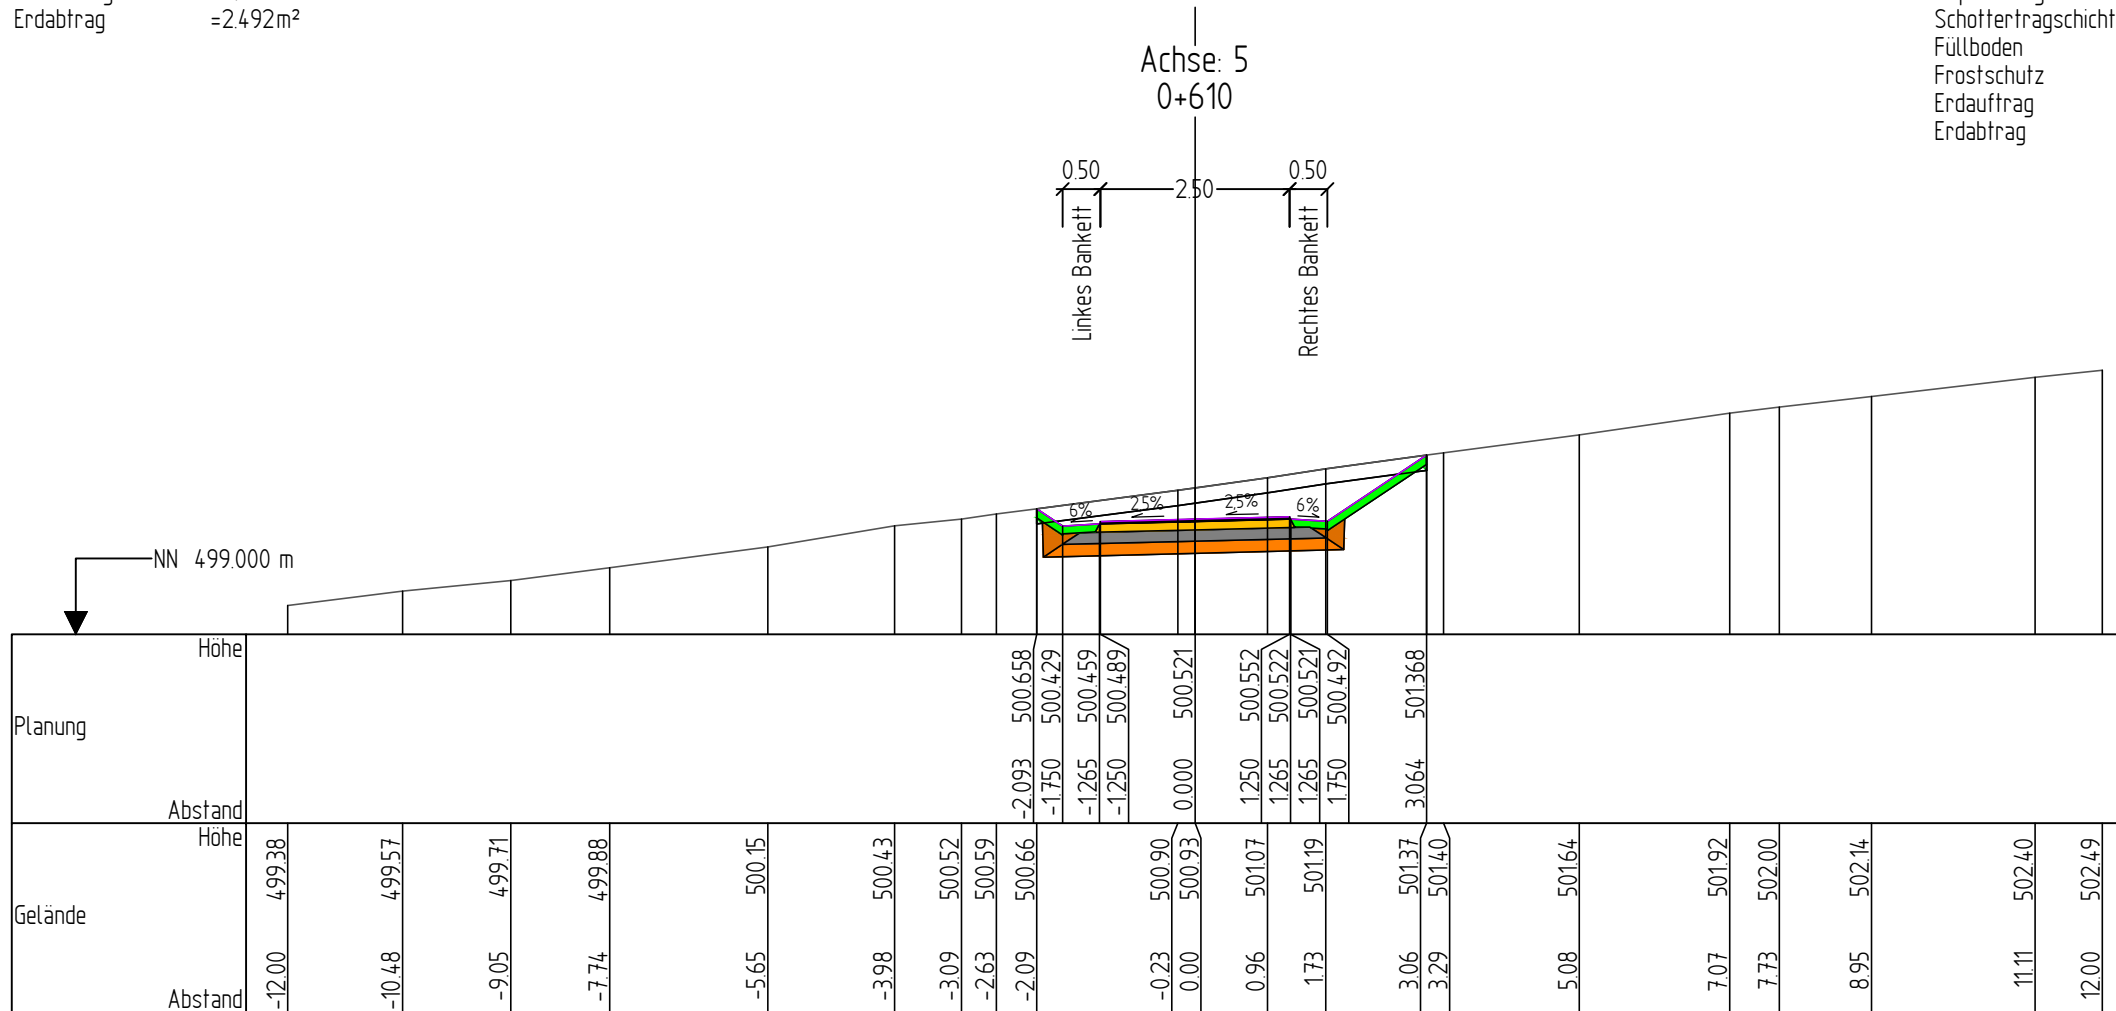

Bauherr	Große Kreisstadt Calw	Projekt-Nr.	0062205	Unterlage	14.5	Blatt Nr.	61	Planart	QPR
Projekt	Radweg Holzbronn - Stammheim	Maßstab	1:100	Index	-	Datum	05.12.2025		
Straße	Abschnitt 5 - Achse 5	Stationen 0+610							

