


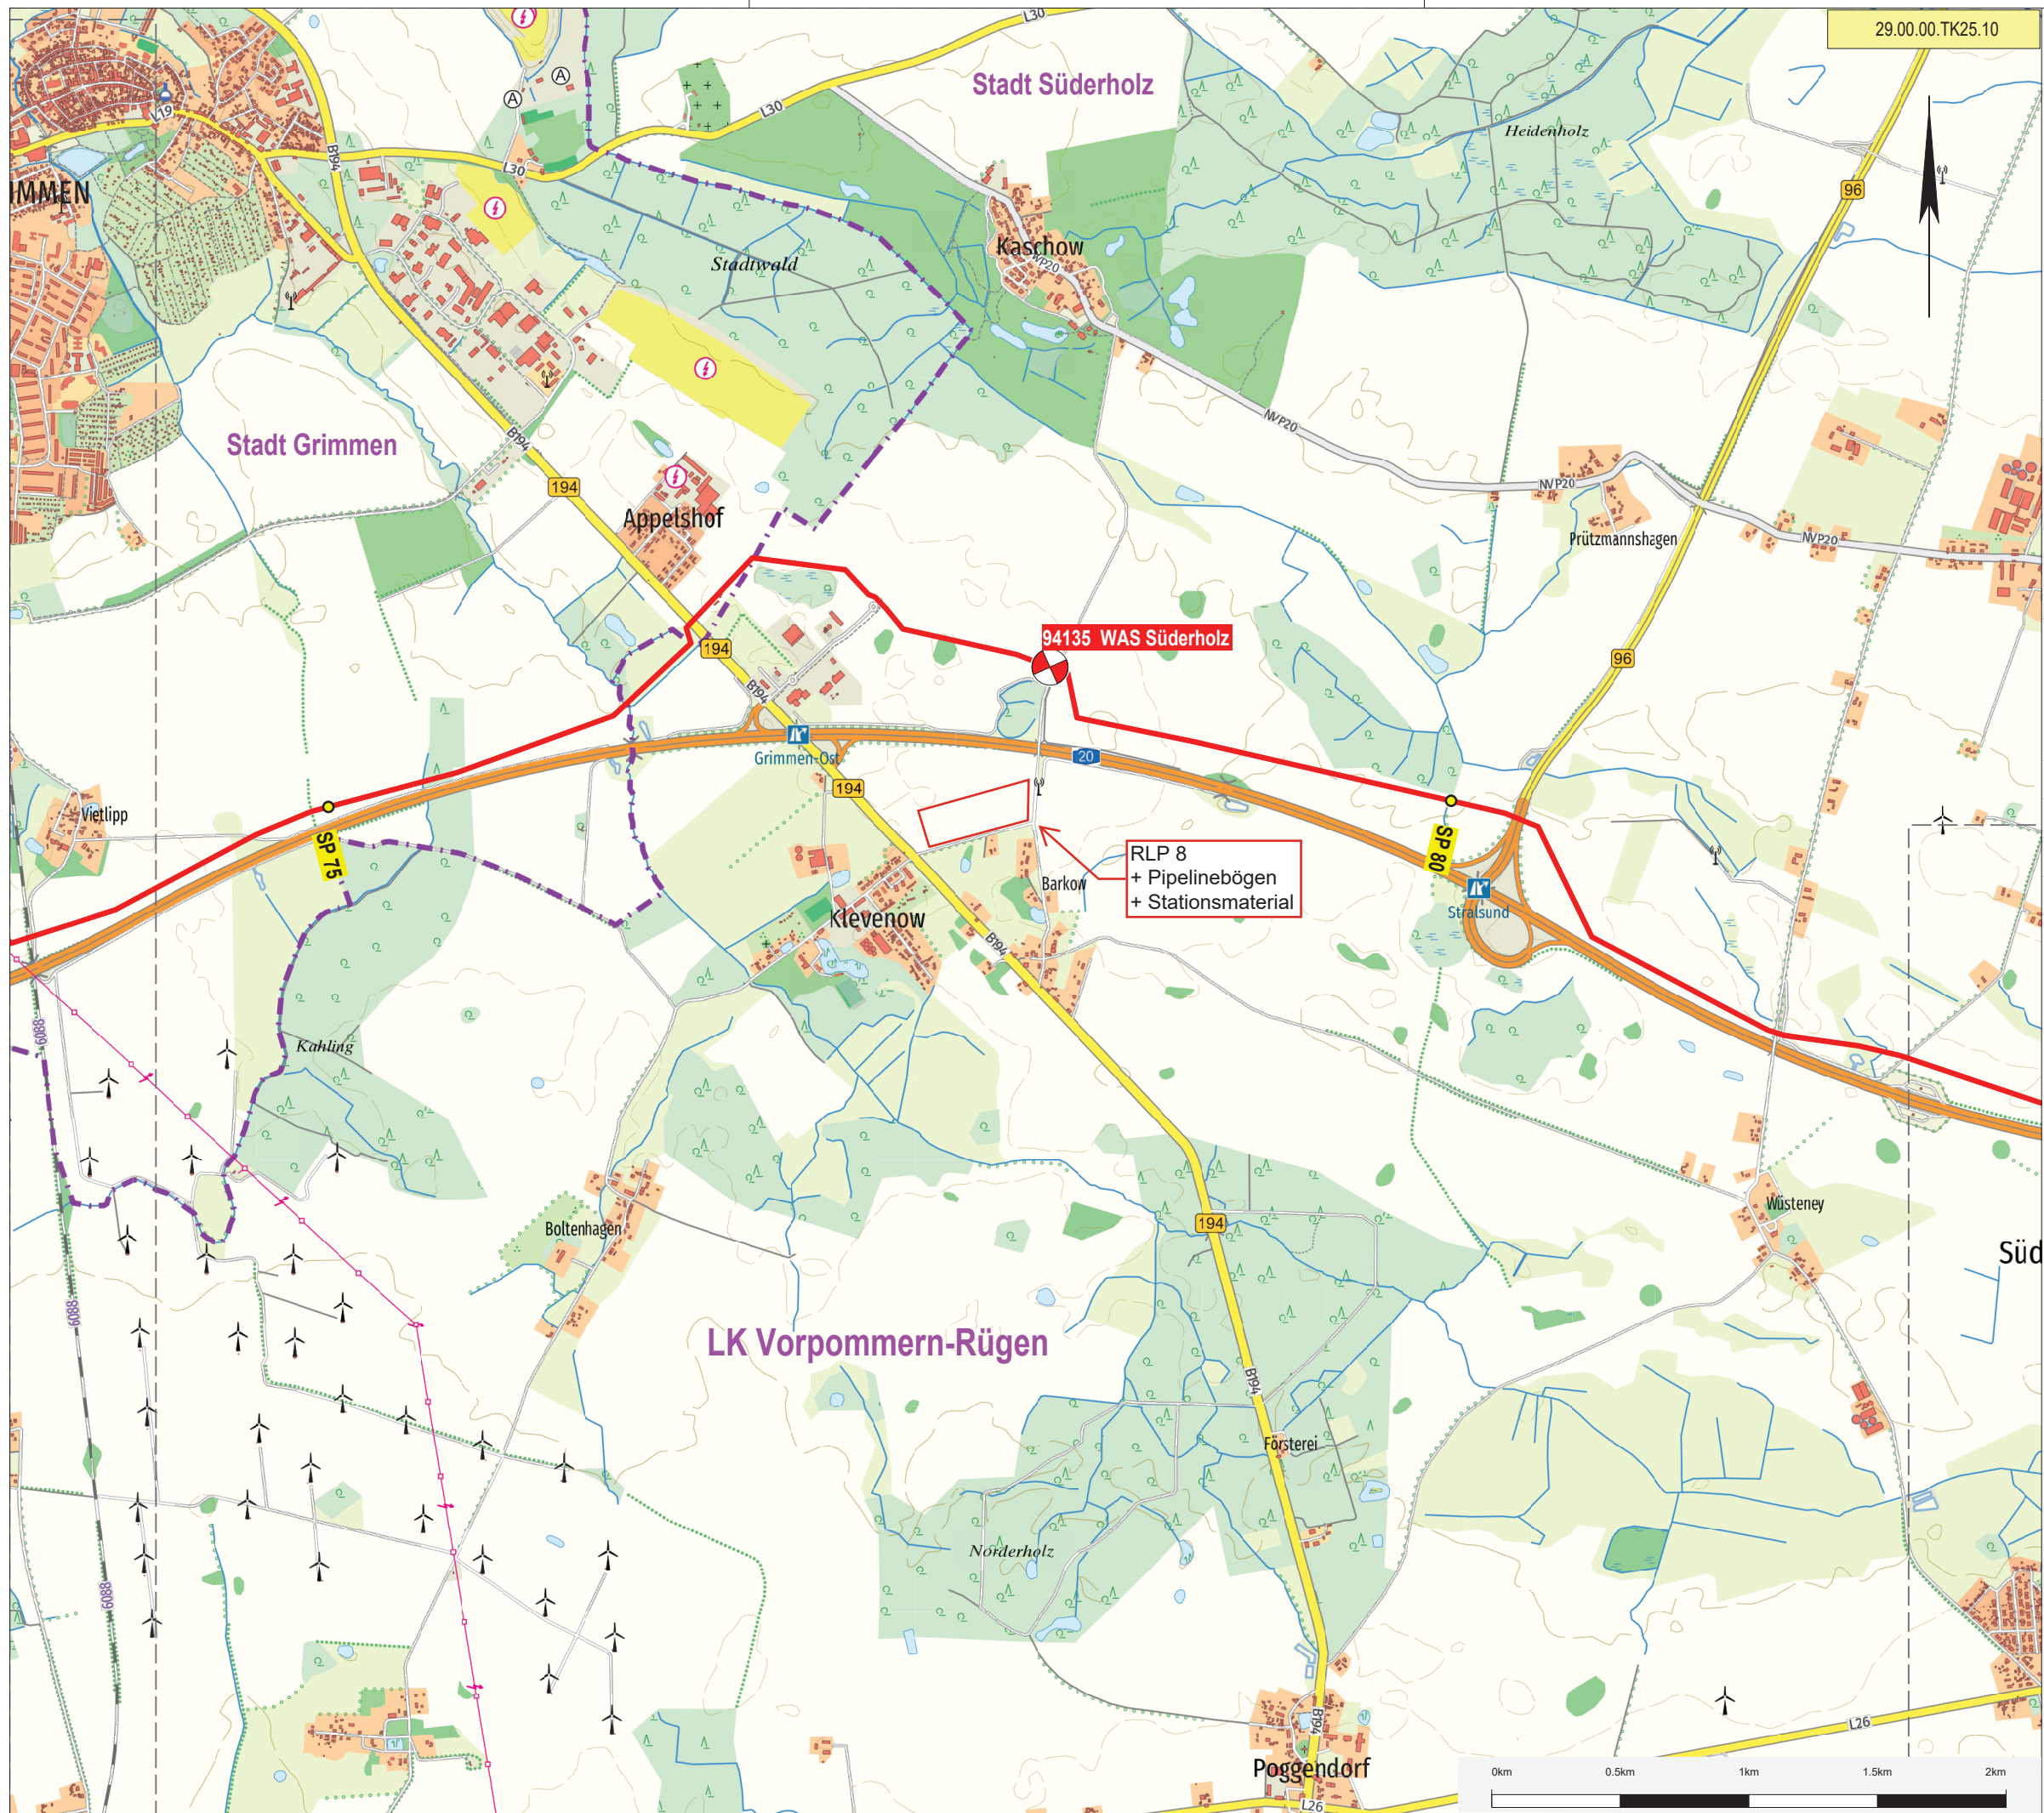

Leitungsbezeichnung:
HYROW
Leitungs-Nr.: 29.00.00

Land: Mecklenburg-Vorpommern
Kreis: Landkreis Vorpommern-Rügen
Gemeinde: Grimmen, Stadt, Süderholz

Planart: Übersicht
TK 25

Maßstab: 1 : 25 000 Ausgabeformat DIN A3

Blatt: 29.00.00.TK25.10

Revision: F

Stand: 17.03.2026 Helwig (GASCADE)

Legende:

- Leitungen Bestand
- Stationen Bestand
- Leitungen Planung
- Stationen Planung
- Stationierungspunkt
- Verwaltungsgrenzen