Teilbereich 2

Revisions-
schacht 1

RW DN 300 20,00 m

Zufahrt
angleichen

Bäume roden

Asphalt

Waldrodung
0+165.93

Flur 11

R=10 / R=∞ 0+152.378

R=∞ / R=10 0+161.050

15,00
Knick roden

0+138.471 R=10 / R=∞

0+147.066 R=∞ / R=10

2,50

5,19

5,17

Acker

A

A

68

L 4

Soholmbrück

Schnitt A-A
Wegführung auf Koppel

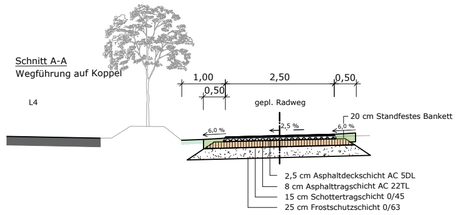

0+060.206 R=∞ / R=50

0+057.054 R=50 / R=∞

Hinweis auf Asphalt AC (1m/2)

5,04

0+051.04
Waldrodung

Wald roden
Flurstück 51 - 91 m²

MSD

Gas

Asphalt

Grünstreifen

40

42

R=∞ / R=15 0+041.153

R=15 / R=∞ 0+034.121

R=∞ / R=30 0+027.523

5,44

0+001.732 R=5 / R=∞

R=30 / R=∞ 0+013.702

50

Wald roden
Flurstück 49 - 208 m²

DE-VKZ-240

DE-VKZ-240

49

Gas

Asphalt

Eskom

DE-VKZ-205
im Bestand

Waldrodung
0+001.22

An de L 13

R=∞ / R=5 0+007.504

DE-VKZ-240

MSD

Achse Radweg

R=∞ 0+000.000 Baubeginn

31

19/9

Hauptstraße L4

Teilbereich 1

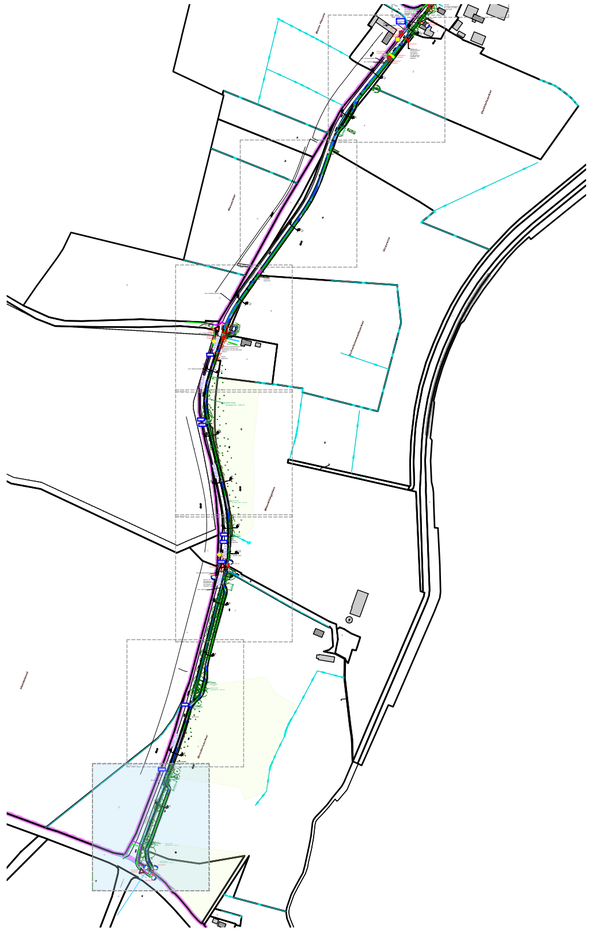

ACHTUNG:
Leitungsauskünfte für die überplanten Bereiche sind von der auszuführenden Firma einzuholen!!!

Holt|Nicolaisen
holt-nicolaisen.de

PROJEKT

ERRICHTUNG EINES RADWEGES ZWISCHEN BARGUM UND ENGE-SANDE

PRJ. NR. 1125

PLANINHALT
LAGEPLAN 1

BAUSTELLENADRESSE
SOHOLMBRÜCK
25842 BARGUM

PLANVERFASSER
Holt & Nicolaisen GmbH & Co. KG
BALLASTKAI 1 · 24937 FLENSBURG
TELEFON 0461 5050010

BAUHERR
GEMEINDE BARGUM
C/O VOLKER NISSEN
THEODOR-STORM-STRAßE 2
25821 BREDSTEDT

UNTERSCHRIFT PLANER

UNTERSCHRIFT BAUHERR

PLANUNGSPHASE
AUSFÜHRUNGSPLANUNG

MASSSTAB
M 1:500

HINWEISE

MAßE SIND AM BAU ZU PRÜFEN!
STATIKPLÄNE BEACHTEN!

LIEGENSCHAFT
GEMEINDE:
GEMARKUNG:
FLURSTÜCK:
FLUR:

DATUM	PLANER/ZEICHNER	PLANNUMMER
26.08.2026	SN/AO/TW/MBR	6.01

nur für Ausschreibung