Teilbereich 4

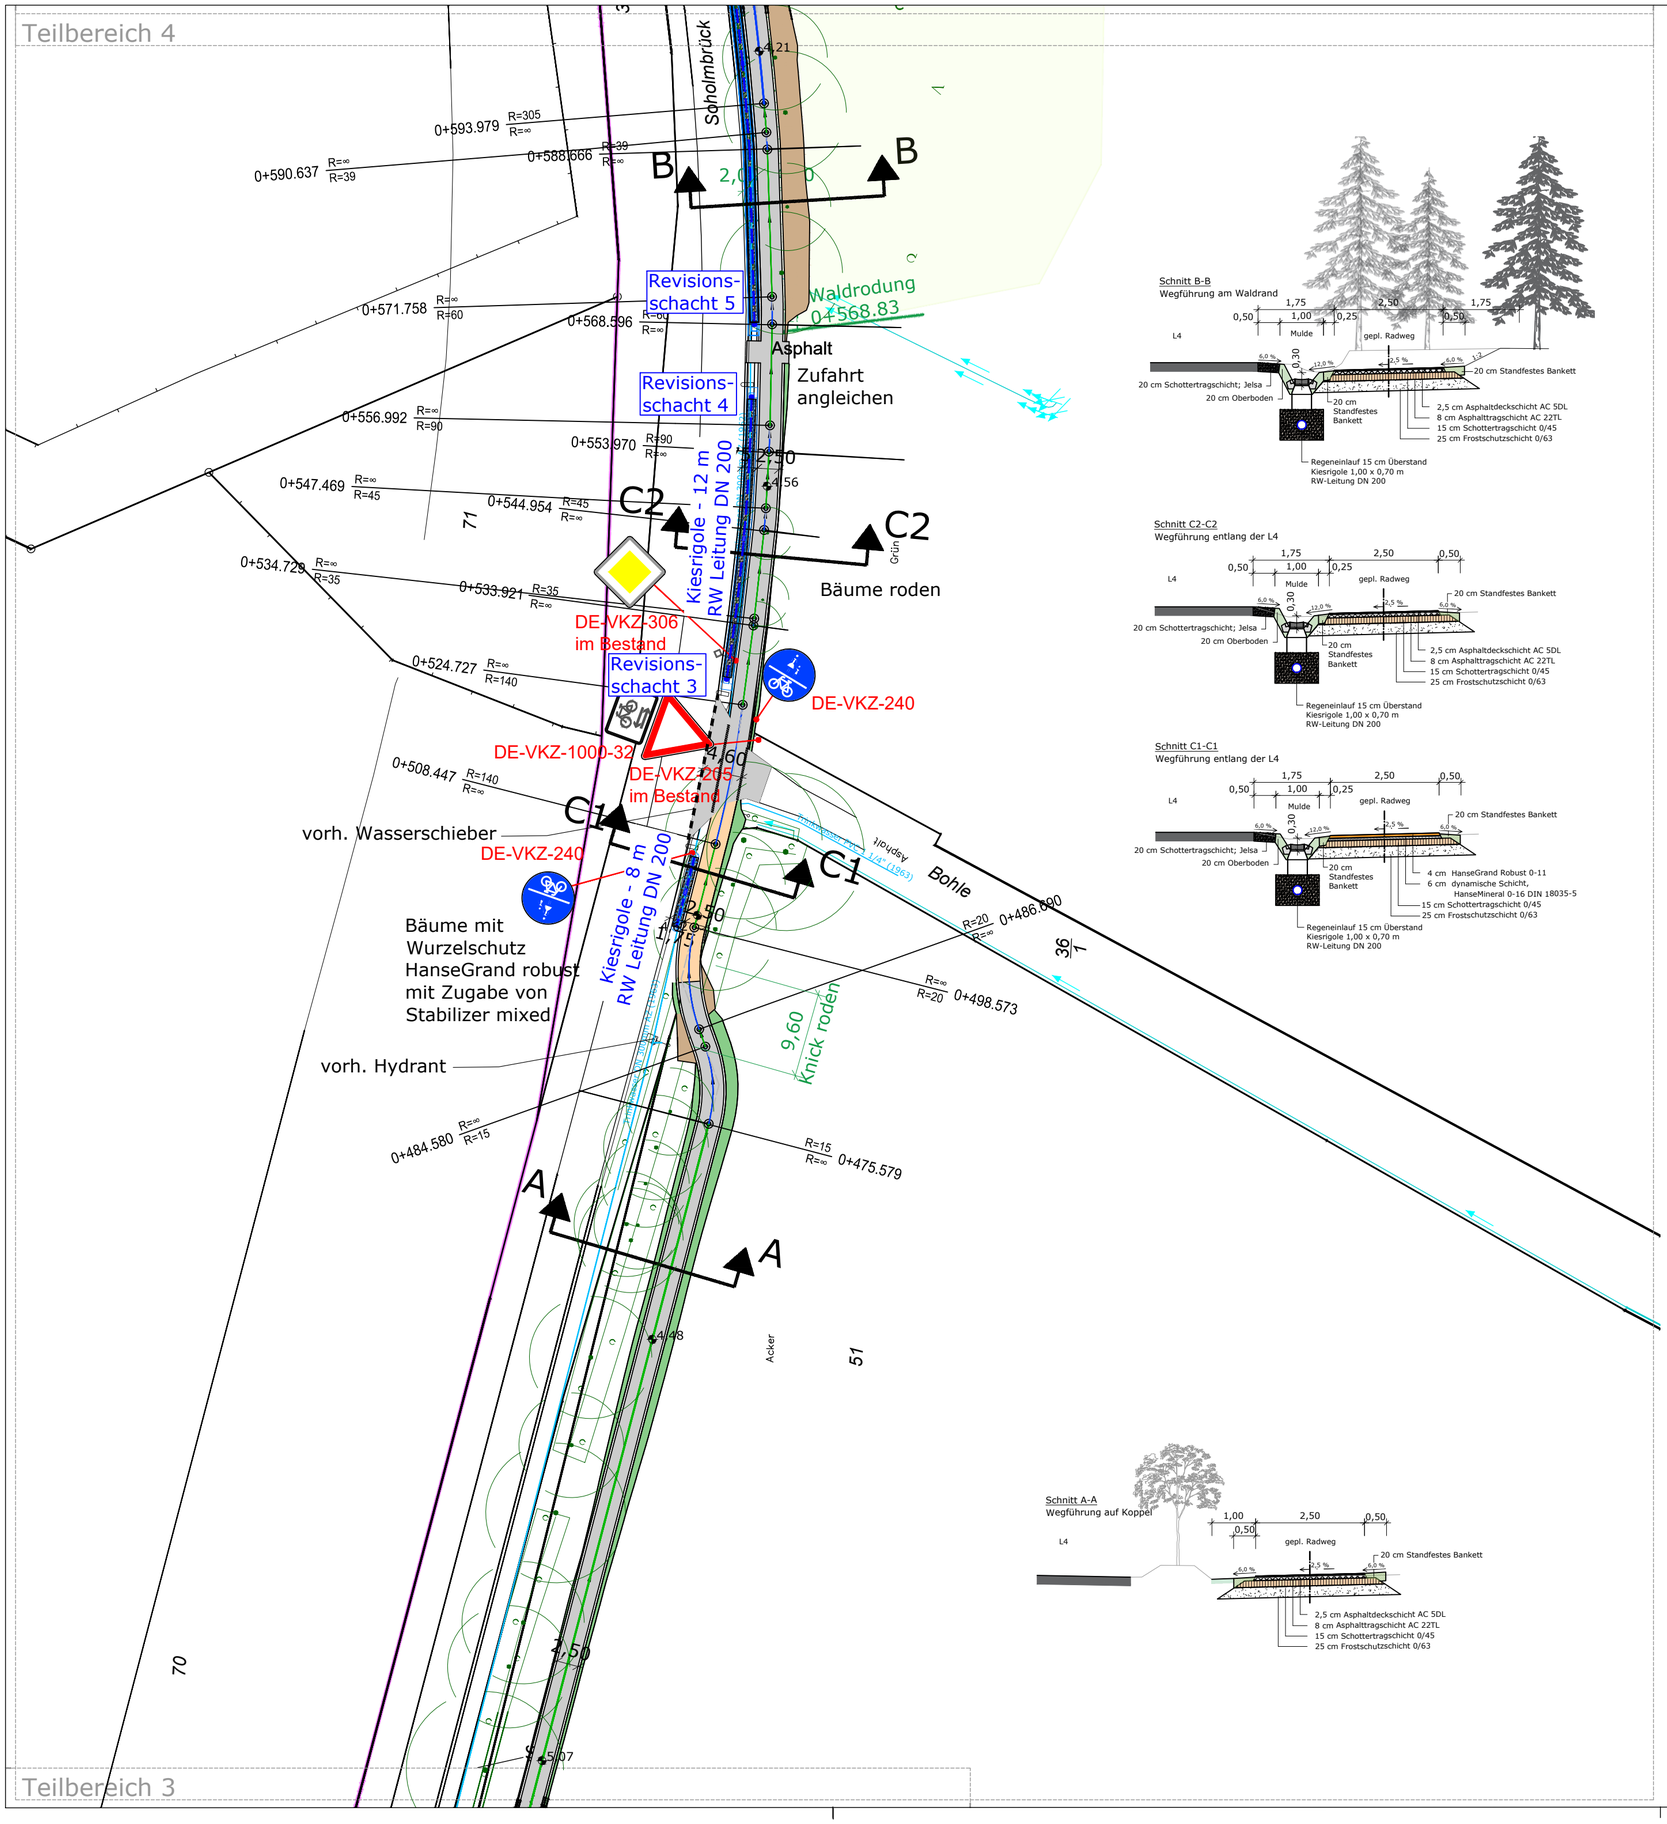

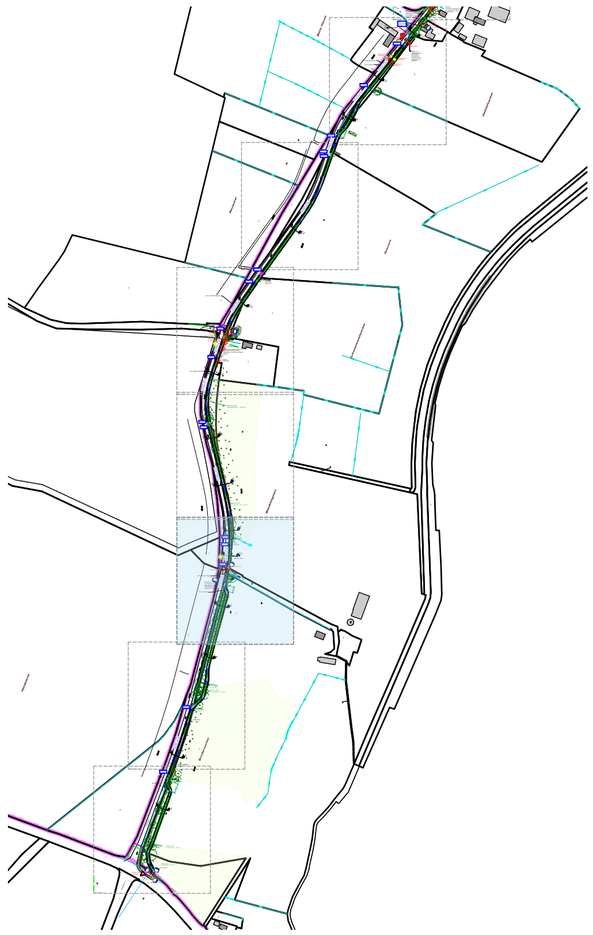

ACHTUNG:
Leitungsauskünfte für die überplanten Bereiche sind von der auszuführenden Firma einzuholen!!!

Holt|Nicolaisen
holt-nicolaisen.de

PROJEKT

ERRICHTUNG EINES RADWEGES ZWISCHEN BARGUM UND ENGE-SANDE

PRJ. NR. 1125

PLANINHALT

LAGEPLAN 3

BAUSTELLENADRESSE

SOHOLMBRÜCK
25842 BARGUM

PLANVERFASSER

Holt & Nicolaisen GmbH & Co. KG
BALLASTKAI 1 · 24937 FLENSBURG
TELEFON 0461 5050010

BAUHERR

GEMEINDE BARGUM
C/O VOLKER NISSEN
THEODOR-STORM-STRAßE 2
25821 BREDSTEDT

UNTERSCHRIFT PLANER

UNTERSCHRIFT BAUHERR

PLANUNGSPHASE

AUSFÜHRUNGSPLANUNG

MASSSTAB

M 1:500

HINWEISE

MAßE SIND AM BAU ZU PRÜFEN!
STATIKPLÄNE BEACHTEN!

LIEGENSCHAFT

GEMEINDE:
GEMARKUNG:
FLURSTÜCK:
FLUR:

DATUM	PLANER/ZEICHNER	PLANNUMMER
26.08.2026	SN/AO/TW/MBR	**6.03**

nur für Ausschreibung

Teilbereich 3