


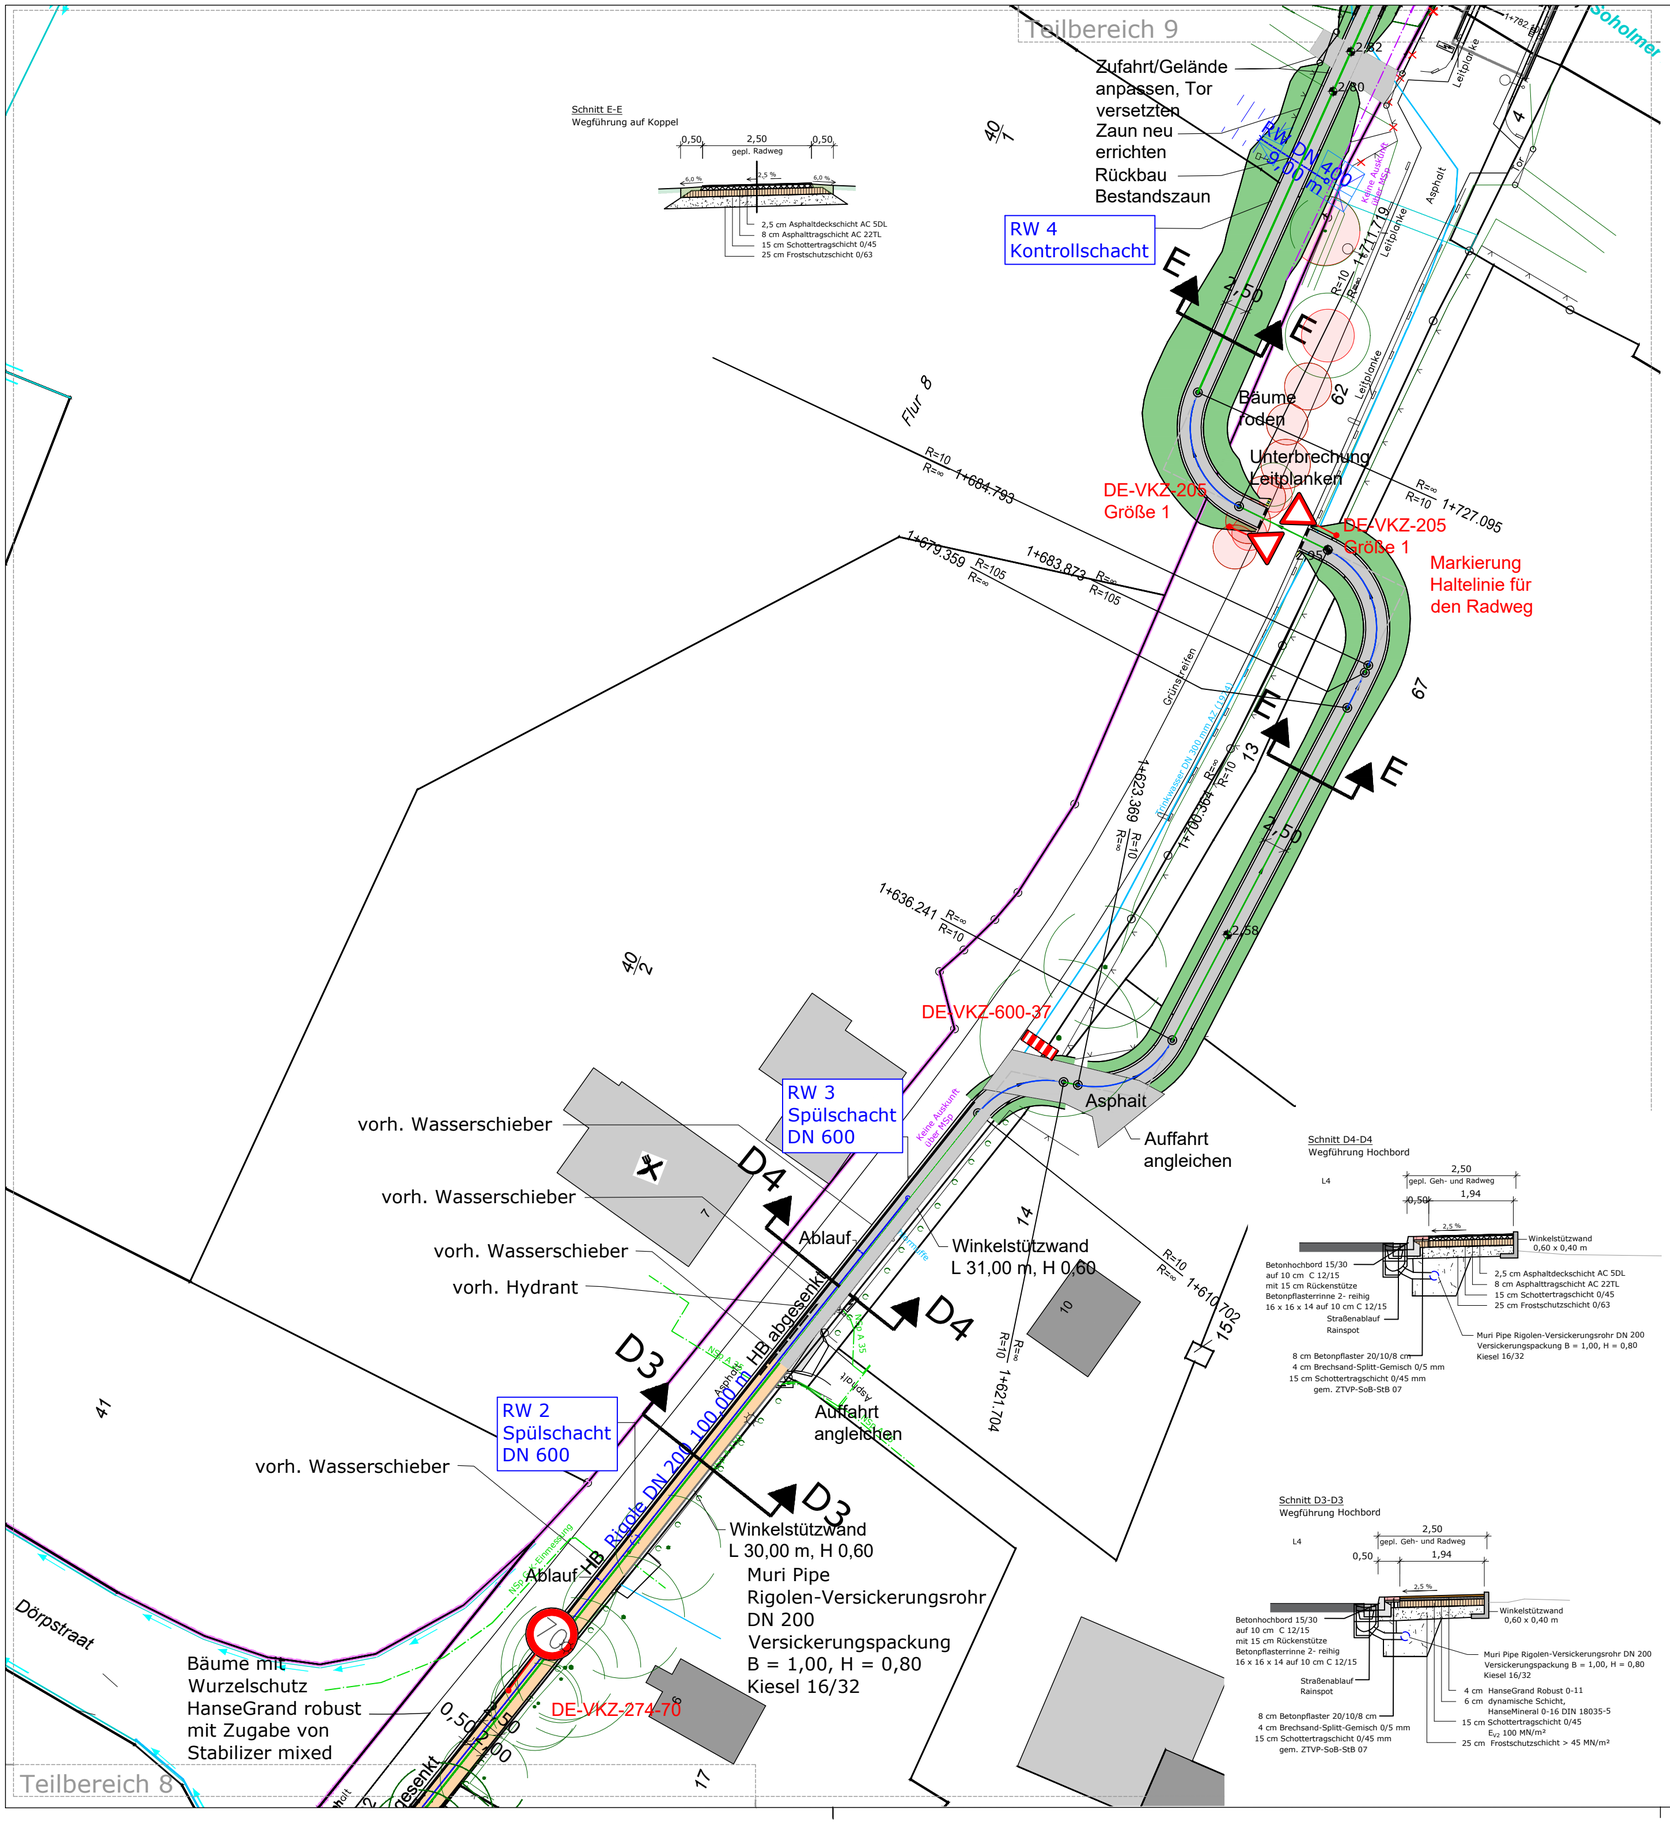

ACHTUNG:
Leitungsauskünfte für die überplanten Bereiche sind von der auszuführenden Firma einzuholen!!!

Schnitt D4-D4
Wegführung Hochbord




Schnitt D3-D3
Wegführung Hochbord




Holt Nicolaisen
holt-nicolaisen.de

**PROJEKT**
**ERRICHTUNG EINES RADWEGES ZWISCHEN BARGUM UND ENGE-SANDE**
**PRJ. NR. 1125**

**PLANINHALT**
**LAGEPLAN 8**

**BAUSTELLENADRESSE**
**SOHOLMBRÜCK**
**25842 BARGUM**

**PLANVERFASSER**
**Holt & Nicolaisen GmbH & Co. KG**
**BALLASTKAI 1 · 24937 FLENSBURG**
**TELEFON 0461 5050010**

**BAUHERR**
**GEMEINDE BARGUM**
**C/O VOLKER NISSEN**
**THEODOR-STORM-STRAßE 2**
**25821 BREDSTEDT**

**UNTERSCHRIFT PLANER**

**UNTERSCHRIFT BAUHERR**

**PLANUNGSPHASE**
**AUSFÜHRUNGSPLANUNG**

**MASSSTAB**
**M 1:500**

**HINWEISE**
MAßE SIND AM BAU ZU PRÜFEN!
STATIKPLÄNE BEACHTEN!

**LIEGENSCHAFT**
GEMEINDE:
GEMARKUNG:
FLURSTÜCK:
FLUR:

**DATUM**
26.08.2026

**PLANER/ZEICHNER**
SN/AO/TW/MBR

**PLANNUMMER**
**6.08**

nur für Ausschreibung