Teilbereich 10

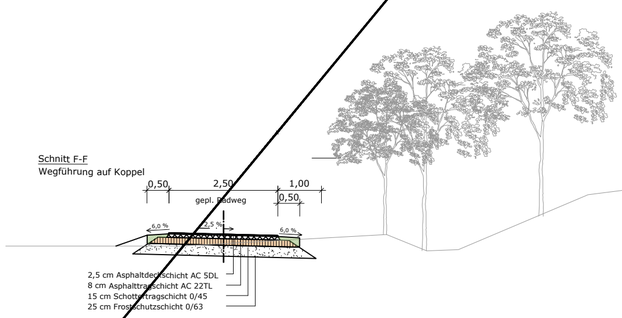

Teilbereich 9



ACHTUNG:
Leitungsauskünfte für die überplanten Bereiche sind von der auszuführenden Firma einzuholen!!!

Holt Nicolaisen
holt-nicolaisen.de

PROJEKT

ERRICHTUNG EINES RADWEGES ZWISCHEN BARGUM UND ENGE-SANDE
PRJ. NR. 1125

PLANINHALT
LAGEPLAN 9

BAUSTELLENADRESSE
SOHOLMBRÜCK
25842 BARGUM

PLANVERFASSER
Holt & Nicolaisen GmbH & Co. KG
BALLASTKAI 1 · 24937 FLENSBURG
TELEFON 0461 5050010

BAUHERR
GEMEINDE BARGUM
C/O VOLKER NISSEN
THEODOR-STORM-STRAßE 2
25821 BREDSTEDT

UNTERSCHRIFT PLANER

UNTERSCHRIFT BAUHERR

PLANUNGSPHASE
AUSFÜHRUNGSPLANUNG

MASSSTAB
M 1:500

HINWEISE
MAßE SIND AM BAU ZU PRÜFEN!
STATIKPLÄNE BEACHTEN!

LIEGENSCHAFT
GEMEINDE:
GEMARKUNG:
FLURSTÜCK:
FLUR:

DATUM	PLANER/ZEICHNER	PLANNUMMER
26.08.2026	SN/AO/TW/MBR	6.09

nur für Ausschreibung