Schnitt A-A
Wegführung auf Koppel

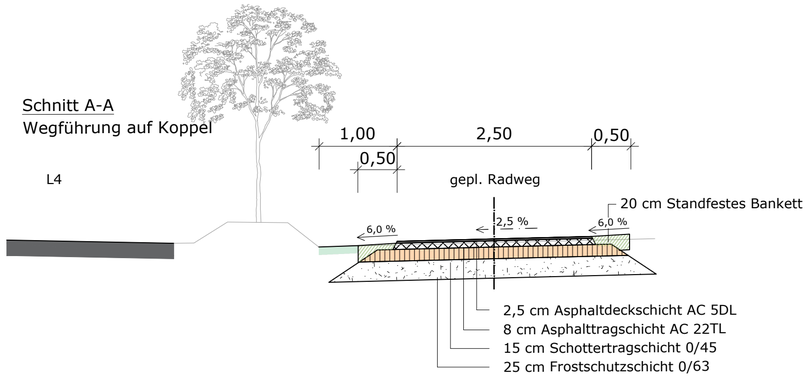

Schnitt B-B
Wegführung am Waldrand

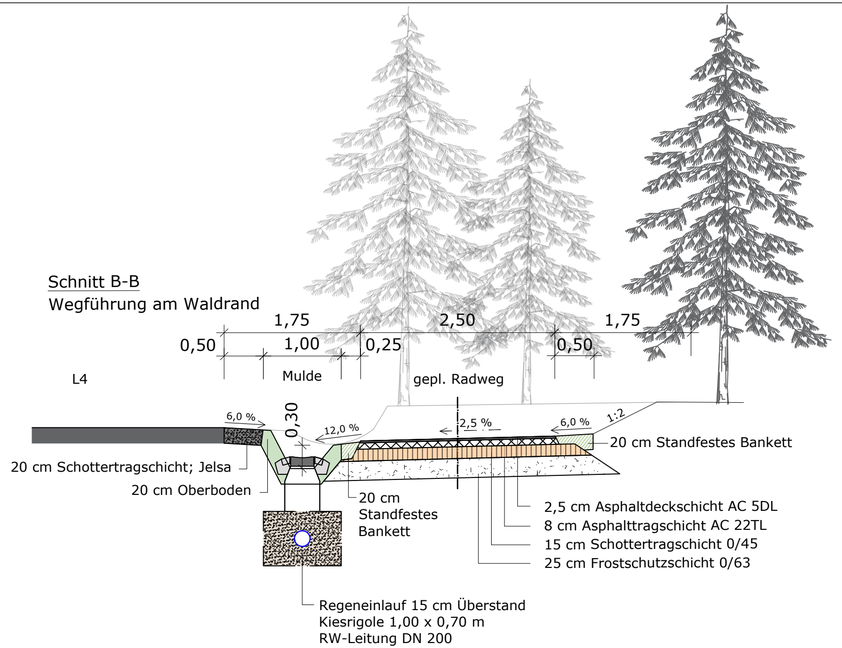

Schnitt C1-C1
Wegführung entlang der L4

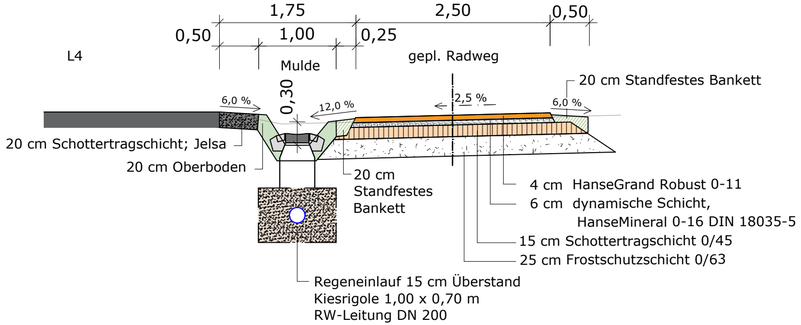

Schnitt C2-C2
Wegführung entlang der L4

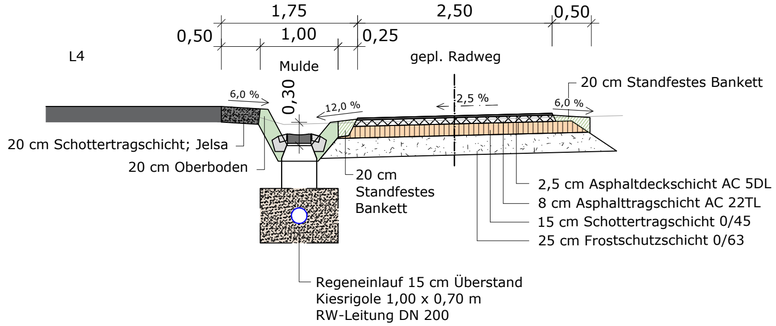

Holt | Nicolaisen
holt-nicolaisen.de

PROJEKT

ERRICHTUNG EINES RADWEGES ZWISCHEN BARGUM UND ENGE-SANDE

PRJ. NR. 1125

PLANINHALT

REGELSCHNITTE

A-B-C1-C2

BAUSTELLENADRESSE

SOHOLMBRÜCK
25842 BARGUM

PLANVERFASSER

Holt & Nicolaisen GmbH & Co. KG
BALLASTKAI 1 · 24937 FLENSBURG
TELEFON 0461 5050010

BAUHERR

GEMEINDE BARGUM
C/O VOLKER NISSEN
THEODOR-STORM-STRAßE 2
25821 BREDSTEDT

UNTERSCHRIFT PLANER

UNTERSCHRIFT BAUHERR

PLANUNGSPHASE

AUSFÜHRUNGSPLANUNG

MASSSTAB

M 1:50

HINWEISE

MAßE SIND AM BAU ZU PRÜFEN!
STATIKPLÄNE BEACHTEN!

LIEGENSCHAFT

GEMEINDE:
GEMARKUNG:
FLURSTÜCK:
FLUR:

DATUM

26.08.2025

PLANER/ZEICHNER

SN/AO/TW/MBR

PLANNUMMER

7.01

nur für Ausschreibung