Schnitt E-E
Wegführung auf Koppel

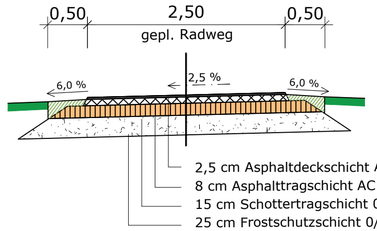

Schnitt G-G
Wegführung Zufahrten

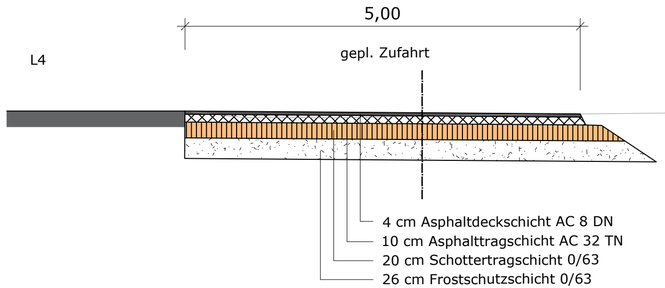



Schnitt F-F
Wegführung auf Koppel

Holt | Nicolaisen
holt-nicolaisen.de

PROJEKT
ERRICHTUNG EINES RADWEGES ZWISCHEN BARGUM UND ENGE-SANDE
PRJ. NR. 1125

PLANINHALT
REGELSCHNITTE E-F-G

BAUSTELLENADRESSE
SOHOLMBRÜCK
25842 BARGUM

PLANVERFASSER
Holt & Nicolaisen GmbH & Co. KG
BALLASTKAI 1 · 24937 FLENSBURG
TELEFON 0461 5050010

BAUHERR
GEMEINDE BARGUM
C/O VOLKER NISSEN
THEODOR-STORM-STRAßE 2
25821 BREDSTEDT

UNTERSCHRIFT PLANER

UNTERSCHRIFT BAUHERR

PLANUNGSPHASE
AUSFÜHRUNGSPLANUNG

MASSSTAB
M 1:50

HINWEISE
MAßE SIND AM BAU ZU PRÜFEN!
STATIKPLÄNE BEACHTEN!

LIEGENSCHAFT
GEMEINDE:
GEMARKUNG:
FLURSTÜCK:
FLUR:

DATUM
26.08.2025

PLANER/ZEICHNER
SN/AO/TW/MBR

PLANNUMMER
7.03

nur für Ausschreibung