
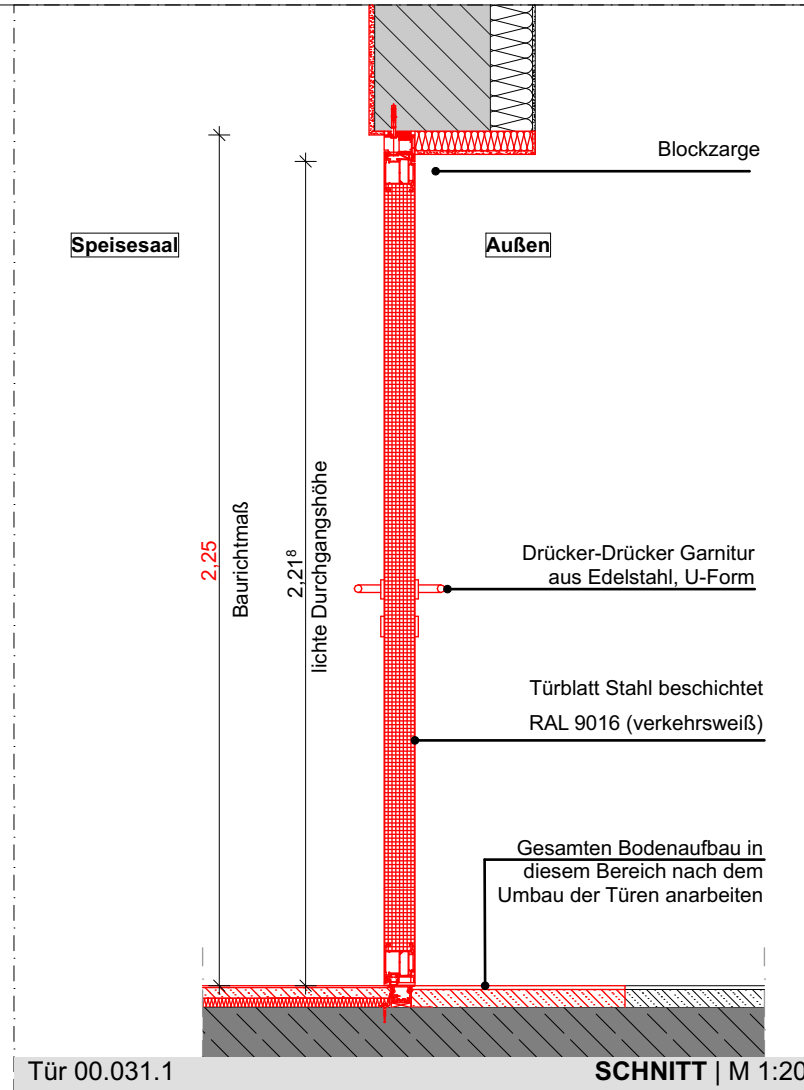


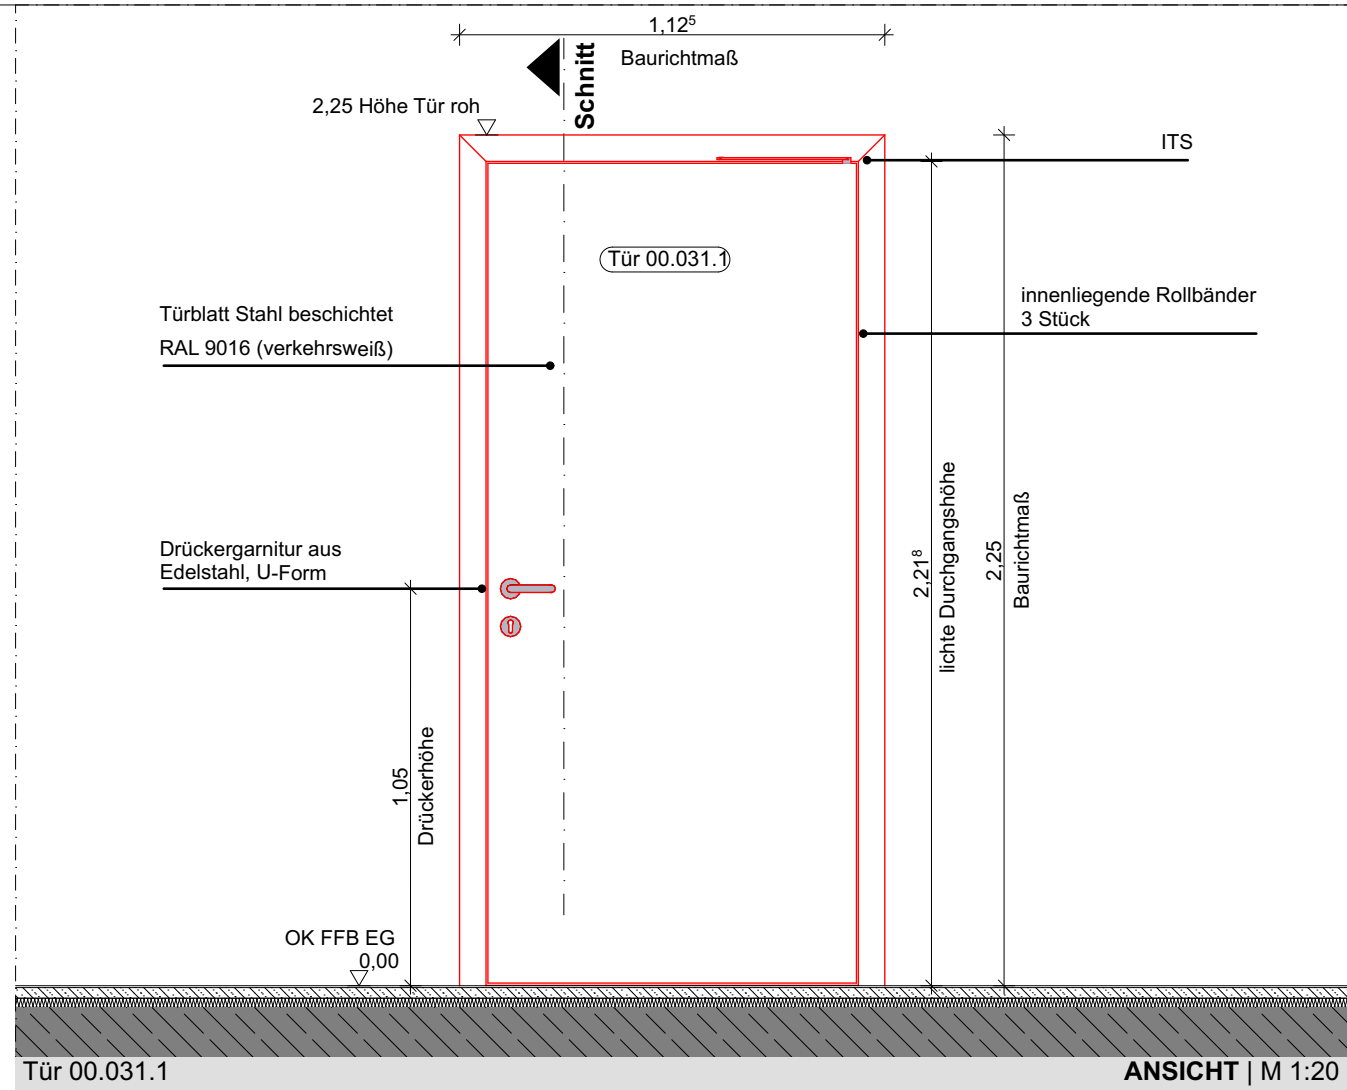

Tür 00.031.1
 weitere Informationen in der Türliste
 295-HBZ-02_Türliste



Die Tür kommt mit den Baurichtmaßen
 (Breite/Höhe) vor:
1,125/2,25 m

Ausführung:


- Einflügelige Stahltür mit Verglasungsausschnitt VSG Mit Wärmedämmung
- Ausführung in Mauerwerk mit WDVS Gesamtstärke ca. 44cm
- U-förmiger Drücker-Drücker Garnitur aus Edelstahl
- Türöffnungsrichtung: DIN Rechts
- Schallschutzanforderung: 37 dB
- Blockzarge
- gefälzte Tür
- Profilzylinderschloss
- Zylinder bauseits
- Mit Panikschloss Funktion B
- Mit ITS

Wandaufbau unbekannt
 Anpassungen in der Abschlusskonstruktion können notwendig sein

DETAILS TÜR AUSFÜHRUNG

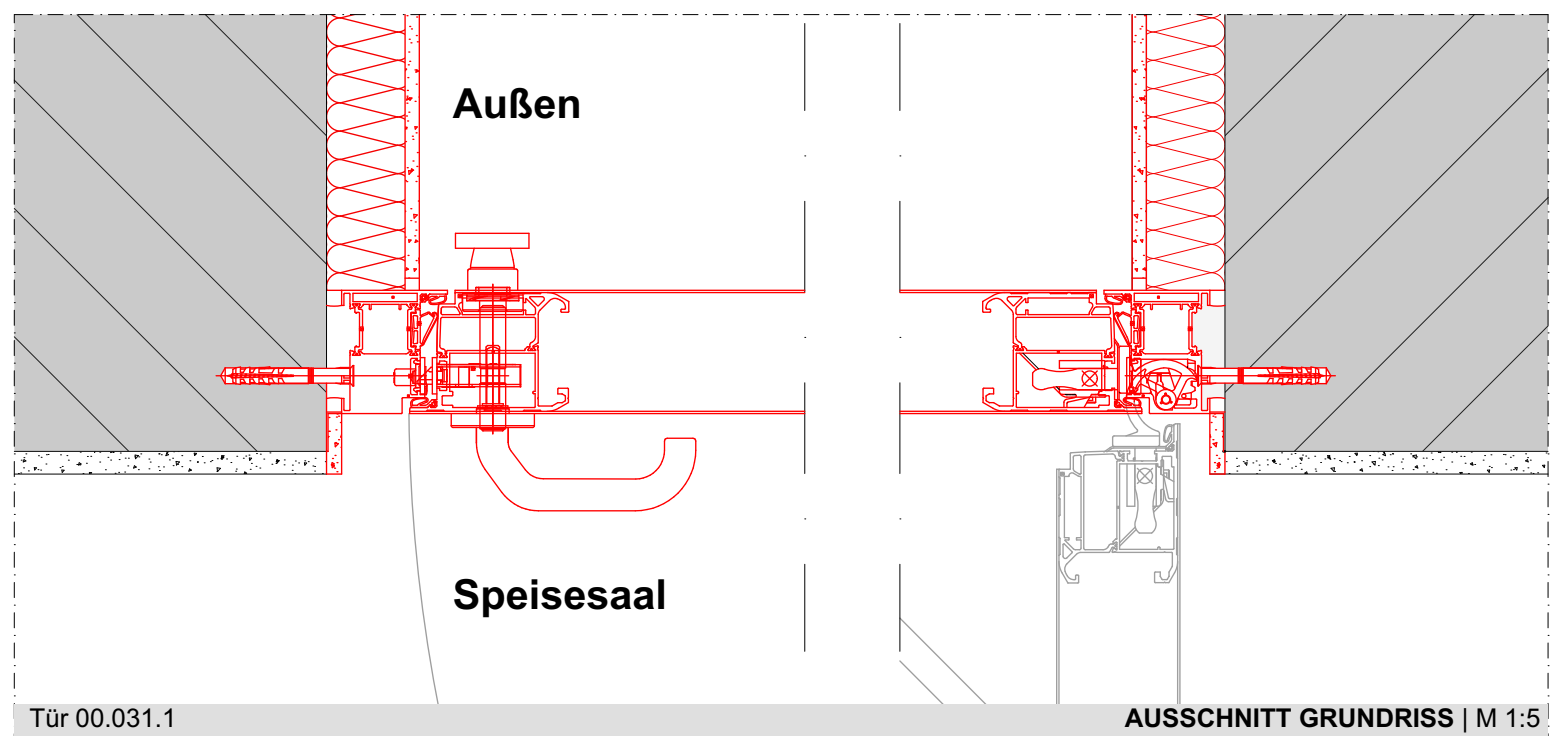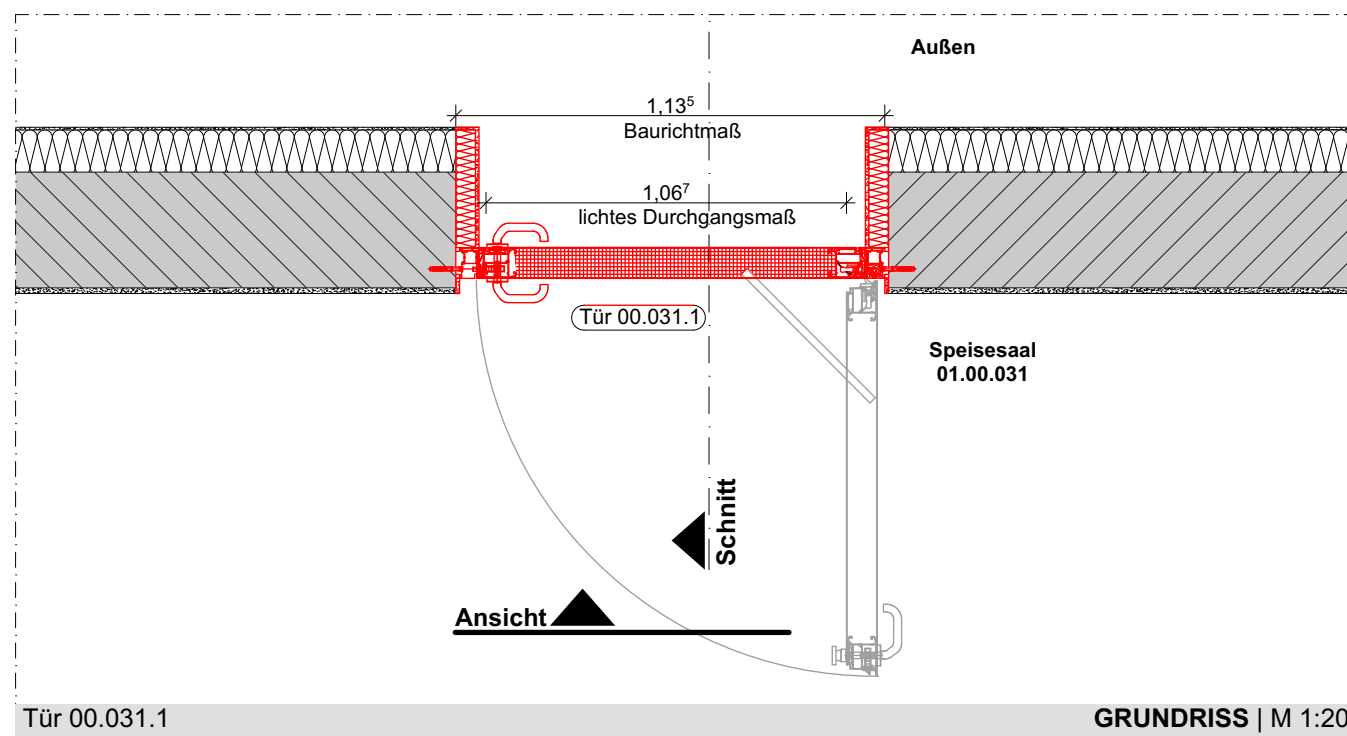

ALLE MASSE SIND AM BAU ZU PRÜFEN!

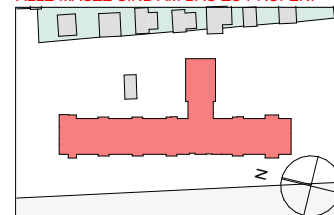

Planverfasser Architekten
Architektengemeinschaft FEHR GmbH
 Dipl.-Ing. Achim Damm M.A. Evgeni Varaxine Architekten VFA
 M.Sc. Ferenc Graefe
 HÖLDERLINSTRASSE 11 14050 BERLIN
 TEL: 030/827930-0 FAX: 030/827930-93
 e-mail: info@fehr-gmbh.com Internet: www.fehr-gmbh.com



Bauherr **Netzwerk für Gesundheit**
 VIVANTES SERVICE GMBH
 13407 Berlin, Arosen Allee 72-76
 Bauvorhaben **Forum für Senioren**
 Haus Britz
 Buschkrugallee 139
 12359 Berlin

Vivantes
 Projektnummer
295-25

Plannummer
1000AAR_DT09_--00
 Freigabedatum 09.07.2026
 Erstellerdatum 09.07.2026

Planinhalt
LEITDETAIL
Tür 00.031.1
 Gezeichnet HH
 Blattgröße 0,420 X 0,297
 Maßstab 1:20, 1:5