
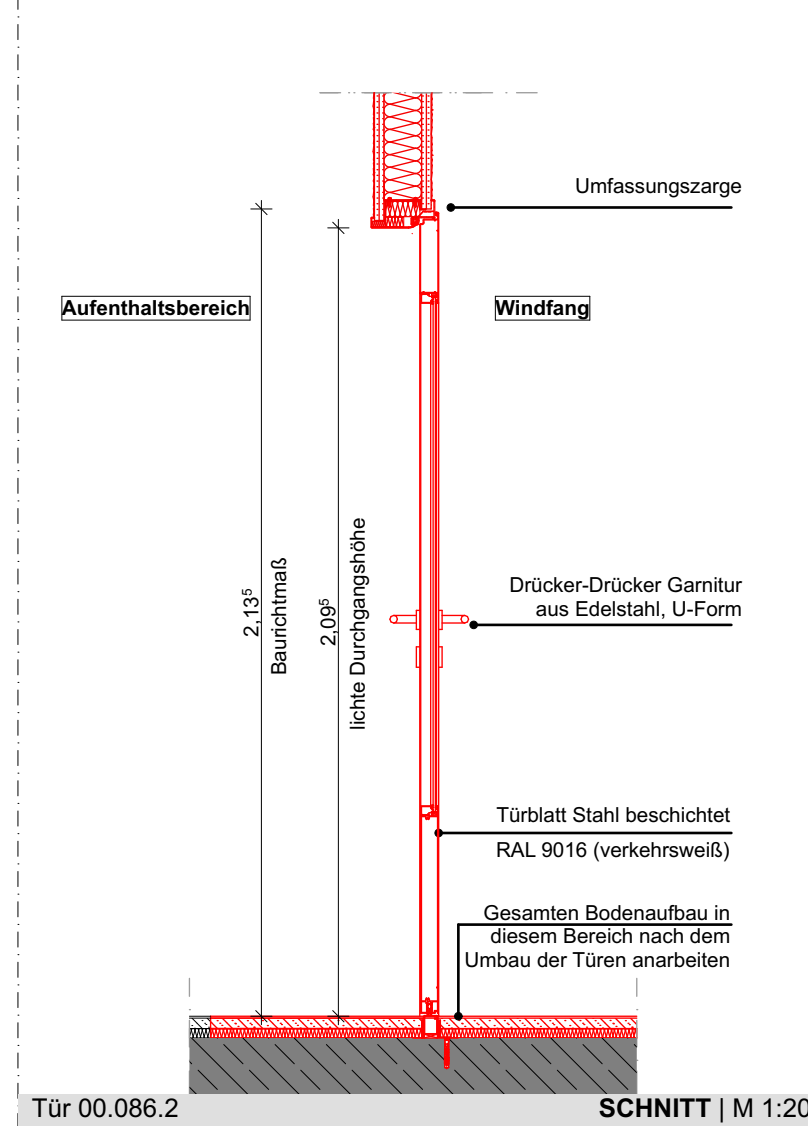


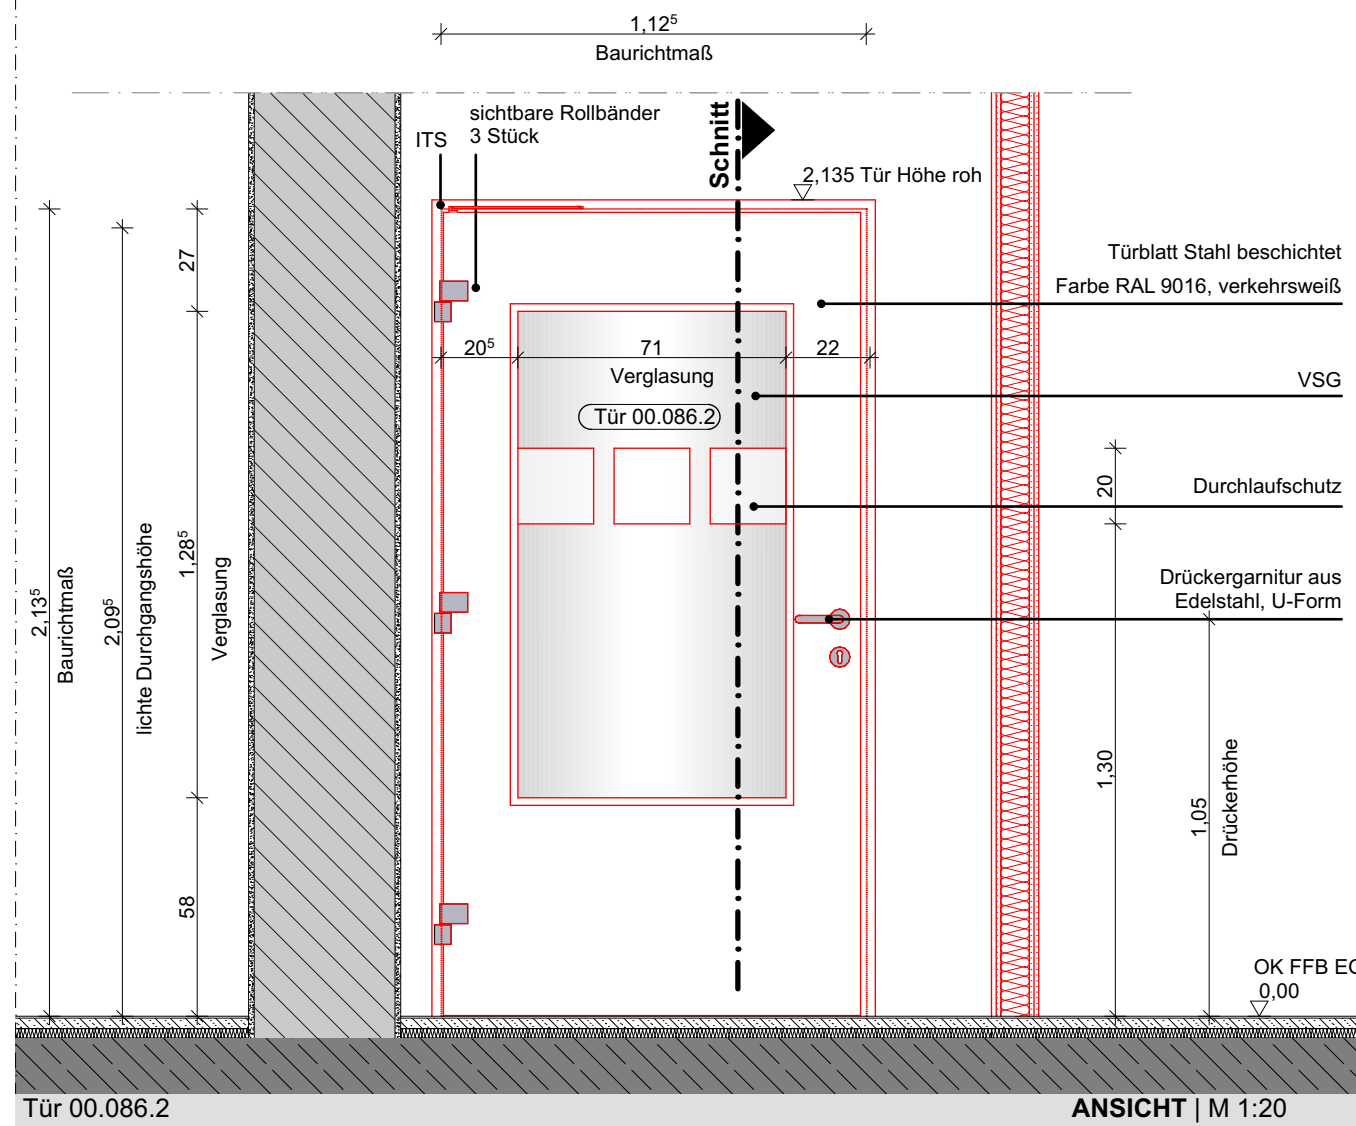



Tür 00.086.2
 weitere Informationen in der Türliste
 295-HBZ-02_Türliste

Die Tür kommt mit den Baurichtmaßen
 (Breite/Höhe) vor:
1,125/2,135 m


Ausführung:

- Einflügelige Rohrrahmen-Tür mit Verglasungsausschnitt VSG
- Blendrahmen 150mm, RAL 9016 Verkehrsweiß
- Ausführung in Trockenbauwand d=125 cm
- U-förmiger Drücker-Drücker Garnitur aus Edelstahl
- Türöffnungsrichtung: DIN Links
- Schallschutzanforderung: 37 dB
- Umfassungszarge
- gefälzte Tür
- Profilzylinderschloss
- Zylinder bauseits
- Mit Panikschloss Funktion B
- Mit ITS

DETAILS TÜR AUSFÜHRUNG

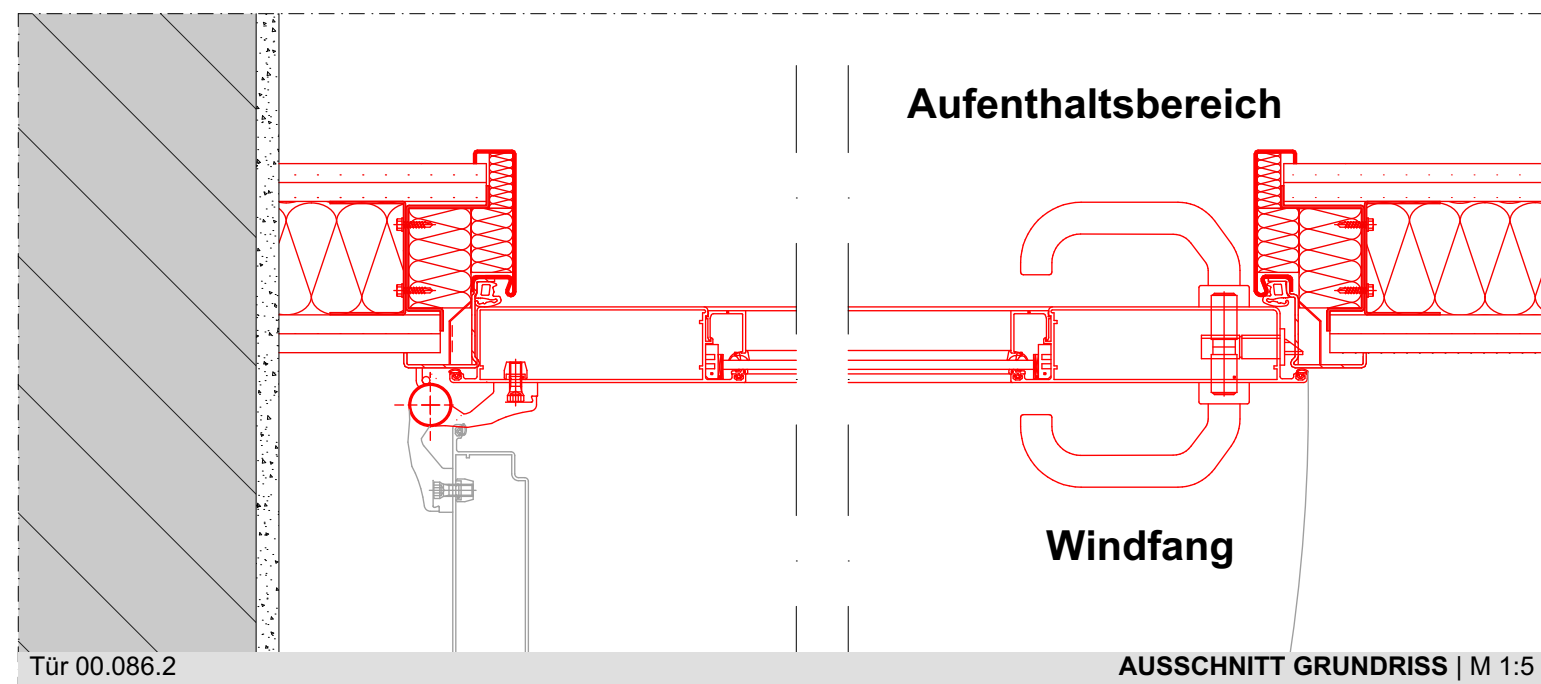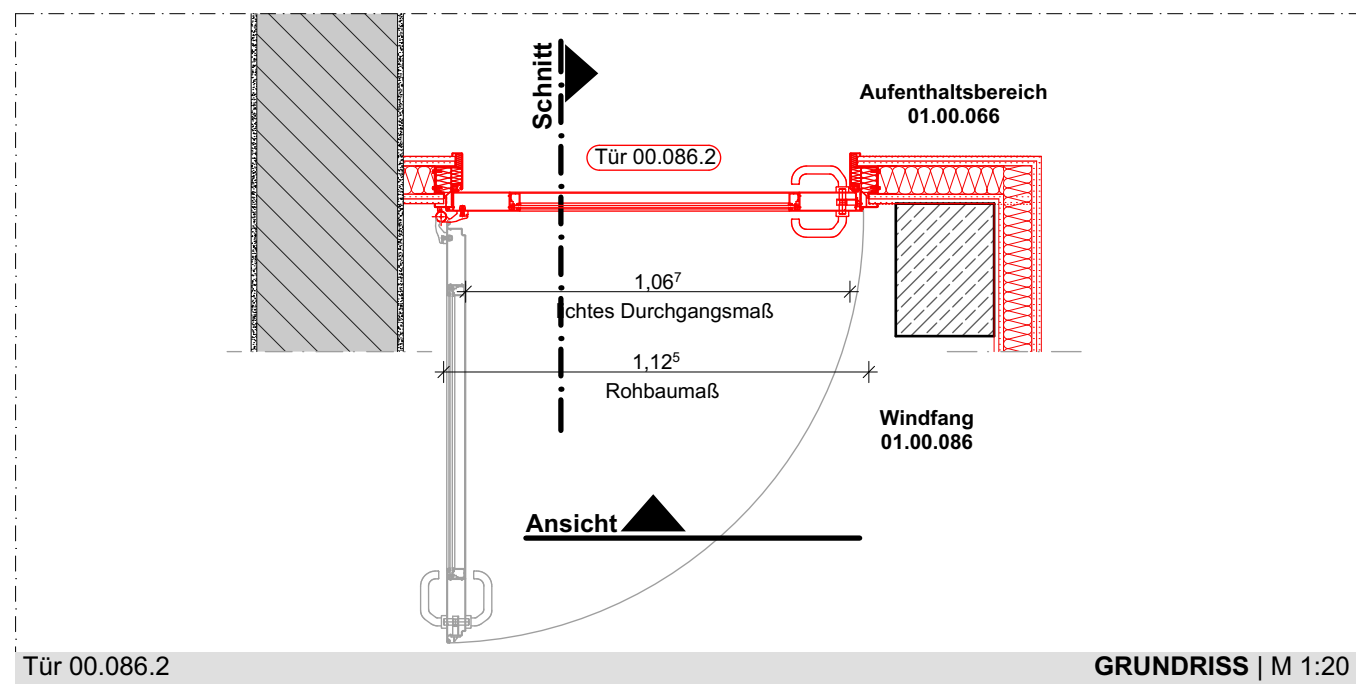

ALLE MASSE SIND AM BAU ZU PRÜFEN!

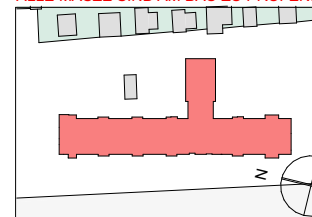

Planverfasser Architekten
Architektengemeinschaft FEHR GmbH
 Dipl.-Ing. Achim Damm M.A. Evgeni Varaxine Architekten VFA
 M.Sc. Ferenc Graefe

HÖLDERLINSTRASSE 11 14050 BERLIN
 TEL: 030/827930-0 FAX: 030/827930-93
 e-mail: info@fehr-gmbh.com Internet: www.fehr-gmbh.com

FEHR Architekten

Bauherr	Netzwerk für Gesundheit VIVANTES SERVICE GMBH 13407 Berlin, Arosen Allee 72-76	Plannummer	1000AAR_DT10_--00	Planinhalt	LEITDETAIL Tür 00.086.2
Bauvorhaben	Forum für Senioren Haus Britz Buschkrugallee 139 12359 Berlin	Projektnummer	295-25	Freigabedatum	09.07.2026
		Erstellerdatum	09.07.2026	Gezeichnet	HH
		Blattgröße	0,420 X 0,297	Maßstab	1:20, 1:5