




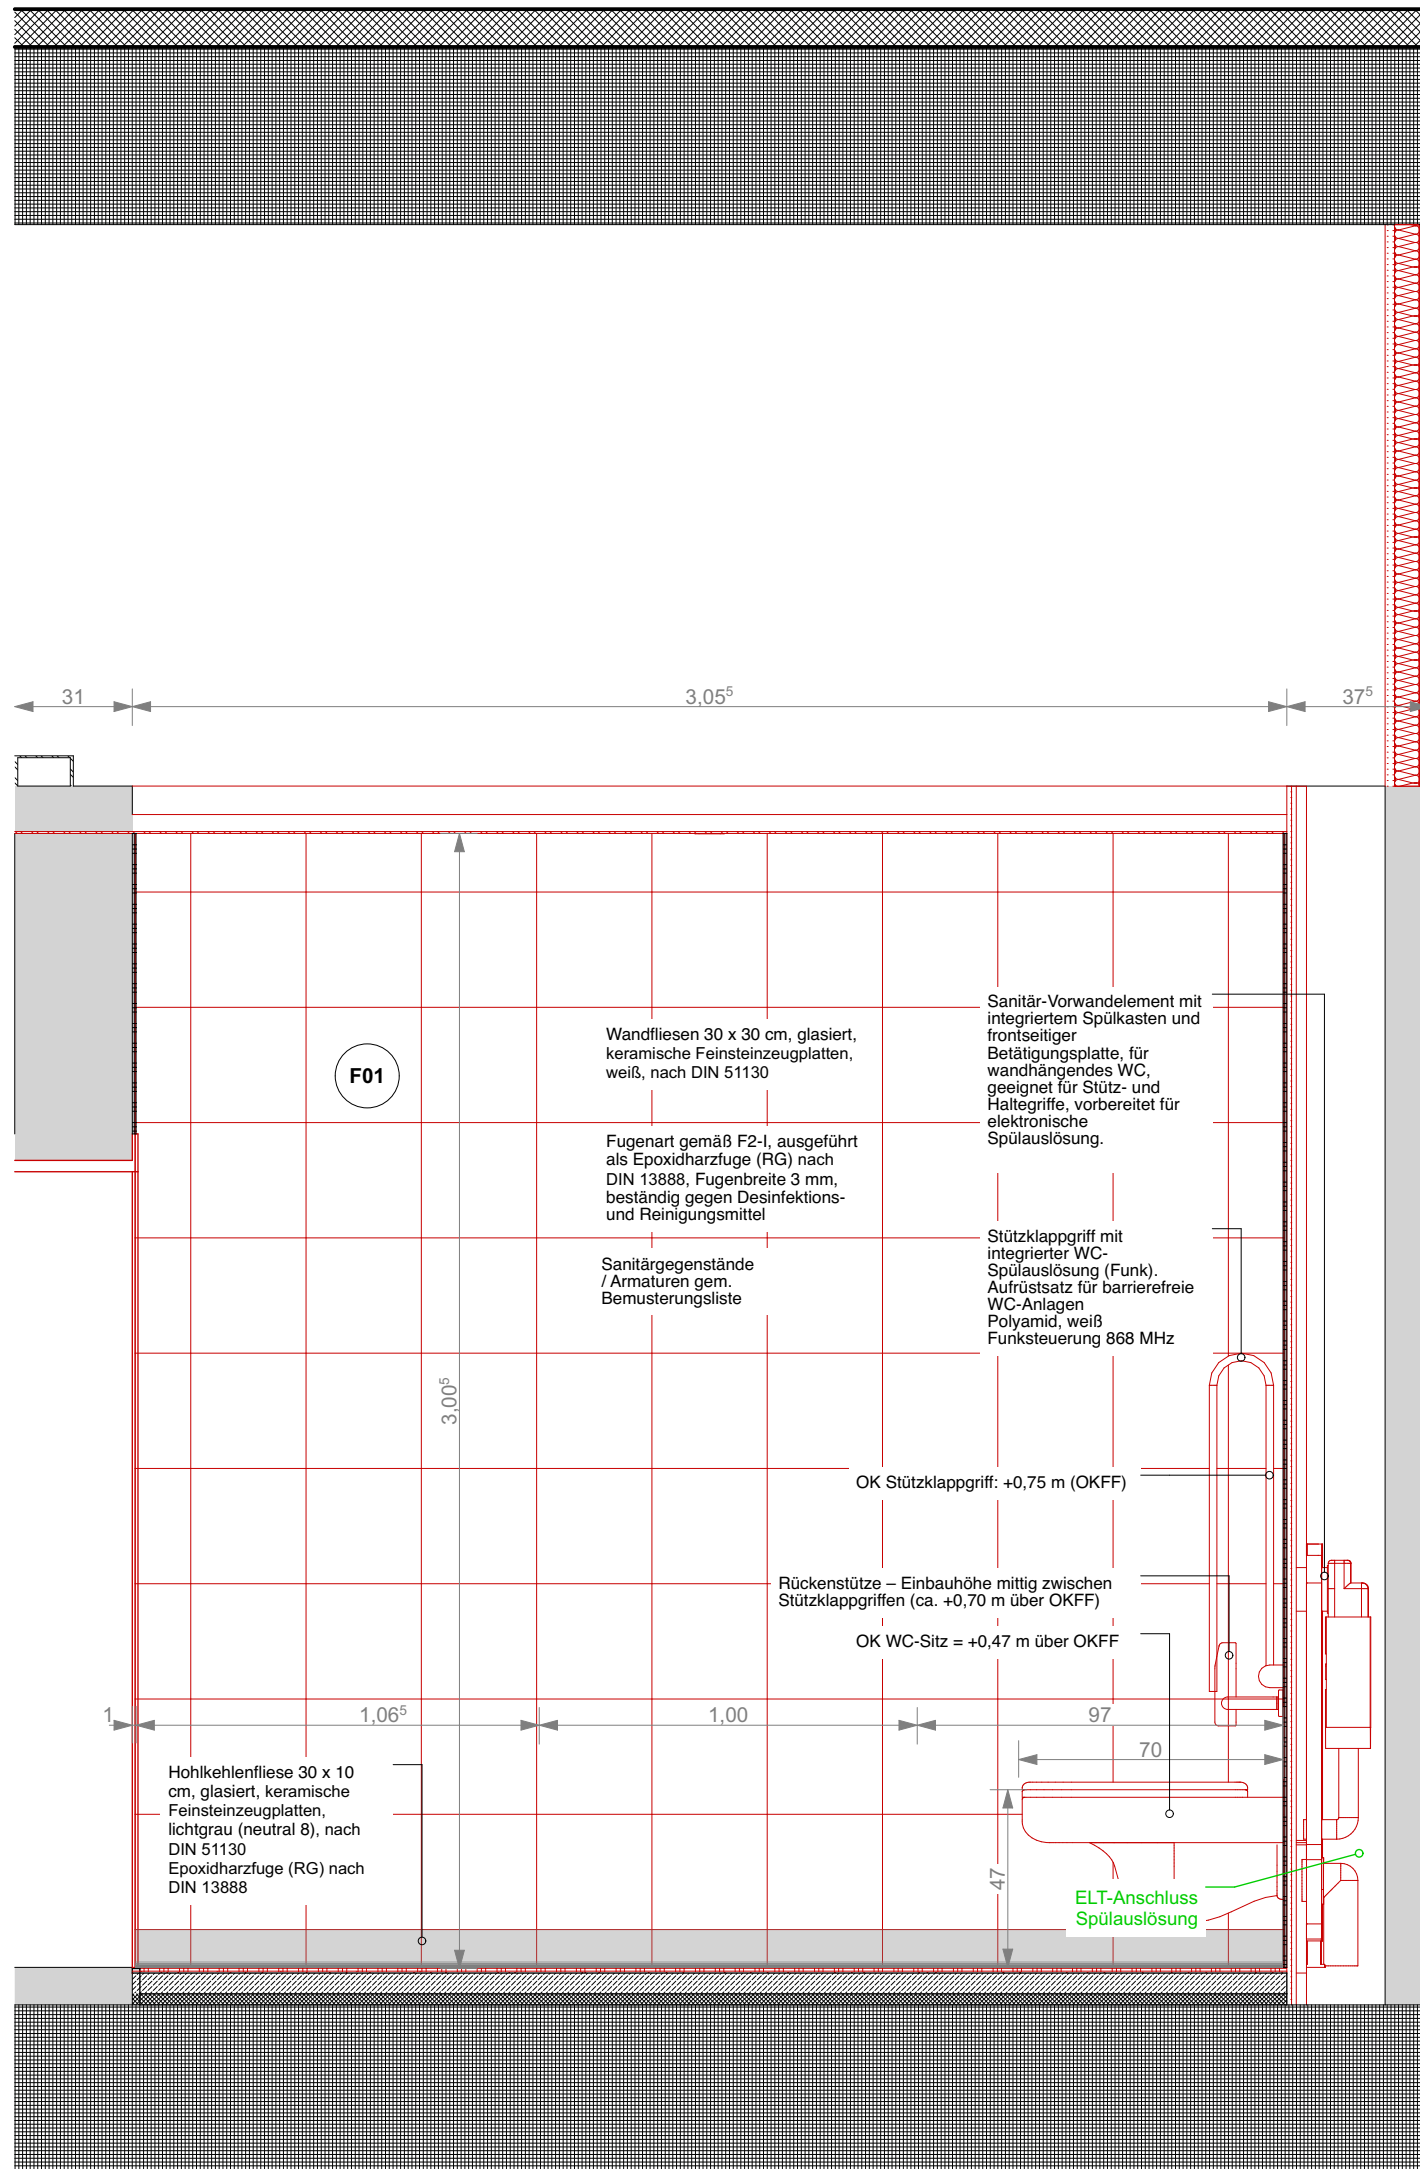


Wandansicht A-6.1

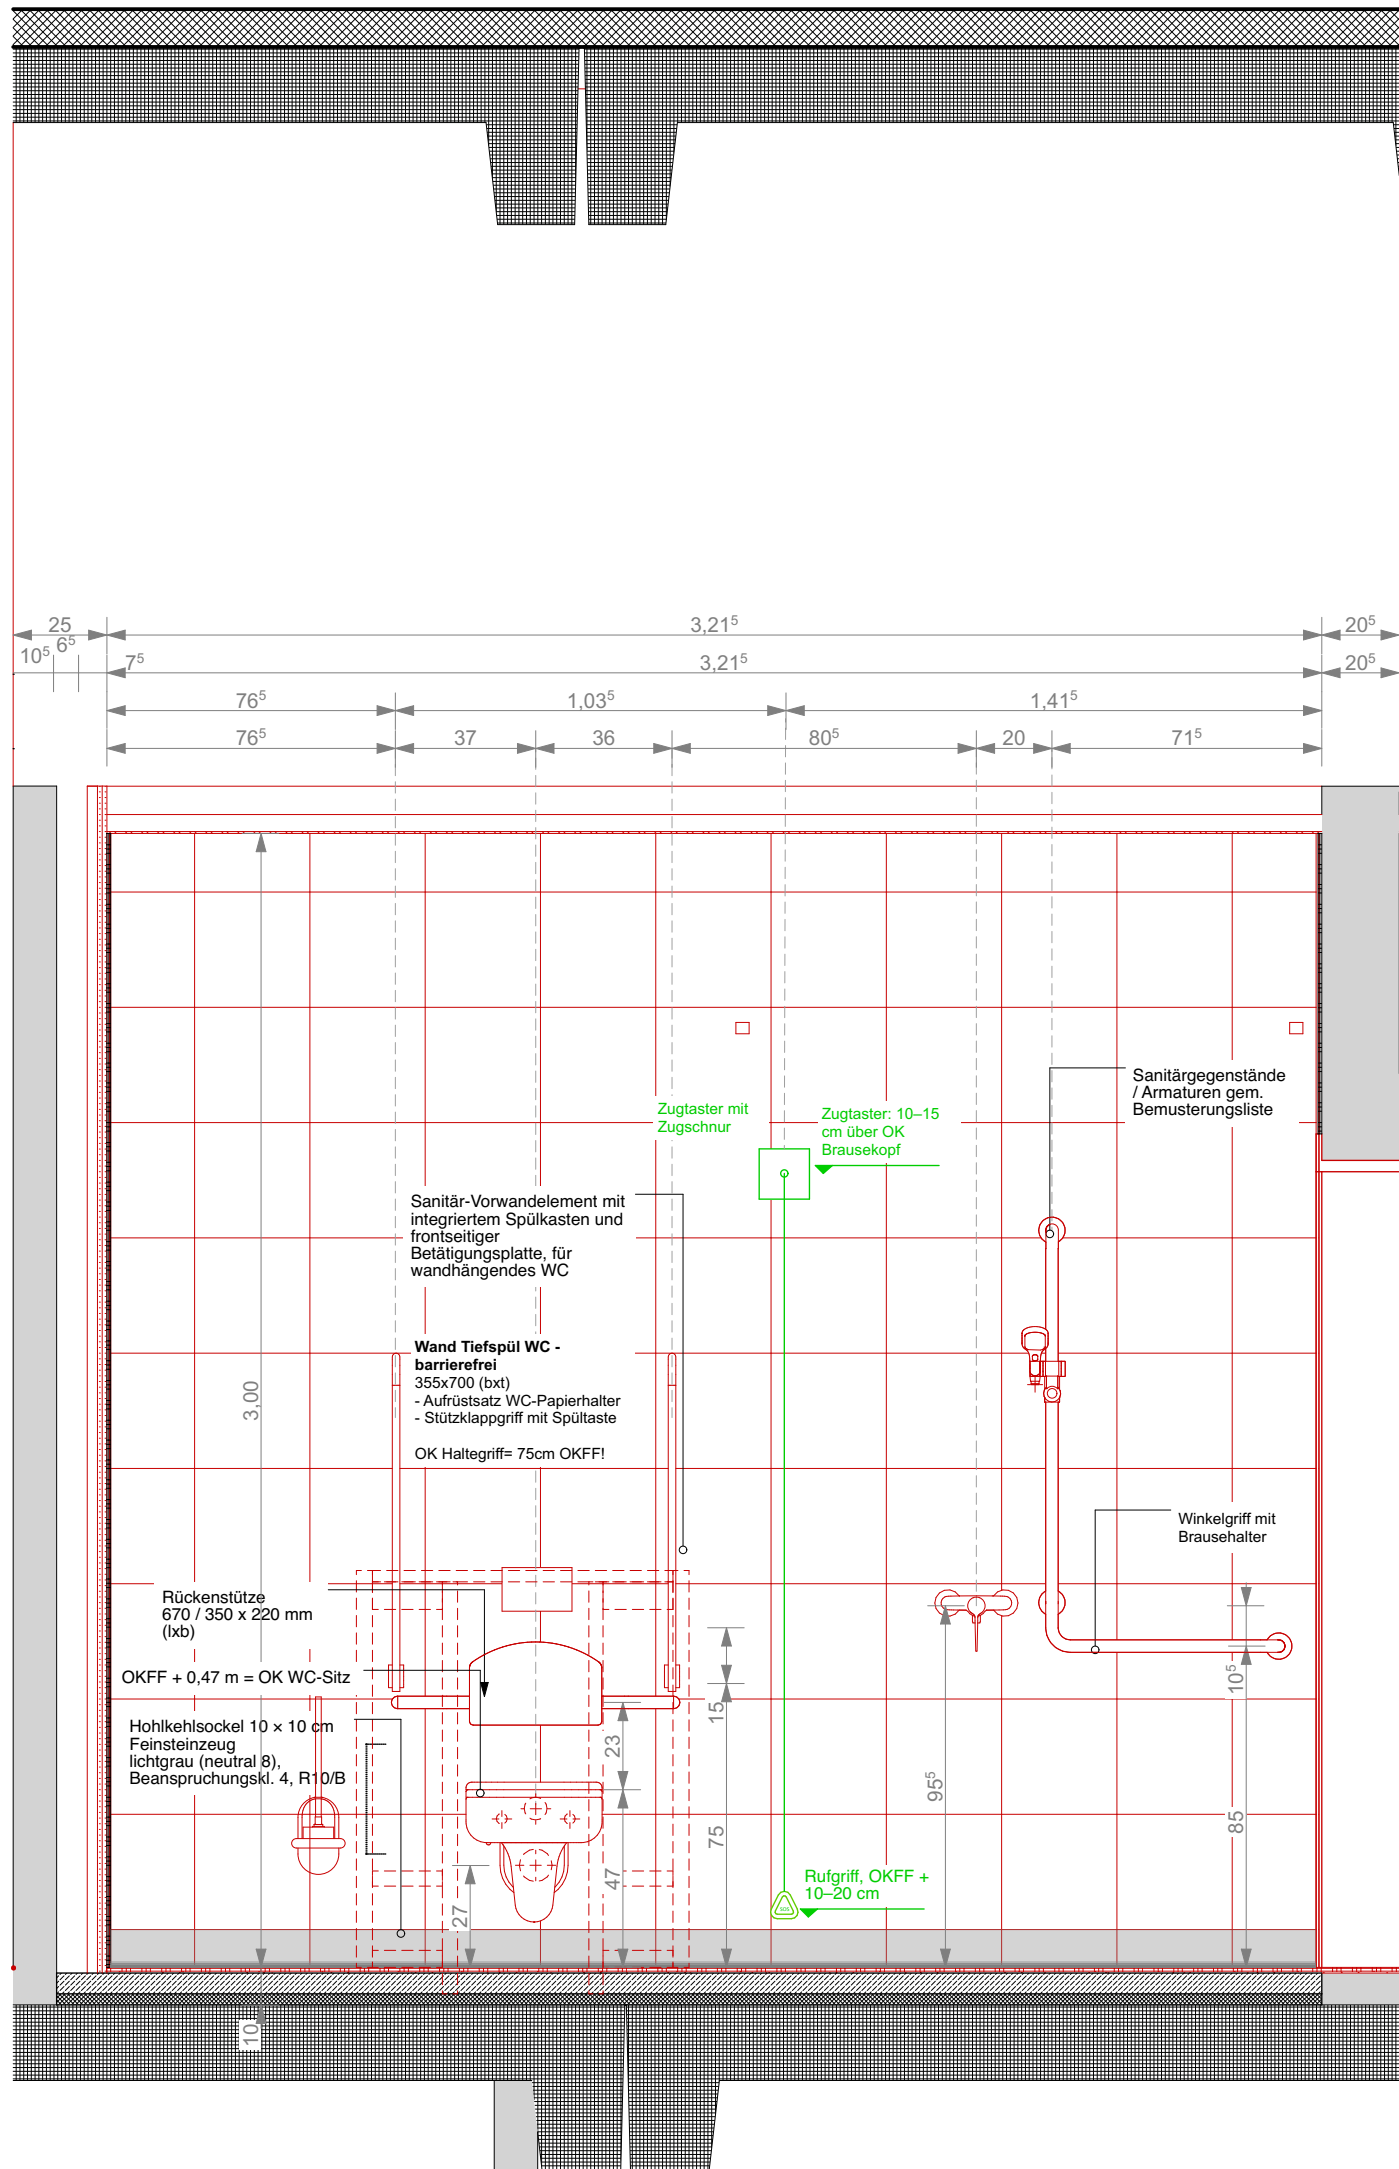


Wandansicht A-6.2

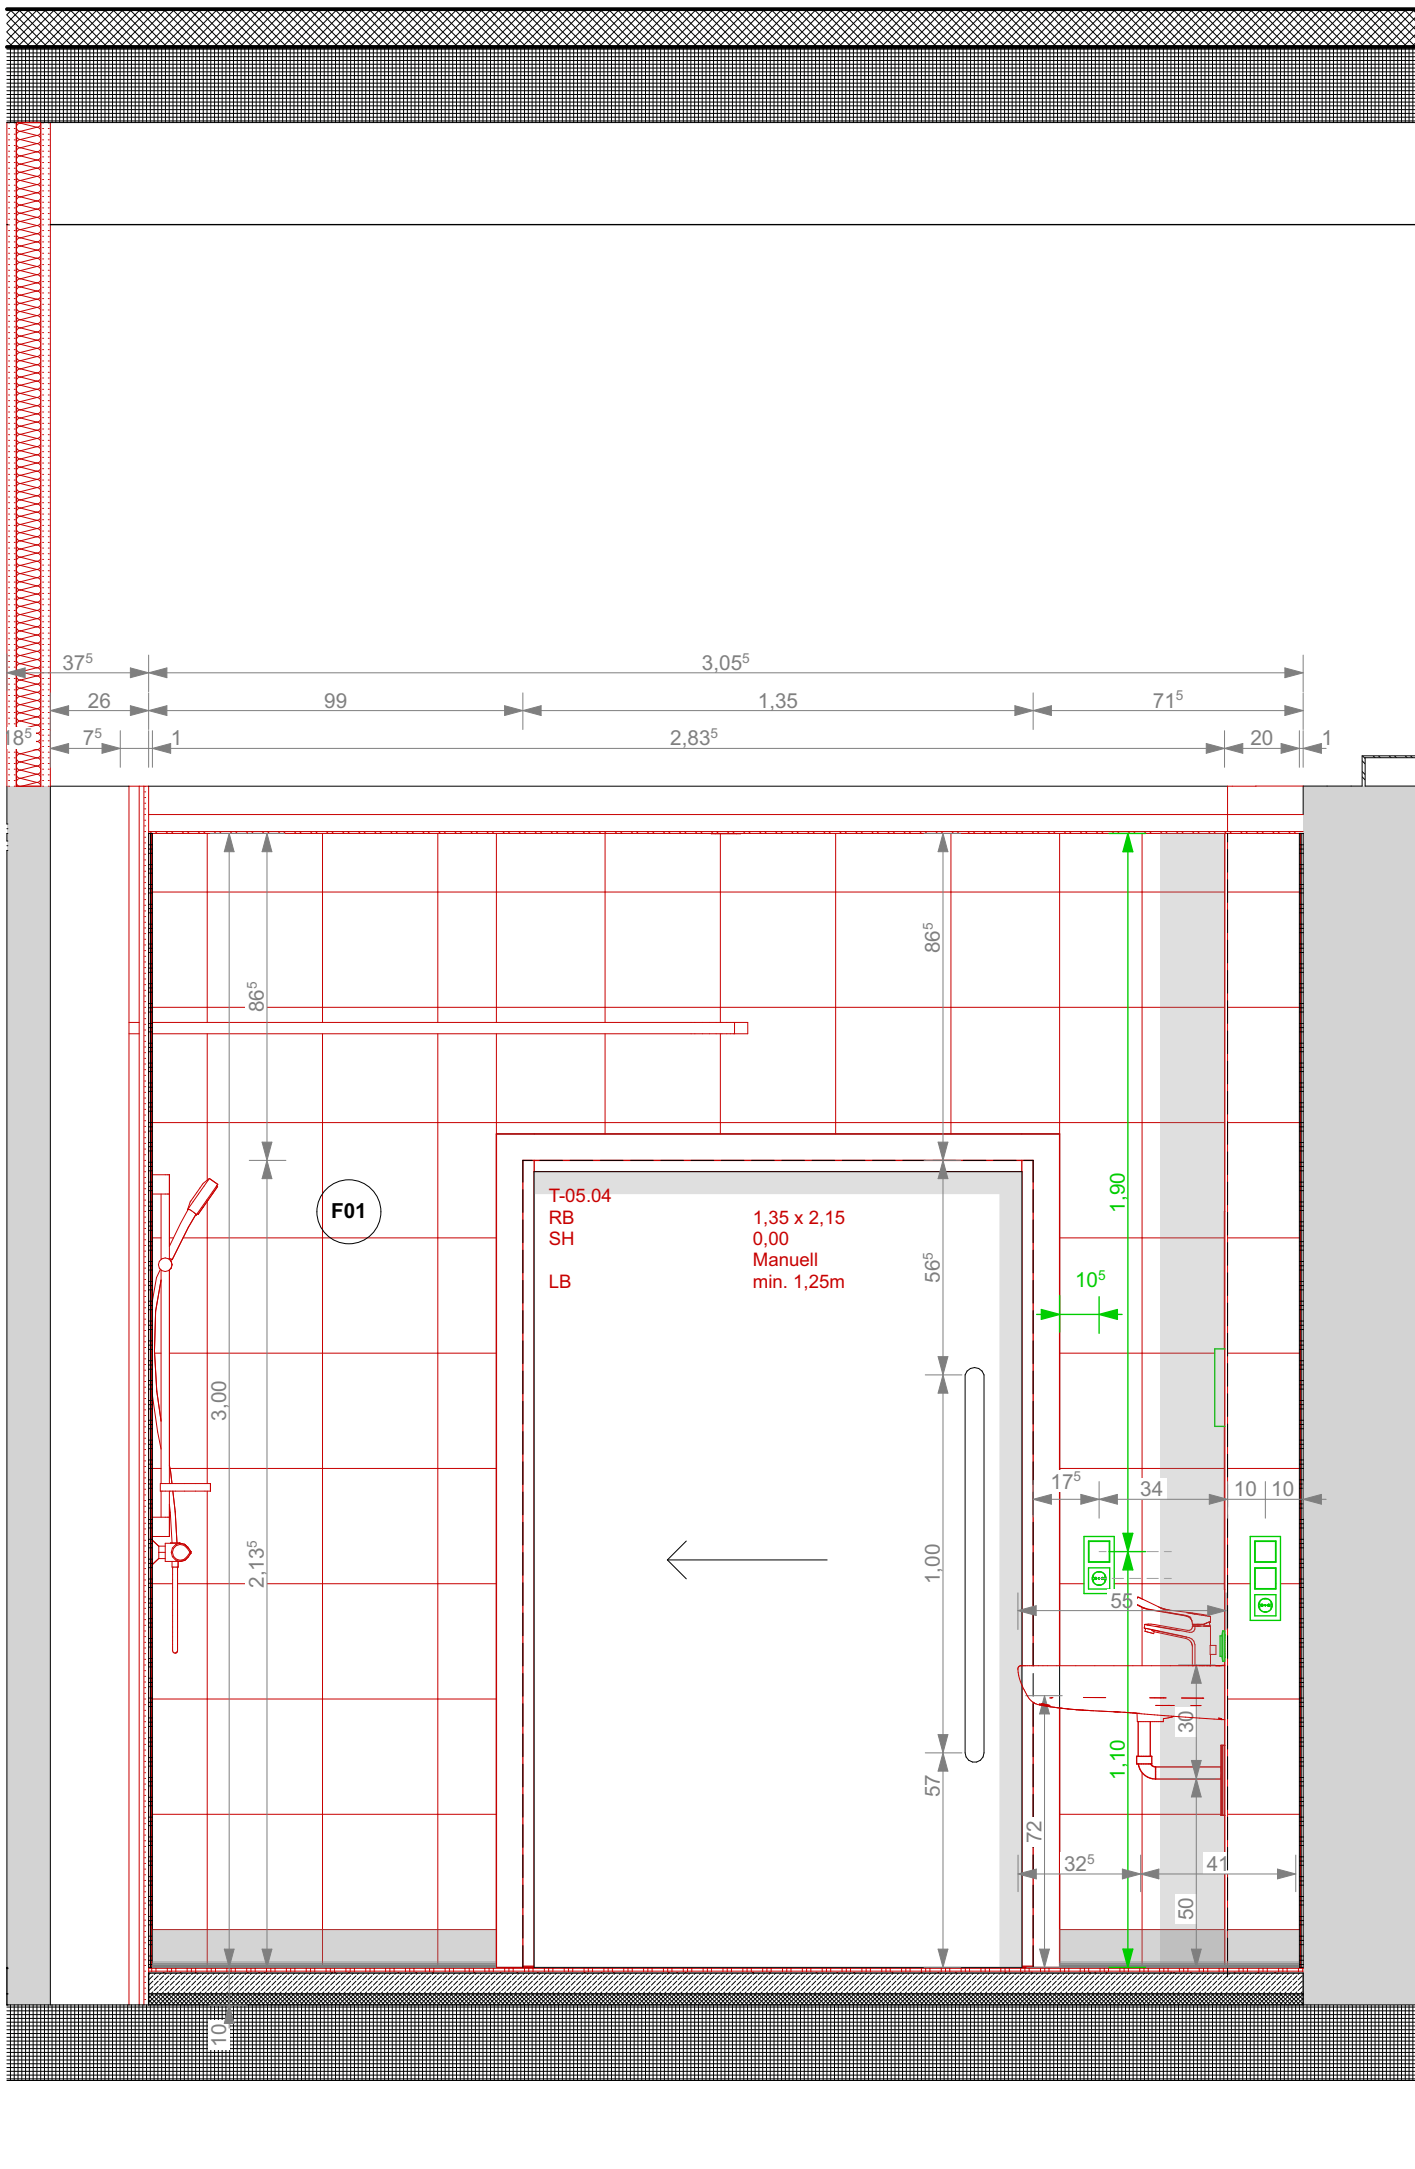

Wandansicht A-6.3

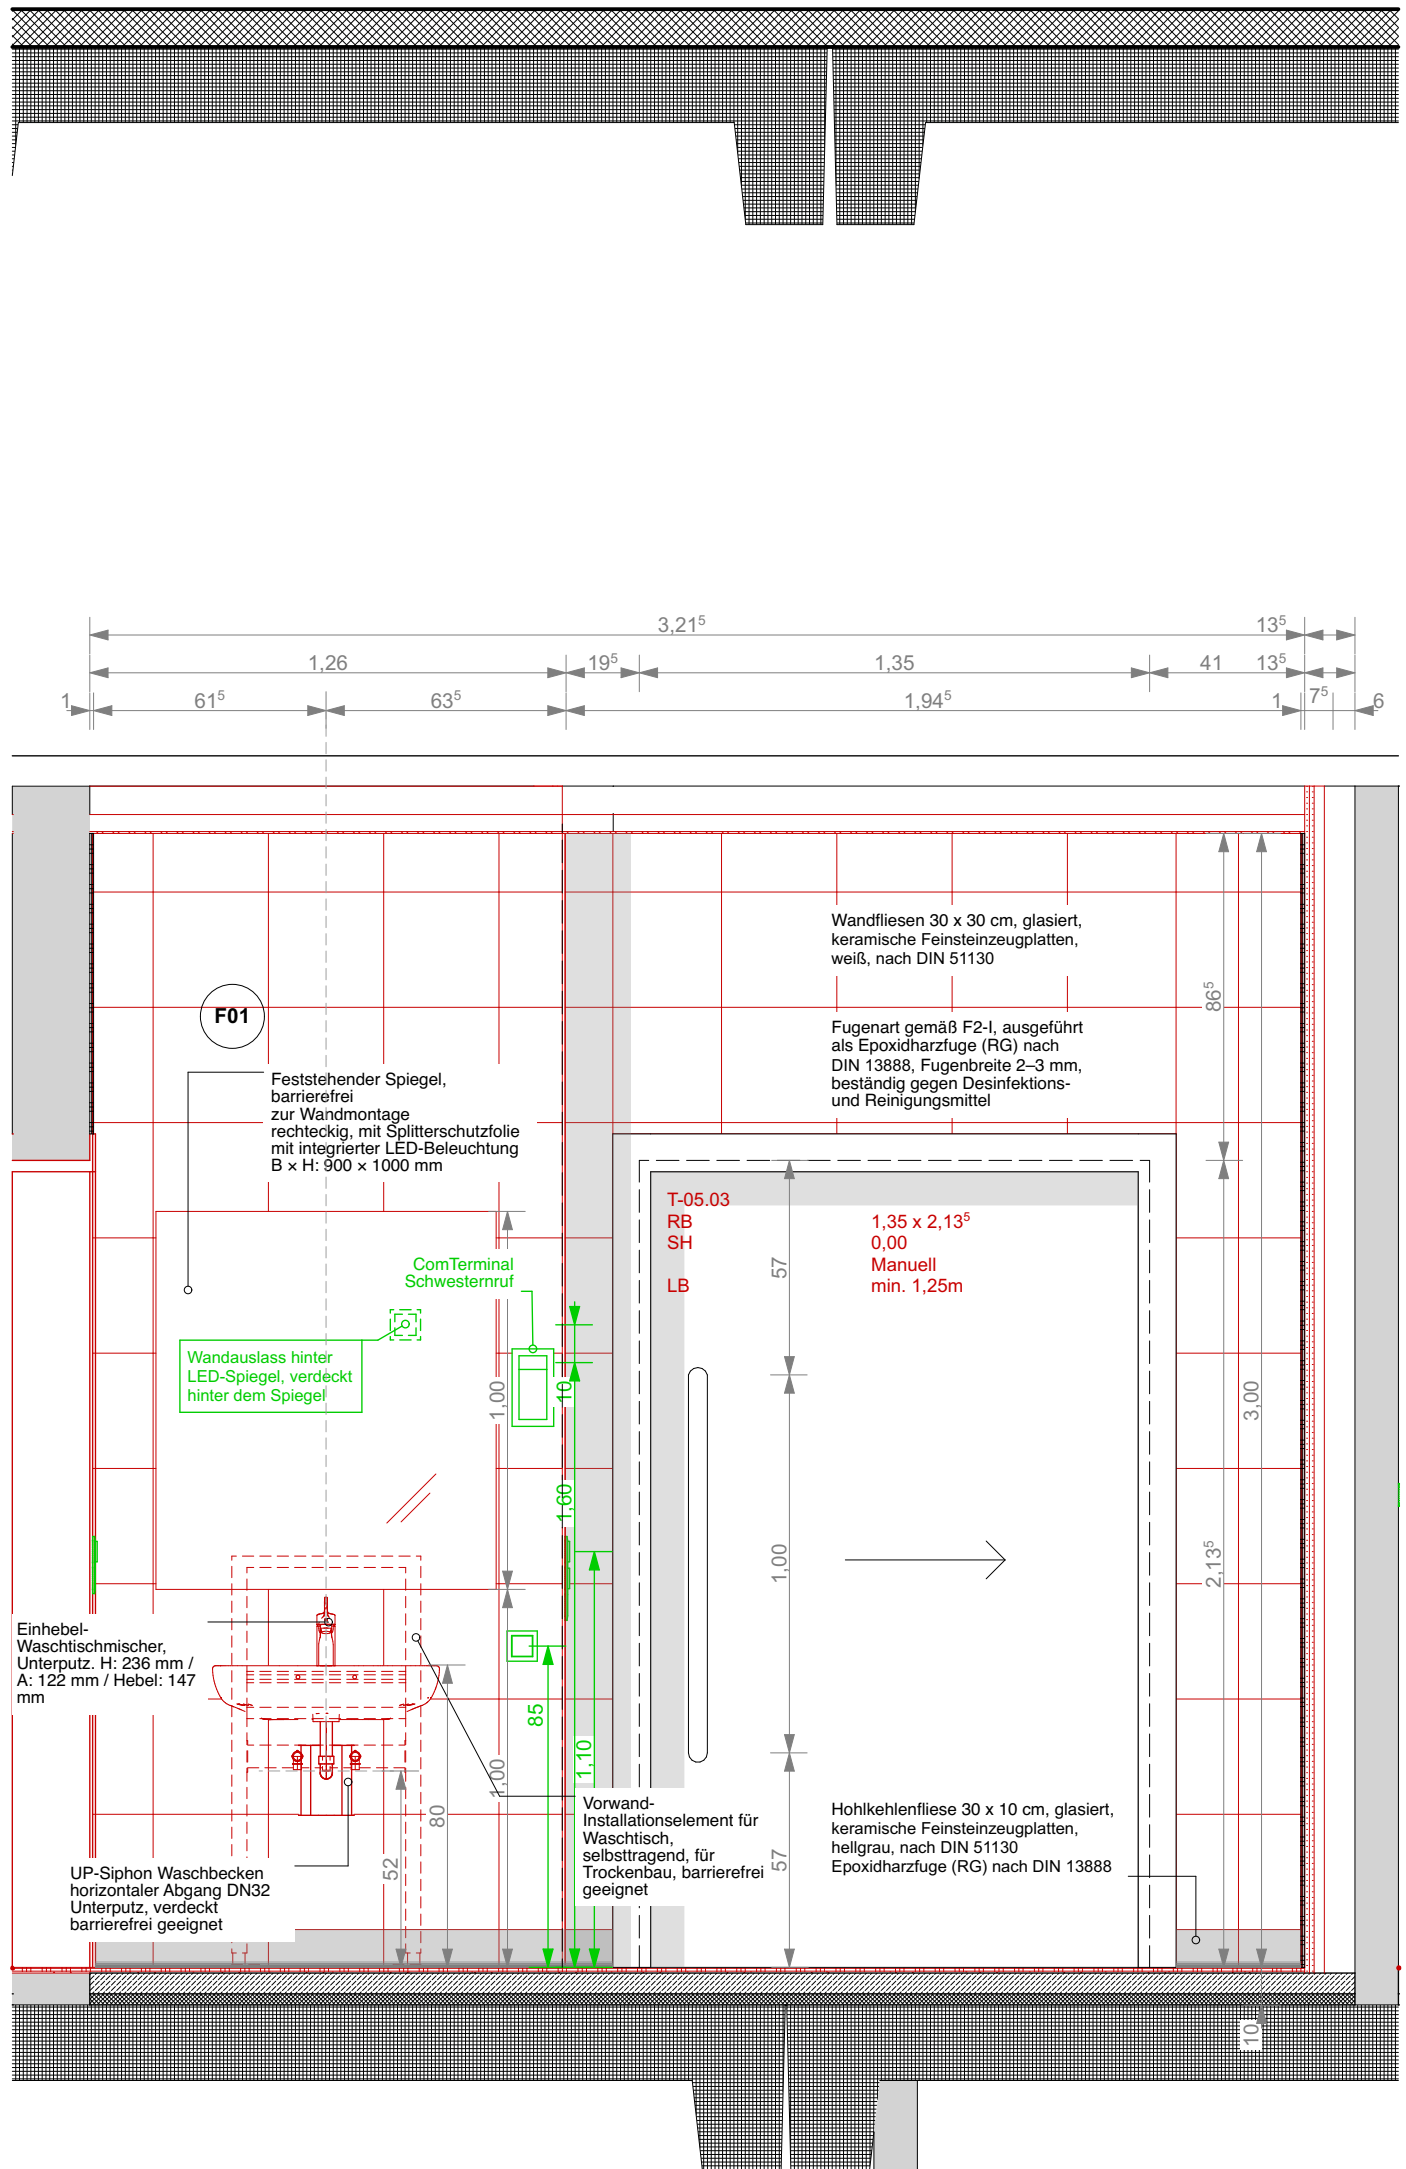

Wandansicht A-6.4

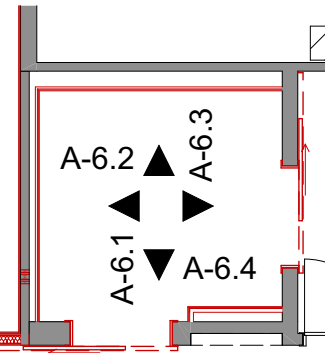

Oberfläche
F01 - Wandfliesen 30 x 30 cm:
glasiert, keramische
Feinsteinzeugplatten, weiß,
nach DIN 51130
- Hohlkehlsockel 30 x 10 cm,
lichtgrau
- Fugenart gemäß F2-I,
ausgeführt als Epoxidharzfuge
(RG) nach DIN 13888,
Fugenbreite 3 mm, beständig
gegen Desinfektions- und
Reinigungsmittel. Farbton
passend zum Fliesenbelag

Projekt: V-HUK Umbau Notfallaufnahme Humboldt Klinikum Am Nordgraben 2 13509 Berlin	
Architekt: Architekturwerk Gesellschaft von Architekten mbH Bülowsstraße 56 10783 Berlin F030 246 369 93 F+030 246 369 94 Mail: projekt@architekturwerk.net	
Bauherr: Vivantes Service GmbH Facility Management und Bau Arosen Allee 72-76 13407 Berlin	
Projektleiter: JK/ NH	Gezeichnet von: LG
Datum: 26.06.2026	
Planinhalt: Wandansicht A-6.1 Pflegebad Ausführungsplanung	
Plannummer: V-HUK.AP.550.2	
Maßstab: 1:20, 1:100	
Papiergröße: A2+	
b/h = 1050 mm / 420 mm	
Alle Maße sind vor Ort zu prüfen. Bei Unstimmigkeiten ist der Architekt unverzüglich zu informieren	
Zeichn. Nr.	Änderung
1	
2	
VORABZUG