




Wandansicht A-4.6

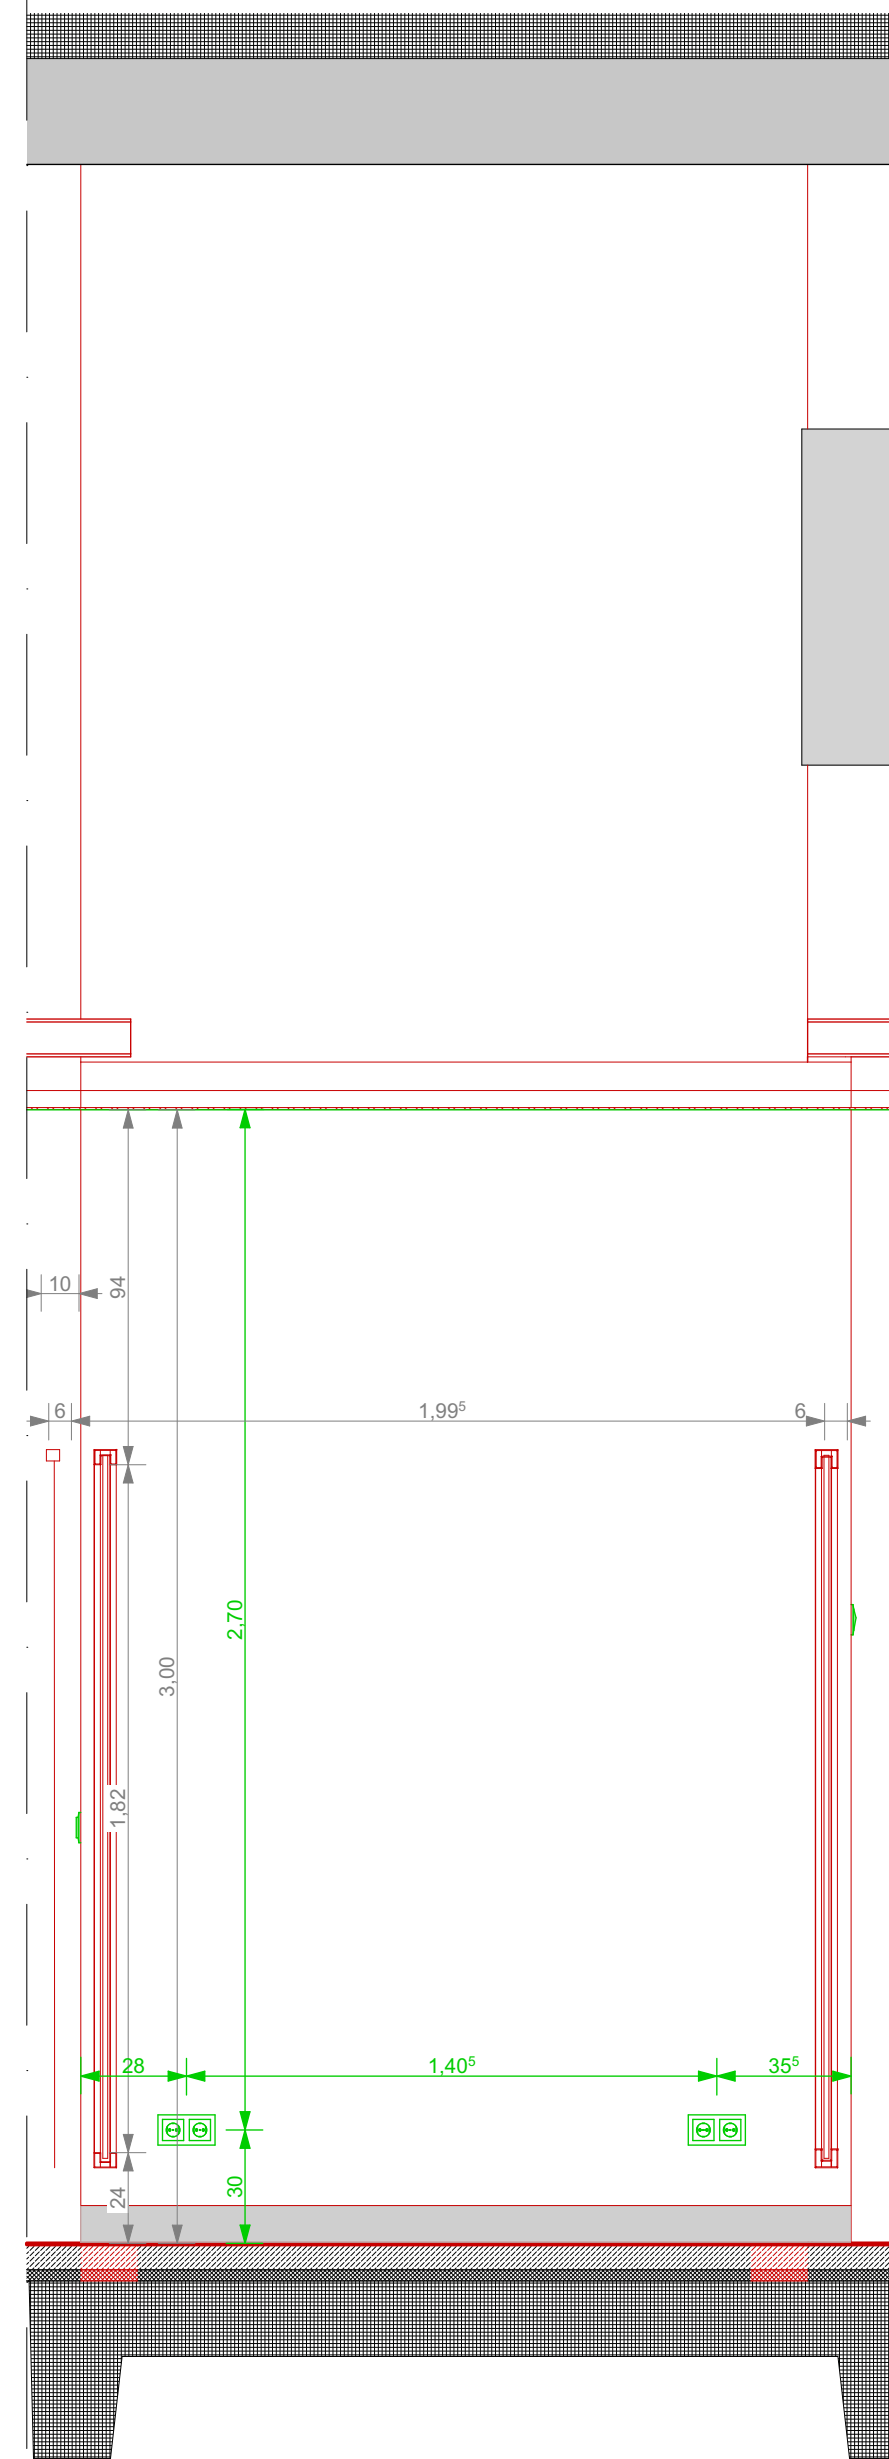


Wandansicht A-4.8

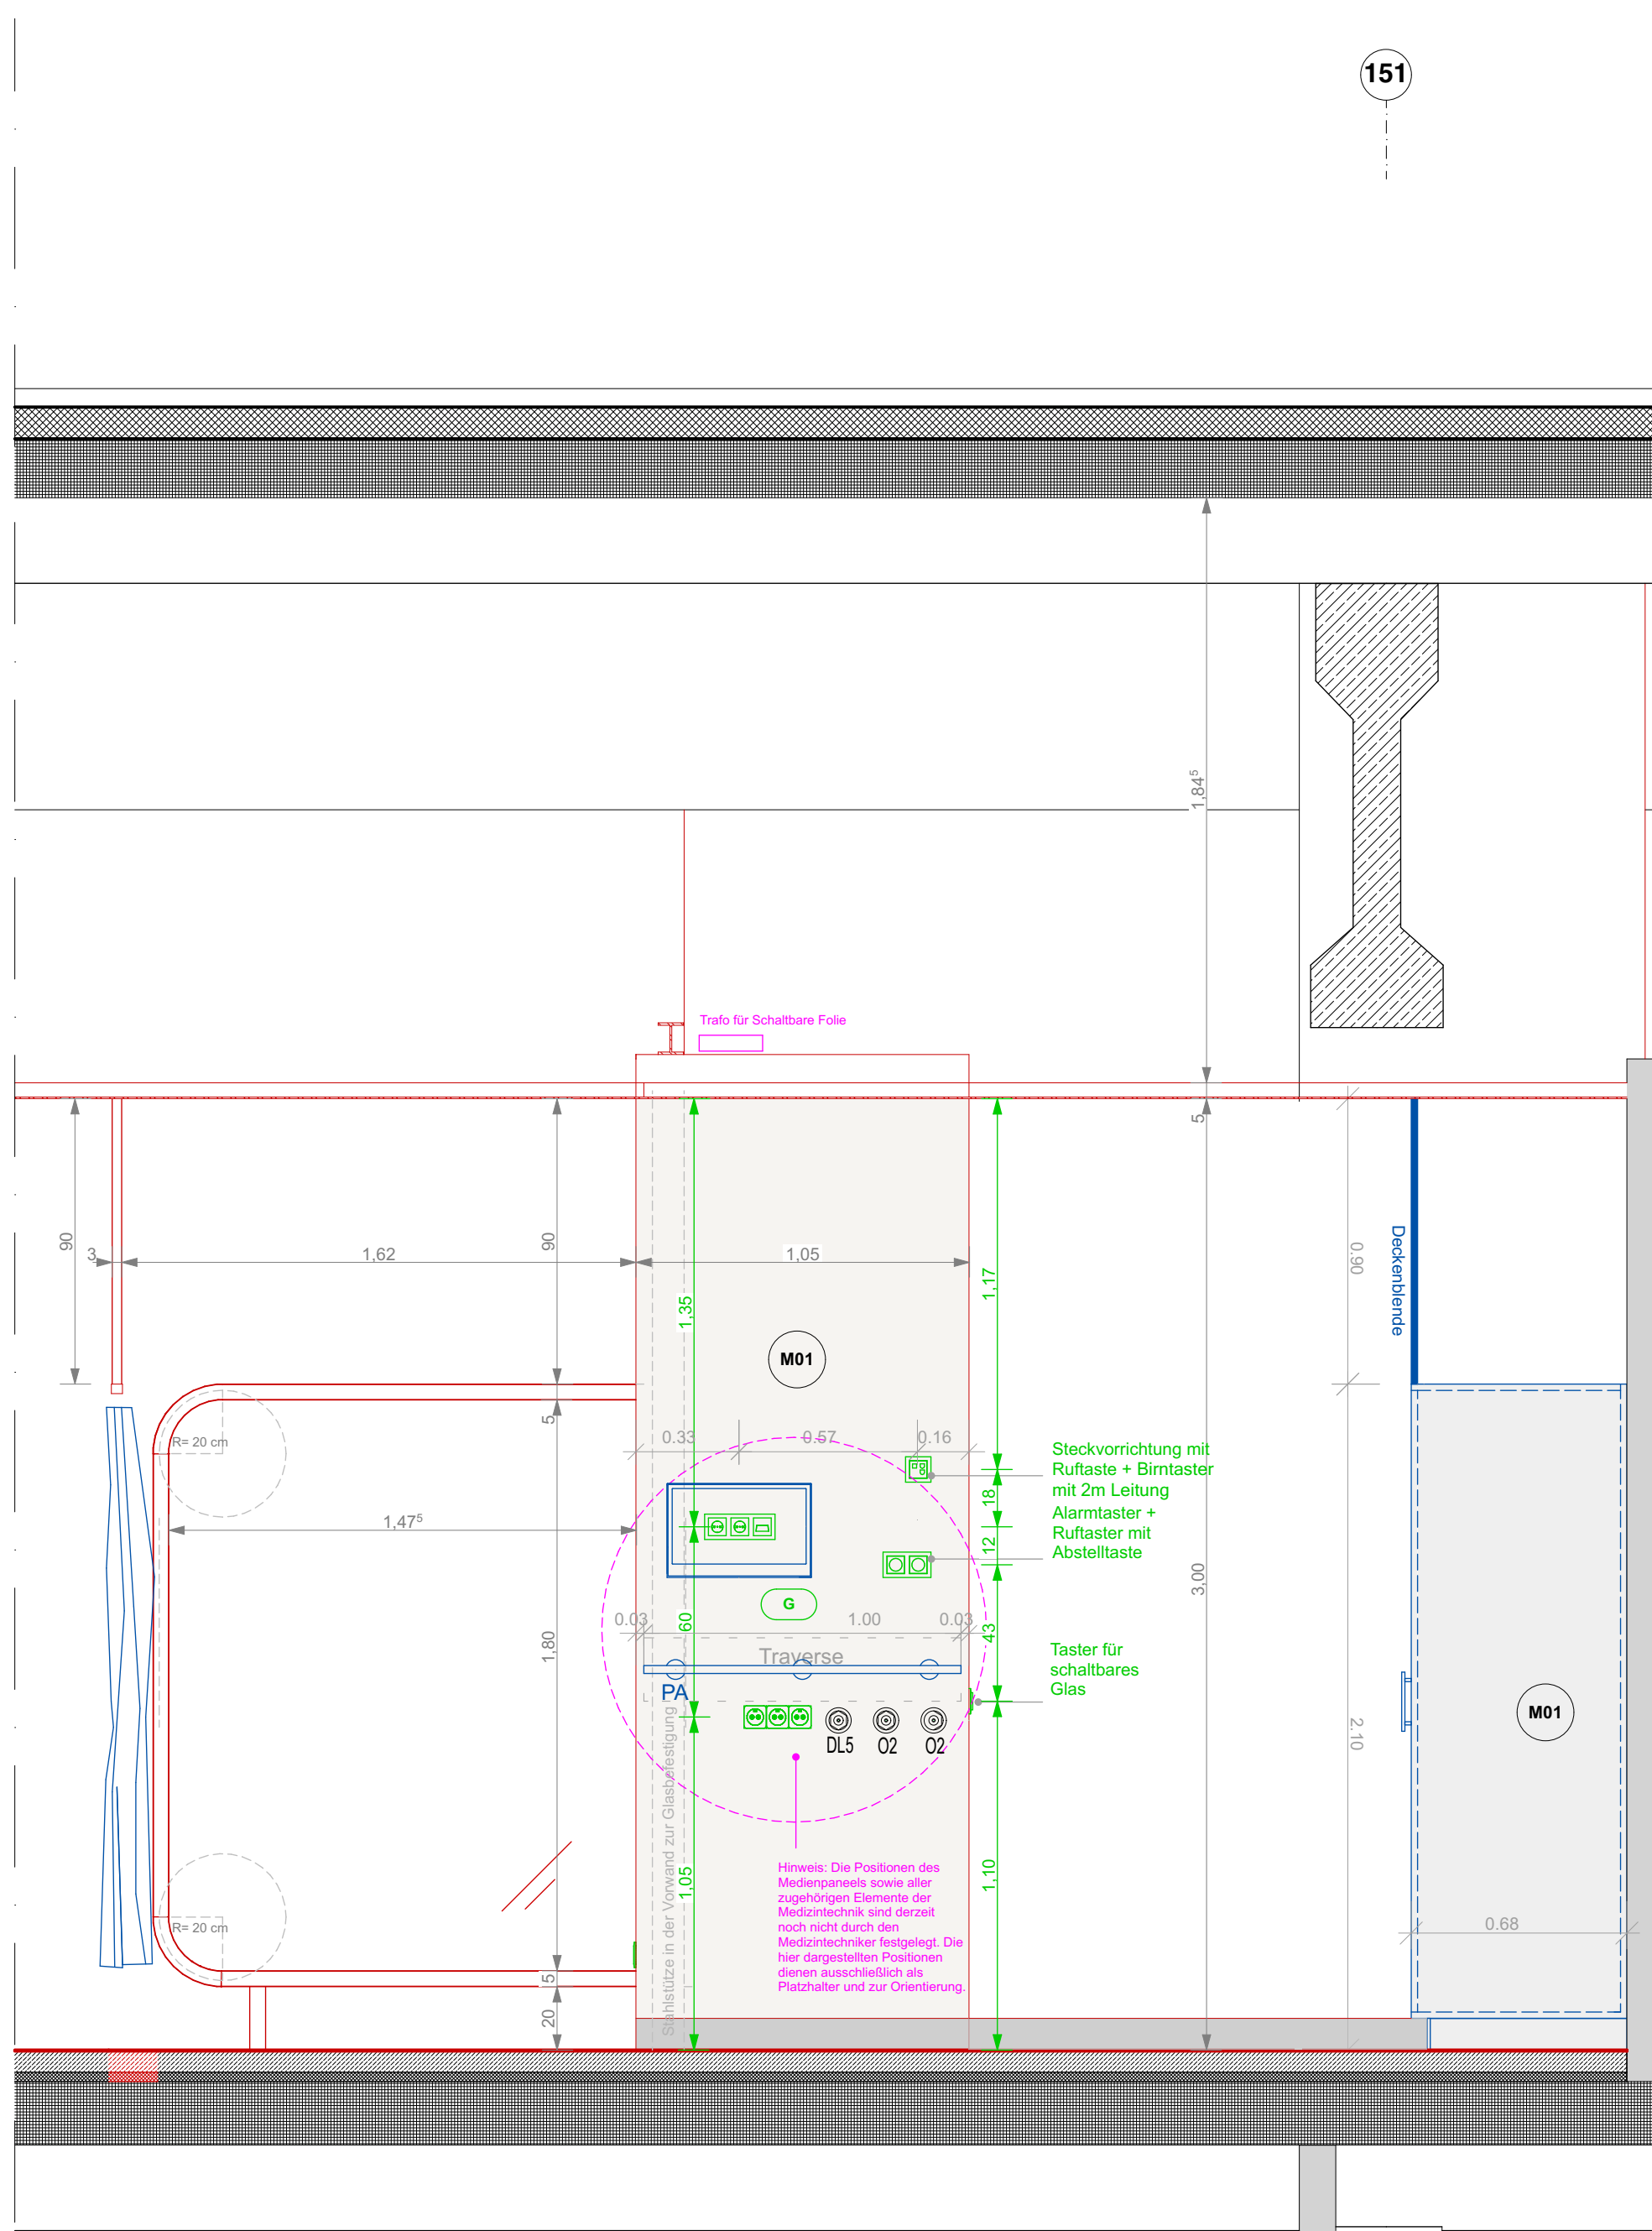

Wandansicht A-4.9

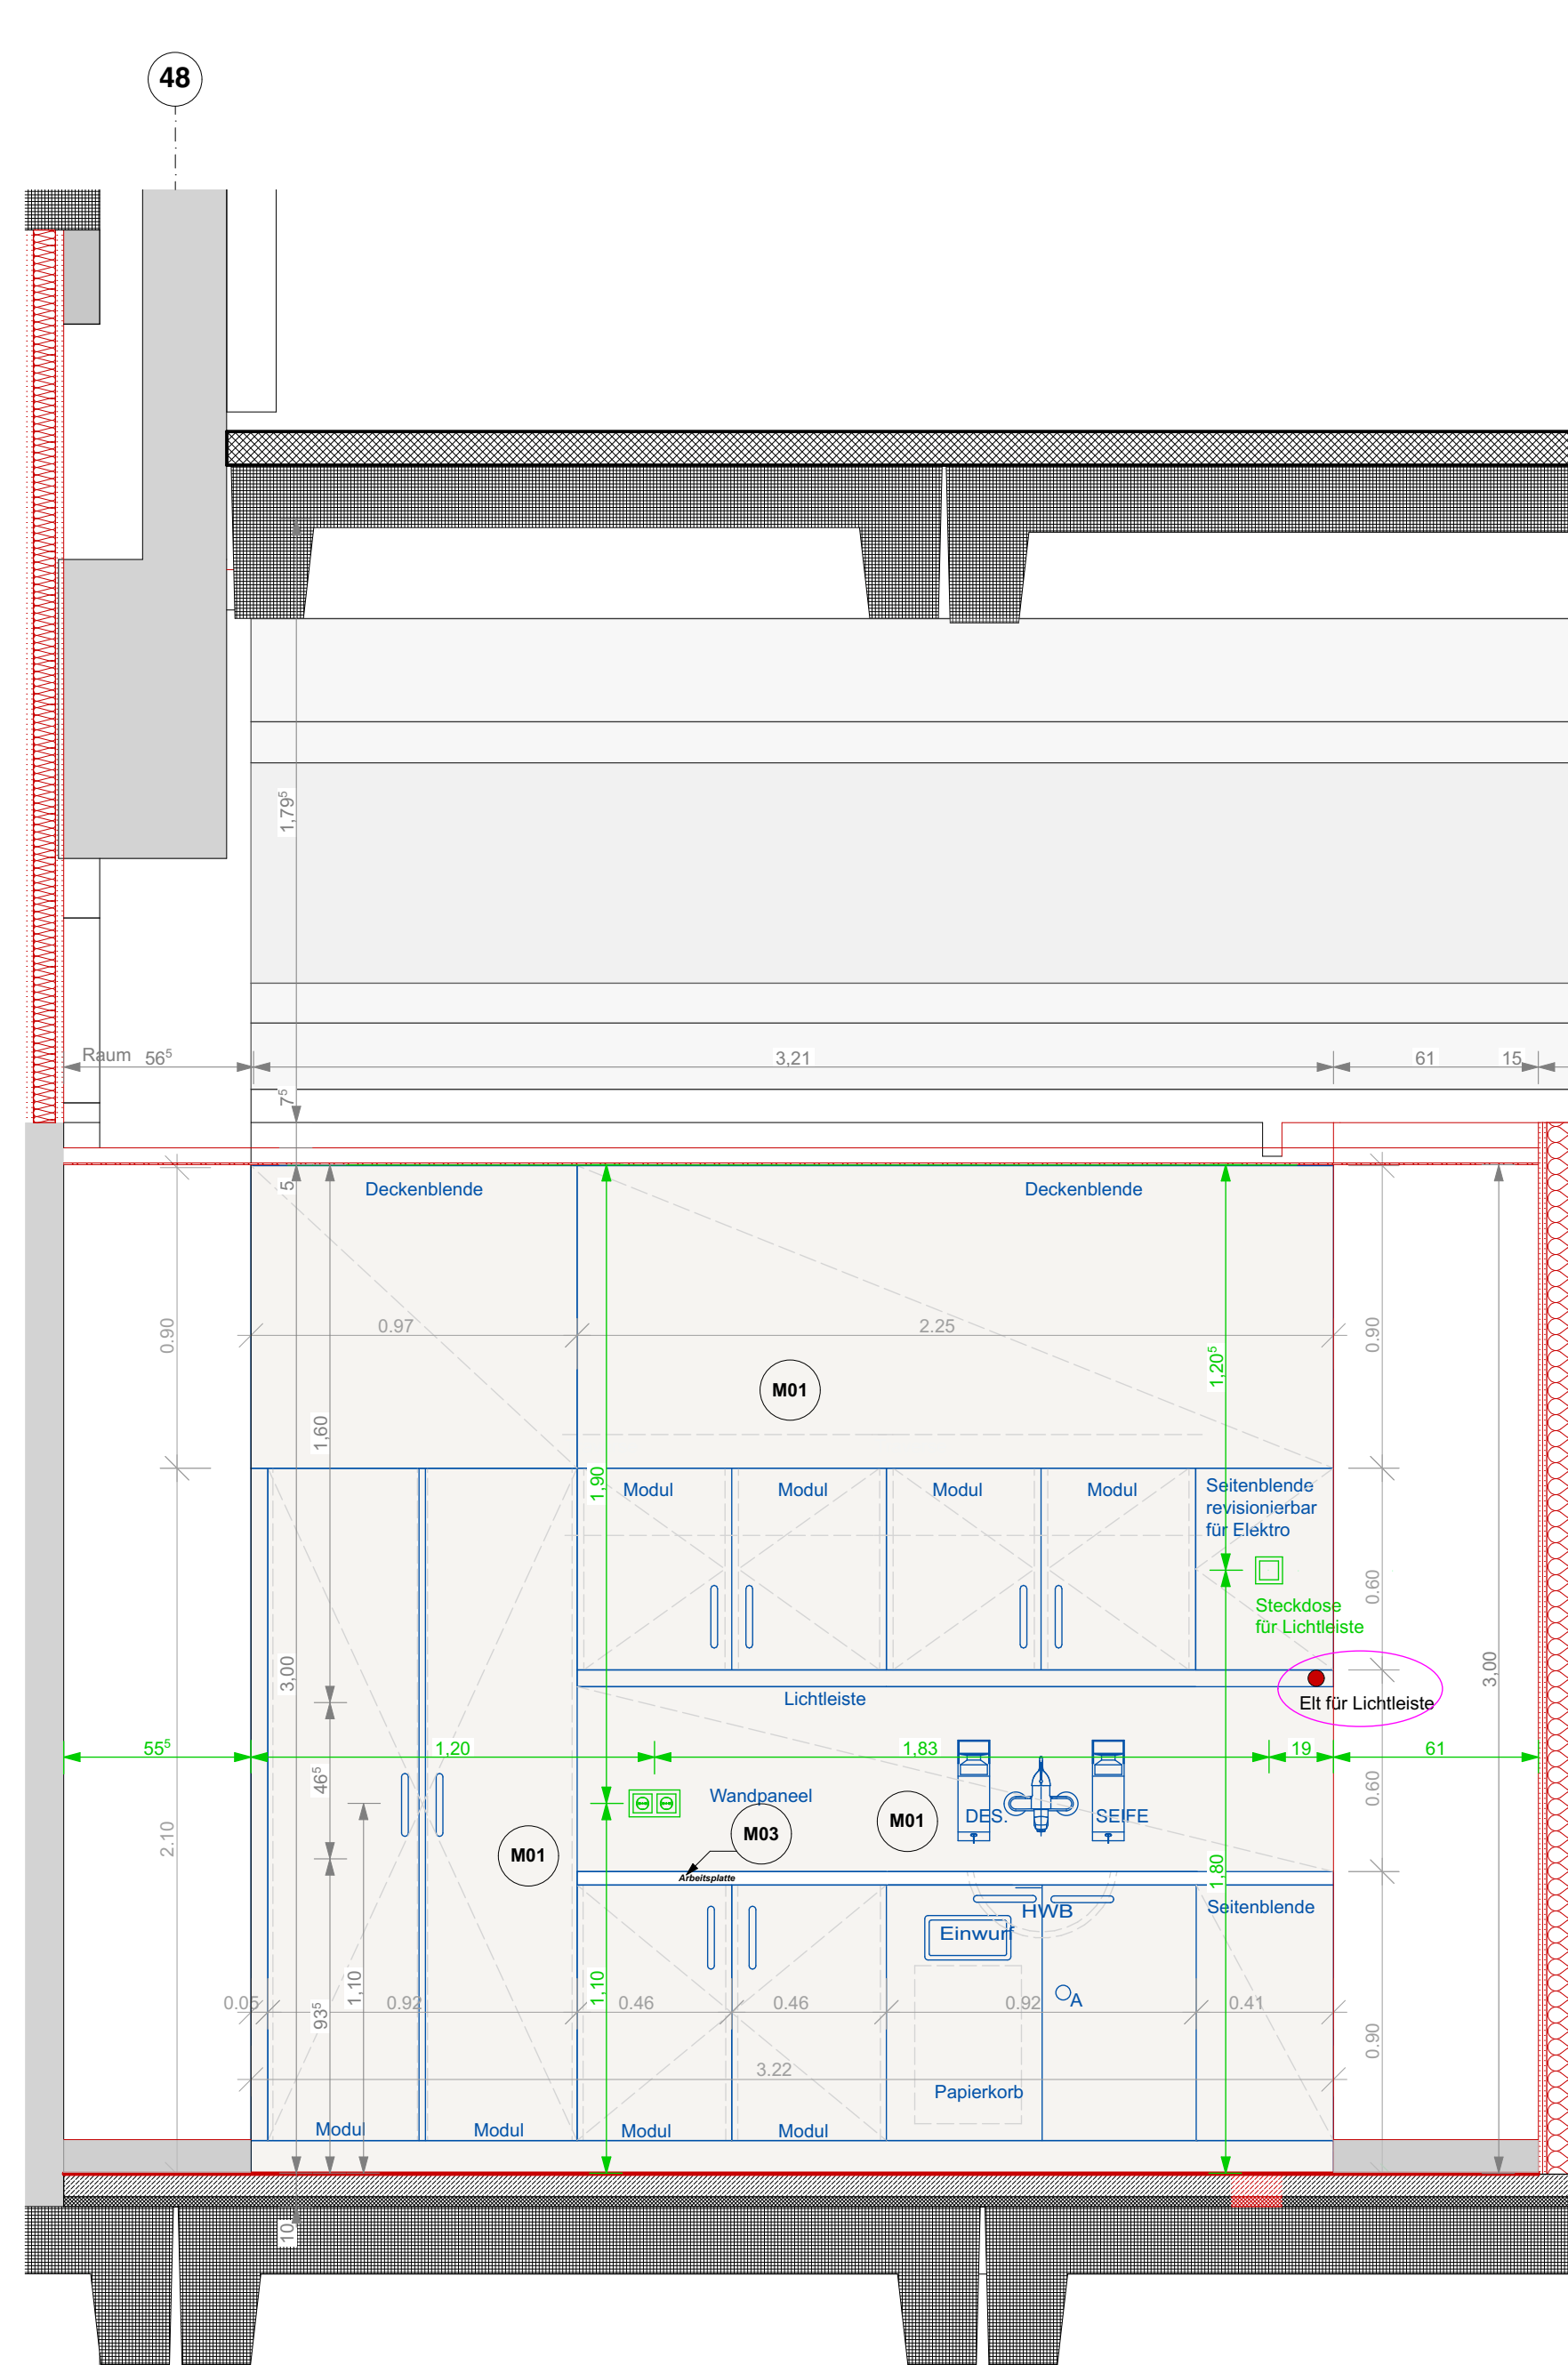

Wandansicht A-4.10

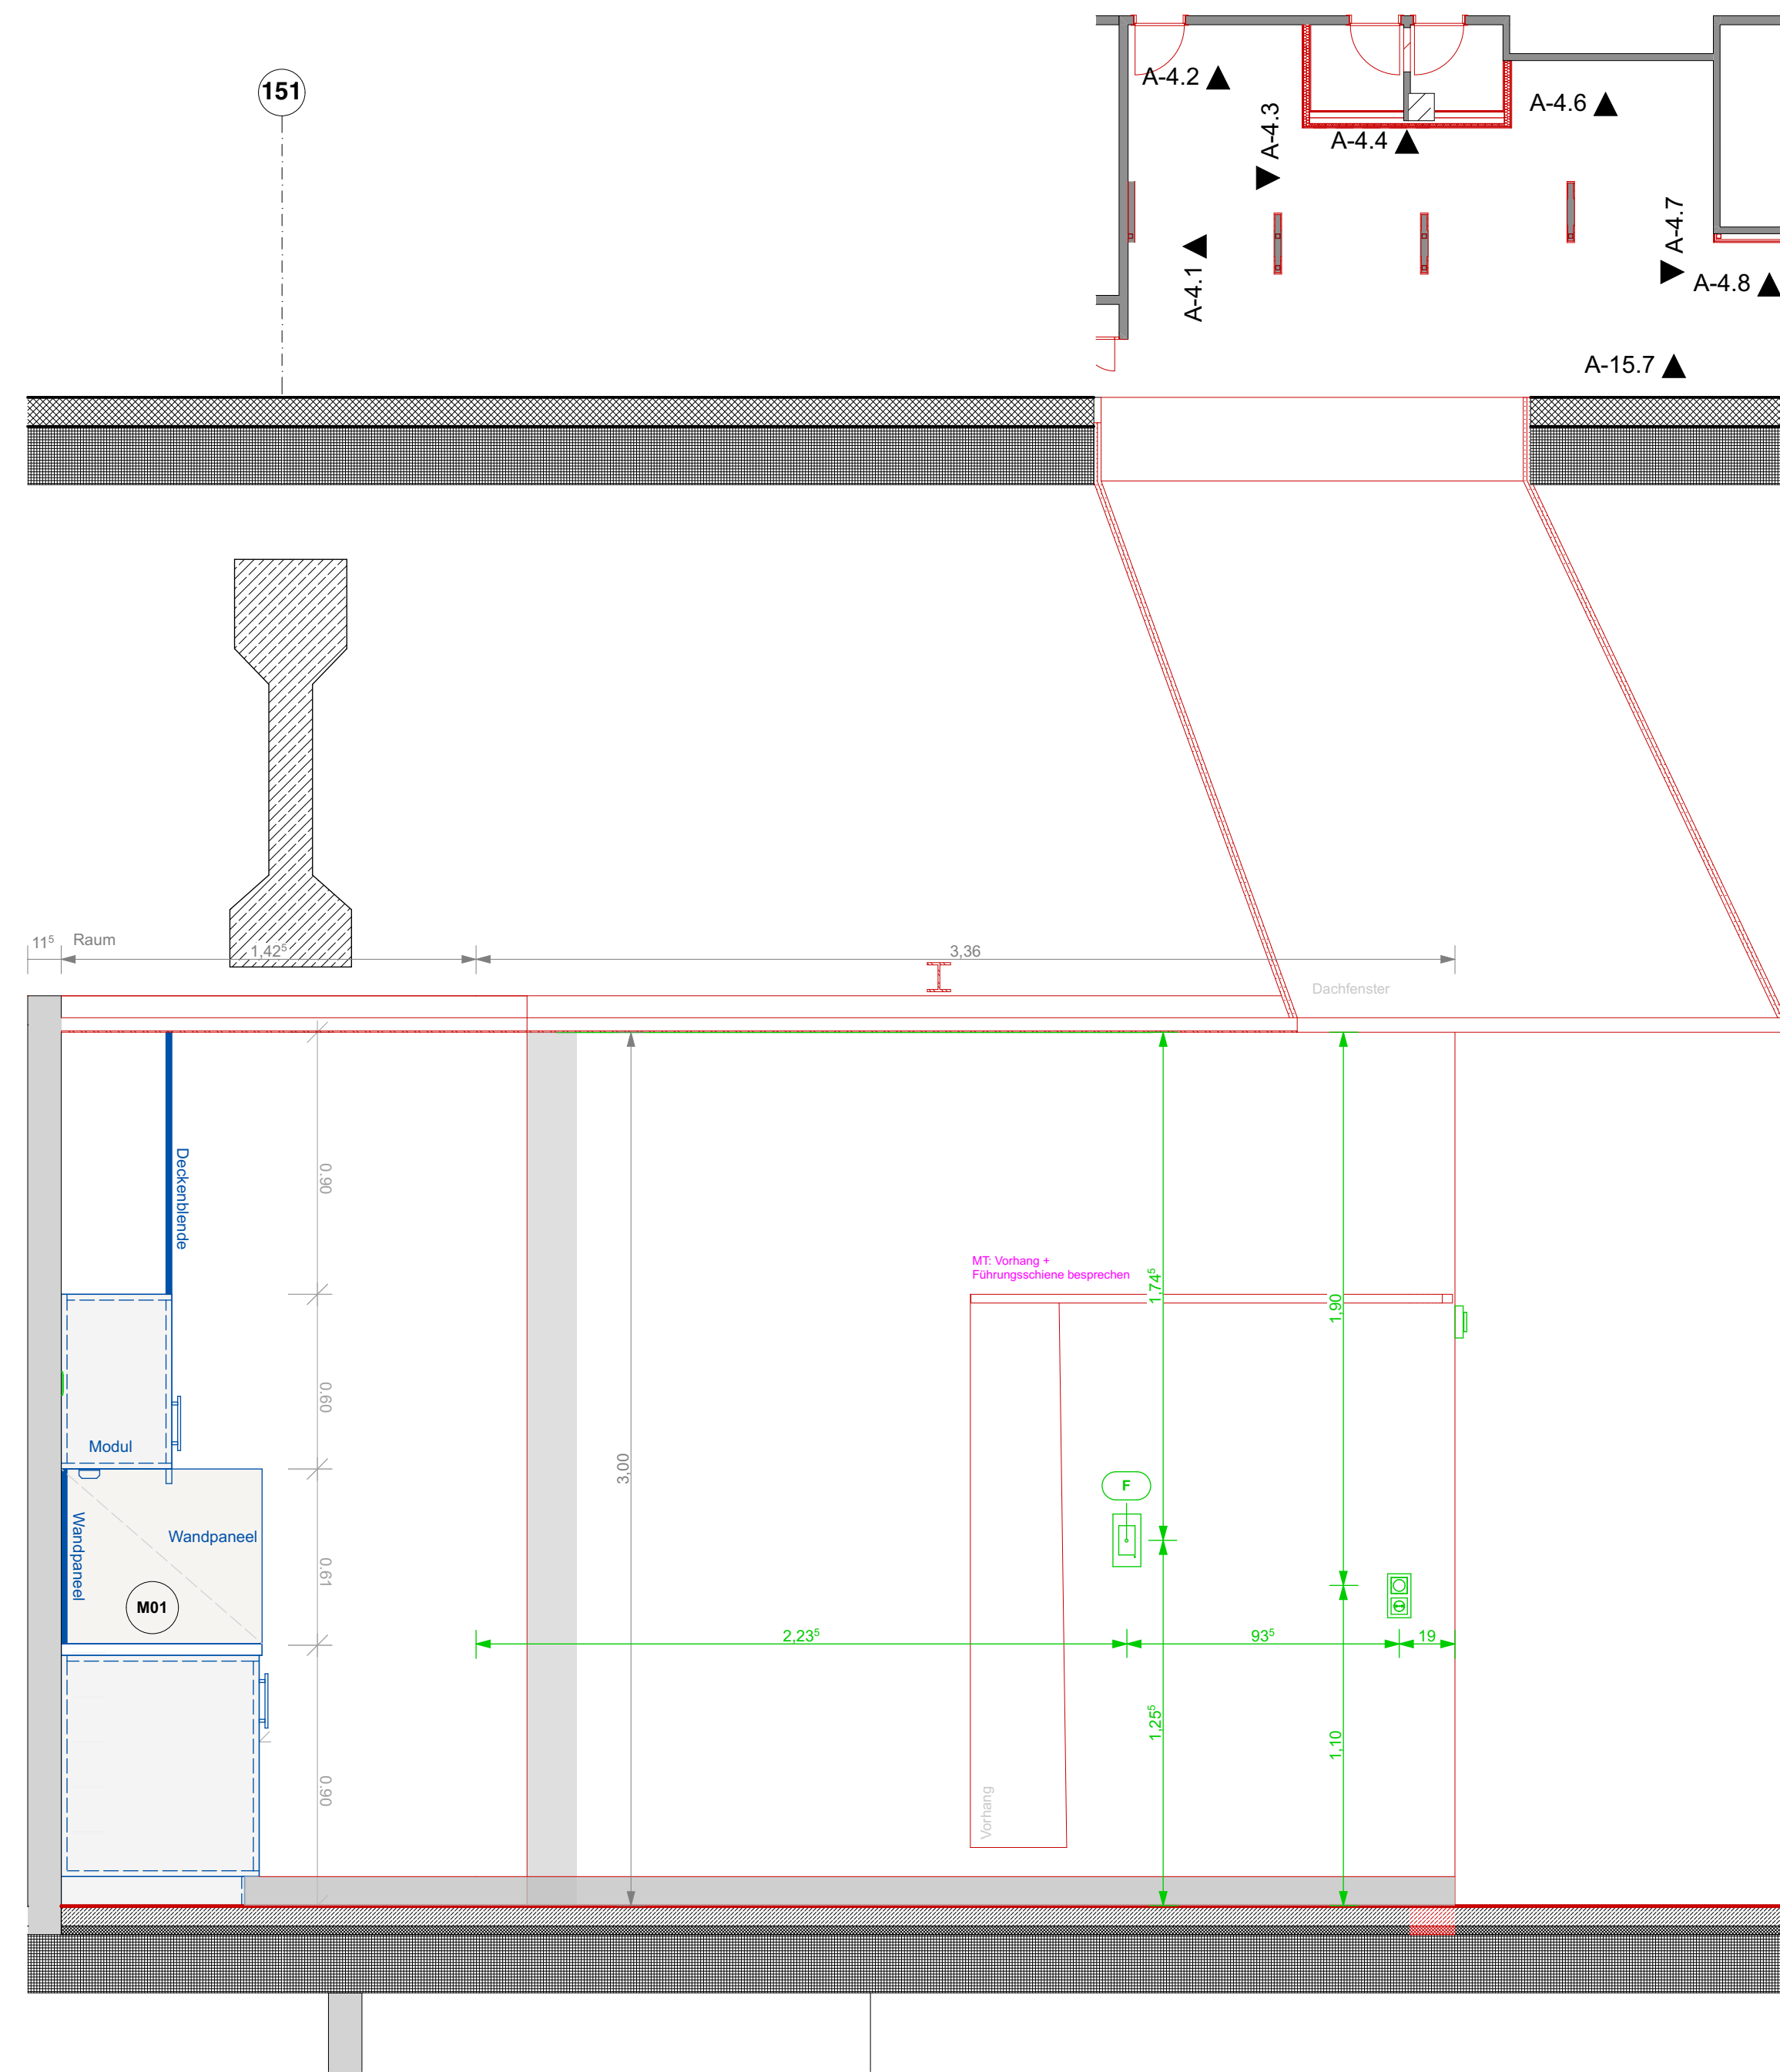

Wandansicht A-4.11

Legende ELT (MT)

F CP305 – Melde- und Prüfkombination
5" Touchpanel 181 × 96 × 37 mm
Einbautiefe: Unterputzgehäuse erforderlich
Versorgung: externes Netzteil
Schutzart: IP66 (Front) / IP20

G

Wandversorgungseinheit:
WVE 230V/50Hz – 16A, 2x SK
IT-Netz, med. Gase
1x O2 / 1x DL
6x STD /6x PA /
2x RJ45 / 2x RJ45 /
2x Potentialausgleich
3x Schwesternruf

IT-SV 03.02-16
IT-SV 03.02-28

Oberfläche

M0 - HPL Platten/ Beschichtung
1 Pfeleiderer kieselgrau
U15133
- Fugenfarbe NCS S 2005-
Y20R

M

- 0 - HPL Platten/ Beschichtung
Pfleiderer Edelweiß
U11209
- Fugenfarbe S0500-N

[illegible]

VORABZUG

Projekt:
V-HUK
Umbau
Notfallaufnahme
Humboldt Klinikum
Am Nordgraben 2 13509 Berlin

Architekt:
Architekturwerk
Gesellschaft von Architekten mbH
Bülowsstraße 56 10783 Berlin
F030 246 369 93 Fx030 246 369 94
Mail: projekt@architekturwerk.net

Bauherr:
Vivantes Service GmbH
Facility Management und Bau
Arosen Allee 72-76
13407 Berlin

Projektleiter:	Gezeichnet von:
JK/ NH	LG

Datum:
26.06.2026

Planinhalt:

**Wandansicht A-4.1 U+
Raum (2)**

Ausführungsplanung

Plannummer:
V-HUK.AP.550.5

Maßstab:
1:20, 1:100

Papiergröße:
A2+
b/h = 1050 mm / 420 mm

Alle Maße sind vor Ort zu prüfen.
Bei Unstimmigkeiten ist der
Architekt unverzüglich
zu informieren