

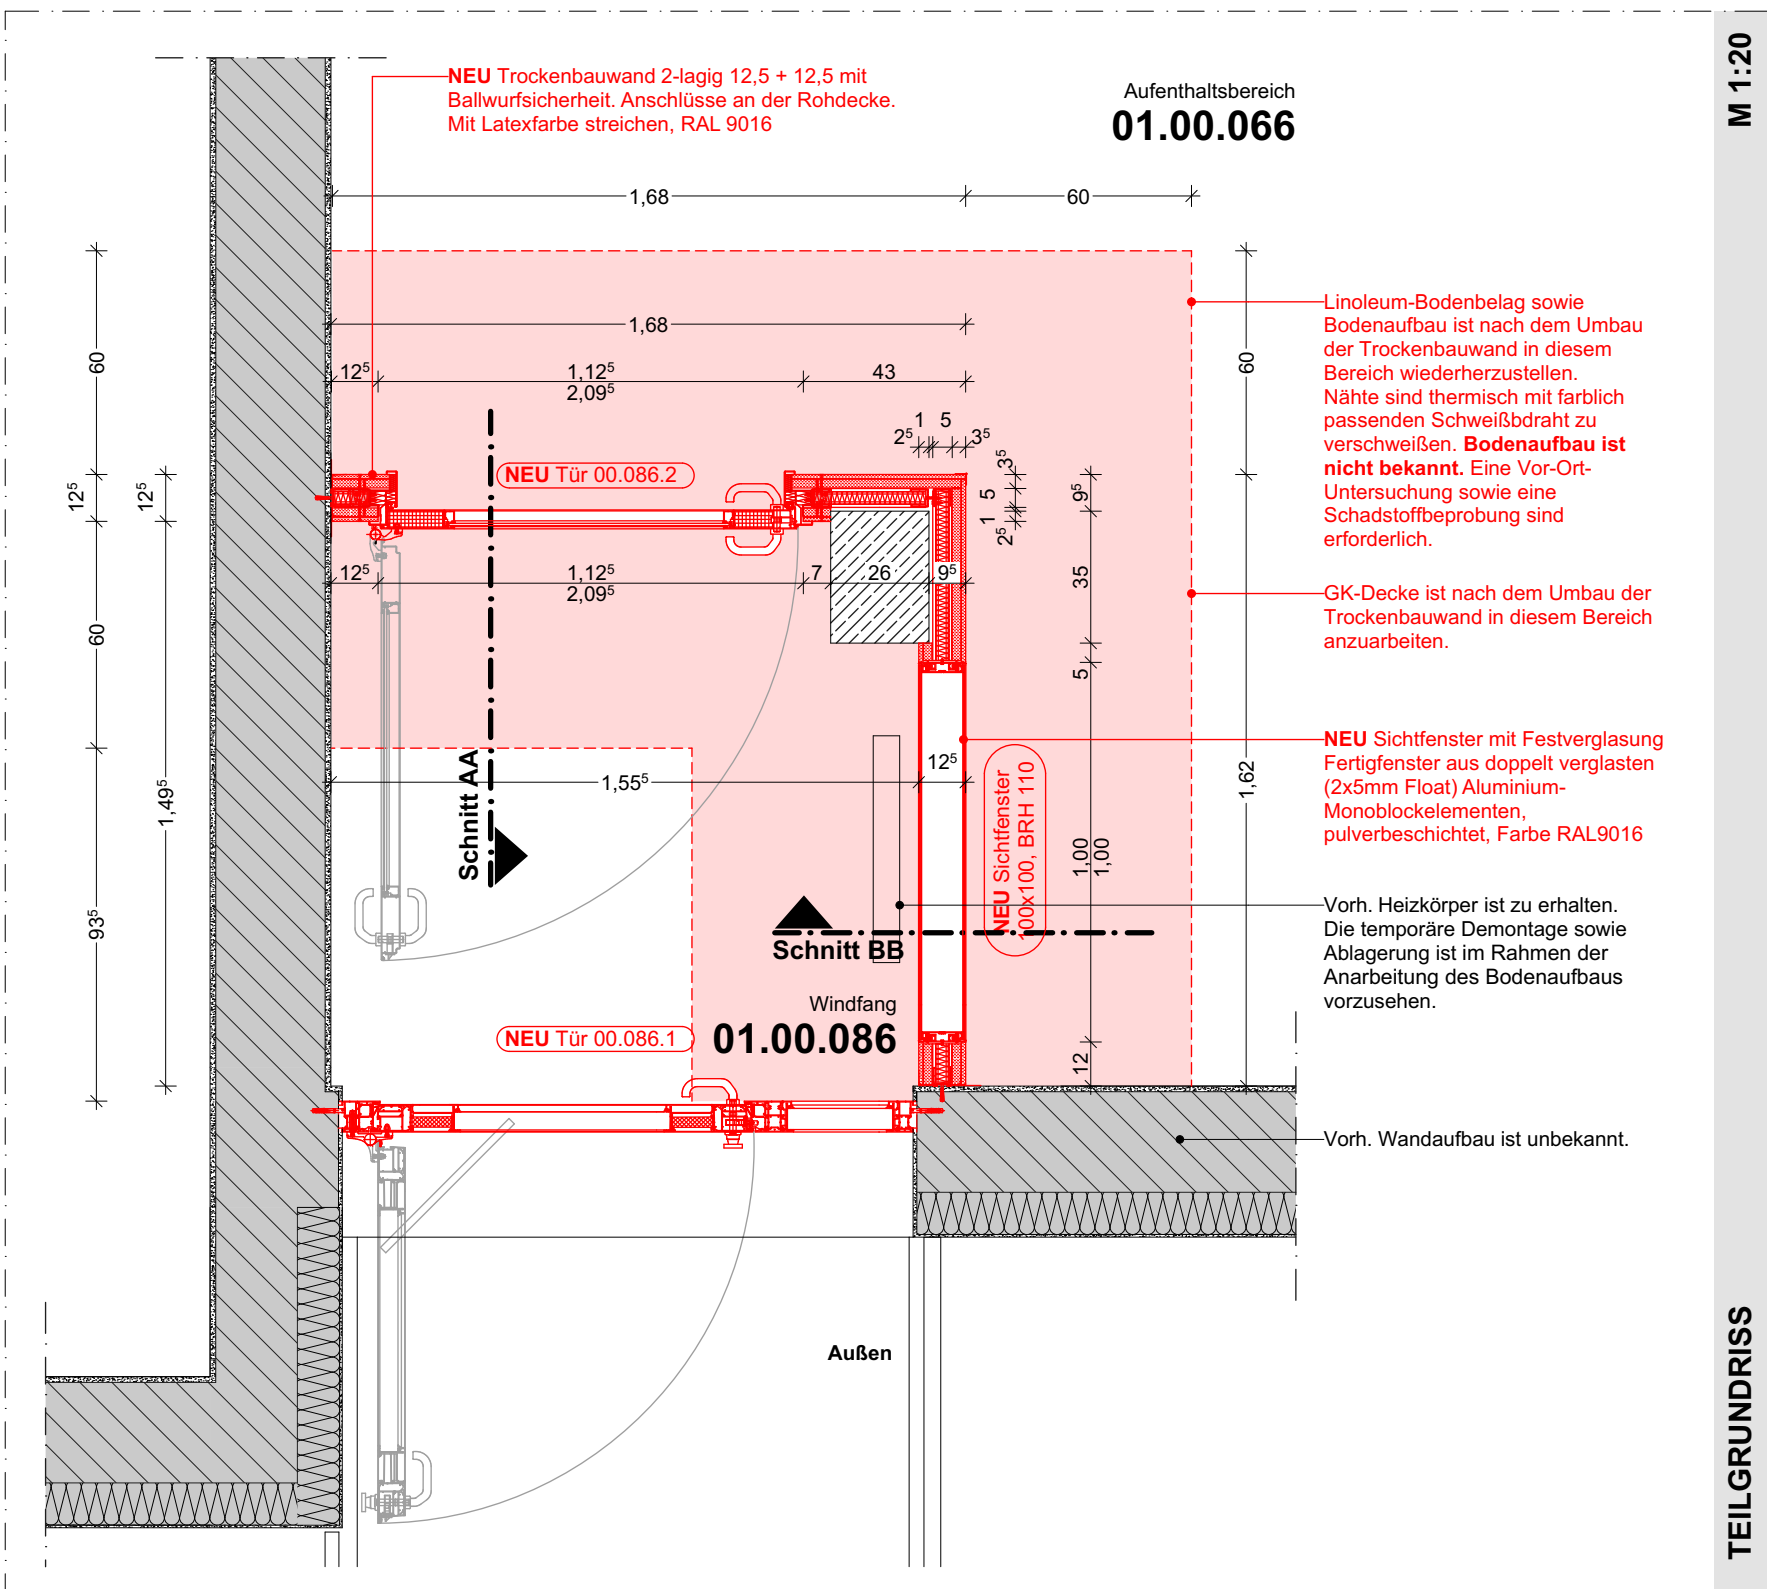


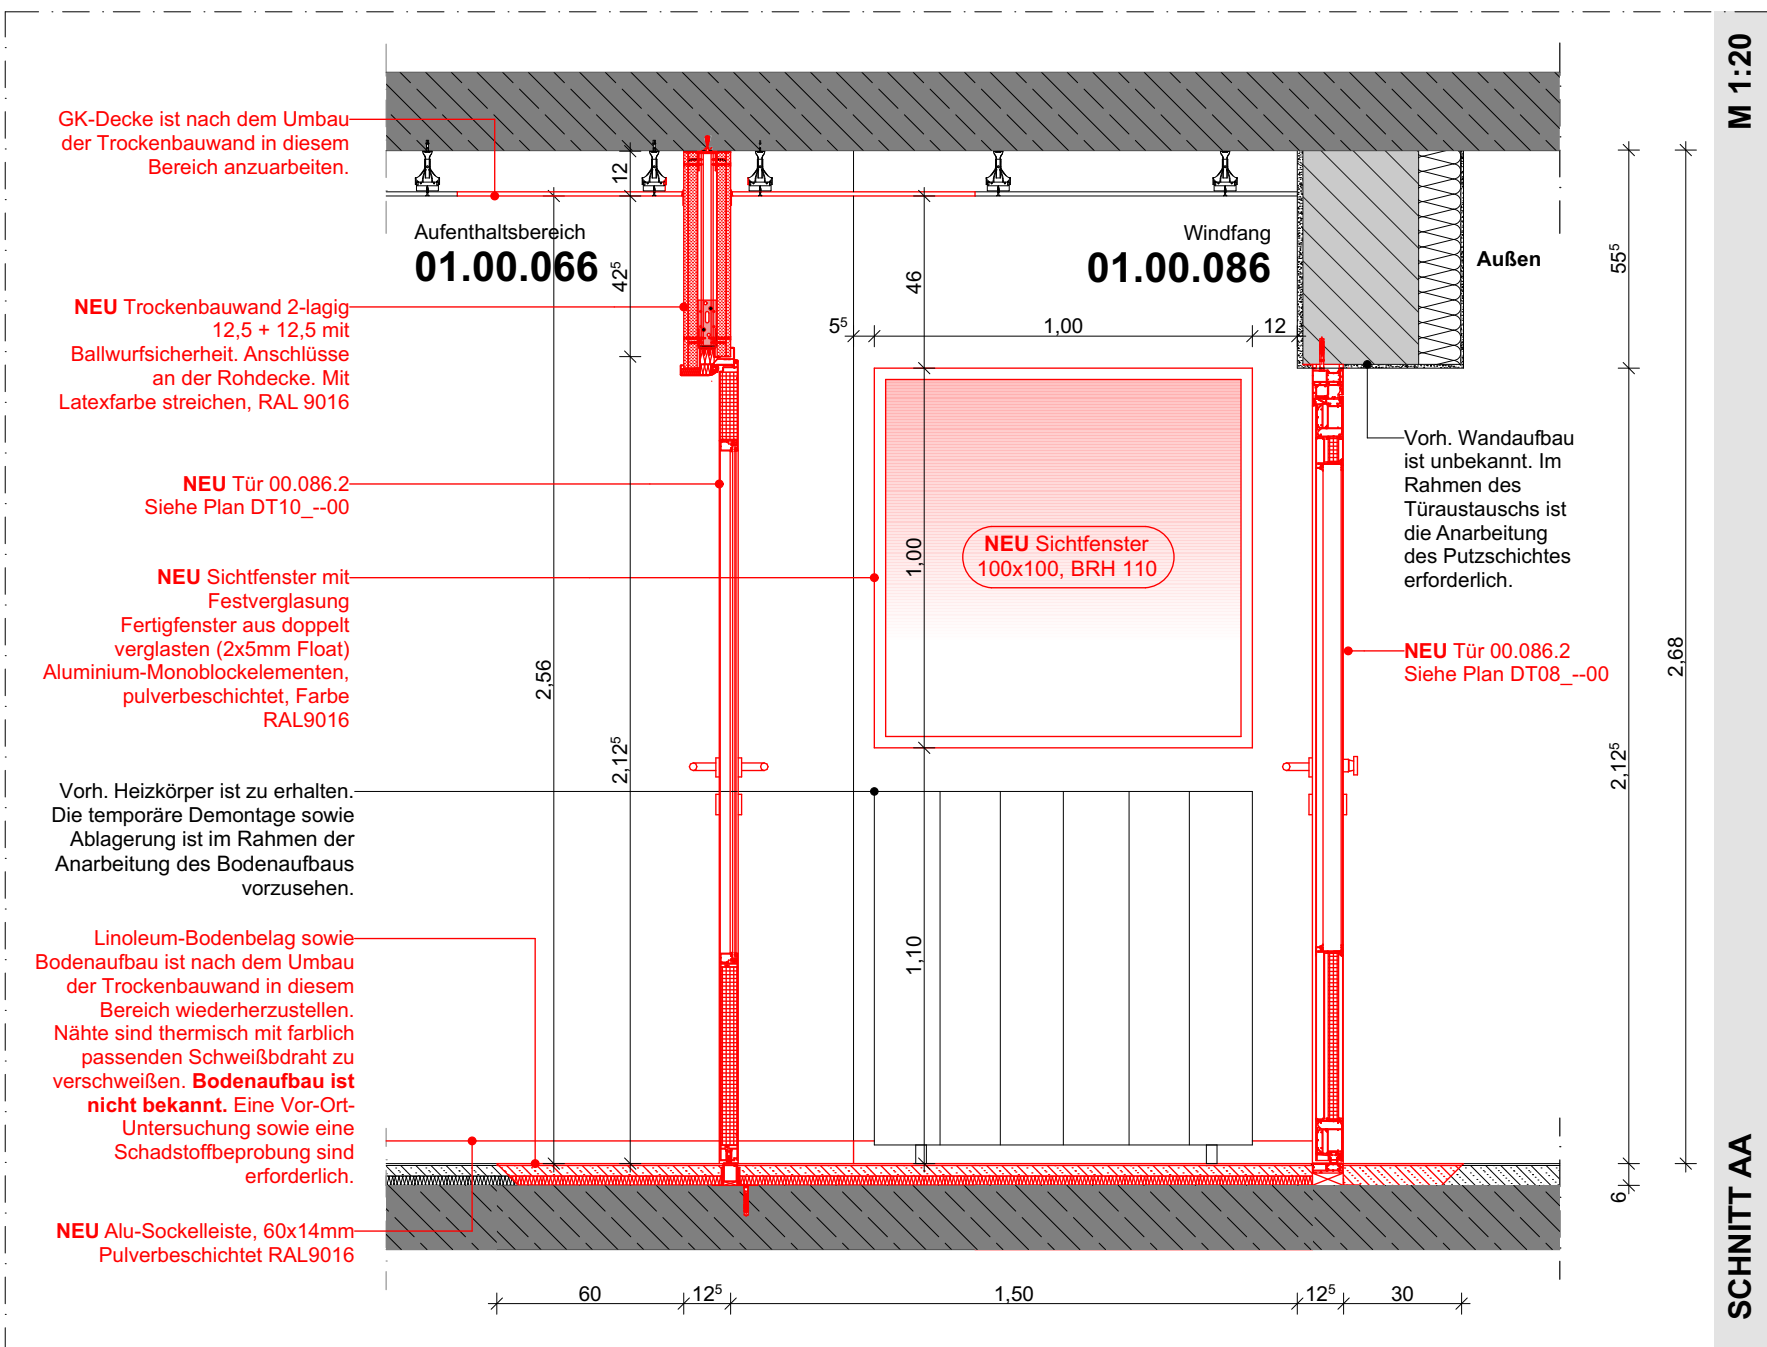

HINWEIS: Eine Schadstoffbeprobung in dem Boden-, Decken- und Wandaufbau ist erforderlich!

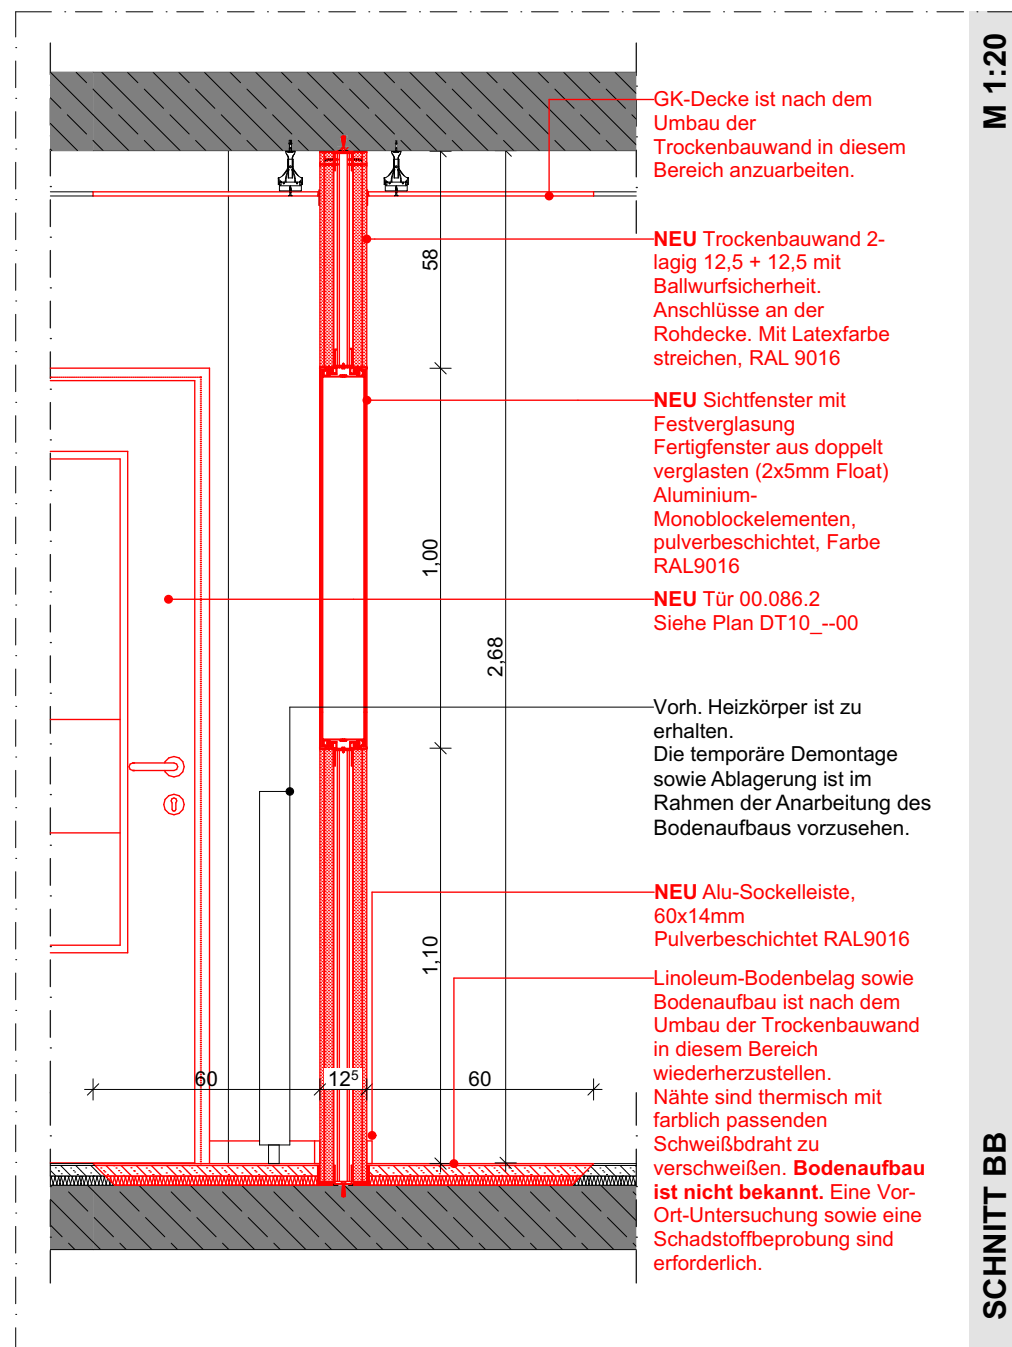

± 0,00 = OKFF EG = xxx,xx ü. NHN


WICHTIGER HINWEIS :
DIESE ZEICHNUNG IST GEISTIGES EIGENTUM DER ARCHITEKTENGEMEINSCHAFT FEHR GMBH UND IST URHEBERRECHTLICH GESETZLICH GESCHÜTZT. SIE DARF NUR FÜR DIESES BAUVORHABEN VERWENDET WERDEN. DIE WEITERGABE AN DRITTE SOWIE DIE VERVIELFÄLTIGUNG IST VERBOTEN UND WIRD STRAFRECHTLICH VERFOLGT.

ALLE MASSE SIND AM BAU ZU PRÜFEN		ALLE DETAILS UND STATIK SIND ZU BEACHTEN	
k			
j			
i			
h			
g			
f			
e			
d			
c			
b			
a			
Ind.			
Änderung			

Projektnummer	Freigabedatum	Unterschrift	Index	Plan-ID
295-25				DT11_--00

Projektnummer Bauherr	
P_1000_2026	
Vivantes	
Netzwerk für Gesundheit	
VIVANTES SERVICE GMBH	
13407 Berlin, Aroser Allee 72-76	
Bauvorhaben:	
Haus Britz	
Forum für Senioren	
Buschkrugallee 139	
12359 Berlin	
Erstelledatum	Indexdatum
13.07.2026	
Gezeichnet	Geändert / Geprüft
HH/MMR	
Blattgröße	Maßstab
0,594 X 0,420	1:20

Planungsstand	Grundlagenermittlung [LP 5]
---------------	-------------------------------

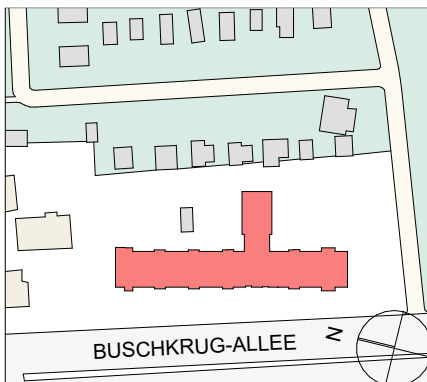Planungsinhalt	LEITDETAIL Windfang - Trockenbau
	

Plan Nr.	1 0 0 0 A A R _ D T 1 1 _ - - 0 0
----------	-----------------------------------

Planverfasser Architekten	
Architektengemeinschaft FEHR GmbH	
Dipl.-Ing. Achim Damm M.Sc. Ferenc Graefe	
M.A. Evgeni Varaxine Architekten VFA	
HÖLDERLINSTRASSE 11 14050 BERLIN	
TEL: 030/827930-0 FAX: 030/827930-93	
e-mail : info@fehr-gmbh.com Internet : www.fehr-gmbh.com	
	